




PLANO EN PLANTA - ESTANQUE ADULTOS
ESCALA 1:25

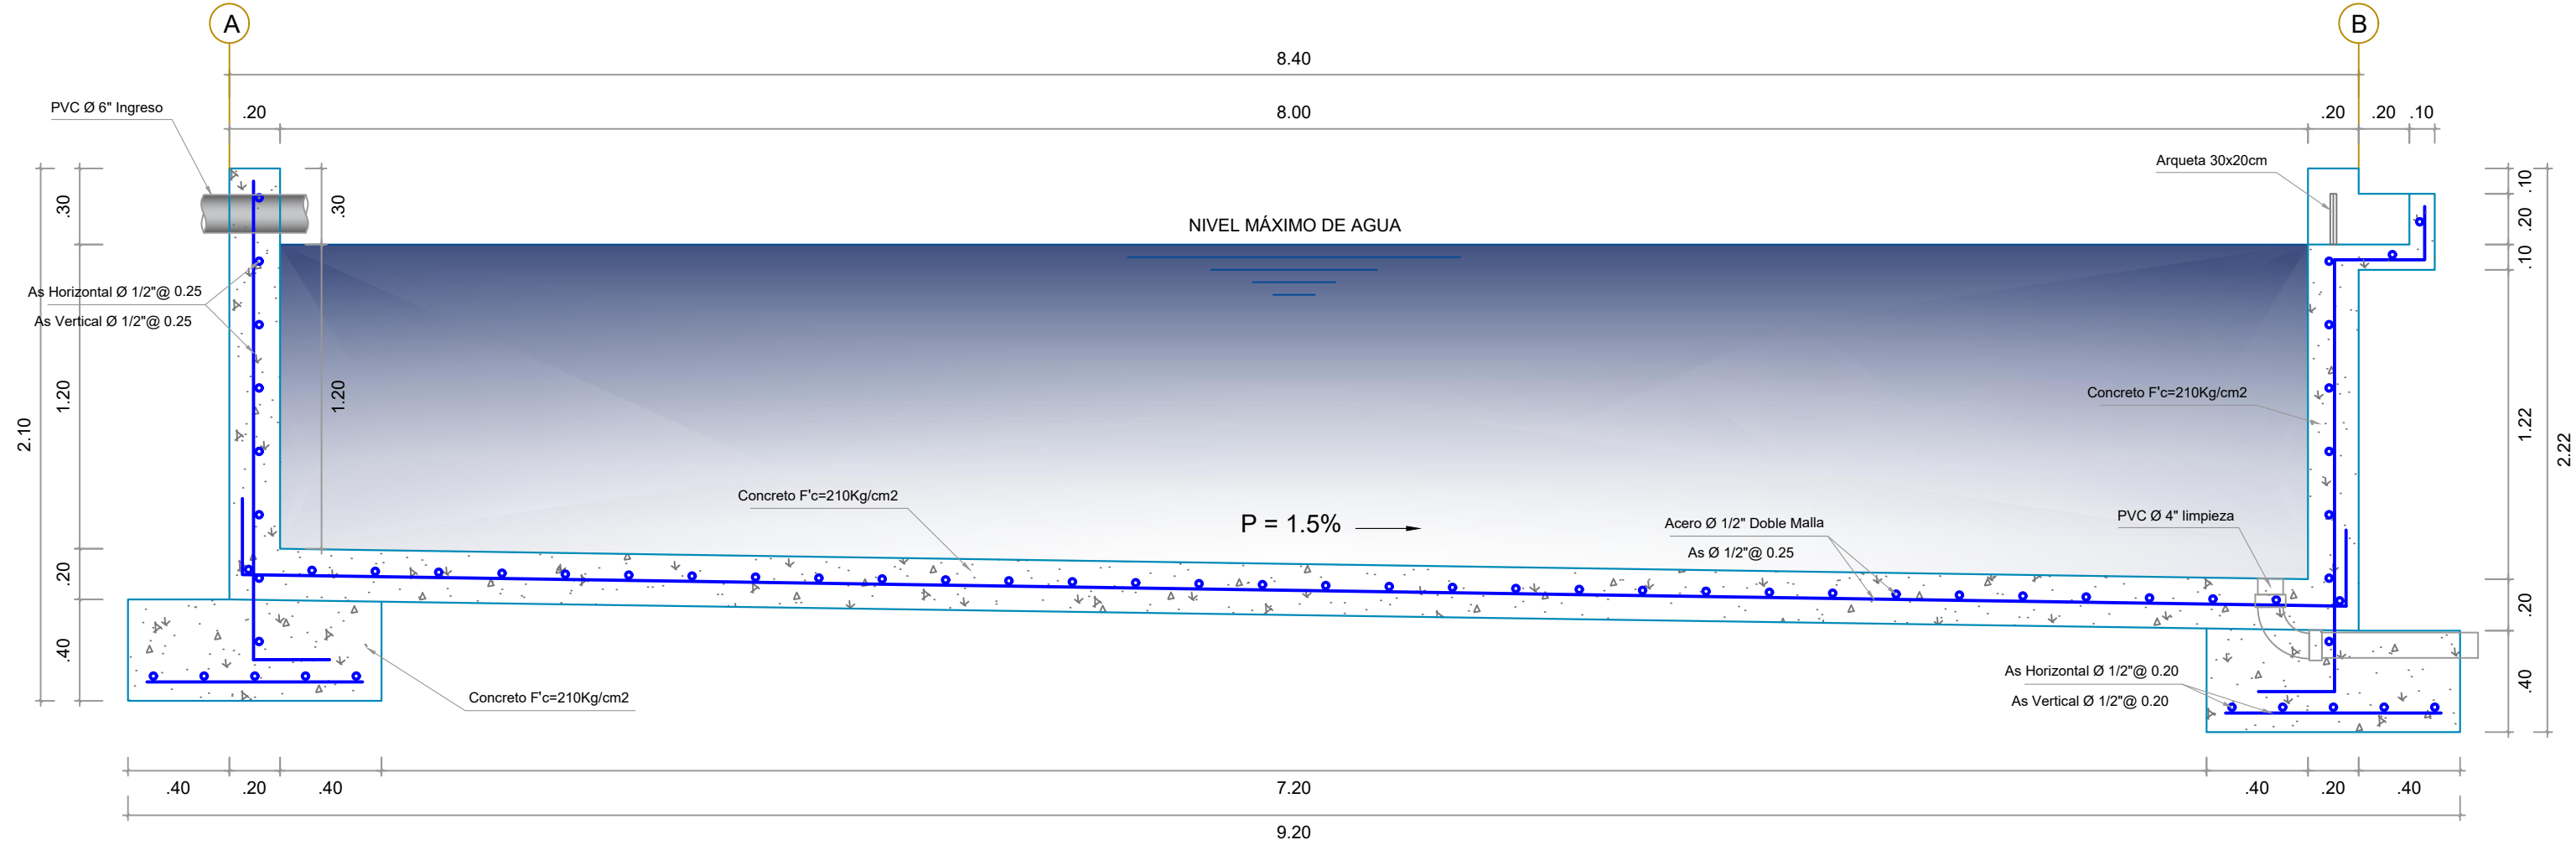



CORTE B-B ADULTOS
ESCALA 1:25

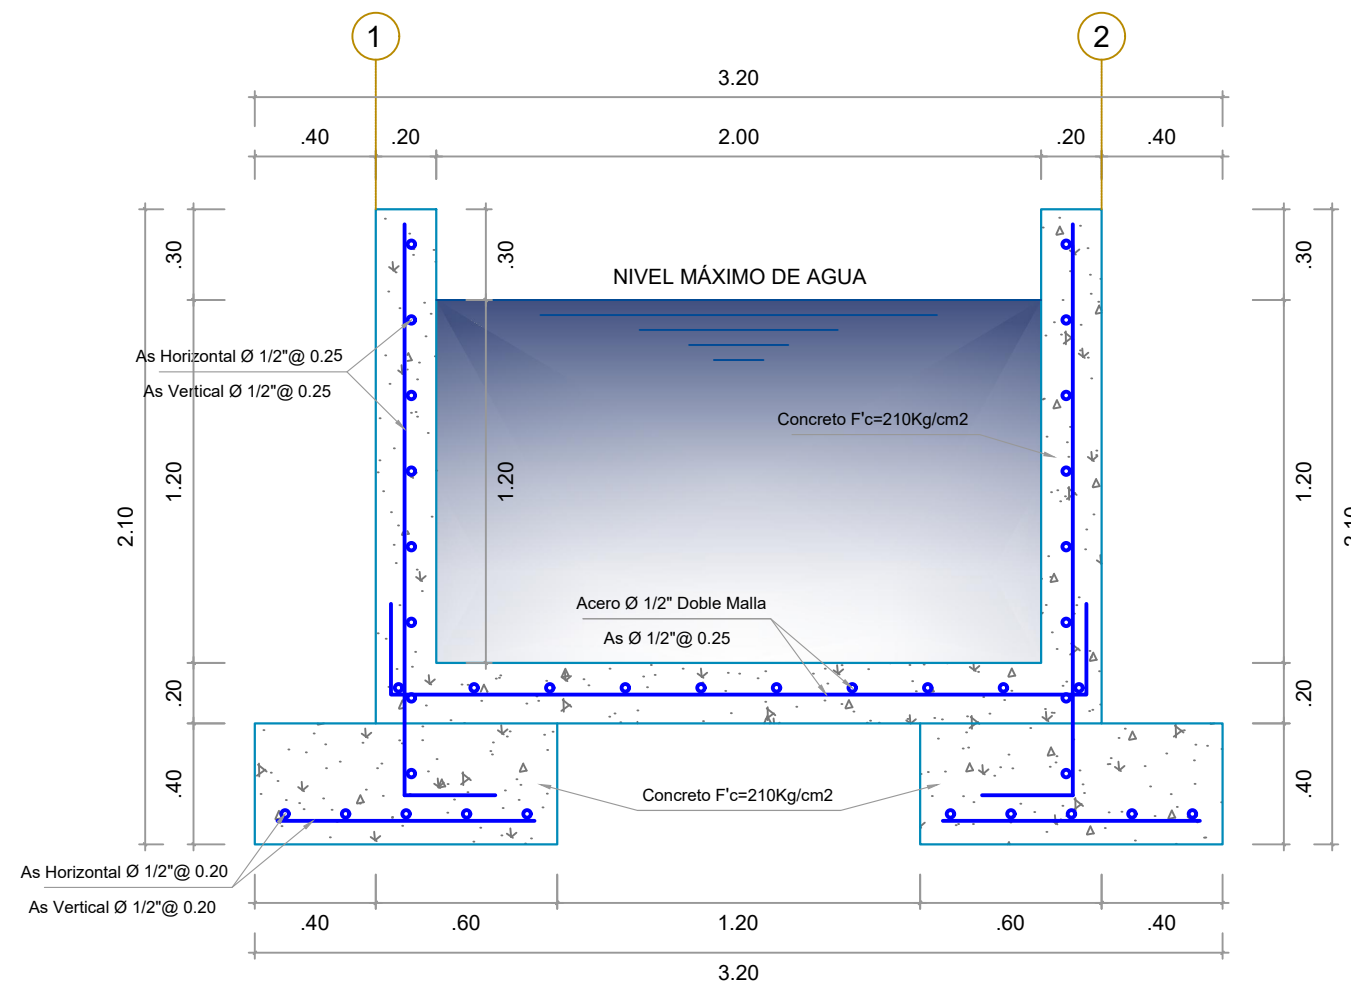


CORTE A-A ADULTOS
ESCALA 1:25

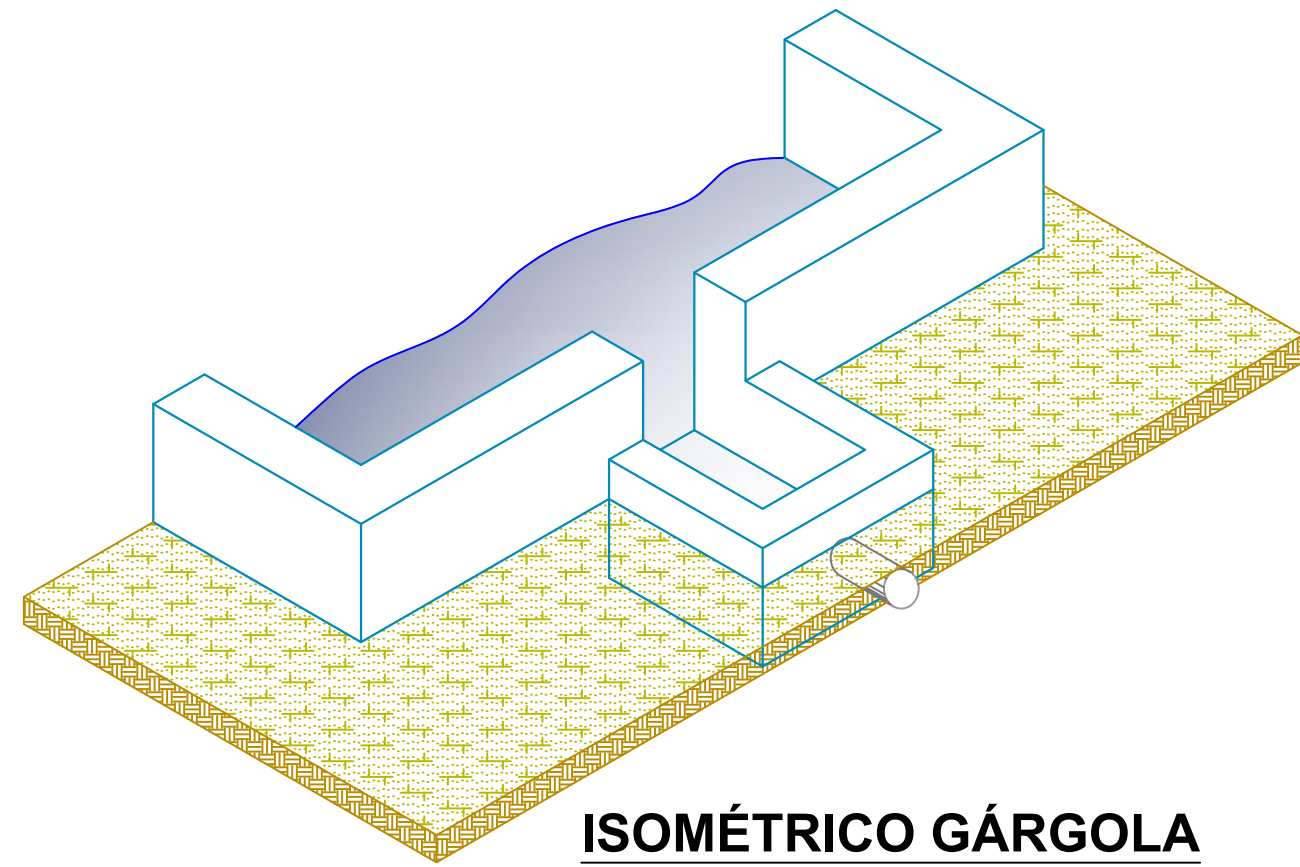

ISOMÉTRICO GÁRGOLA
ESCALA 1:25

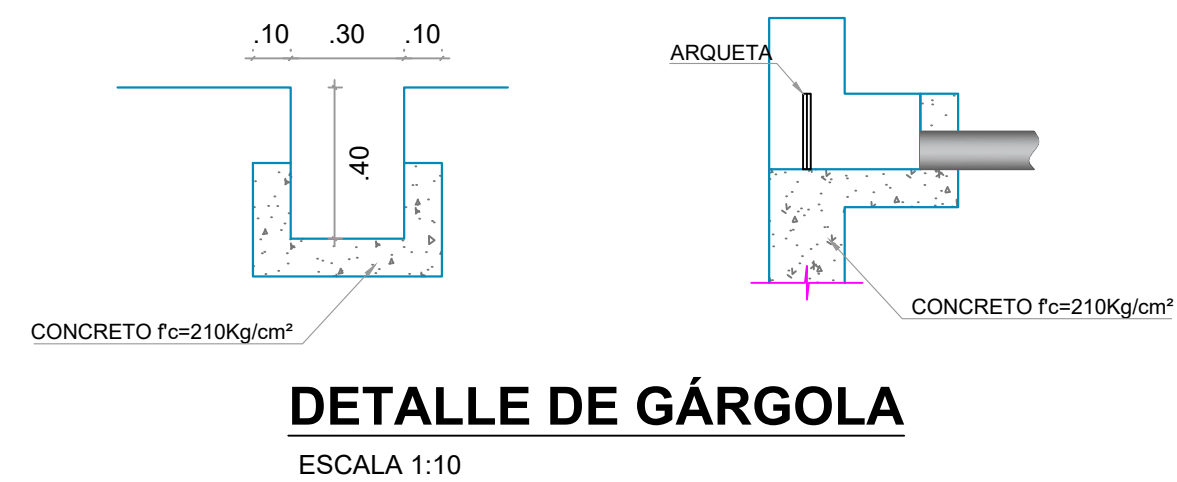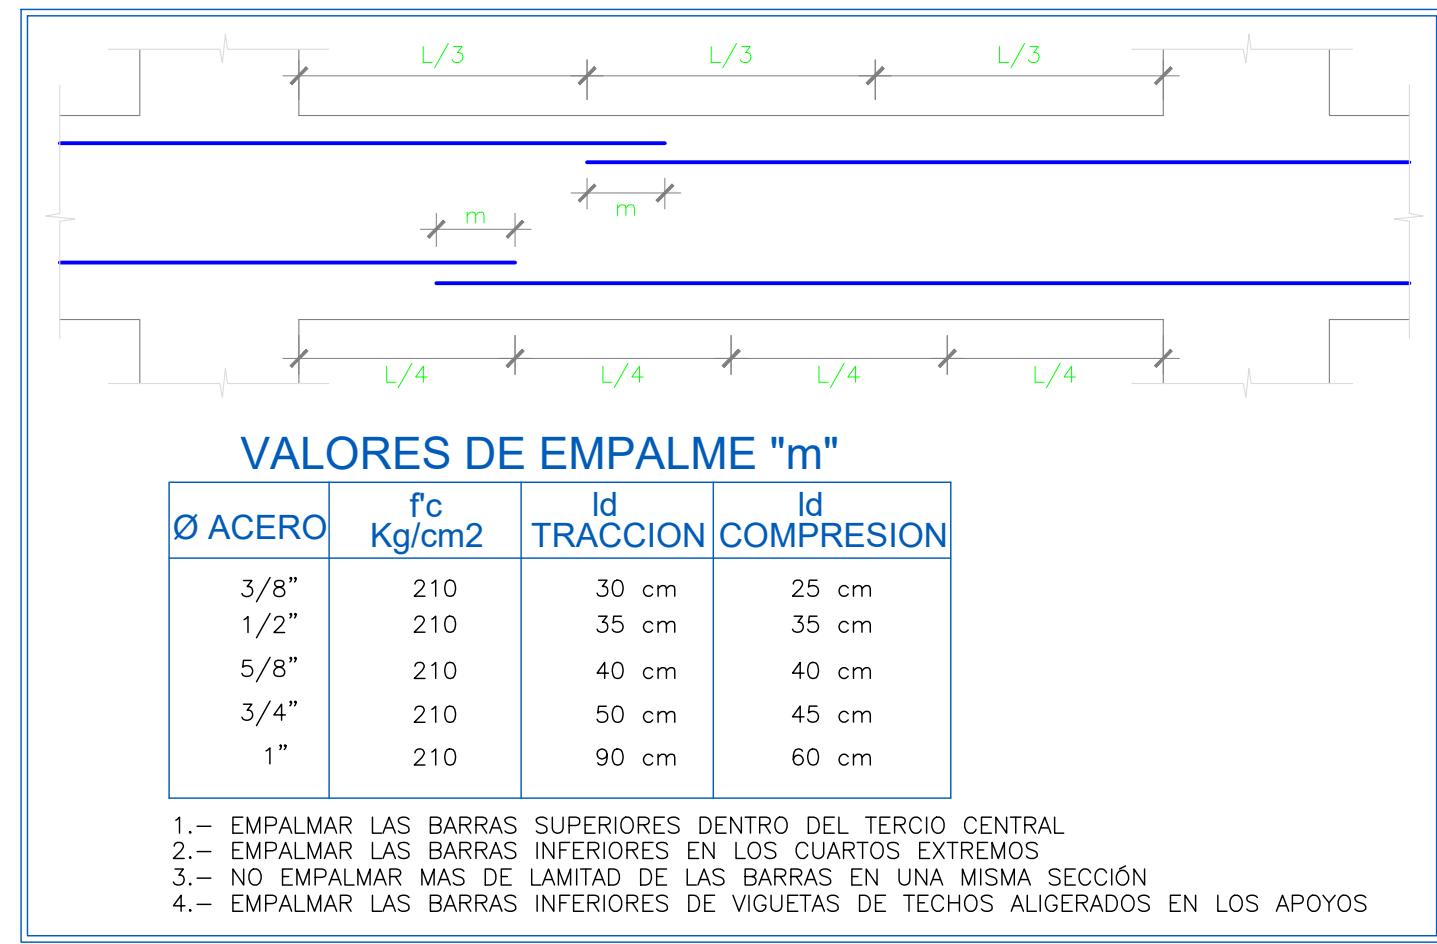

DETALLE DE GÁRGOLA
ESCALA 1:10

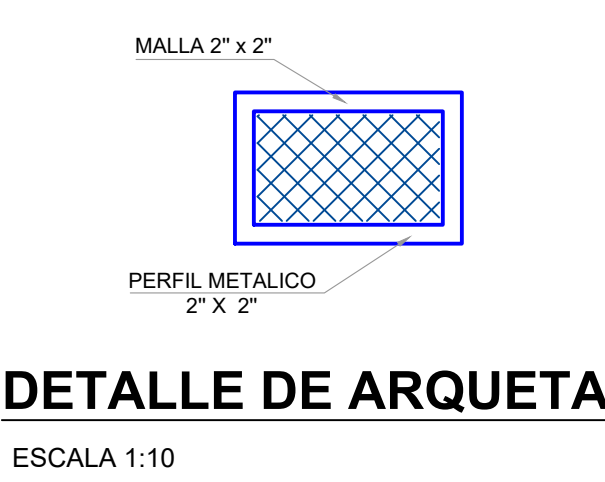

DETALLE DE ARQUETA
ESCALA 1:10

DIMENSIÓN DE ESTANQUES RECTANGULARES

ETAPA DE LA TRUCHA	N° DE POZAS NECESARIAS	LARGO (m)	ANCHO (m)	ALTURA (m)	NIVEL DE AGUA (m)	B. LIBRE (m)	PENDIENTE (m)
ADULTOS	3.00	8.00	2.00	1.50	1.20	0.30	1.5%

"ASOCIACIÓN DE POSESIONARIOS, PRODUCTORES AGROPECUARIOS , ECOLÓGICOS, PISCICULTURA , ARTESANÍA, CULTURA Y TURISMO "GENERACIÓN ESTELA FIGUEROA" - AGUA CRISTAL - SAN FRANCISCO DE CAYRAN - HUÁNUCO"

PROYECTO
"FORTALECIMIENTO DE LA CADENA PRODUCTIVA EN LA FASE DE PRODUCCIÓN INTENSIVA DE LA TRUCHA ARCO IRIS, MEDIANTE EL MEJORAMIENTO E INCREMENTO DE ESTANQUES DE INCUBACIÓN, ALEVINAJE Y ENGORDE EN LA UNIDAD ACUÍCOLA DEL AEO: "ASOCIACIÓN DE POSESIONARIOS, PRODUCTORES AGROPECUARIOS, ECOLÓGICOS, PISCICULTURA, ARTESANÍA, CULTURA Y TURISMO "GENERACIÓN ESTELA FIGUEROA" - AGUA CRISTAL - SAN FRANCISCO DE CAYRAN", EN EL CENTRO POBLADO DE SANTA ISABEL DE INGENIO, DISTRITO DE SAN FRANCISCO DE CAYRAN, PROVINCIA DE HUÁNUCO, REGIÓN HUÁNUCO"

LUGAR:
SANTA ISABEL DE INGENIO
DISTRITO:
S. F. DE CAYRAN
PROVINCIA:
HUÁNUCO
REGION
HUÁNUCO

PLANO :

PLANOS DE POZAS - ADULTOS

ESPECIALIDAD:
ARQUITECTURA / ESTRUCTURAS

PROPIETARIO :

PRESIDENTE DEL CONSEJO DIRECTIVO 2023-2026:
Sr. EDWIN CLEYDAR ESTELA FIGUEROA

ESCALA :
INDICADAS

DIBUJO :
JER

FECHA :
MAYO 2024

LAMINA 01 DE 01
PZ-01