




DETALLE 02 y 03 - TUBO RECTANGULAR + PLATINA DE ANCLAJE
ESCALA 1/100

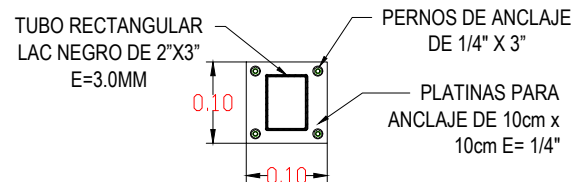

DETALLE 01 - INSTALACION DE CERRAMIENTO PANEL CC LISO
ESCALA 1/50

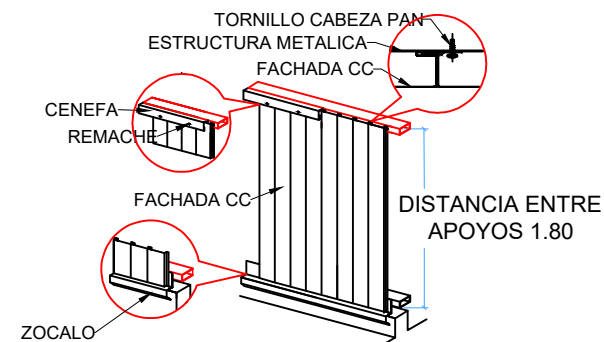

DETALLE 04 - CENEFAS O TAPA CANTO PARA EL PERIMETRO DE LA COBERTURA DE ALUZINC Y EL PANEL LISO - ESCALA 1/100

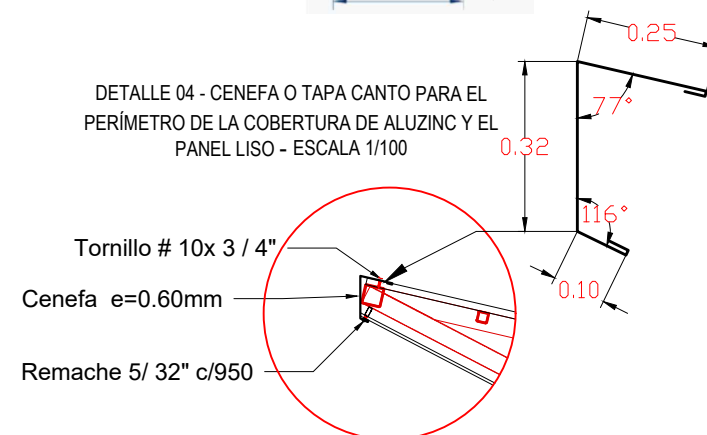

ESTRUCTURAS METALICAS - ELEV. LATERAL

ESCALA: 1:50