
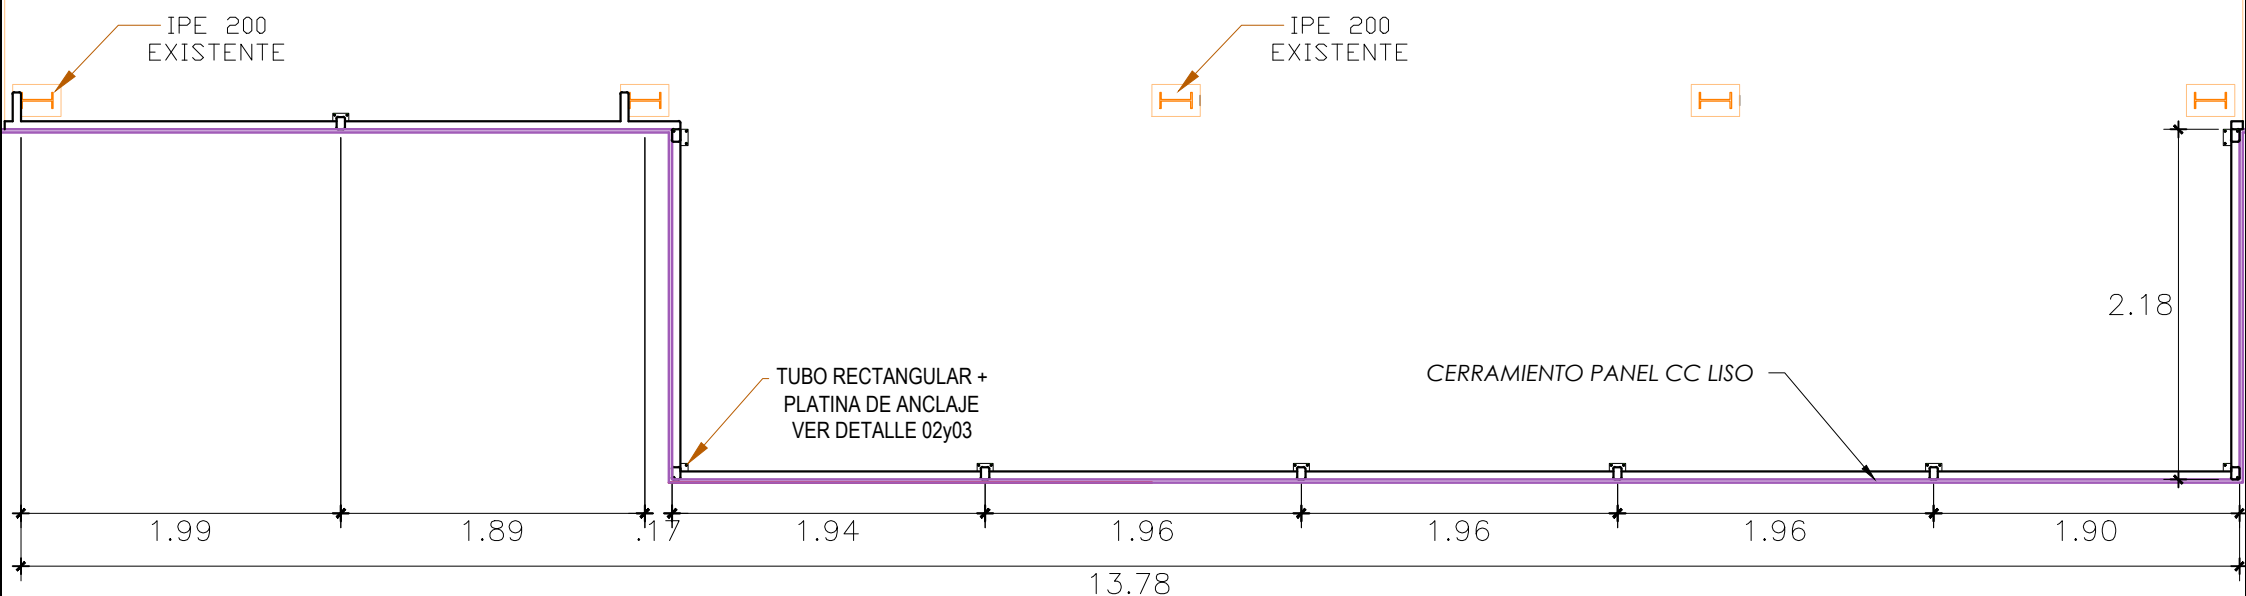


PASILLO DE SERVICIO

Piso cemento frotachado y
bruñado

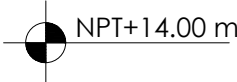

ESTRUCTURAS METALICAS PLANO EN PLANTA - BLOQUE PUENTE 01

ESCALA: 1:50