
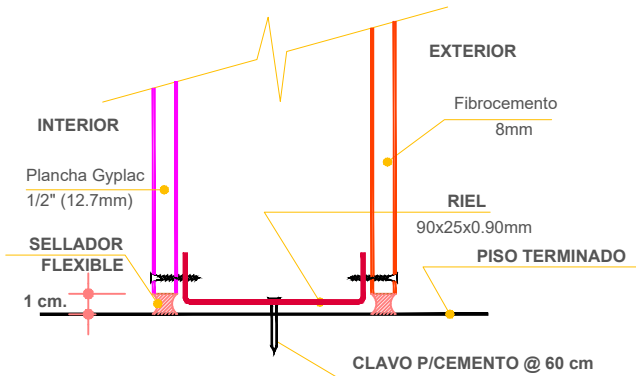



VISTA FRONTAL

ESC 1/50

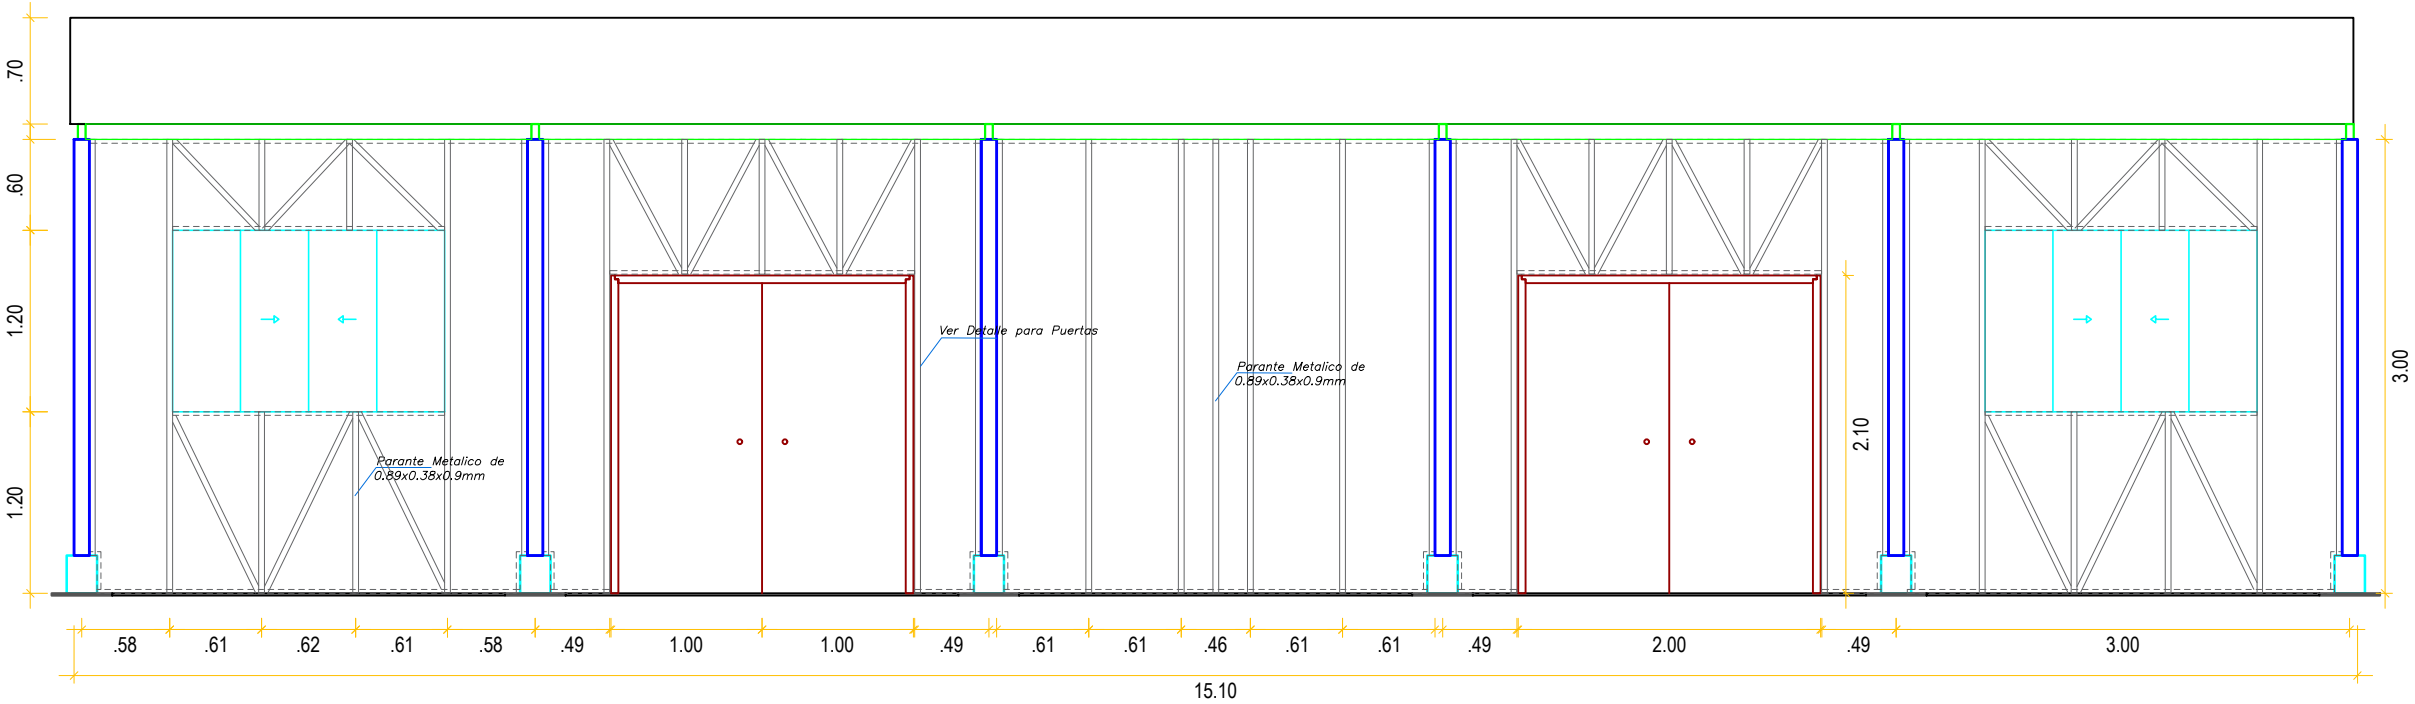

DETALLE CONEXIONES

ESCALA INDICADA


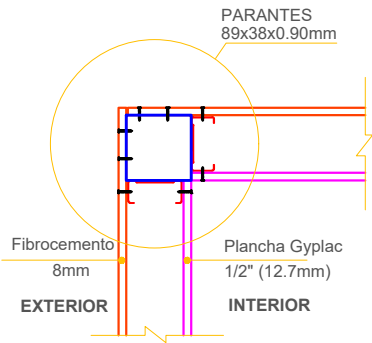


ENCUENTRO EN ESQUINA

TODOS LOS PARANTES 89x38x0.90mm

VISTA POSTERIOR

ESC 1/50

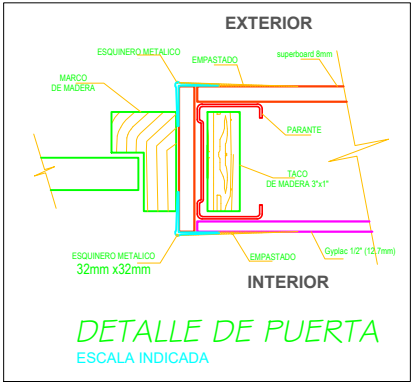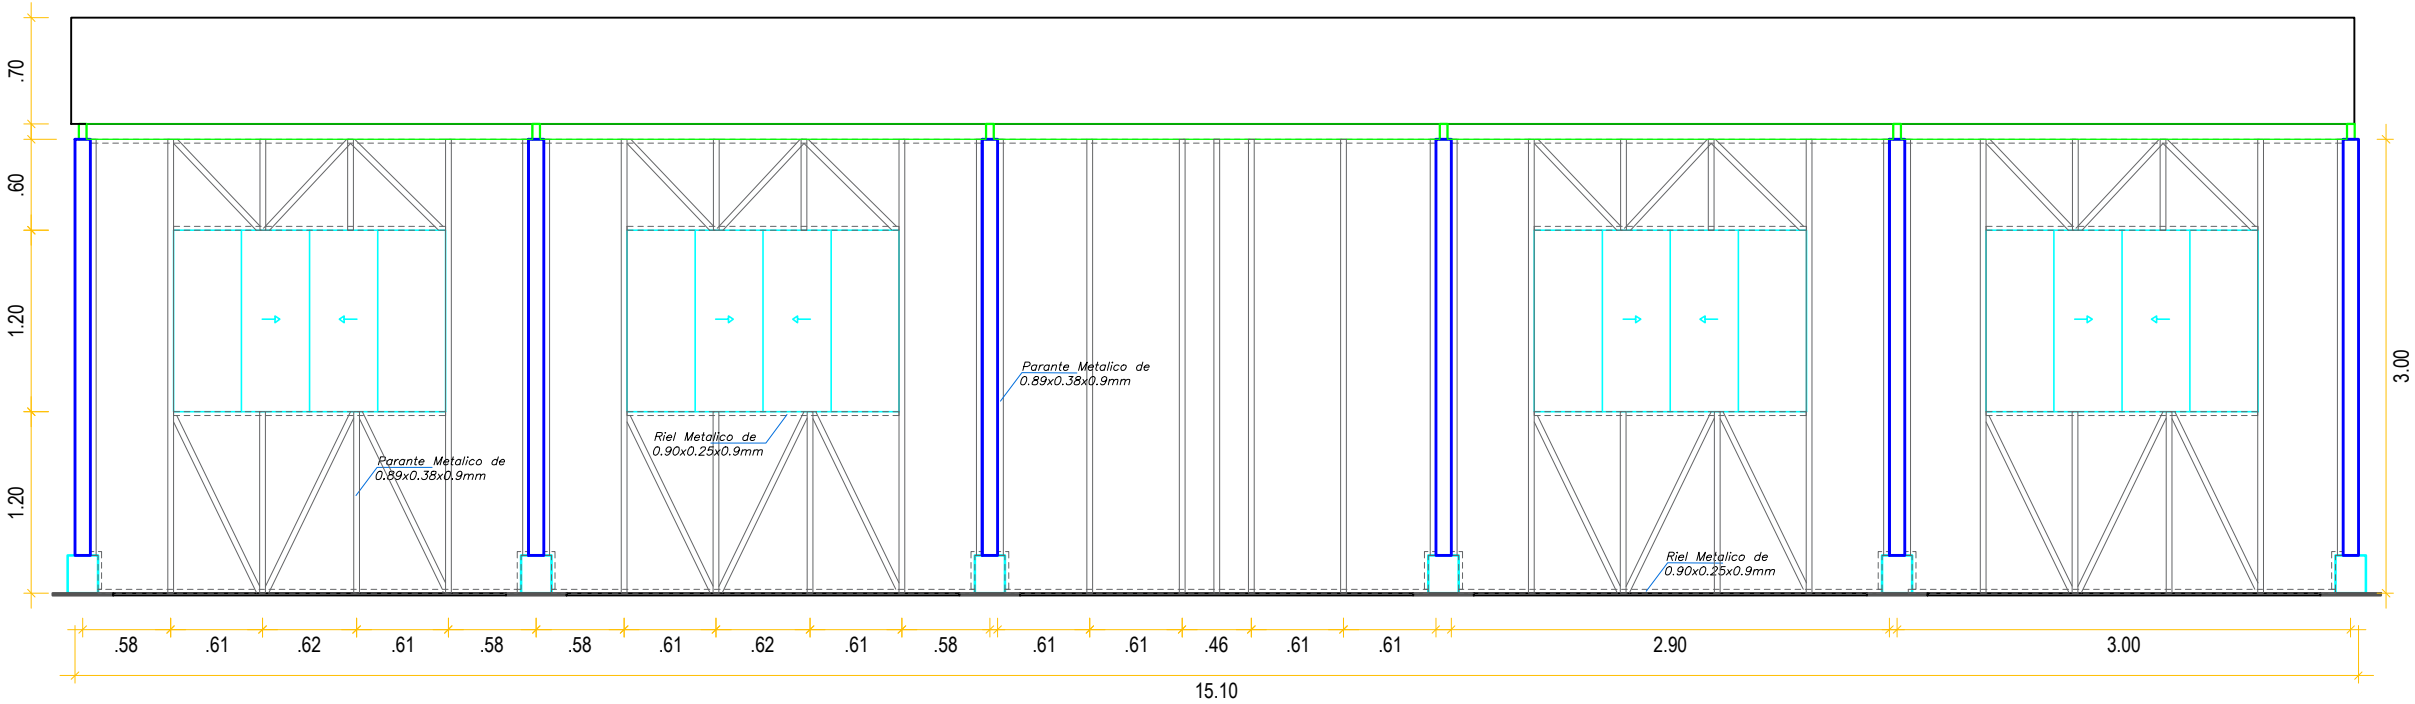

DETALLE DE PUERTA

ESCALA INDICADA

	GOBIERNO REGIONAL DE ICA	SUBGERENCIA DE OBRAS	ACTIVIDAD: "ACONDICIONAMIENTO DE DOS AMBIENTES DE ALMACEN PARA EL INSTITUTO DE EDUCACION SUPERIOR TECNOLOGICO PUBLICO NASCA – DISTRITO DE NASCA – PROVINCIA DE NASCA – DEPARTAMENTO DE ICA"	PLANO: ARQUITECTURA DETALLES	ESCALA:	INDICA
					FECHA:	FEBRERO 2024
					CODIGO:	A-02