



TOMACORRIENTES

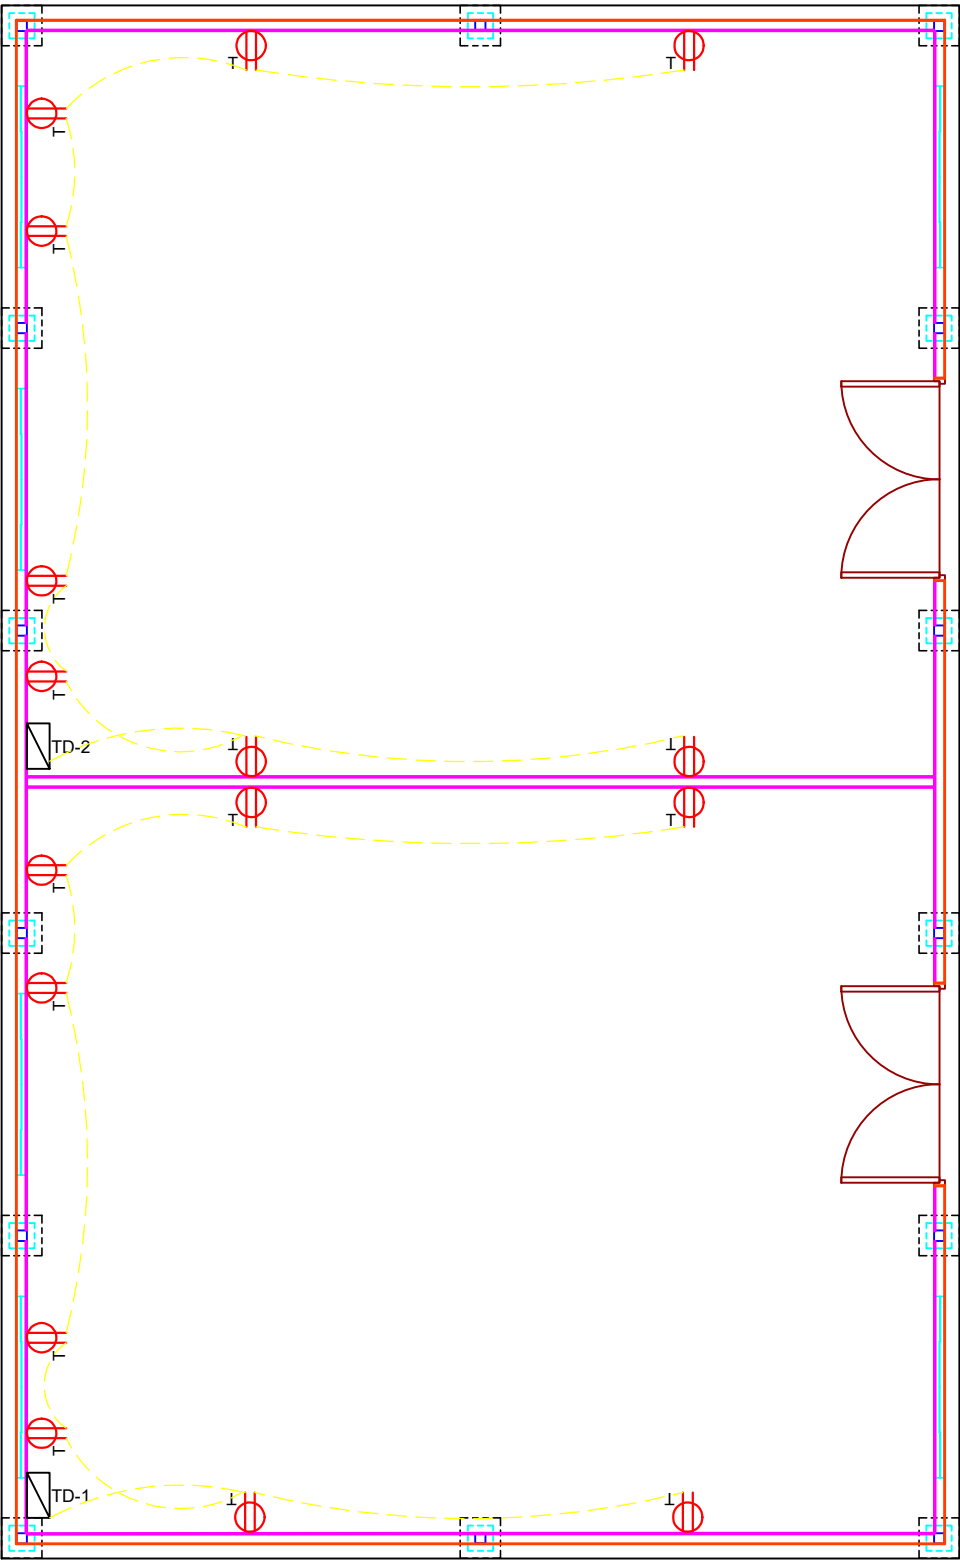

ESC 1/75

LUMINARIAS

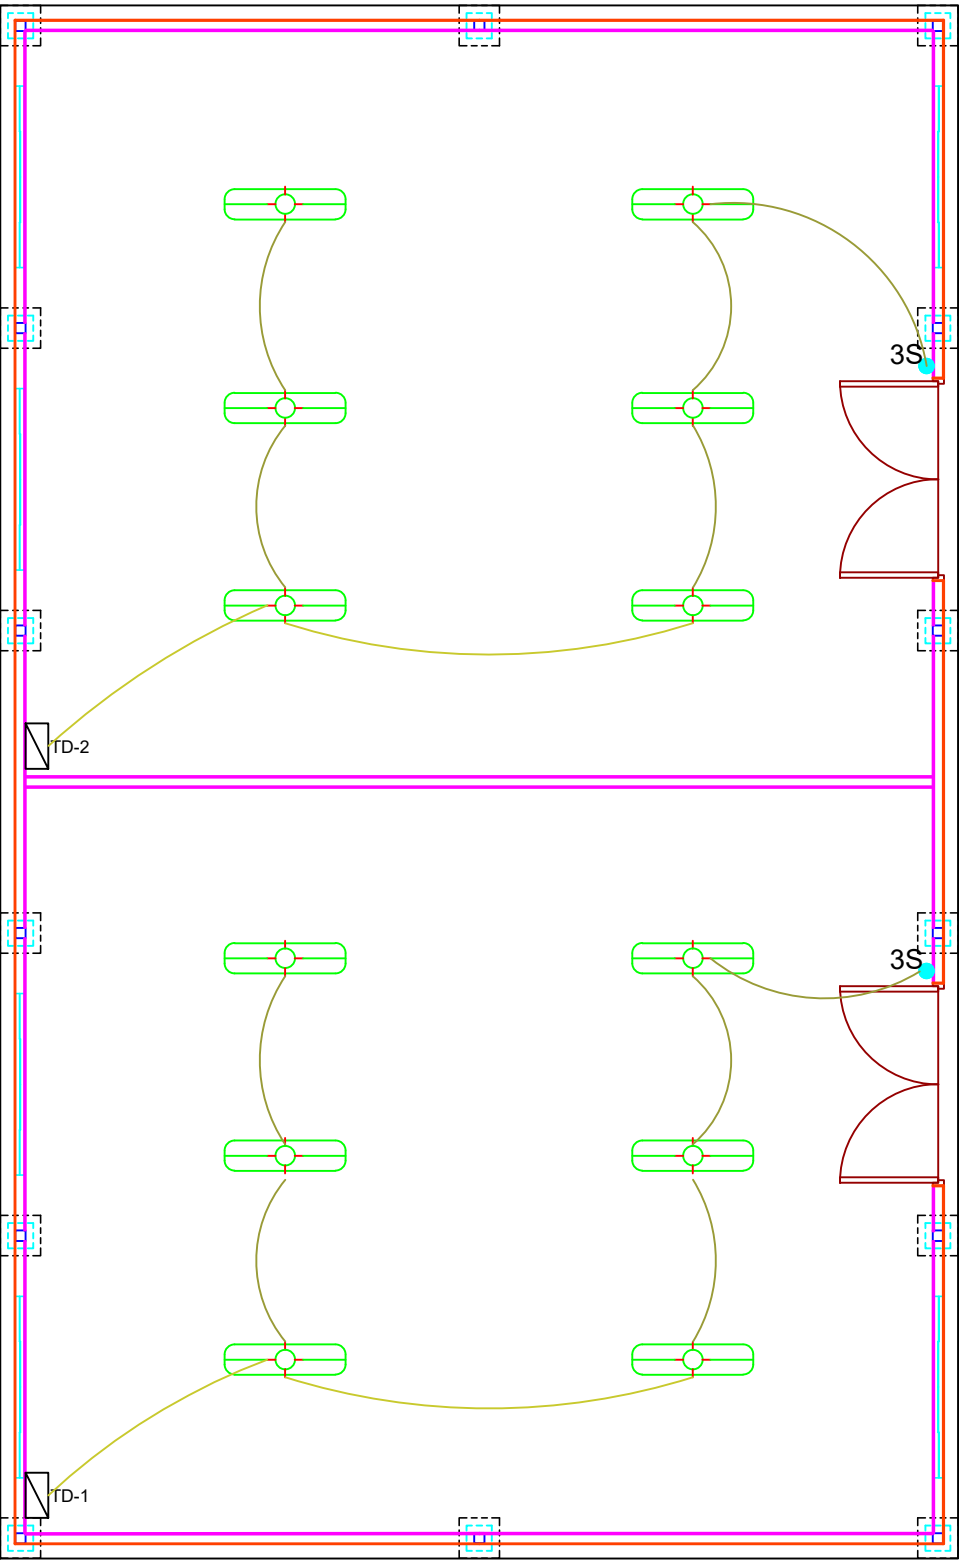


ESC 1/75

LEYENDA	
	TUBERIA DE 1/2" PVC-P, COMO MINIMO, EMPOTRADO EN TECHO
	TUBERIA DE 1/2" PVC-P, COMO MINIMO, EMPOTRADO EN PISO O PARED DE CONCRETO

CUADRO DE ARTEFACTOS DE ILUMINACION				
SIMBOLOS	DESCRIPCION	Nº DE LAMP.	TIPO DE LAMPARA	ESQUEMA
	ARTEFACTO LED HERMETICO 40W, PARA ADOSAR	40 W	LED LUZ FRIA	

ESQUEMA UNIFILAR DEL TABLERO

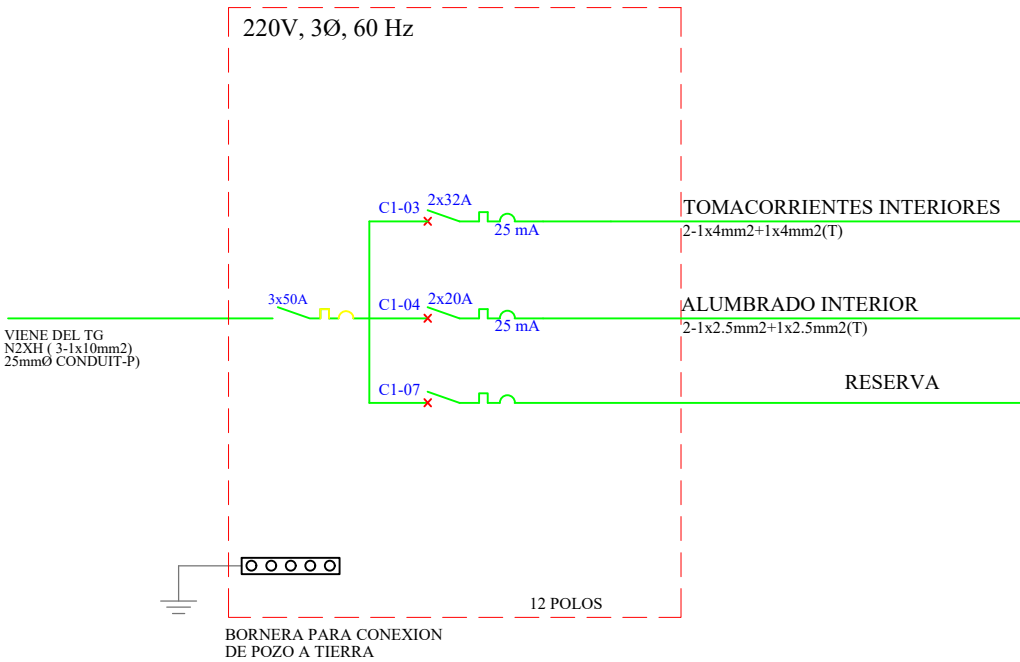

GOBIERNO REGIONAL DE ICA

SUBGERENCIA DE OBRAS

ACTIVIDAD:
"ACONDICIONAMIENTO DE DOS AMBIENTES DE ALMACEN PARA EL INSTITUTO DE EDUCACION SUPERIOR TECNOLÓGICO PÚBLICO NASCA – DISTRITO DE NASCA – PROVINCIA DE NASCA – DEPARTAMENTO DE ICA"

PLANO:
INSTALACIONES
ELECTRICAS

ESCALA: INDICA
FECHA: FEBRERO 2024
CODIGO: II.EE-01