



ARQUITECTURA BLOQUE I - GRUPO ELECTROGENO

ESC: 1/50

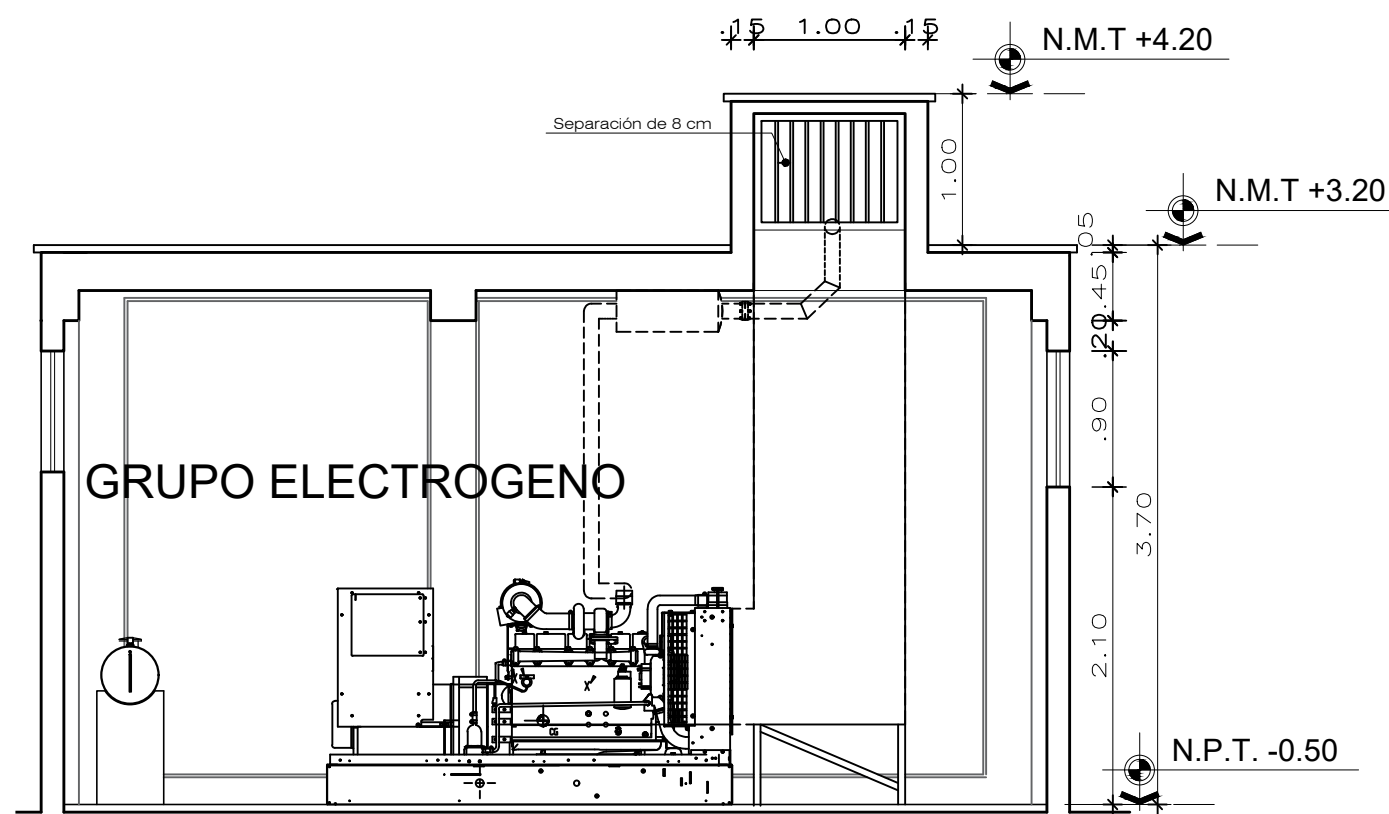


BLOQUE I CORTE A-A

ESC: 1/50

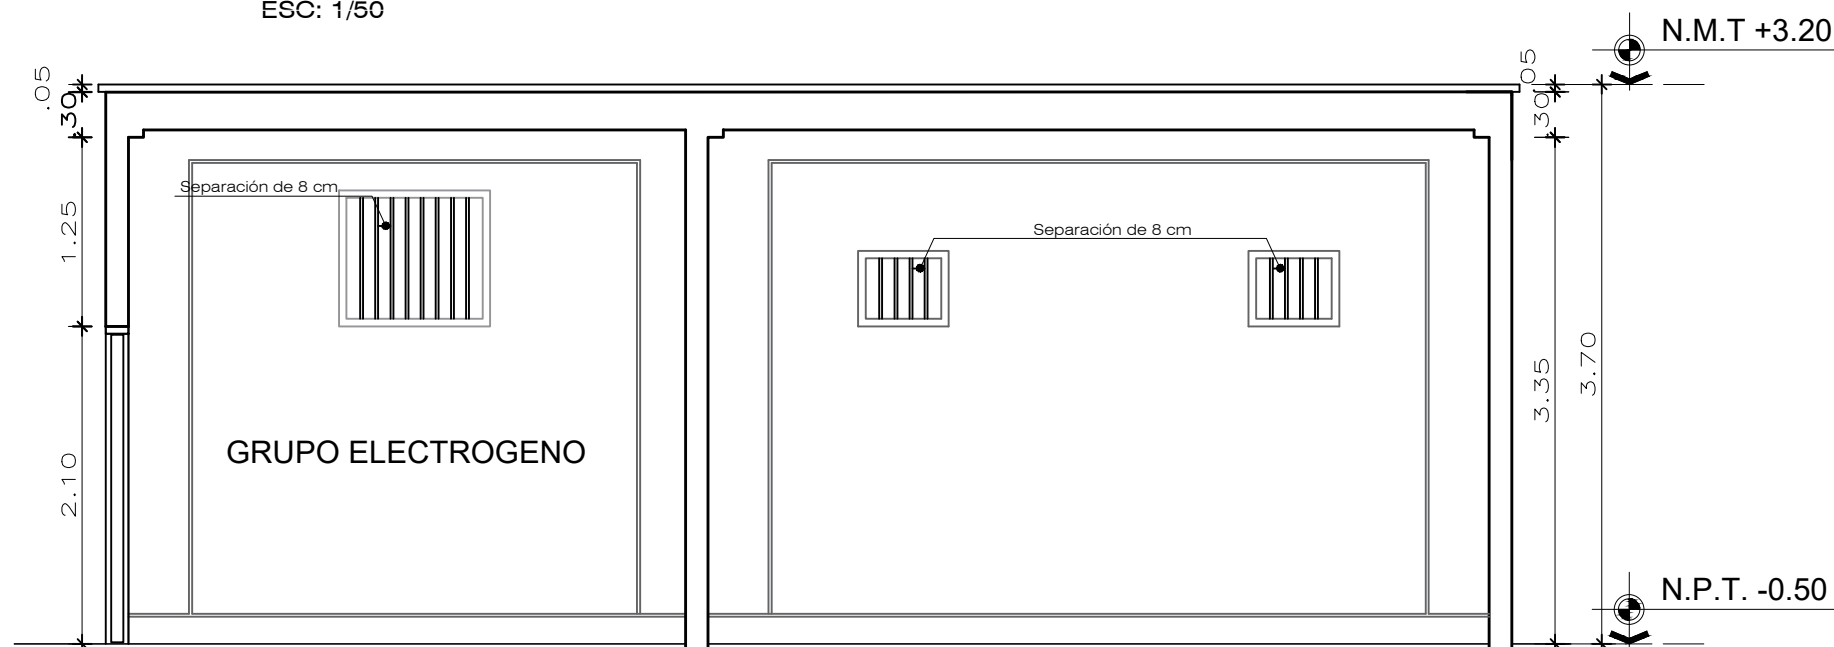

BLOQUE I CORTE B-B

ESC: 1/50

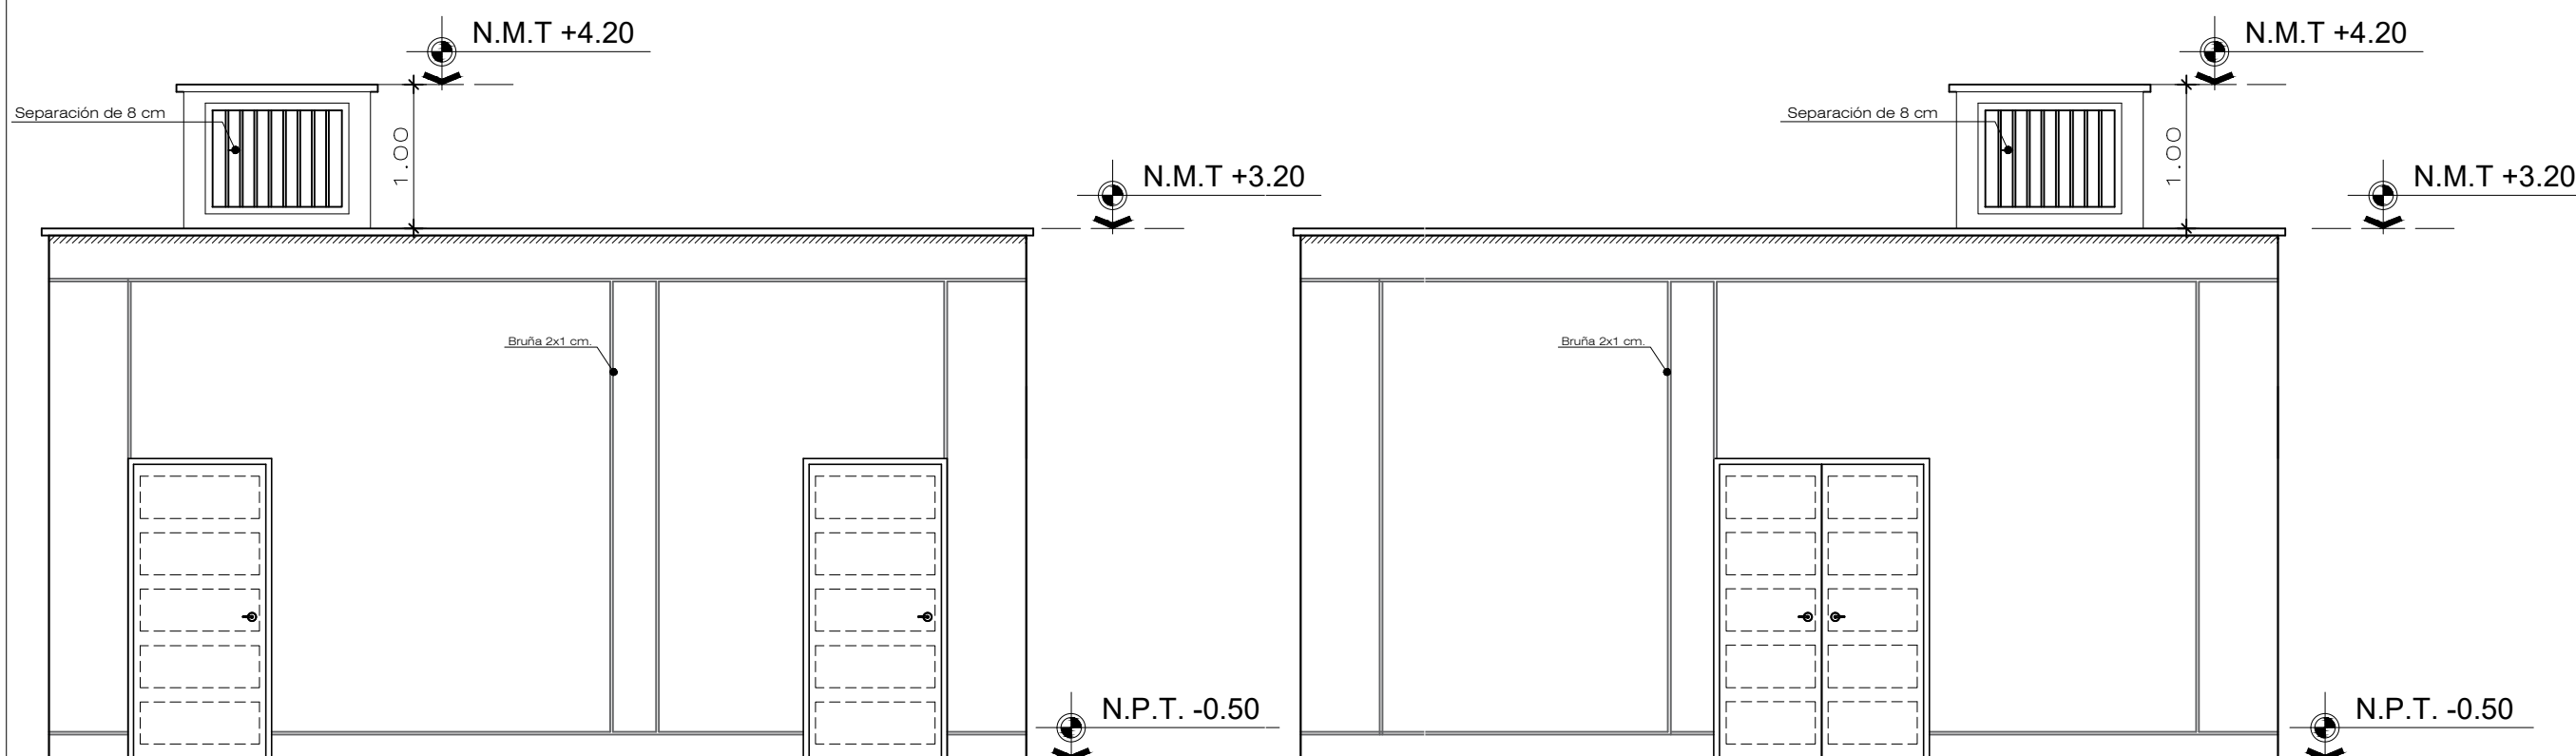

ELEVACION 1

ESC: 1/50

ELEVACION 2

ESC: 1/50



ENTIDAD:
**UNIVERSIDAD NACIONAL
AGRARIA LA MOLINA - LIMA**

UEI UNIDAD EJECUTORA DE
INVERSIONES

EQUIPO TECNICO

ESPECIALISTA:

SELLO Y FIRMA :

DESARROLLO :

PROYECTO:

**"AMPLIACION Y
MEJORAMIENTO DE
LOS SERVICIOS DE LA
UNIDAD
EXPERIMENTAL DE
ZOOTECNIA DE LA
FACULTAD DE
ZOOTECNIA DE LA
UNIVERSIDAD
NACIONAL AGRARIA
LA MOLINA - LIMA"**


CODIGO DE INVERSION:
2194047

ESPECIALIDAD:
ARQUITECTURA

PLANO:

**SECTOR I
CUARTO DE GRUPO
ELECTROGENO**

ELEVACIONES

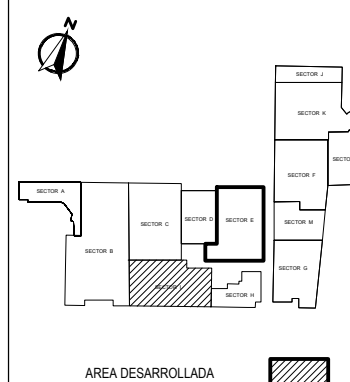

UBICACION:
Region: LIMA
Provincia: LIMA
Distrito: LA MOLINA
Lugar: UNIVERSIDAD NACIONAL
AGRARIA LA MOLINA

ESCALA:
INDICADA

FECHA:
MAYO 2023

LÁMINA:

A-1