




MUNICIPALIDAD DISTRITAL DE YARABAMBA  
GERENCIA DE MEDIO AMBIENTE Y SERVICIOS PÚBLICOS  
"Año de la Recuperación y Consolidación de la Economía Peruana"

19

PLANOS DE SUBE Y BAJA

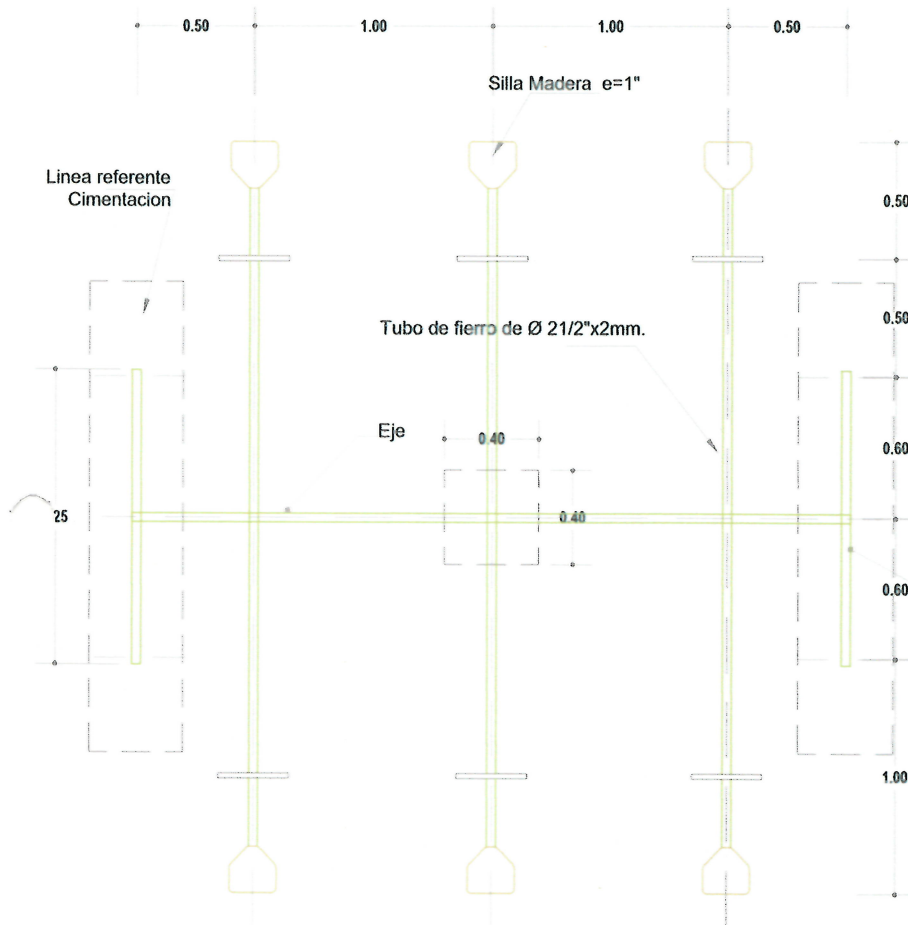


PLANTA  
ESC: 1/25

SUBE Y BAJA


Caballote  
Tubo de fierro de Ø 21/2"x2mm.



DET. ANILLO  
ESC: 1/20

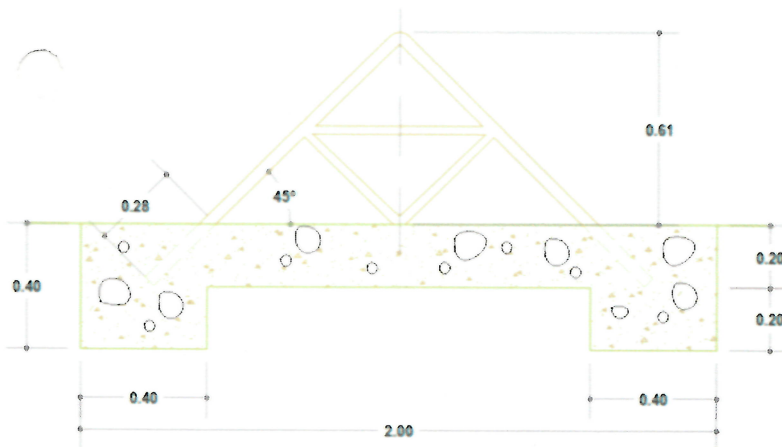


DET. CIMENTO  
ESC: 1/20

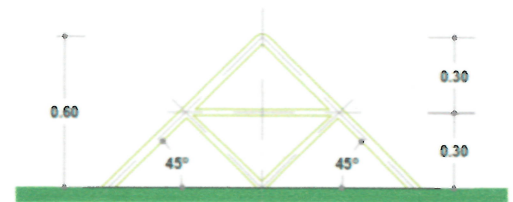

ELEVACION CABALLETE  
ESC: 1/25

Ing. Roger Yohani Chahuara Perez  
SUPERVISOR DE OBRA  
CIP: 288085

JONATHAN BRYAN LINO BAUTISTA  
Ingeniero Civil  
CIP N° 274596

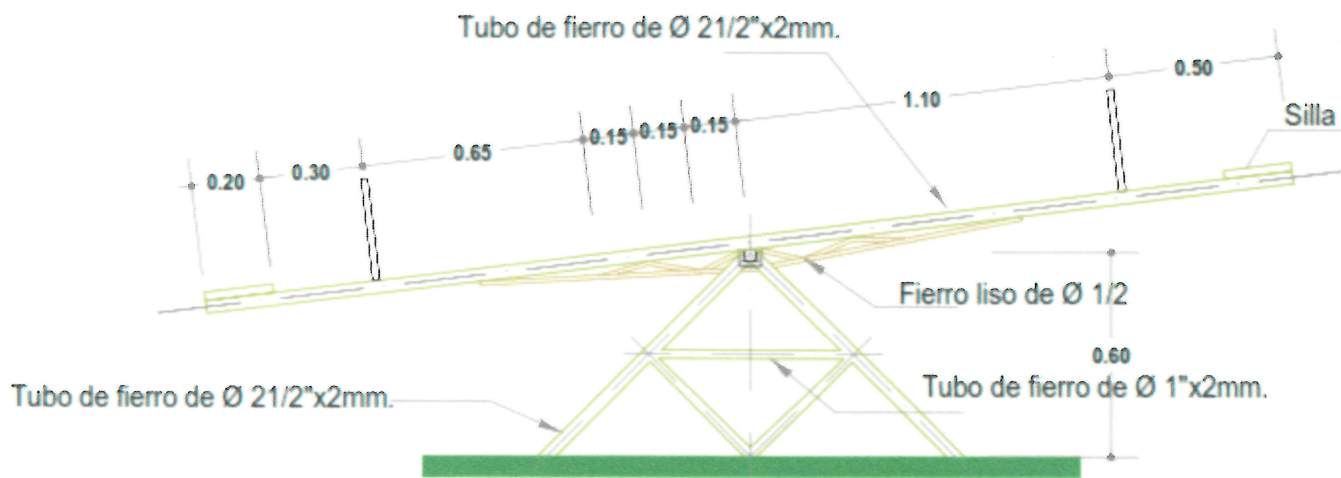

### ELEVACION LATERAL

ESC: 1/25

  
Ing. Roger Yojhan Chahuara Per.  
SUPERVISOR DE OBRA  
CIP: 288085

  
JONATHAN BRYAN LINO BAUTISTA  
Ingeniero Civil  
CIP N° 274596





# MUNICIPALIDAD DISTRITAL DE YARABAMBA

GERENCIA DE MEDIO AMBIENTE Y SERVICIOS PÚBLICOS  
"Año de la Recuperación y Consolidación de la Economía Peruana"

14

## PLANOS DE COLUMPIOS

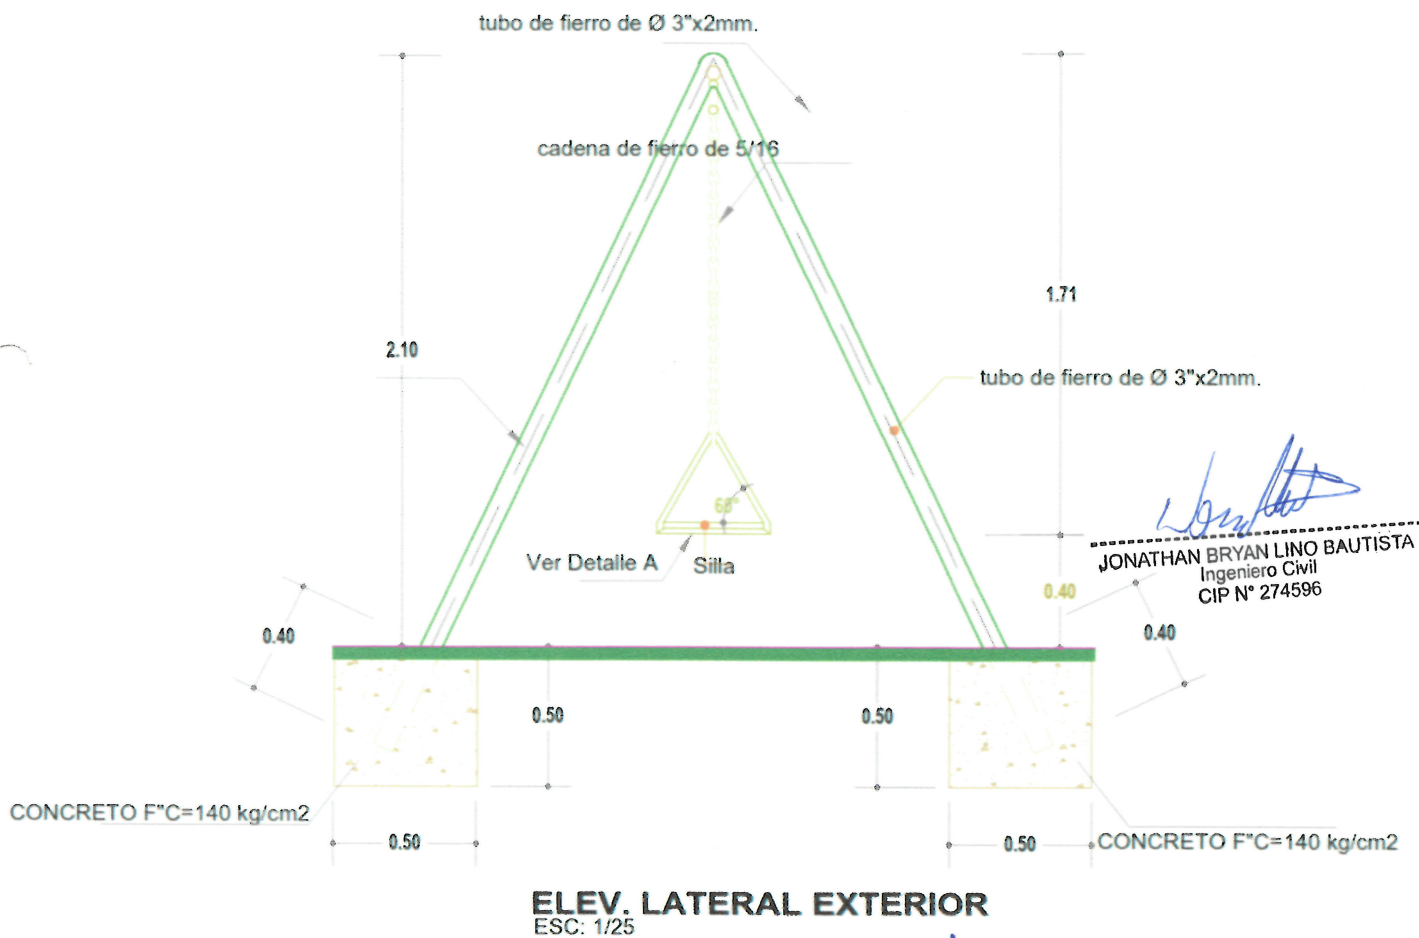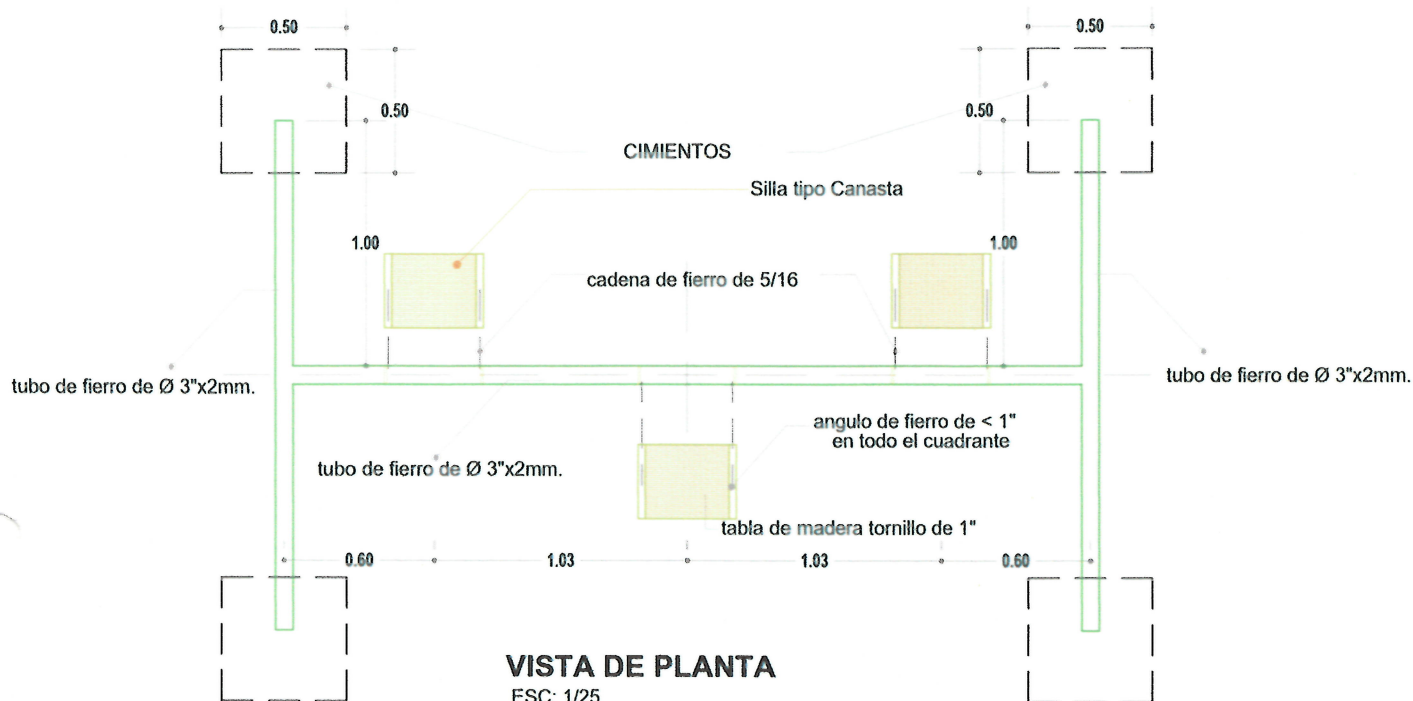

JONATHAN BRYAN LINO BAUTISTA  
Ingeniero Civil  
CIP N° 274596


Ing. Roger Yojan Chahuara Perez  
SUPERVISOR DE OBRA  
CIP. 288085



# MUNICIPALIDAD DISTRITAL DE YARABAMBA

GERENCIA DE MEDIO AMBIENTE Y SERVICIOS PÚBLICOS  
"Año de la Recuperación y Consolidación de la Economía Peruana"

16

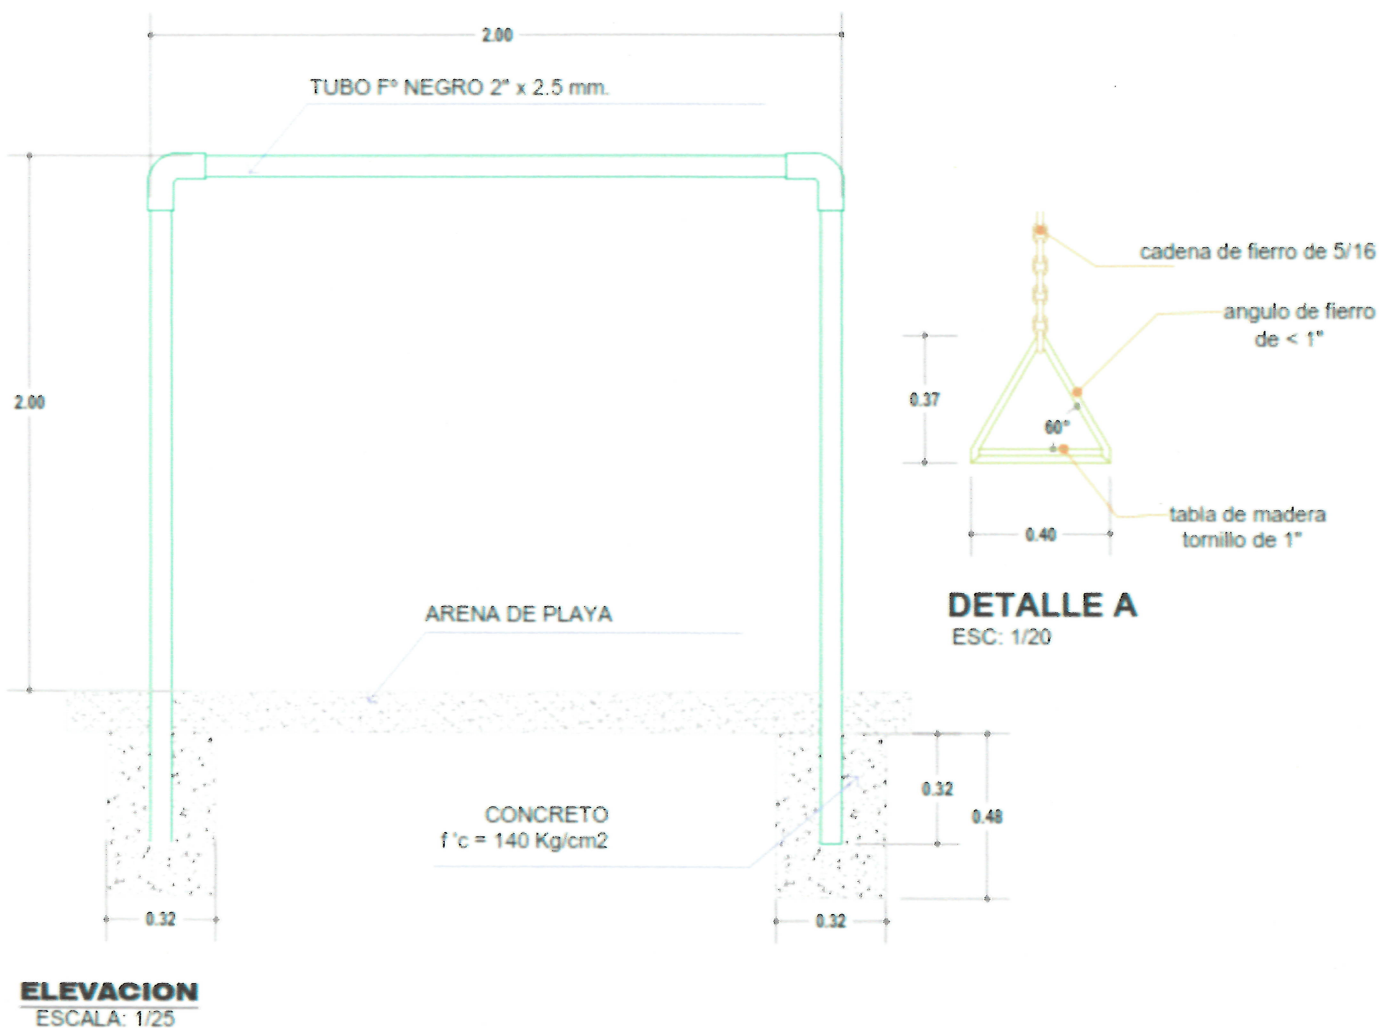

  
Ing. Roger Yajhan Chahuara Perez  
SUPERVISOR DE OBRA  
CIP. 288085


  
JONATHAN BRYAN LINO BRATHWA  
Ingeniero Civil  
CIP N° 274596



MUNICIPALIDAD DISTRITAL DE YARABAMBA  
GERENCIA DE MEDIO AMBIENTE Y SERVICIOS PÚBLICOS  
"Año de la Recuperación y Consolidación de la Economía Peruana"


15

PLANOS DE PASAMANOS

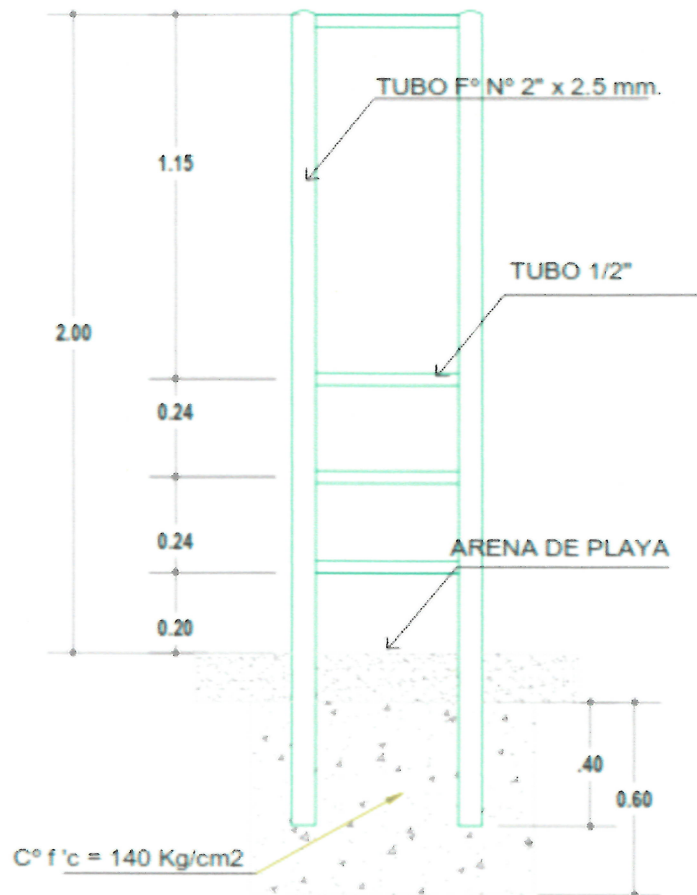

**ELEVACION LATERAL**  
ESCALA: 1/25

*Jonathan*  
JONATHAN BRYAN LINO BAUTISTA  
Ingeniero Civil  
CIP N° 274596

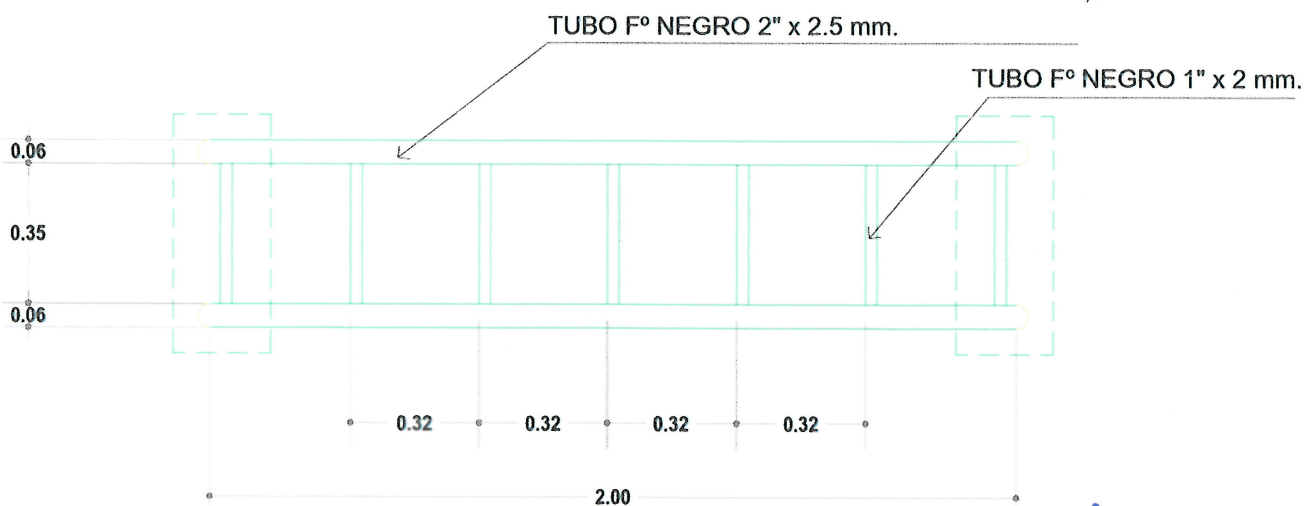

**PLANTA**  
ESCALA: 1/25


*Roger*  
Ing. Roger Yajima Chahuara Perez  
SUPERVISOR DE OBRA  
CIP. 289085





**MUNICIPALIDAD DISTRITAL DE YARAB/ TBA**  
**GERENCIA DE MEDIO AMBIENTE Y SERVICIOS PÚBLICOS**  
**“Año de la Recuperación y Consolidación de la Economía Peruana”**

## PLANO DE JUEGOS MODULARES

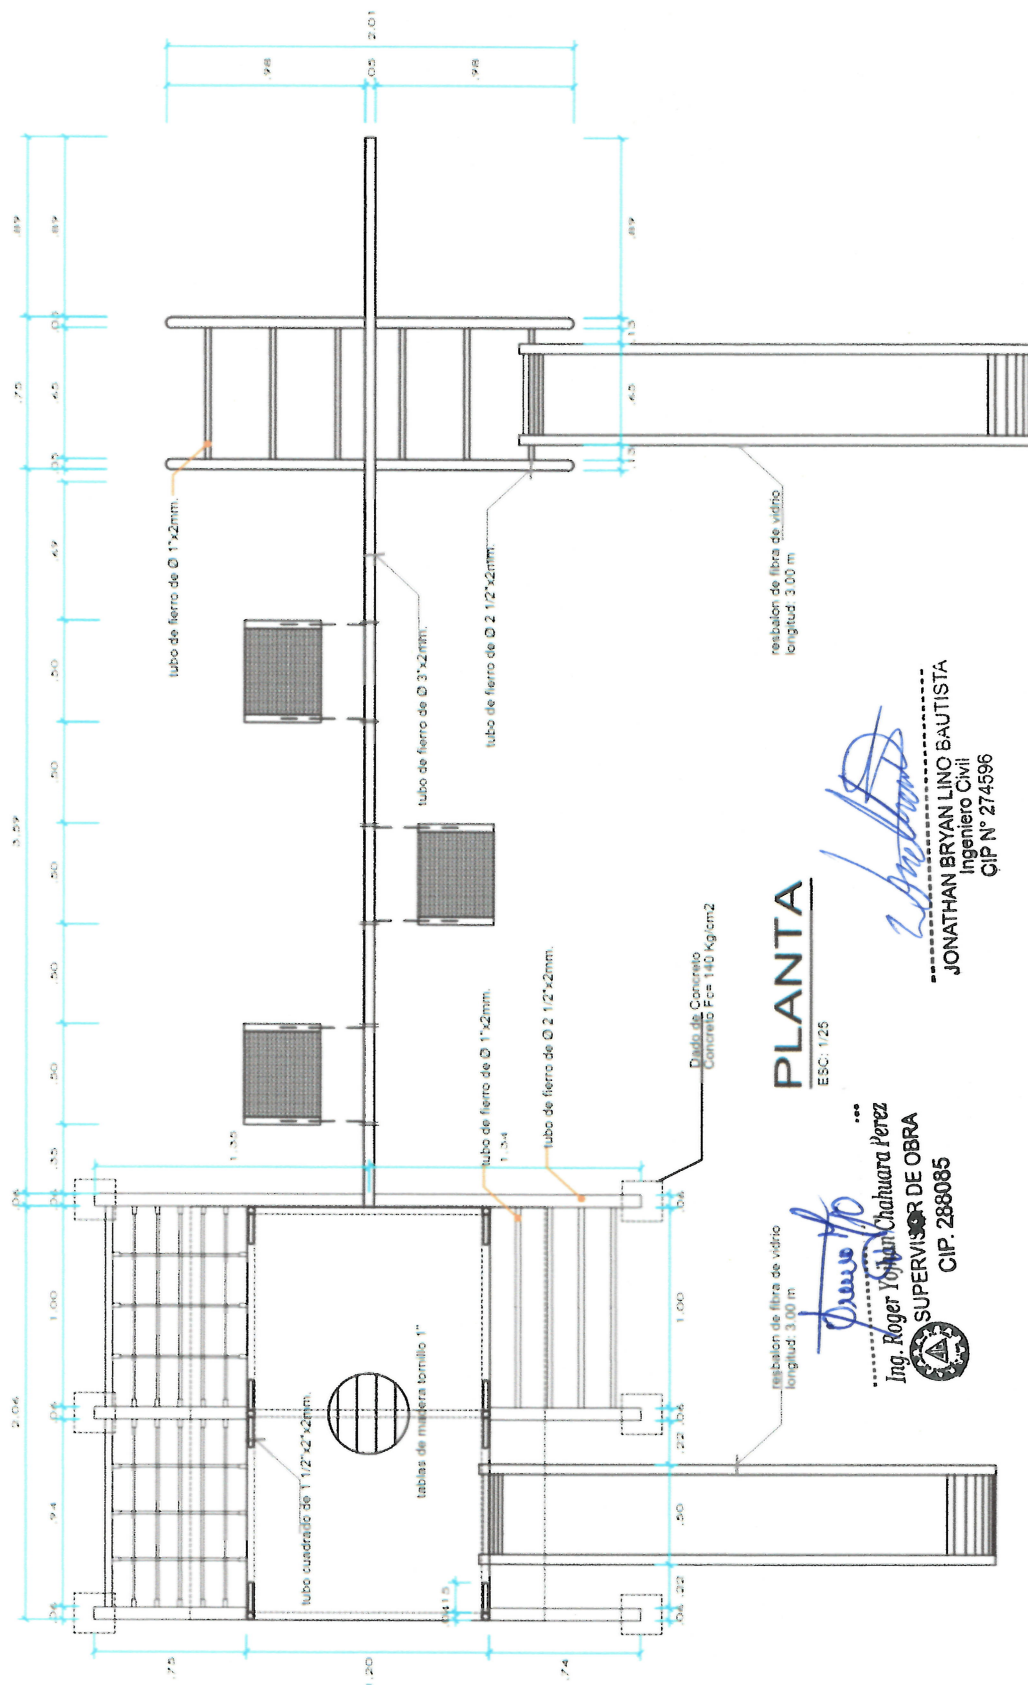

# PLANTA


ESC: 1/25

Ing. Roger Yojhan Chahuara Perez  
SUPERVISOR DE OBRA  
CIP. 288085

**JONATHAN BRYAN LINO BAUTISTA**  
Ingeniero Civil  
CIP N° 274596



**MUNICIPALIDAD DISTRICTAL DE YABAMBA**  
**GERENCIA DE MEDIO AMBIENTE Y SERVICIOS PÚBLICOS**  
**“Año de la Recuperación y Consolidación de la Economía Peruana”**

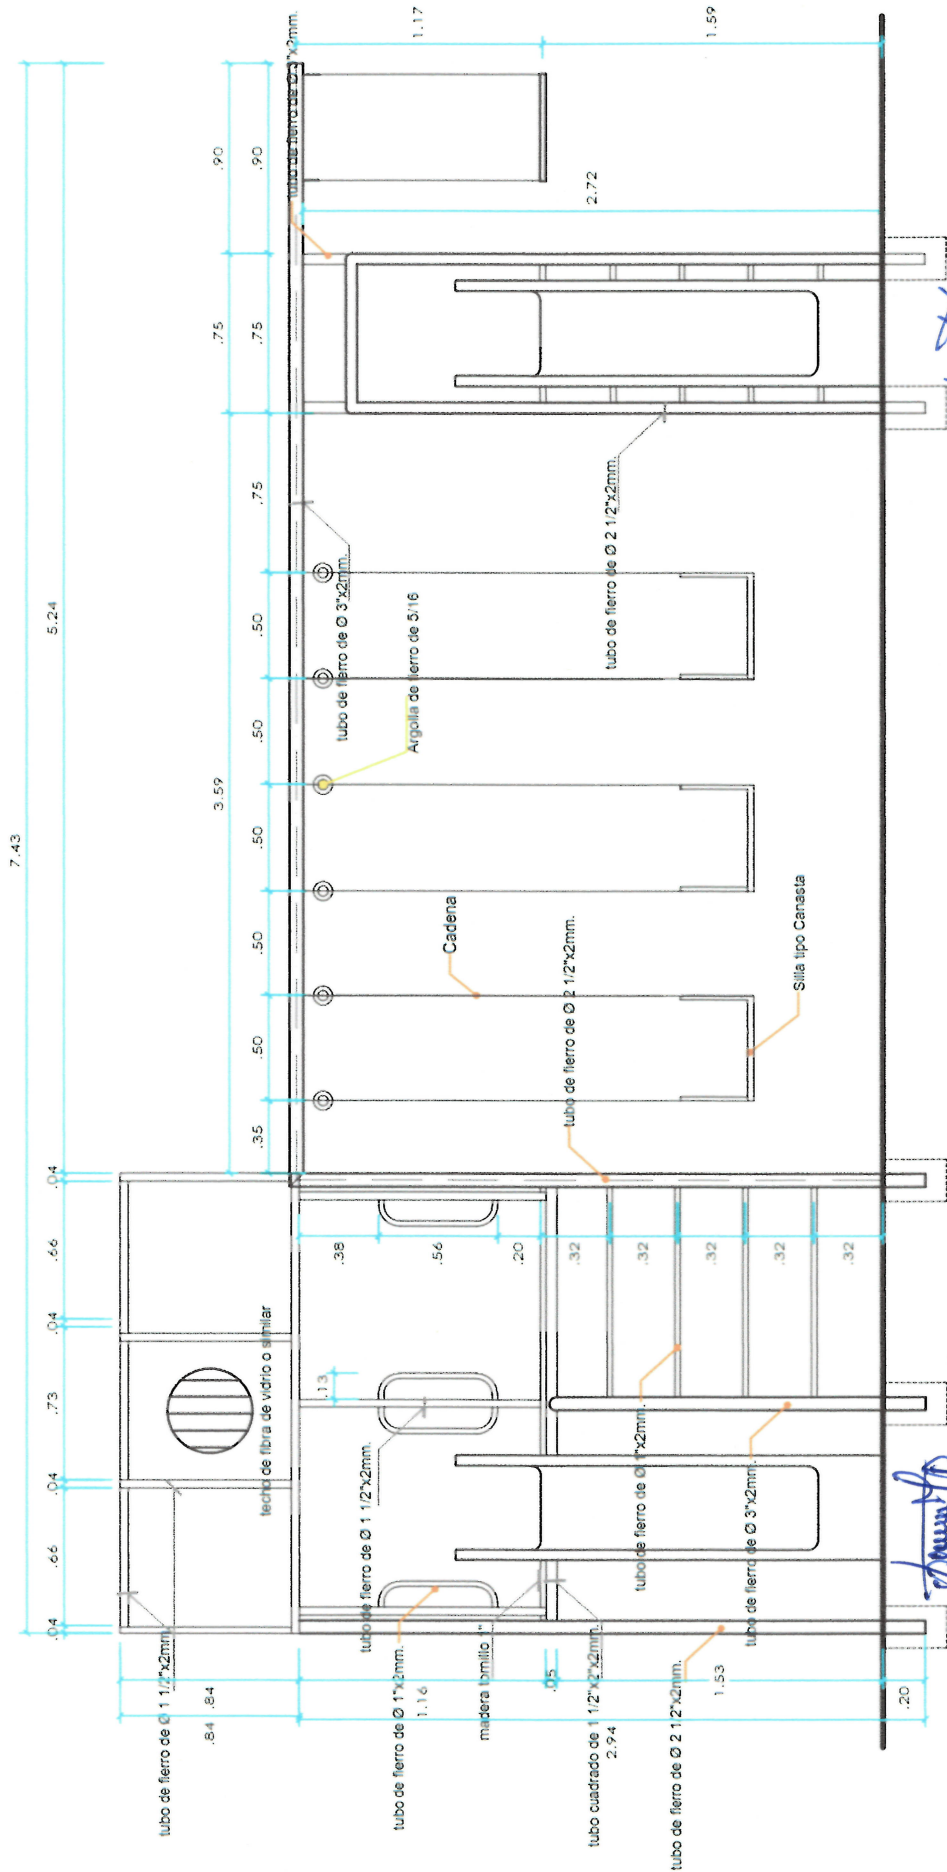


**ELEVACION FRONTAL**  
ESC: 1/25

**Ing. Roger Chahuara Perez**  
**SUPERVISOR DE OBRA**  
CIP: 289085

**JONATHAN BRYAN LINO BAUTISTA**  
**Ingeniero Civil**  
CIP N° 274596




**MUNICIPALIDAD DISTRICTAL DE YABAMBA**  
**GERENCIA DE MEDIO AMBIENTE Y SERVICIOS PÚBLICOS**  
**"Año de la Recuperación y Consolidación de la Economía Peruana"**

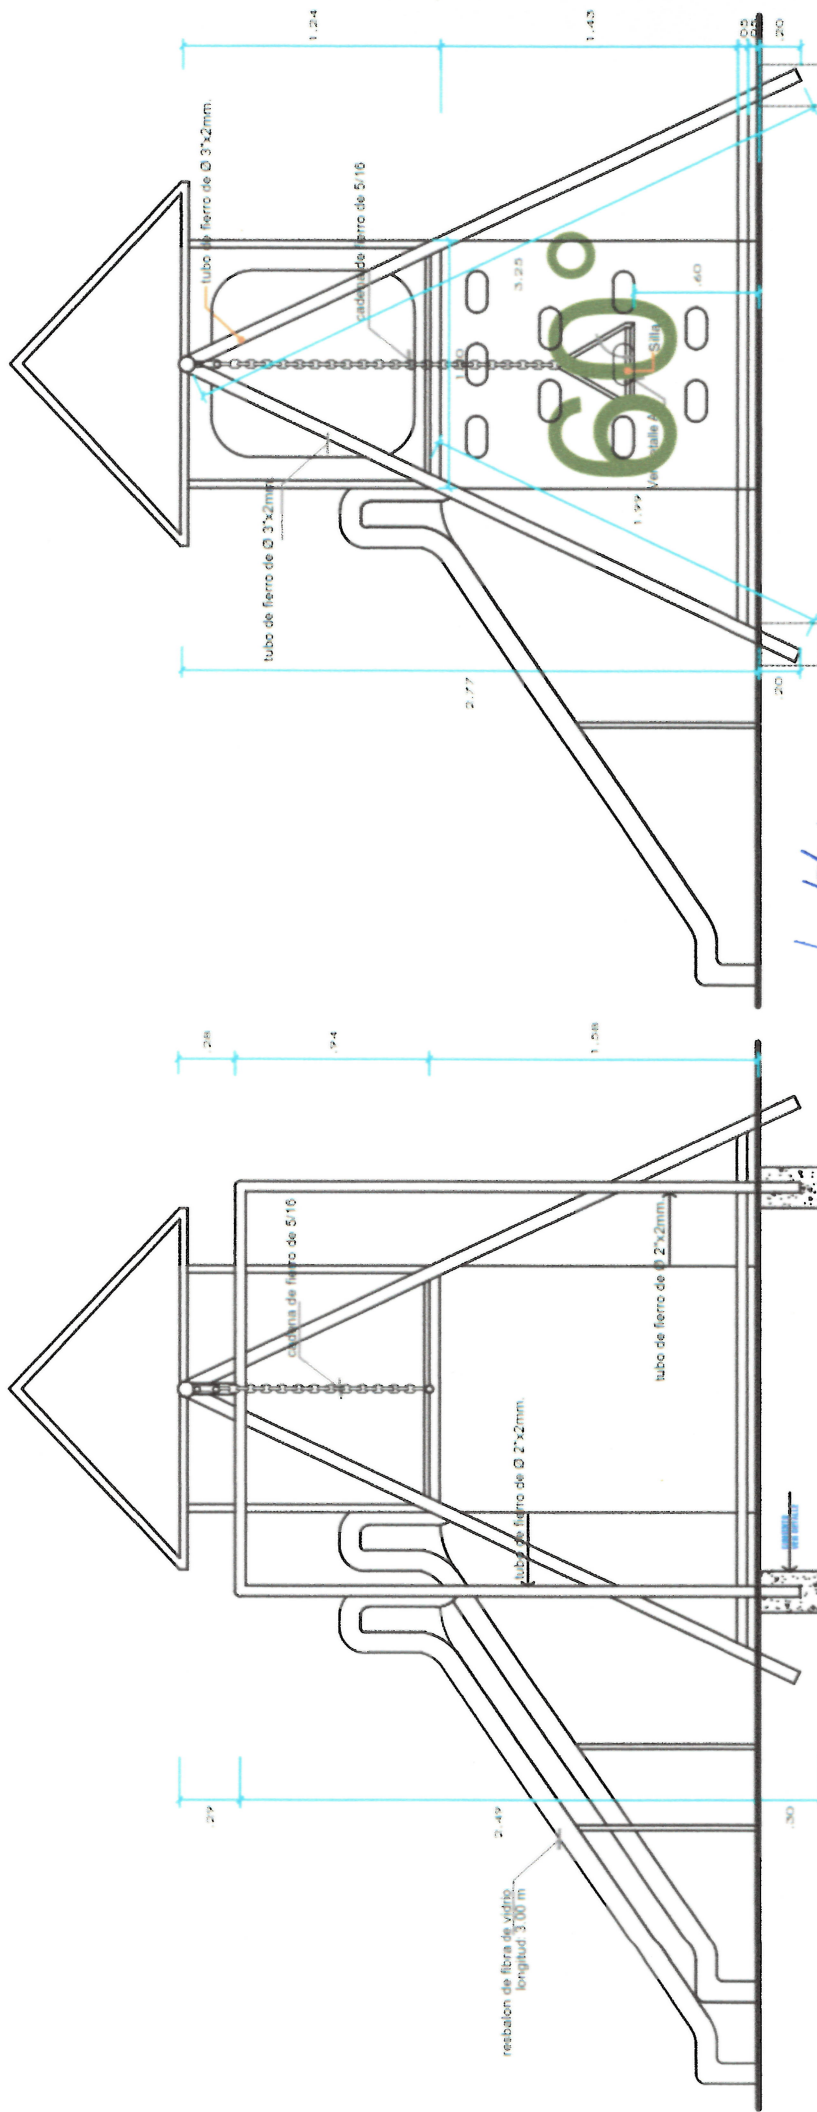


**ELEVACION DERECHA**  
ESC: 1/25

  
Ing. Roger Quijano Chahuara Perez  
SUPERVISOR DE OBRA  
CIP: 288085

  
JONATHAN BRYAN LINO BAUTISTA  
Ingeniero Civil  
CIP N° 274596



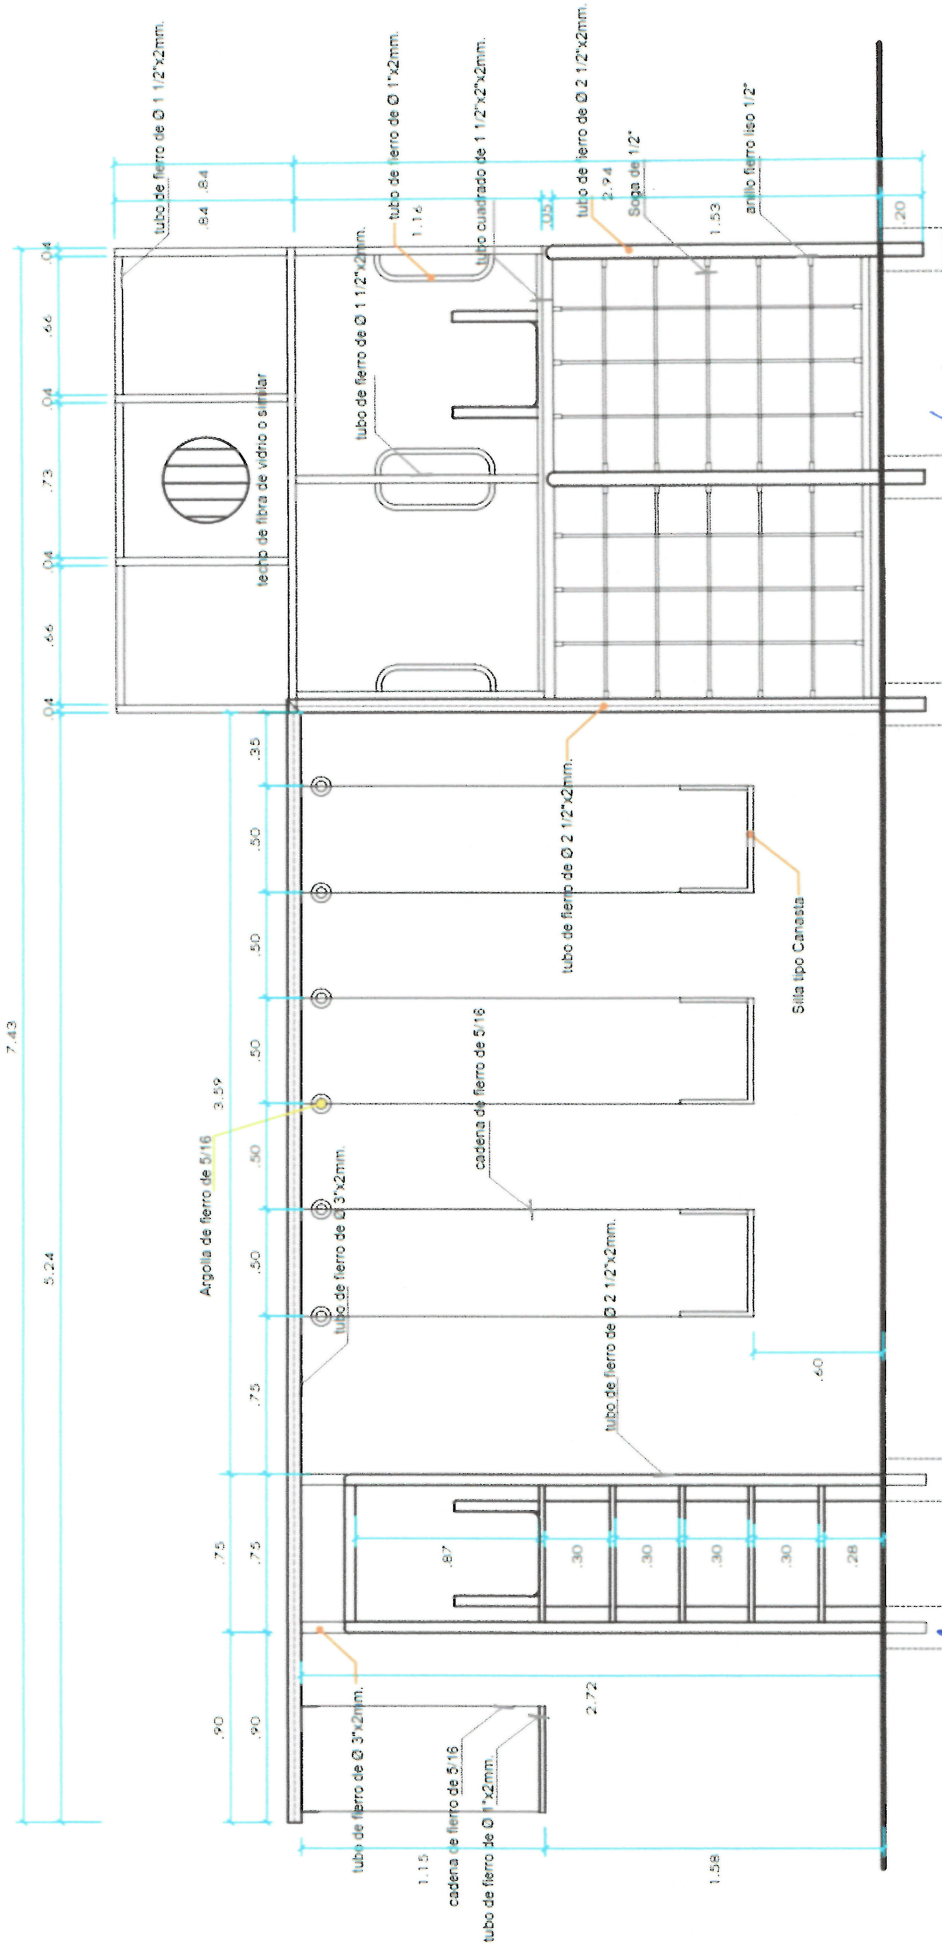


*[Signature]*  
JONATHAN BRYAN LINO BAUTISTA  
Ingeniero Civil  
CIP N° 274596

Ing. Roger Vayhan Chahuara Perez  
SUPERVISOR DE OBRA  
CIP. 288085




## IMAGEN REFERENCIAL

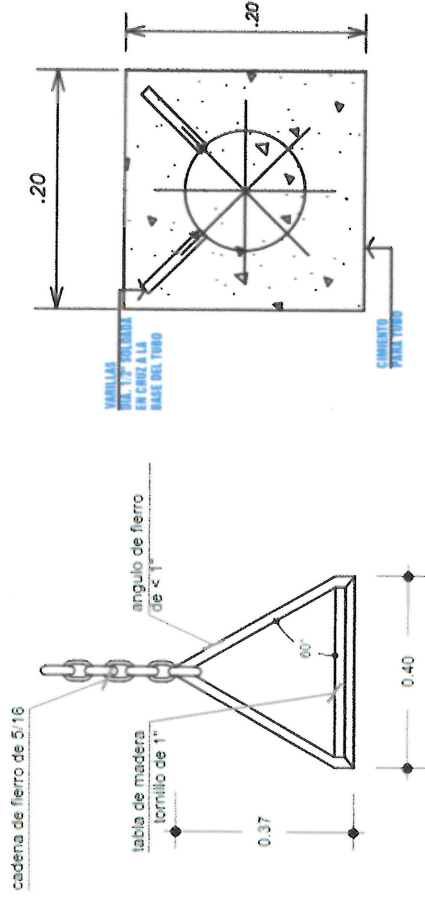


### DETALLE A


ESC: 1/10

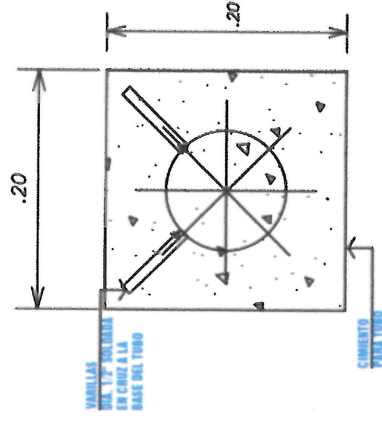

### ANCLAJE

ESC: 1/15

  
Ing. Roger Kojima Chahuara Perez  
SUPERVISOR DE OBRA  
CIP: 288085

  
JONATHAN BRYAN LINO BAUTISTA  
Ingeniero Civil  
CIP N° 274596