
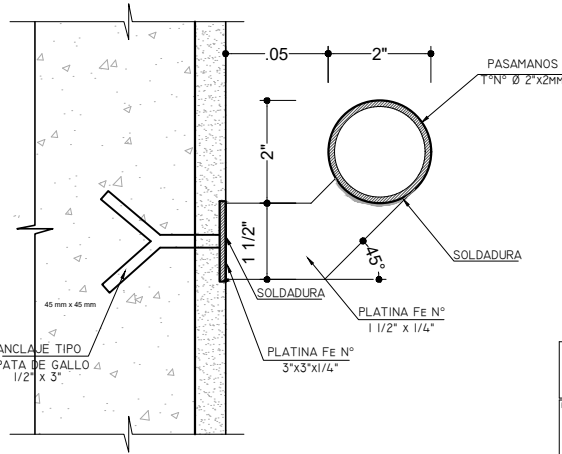
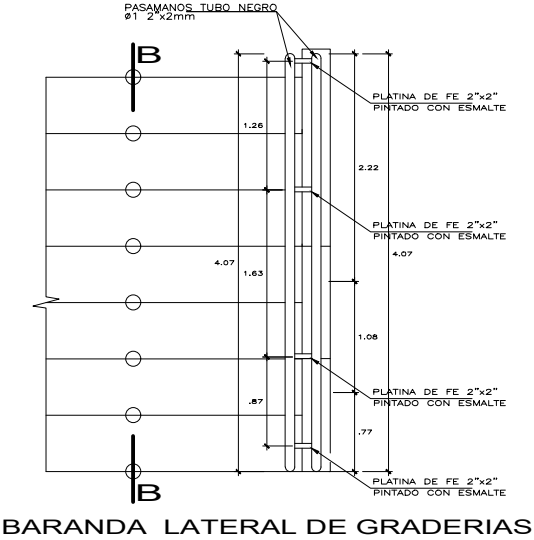


# PASAMANO METÁLICO EN ESCALERA DE TRIBUNA CON TUBO NEGRO DE 2"

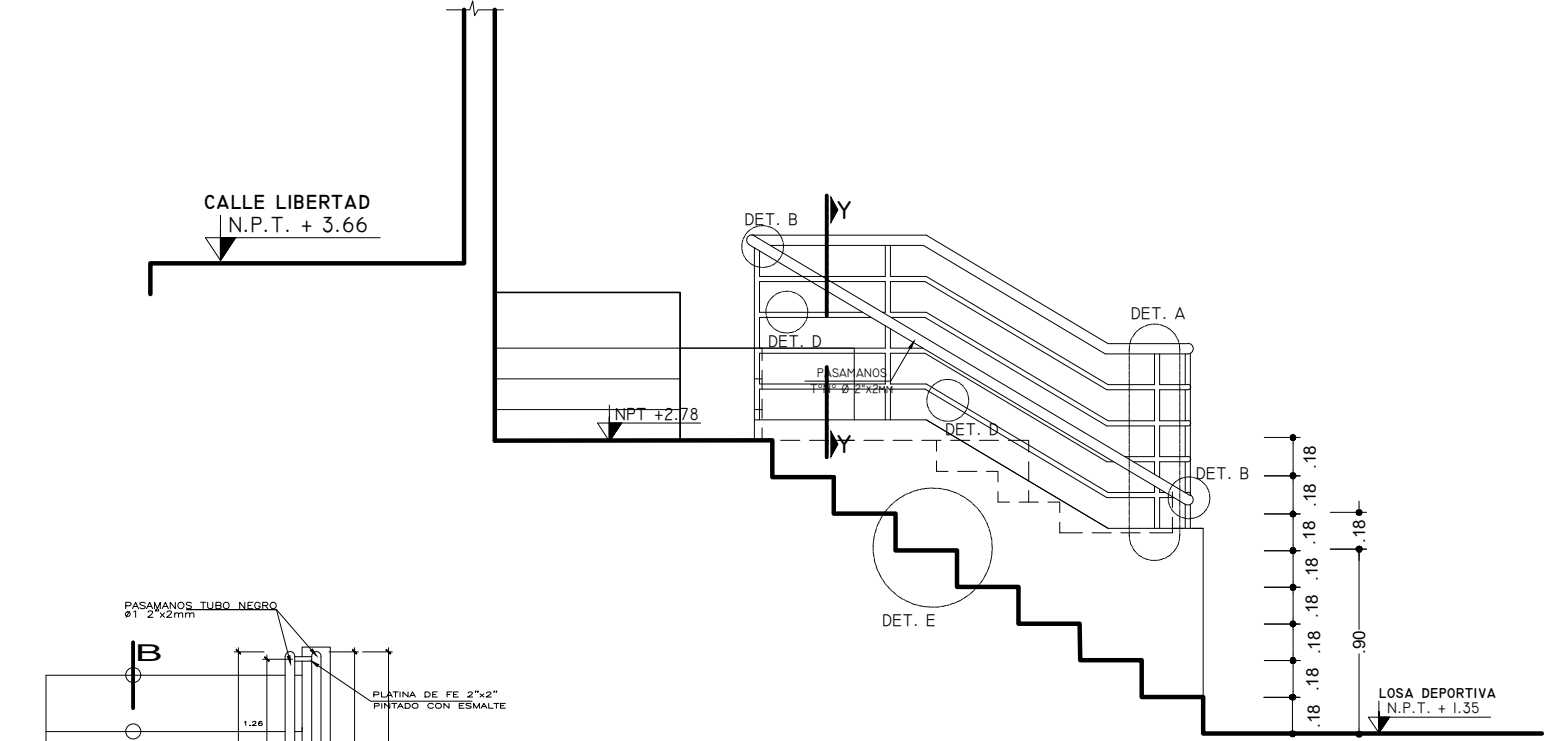

DETALLE D

GOBIERNO REGIONAL DE AREQUIPA		
PROYECTO:	"MEJORAMIENTO DEL SERVICIO EDUCATIVO DE LA I.E. 40158 GRAN AMAUTA PP.JJ. EL PORVENIR DISTRITO DE MIRAFLORES - AREQUIPA - AREQUIPA"	
PLANO:	PASAMANO METÁLICO EN ESCALERA DE TRIBUNA CON TUBO NEGRO DE 2"	
UBICACION:	PP. JJ. EL PORVENIR DISTRITO DE MIRAFLORES, AREQUIPA - AREQUIPA	FECHA: FEBRERO - 2024
ESCALA:	INDICADA	

B-06