


ELEVACIÓN LATERAL DERECHO
ESC: 1/75

ELEVACIÓN LATERAL IZQUIERDO
ESC: 1/75

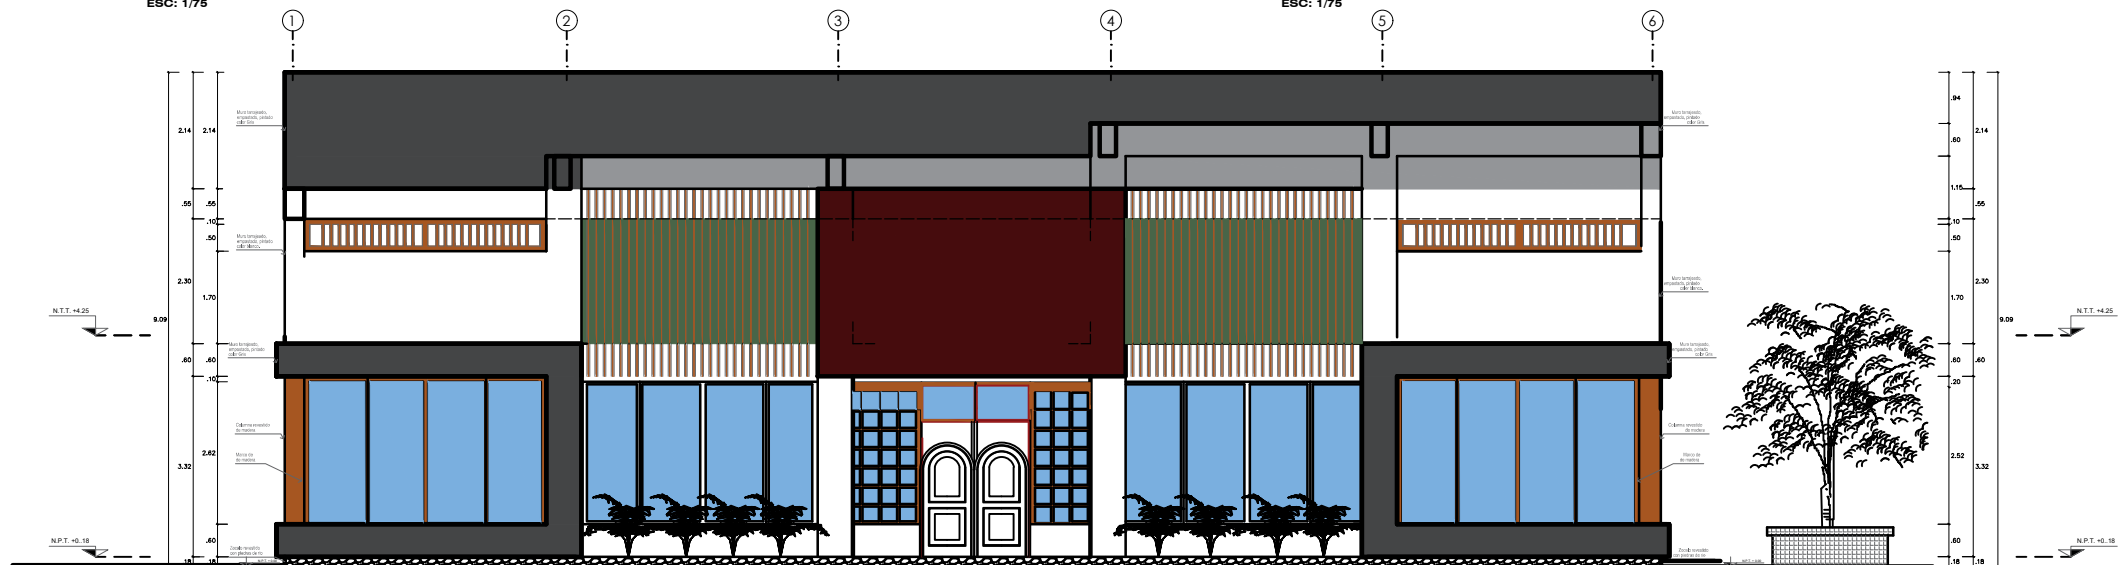

ELEVACIÓN FRONTAL
ESC: 1/75

	PLAN DE TRABAJO: "MANTENIMIENTO Y MEJORAMIENTO DE LOS SERVICIOS Y HABILITACIÓN DE OFICINAS ADMINISTRATIVAS EN EL ESTADIO MUNICIPAL DE LA MUNICIPALIDAD DISTRITAL DE PERENÉ- PROVINCIA DE CHANCHAMAYO-REGION JUNIN"	
	PLANO:	ARQUITECTURA - ELEVACIONES
	PROPIETARIO:	MUNICIPALIDAD DISTRITAL DE PERENE
	UBICACION:	URB. PAMPA SILVA
	DIST: PERENE PROV:CHANCHAMAYO DPTO: JUNIN	Fecha:MARZO/23

LAMINA:

PL-A4