




DETALLE DE P - 5
TODOS LOS NIVELES / B 2-3-4
Eso : 1 / 25

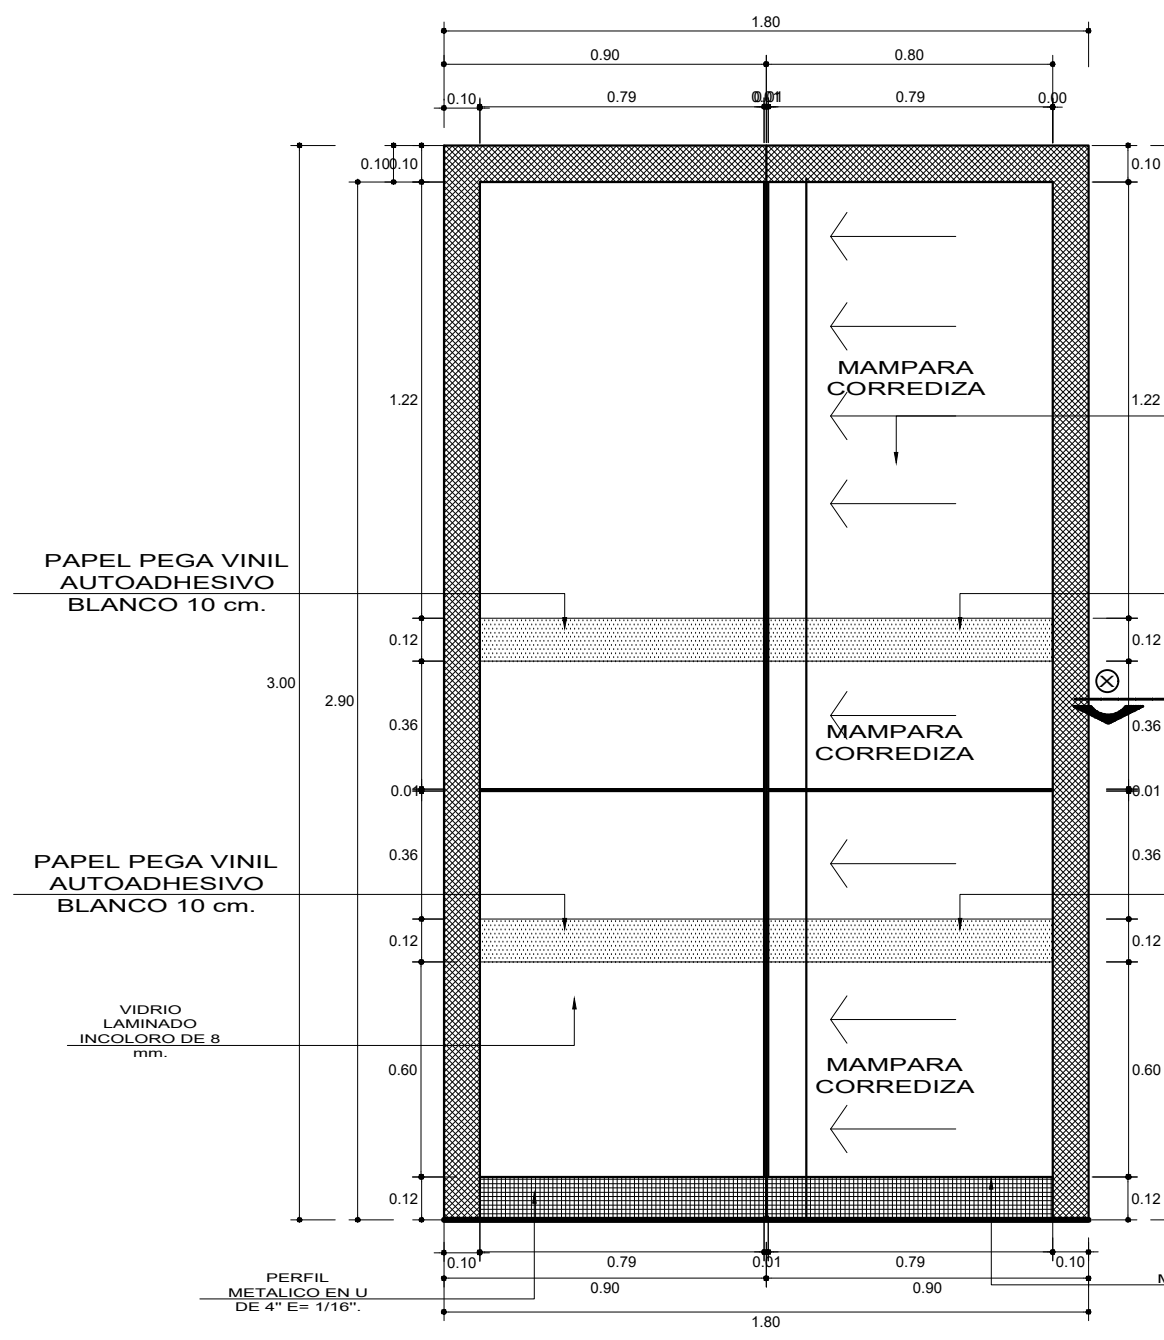

DETALLE DE P-6
PUERTA CORREDIZA EN TODOS
LOS NIVELES/BLOQUE 2,3,4
Eso :

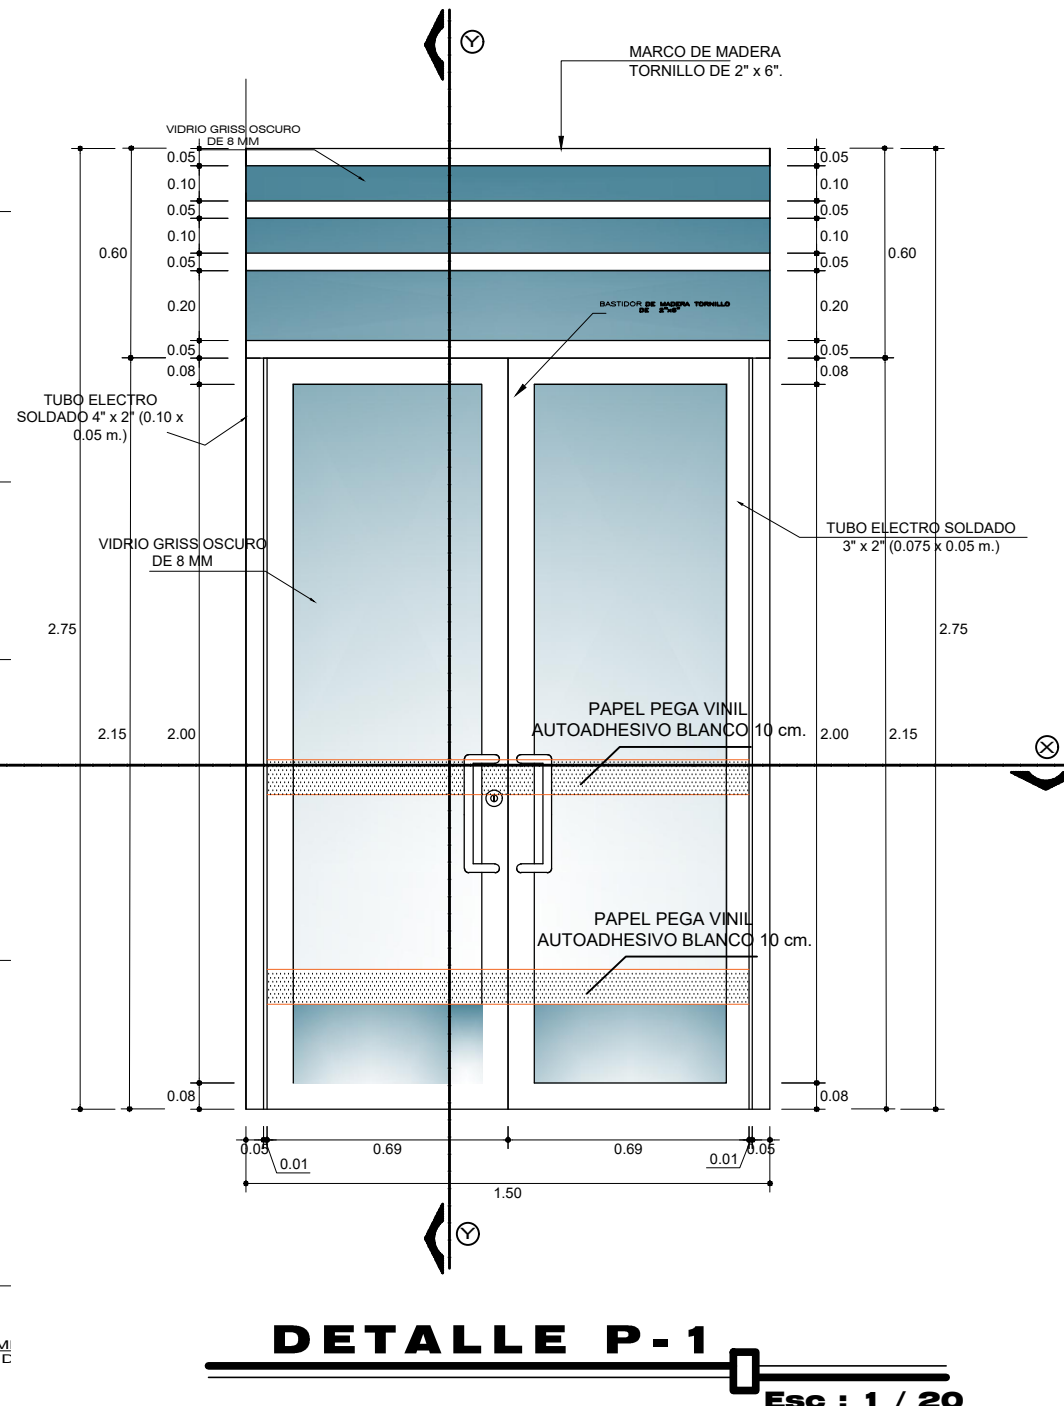


DETALLE P-1
Eso : 1 / 20

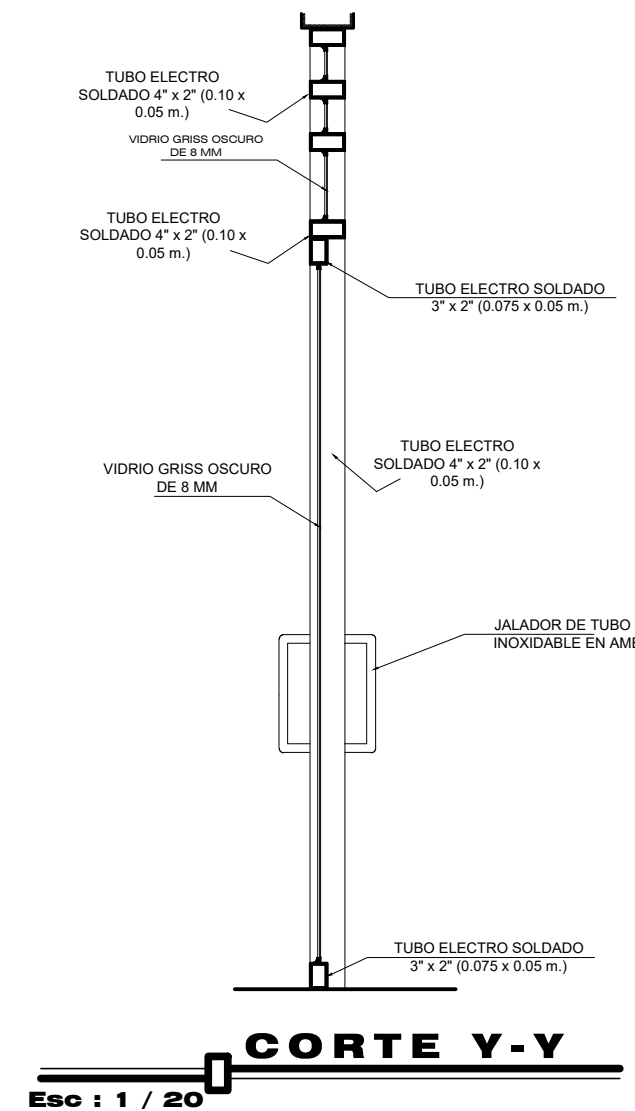


CORTE Y-Y

Eso : 1 / 20

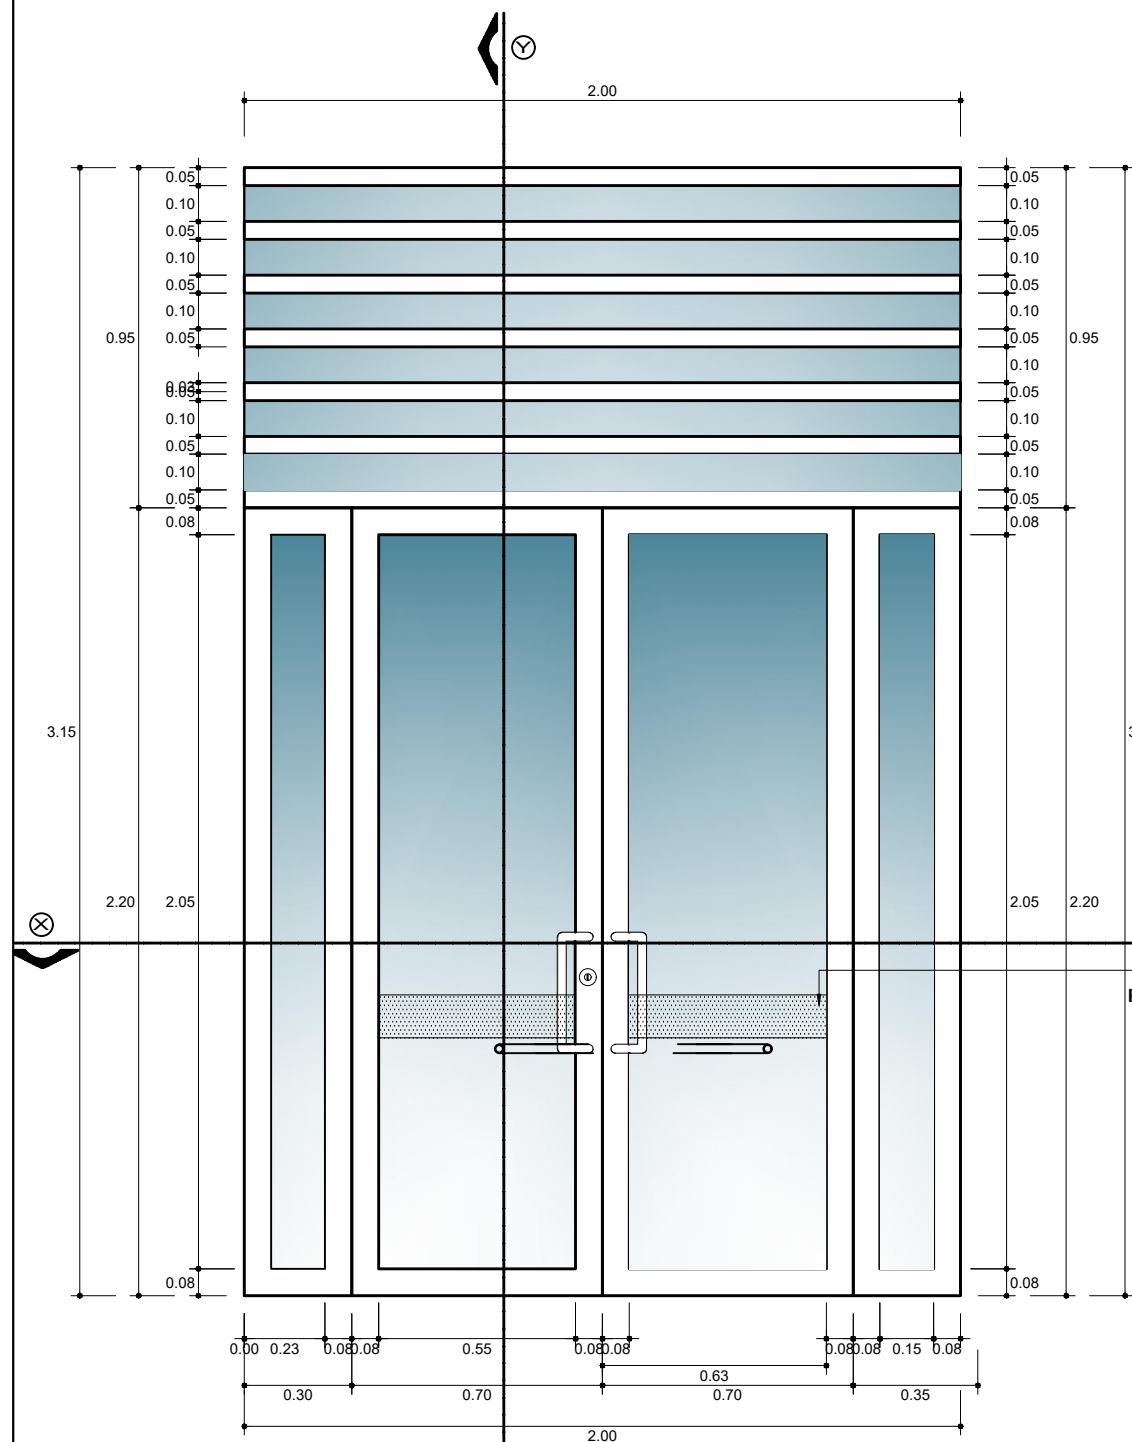


DETALLE P-2
Eso : 1 / 20

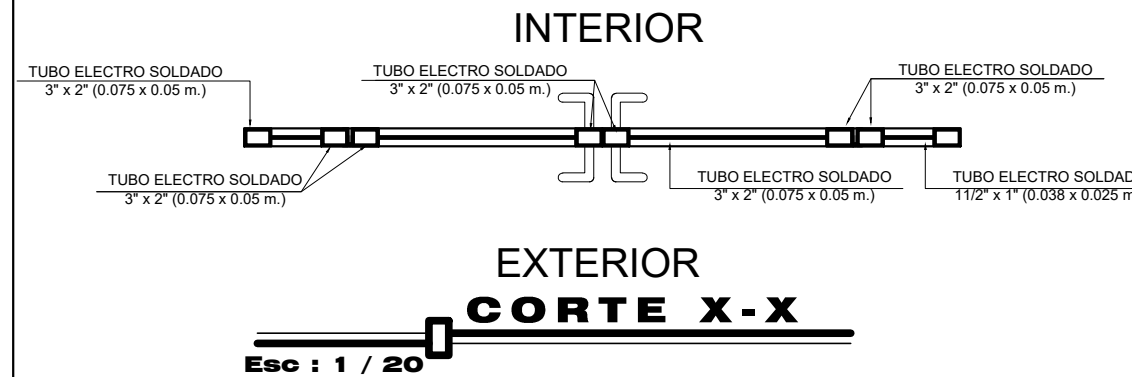


CORTE X-X

Eso : 1 / 20

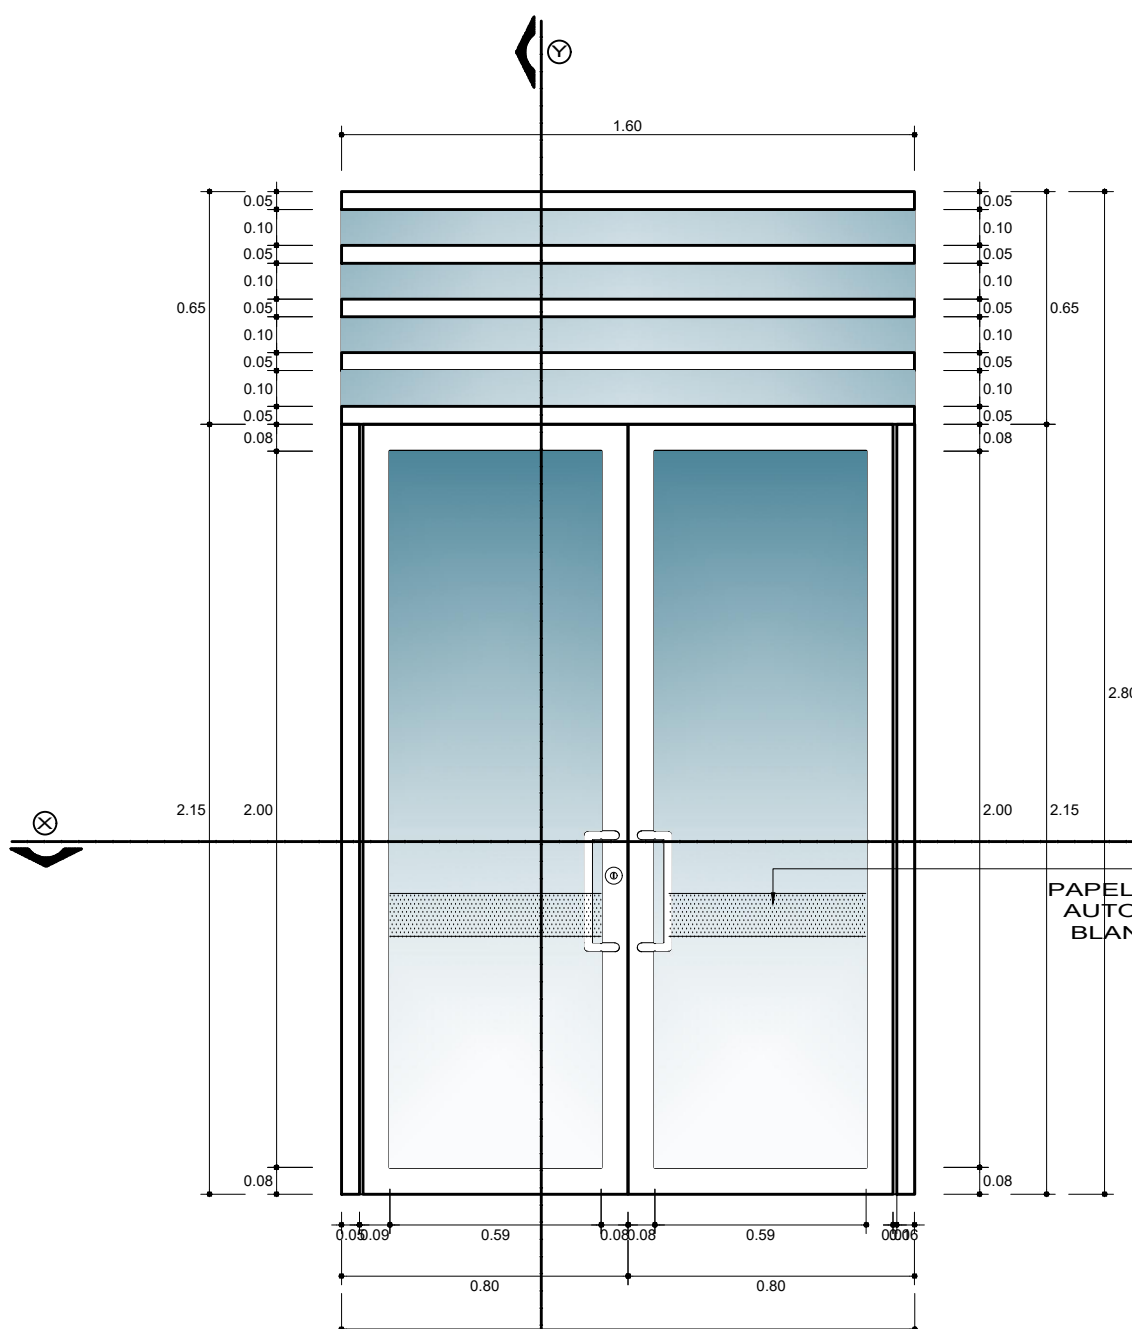


DETALLE P-6
Eso : 1 / 20

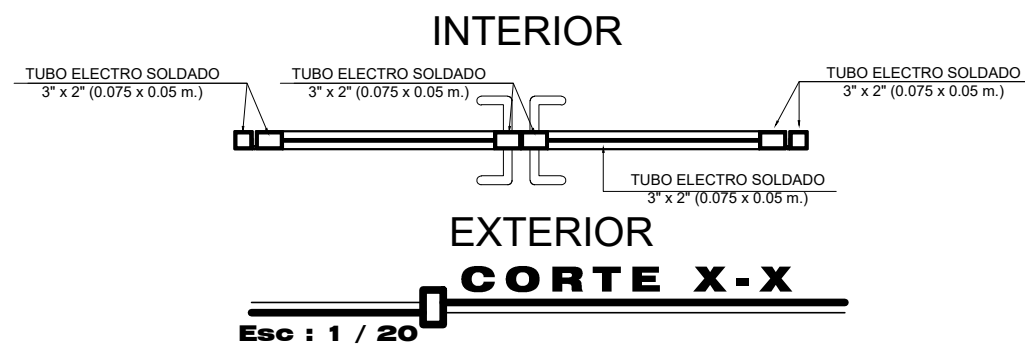


CORTE X-X

Eso : 1 / 20

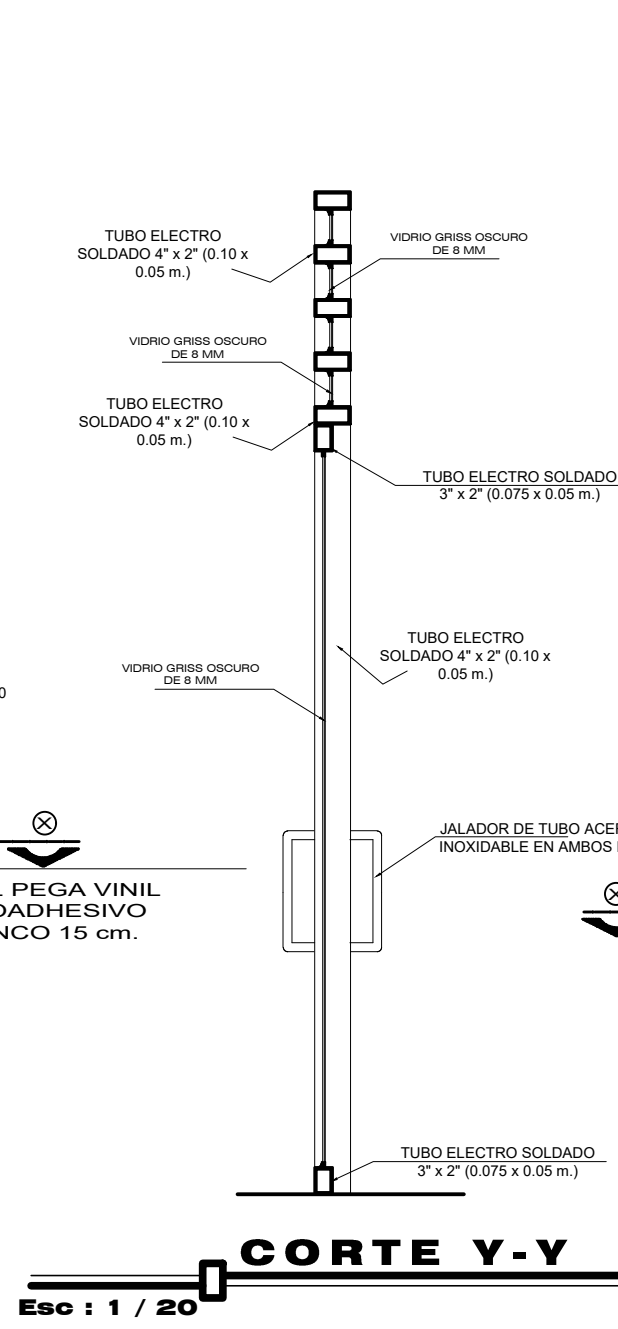


CORTE Y-Y

Eso : 1 / 20

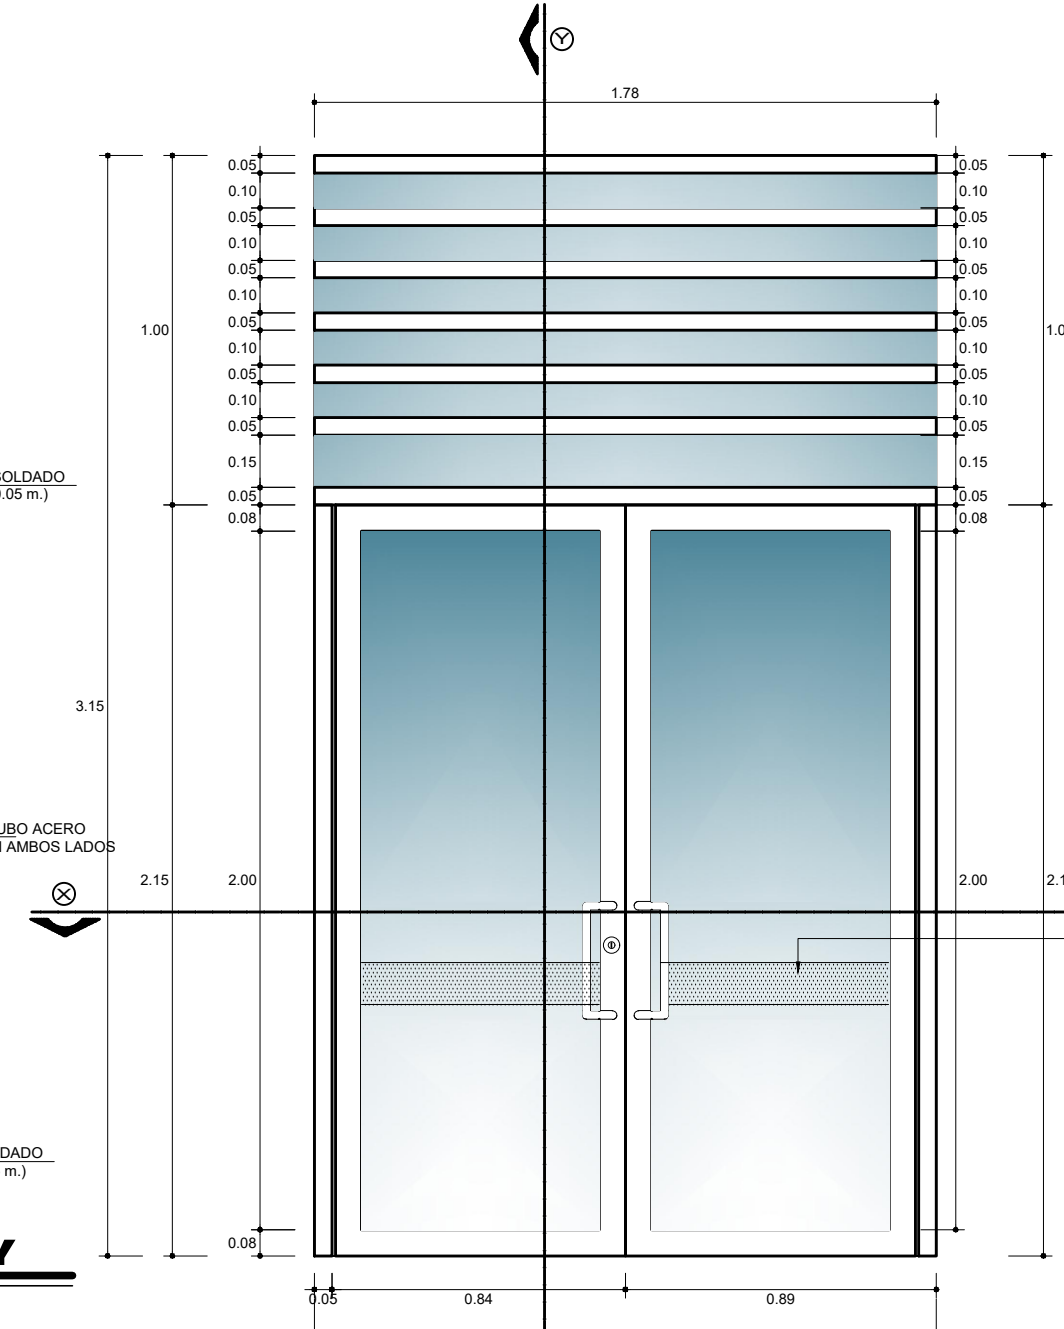


DETALLE P-10
Eso : 1 / 20

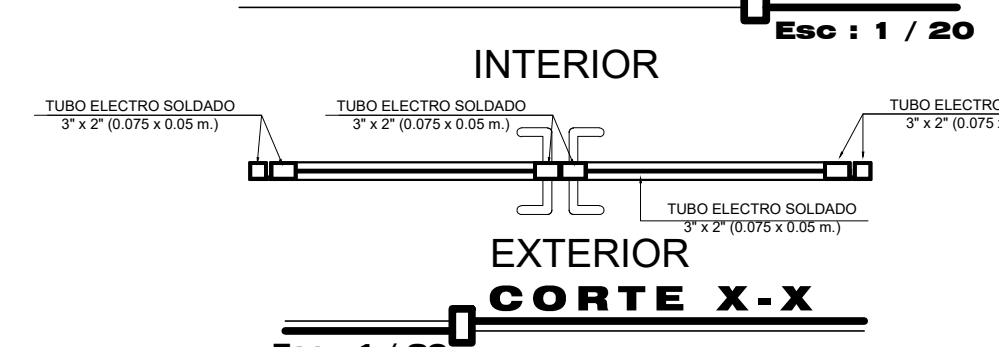


CORTE X-X

Eso : 1 / 20

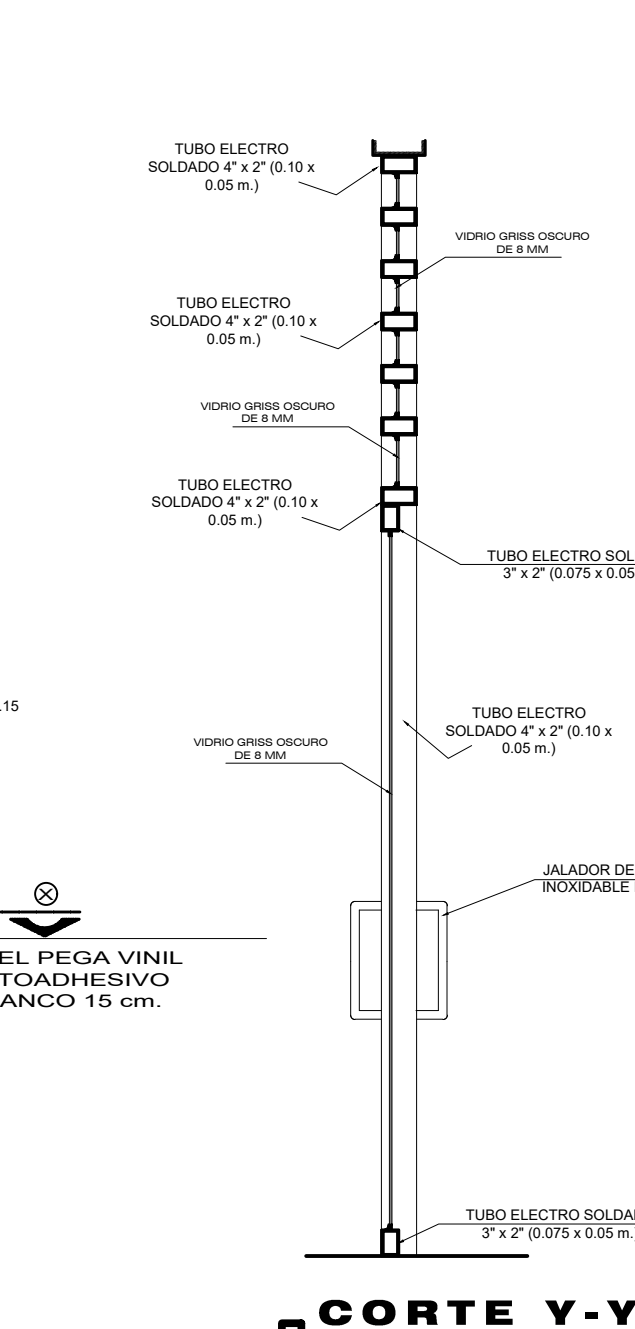


CORTE Y-Y

Eso : 1 / 20

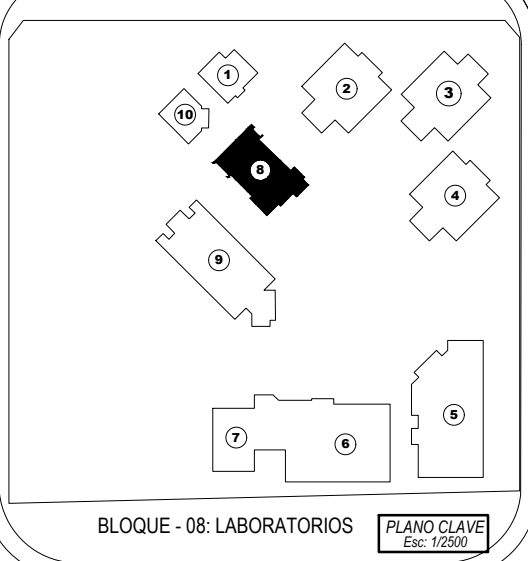

CROQUIS DE LOCALIZACION

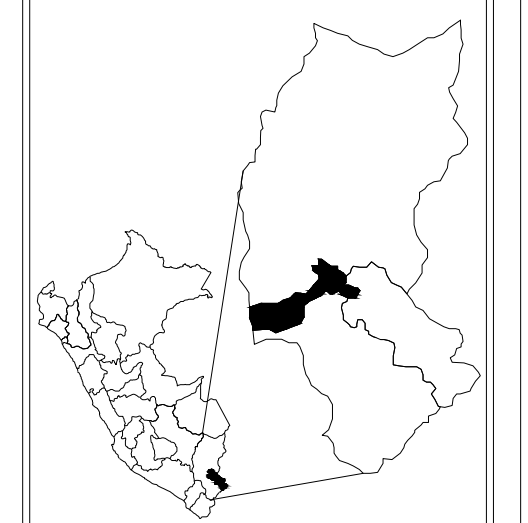

UBICACION:
DEPARTAMENTO: PUNO
PROVINCIA: SAN ROMAN
DISTRITO: JULIACA



ENTIDAD:
GOBIERNO REGIONAL PUNO

PROYECTO:

PROYECTO:
"MEJORAMIENTO DEL SERVICIO EDUCATIVO
DE LAS CARRERAS DE PRODUCCION,
AUTOMOTRIZ, MINERIA, CONTABILIDAD,
COMPUTACION, SECRETARIADO, ENFERMERIA,
LABORATORIO CLINICO Y PROTESIS DENTAL
DEL IST MANUEL NUÑEZ BUTRON, JULIACA,
SAN ROMAN-PUNO"


SELO/JEFE DE PROYECTO:

SELO/RESPONSABLE:


DIBUJO CAD:

NOMBRE DEL PLANO:
DETALLE DE PUERTAS


ESCALA:
INDICADA
AD
1
No. DE LAMINA:
No. DE LAMINA:

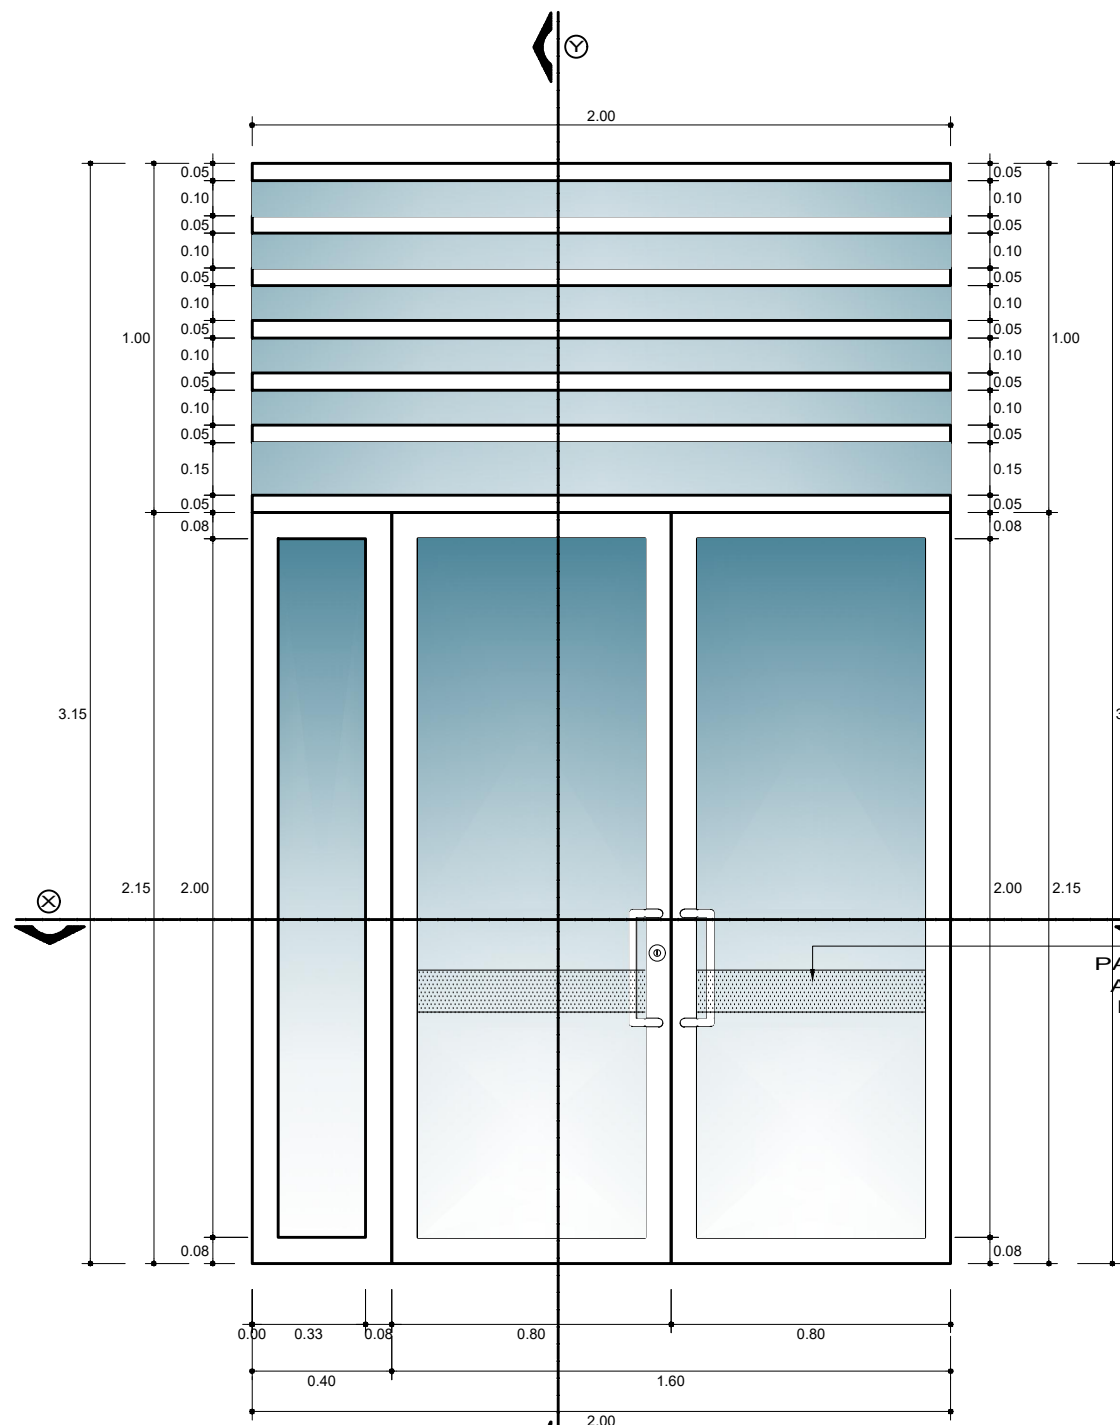


DETALLE P-13
Esc : 1 / 20

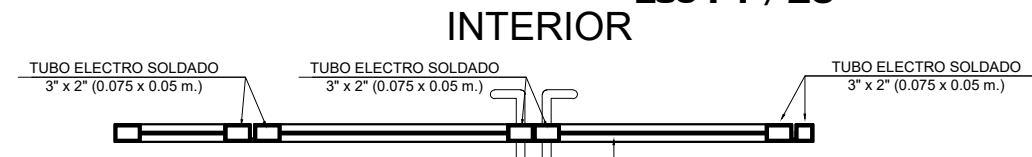


EXTERIOR
CORTE X-X
Esc : 1 / 20

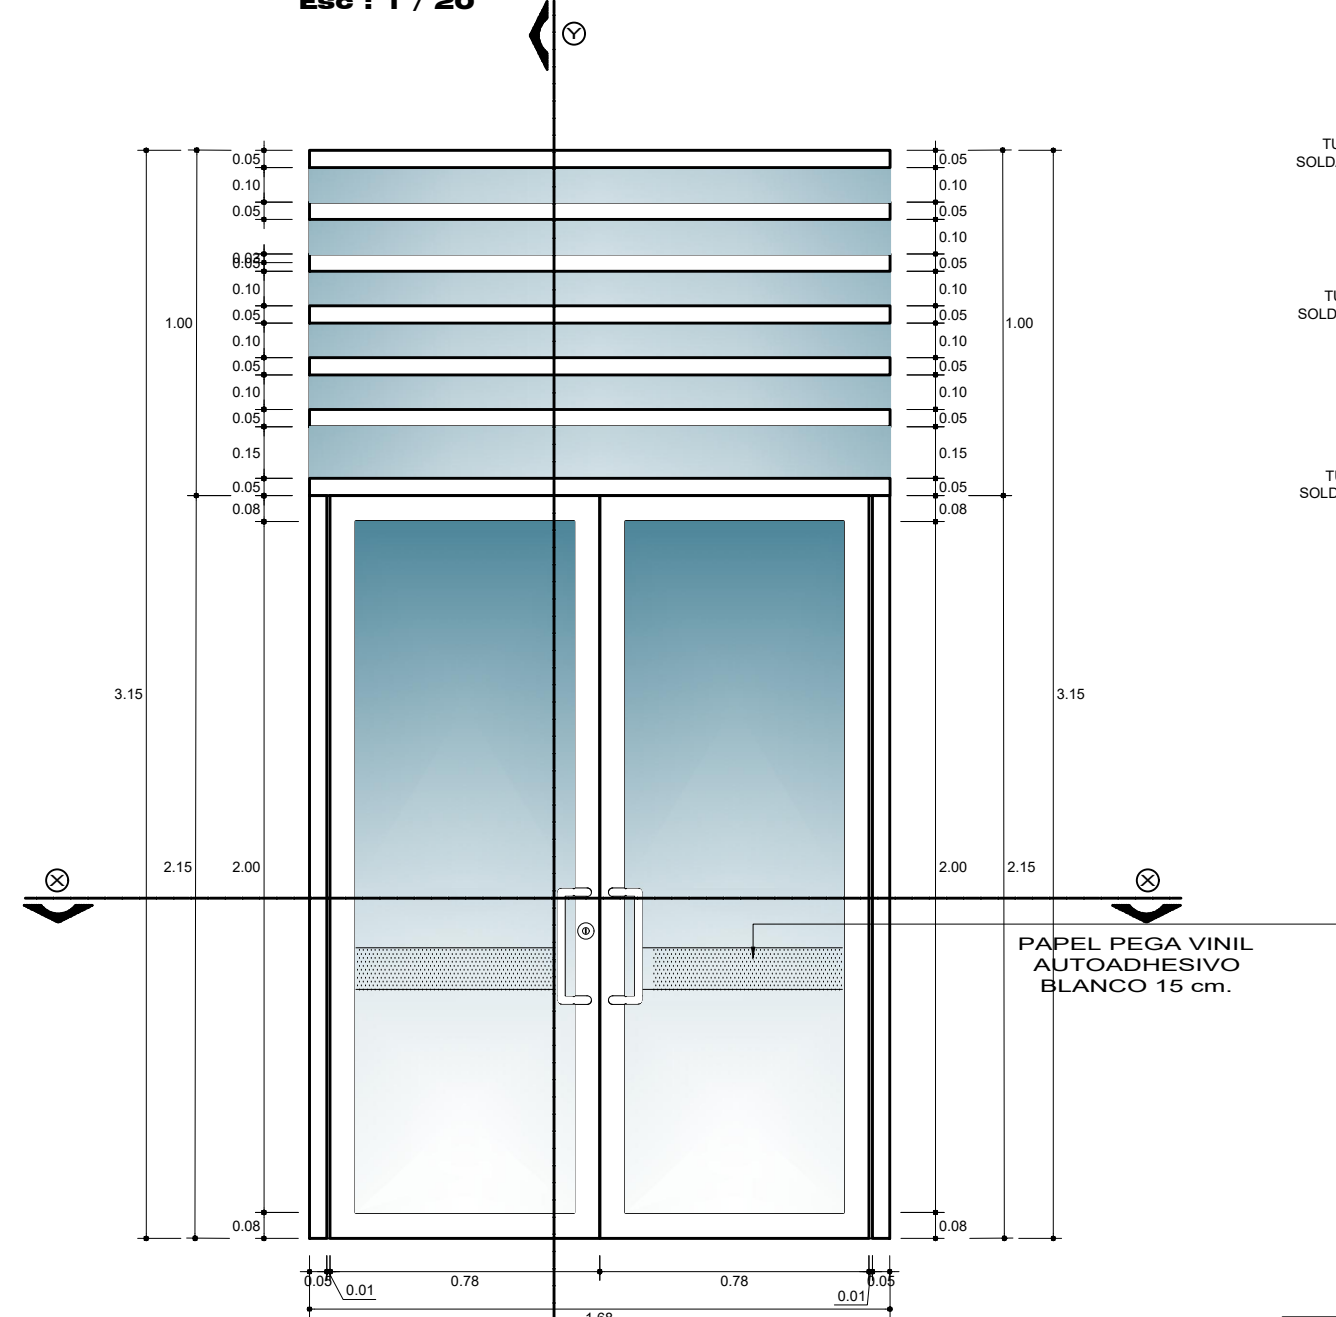


DETALLE P-16
Esc : 1 / 20

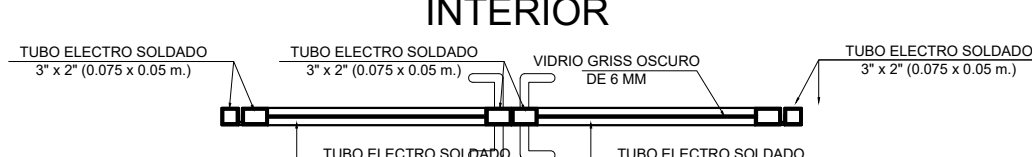


EXTERIOR
CORTE X-X
Esc : 1 / 20

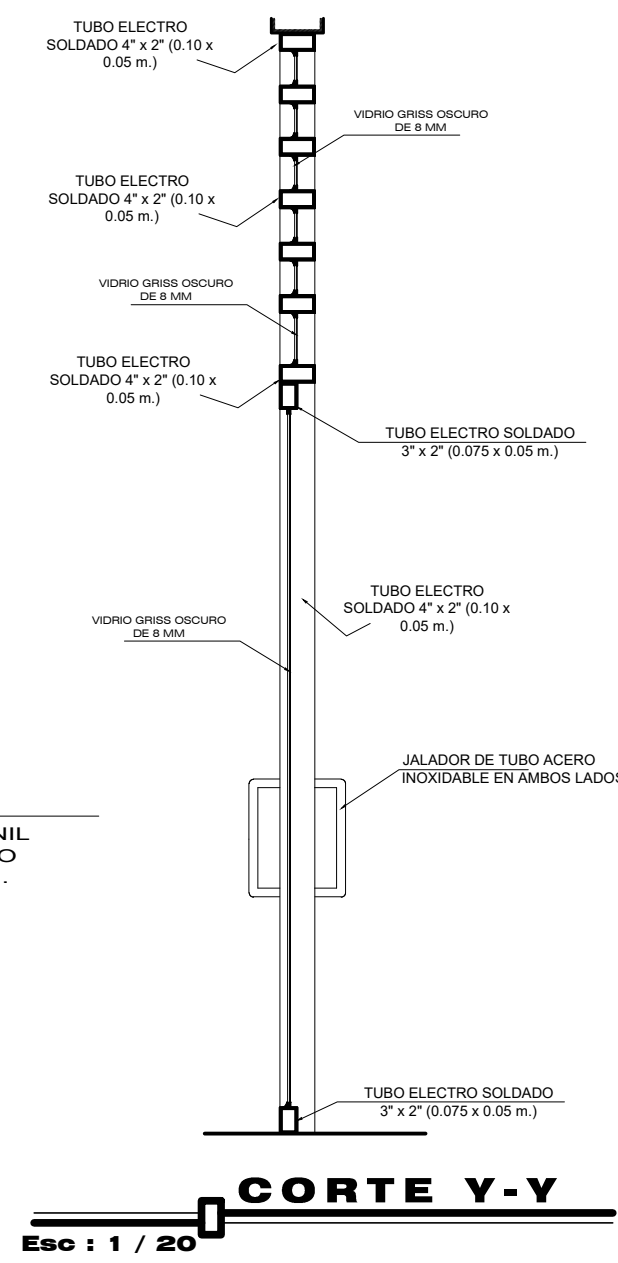


CORTE Y-Y
Esc : 1 / 20

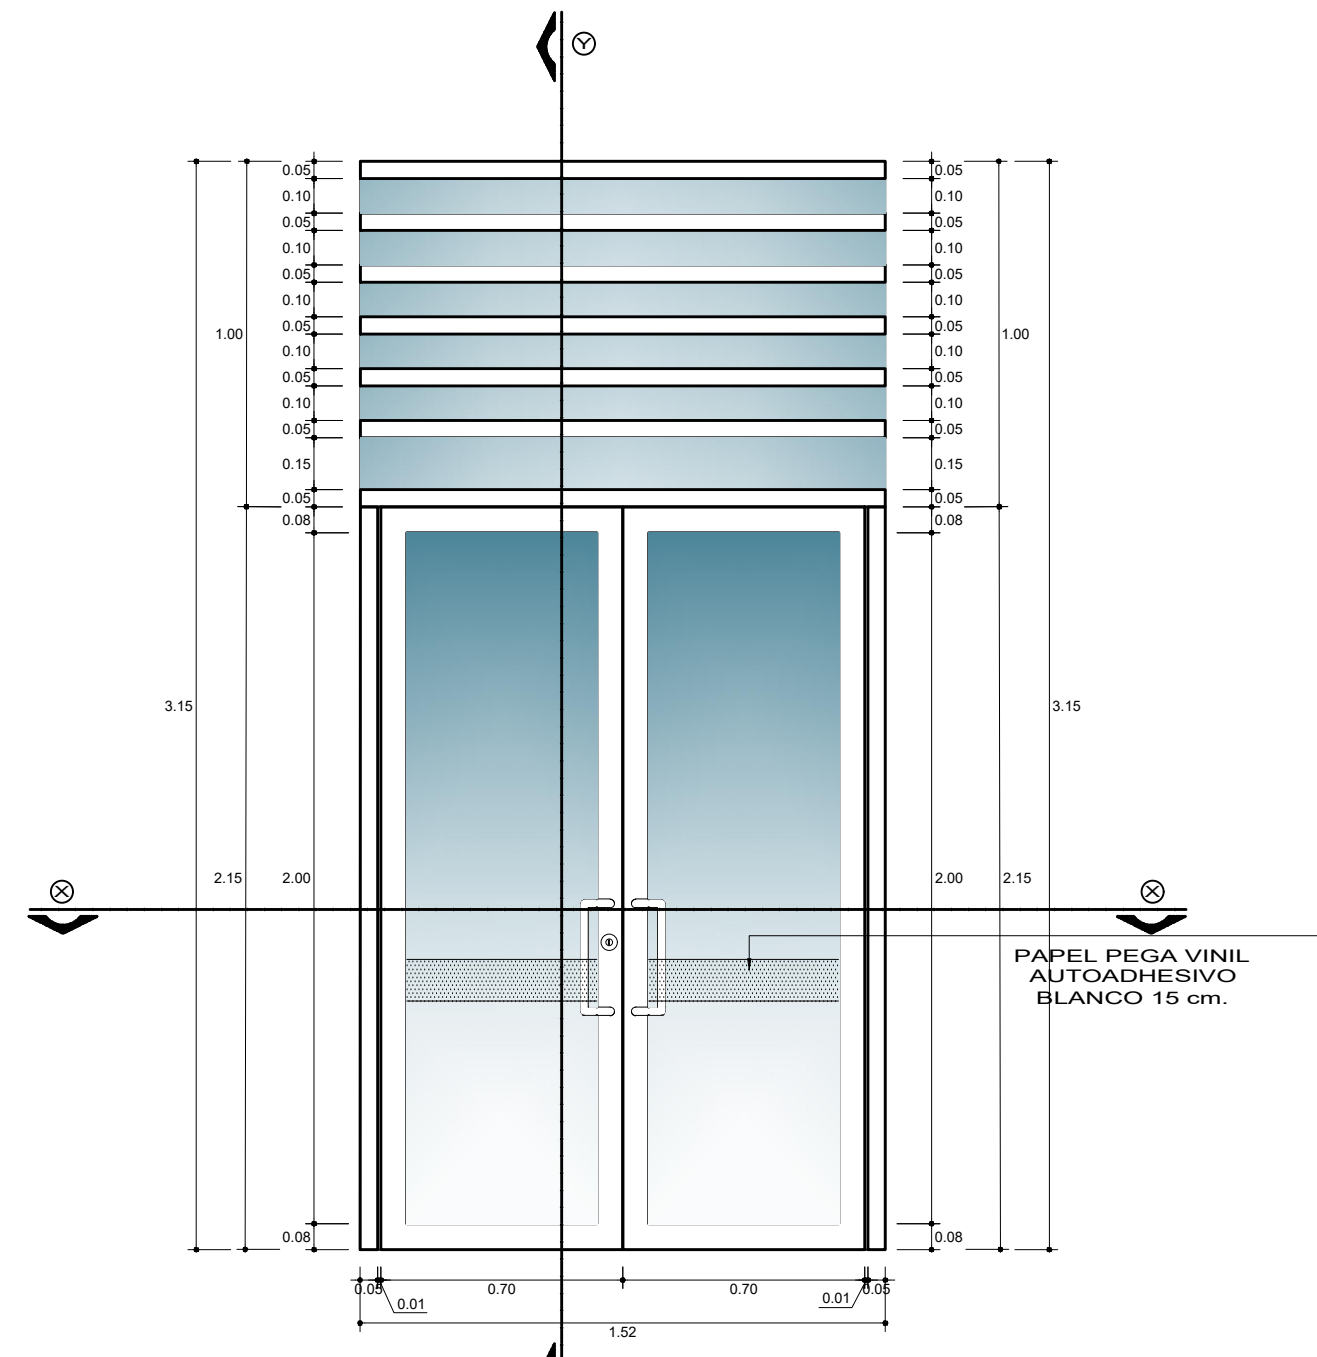


DETALLE P-15
Esc : 1 / 20

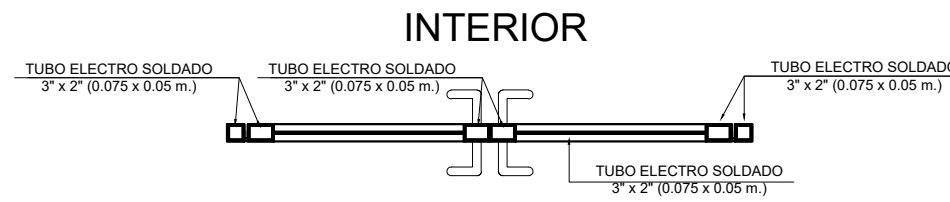


EXTERIOR
CORTE X-X
Esc : 1 / 20

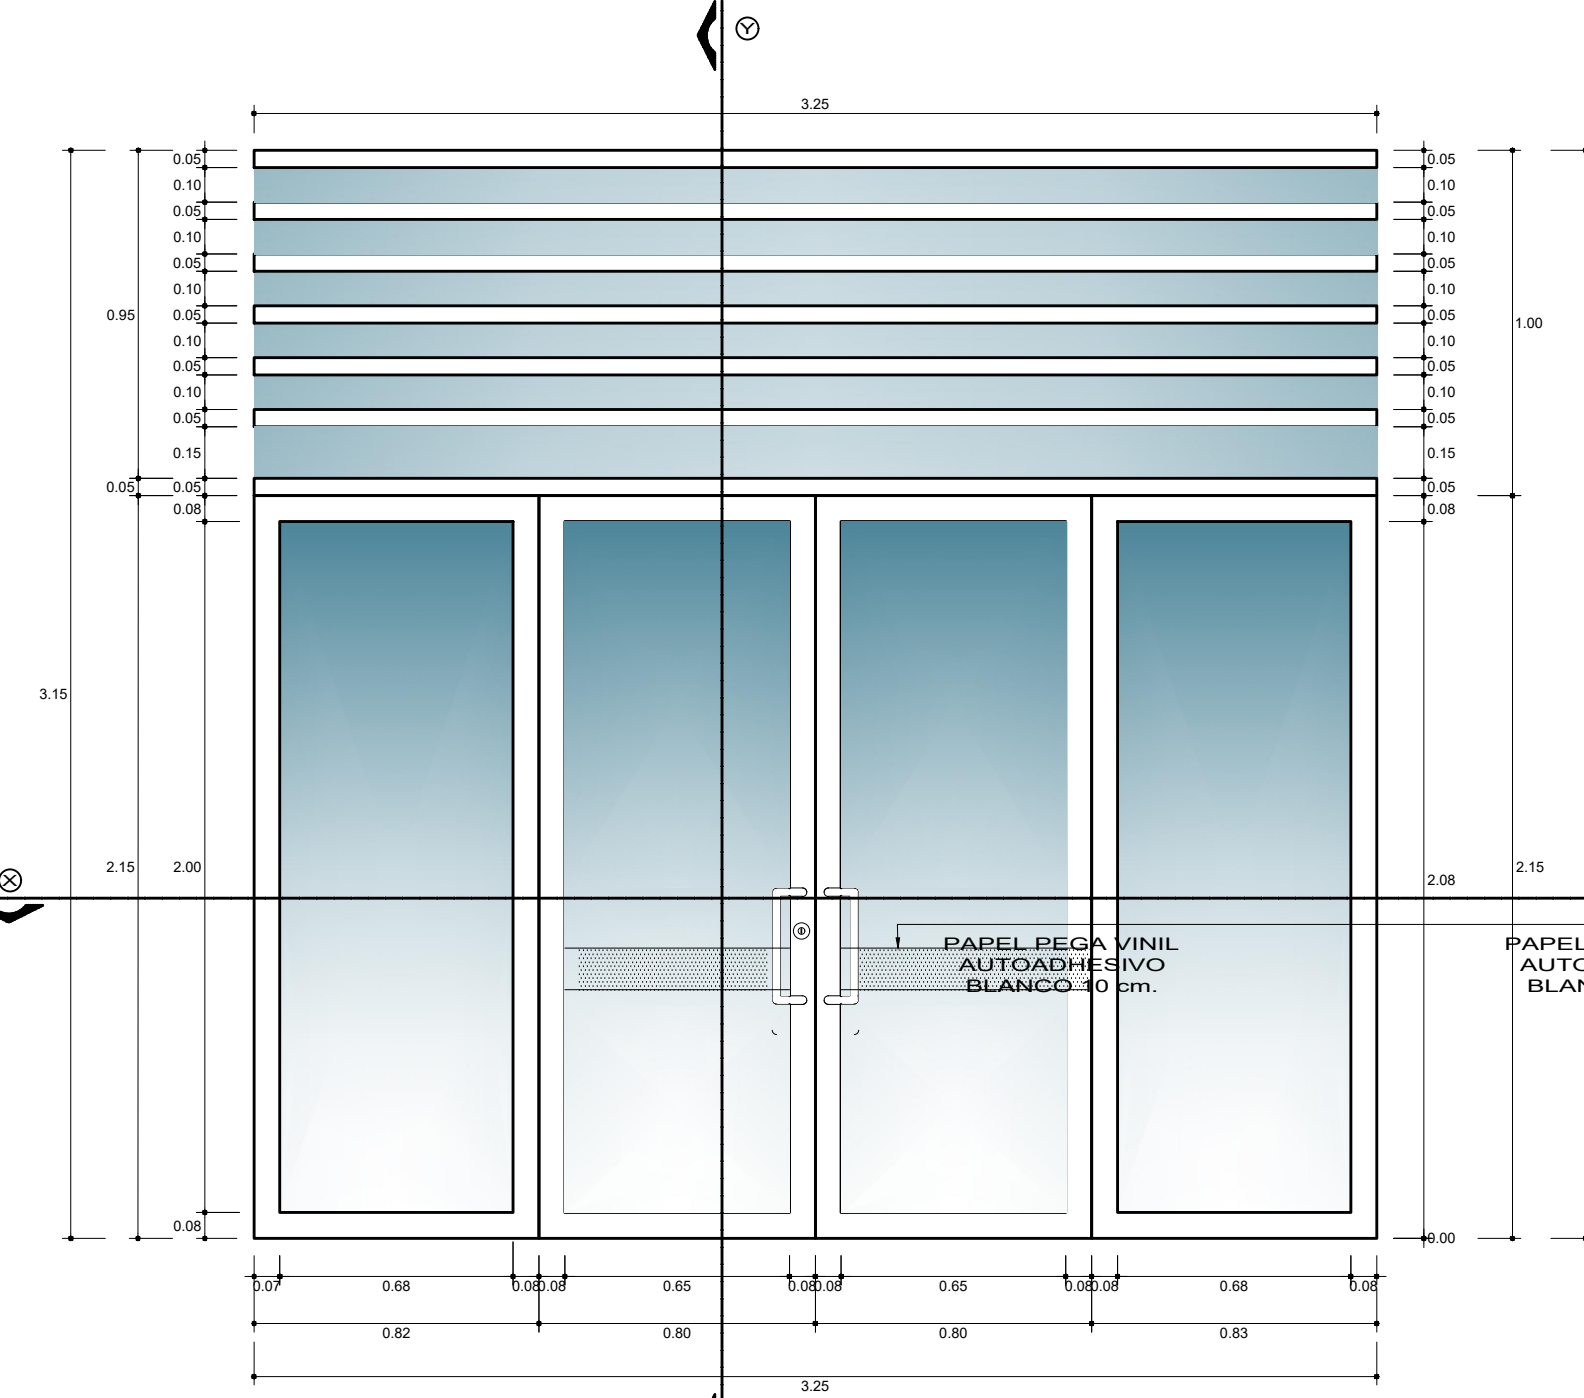


DETALLE P-17
Esc : 1 / 20

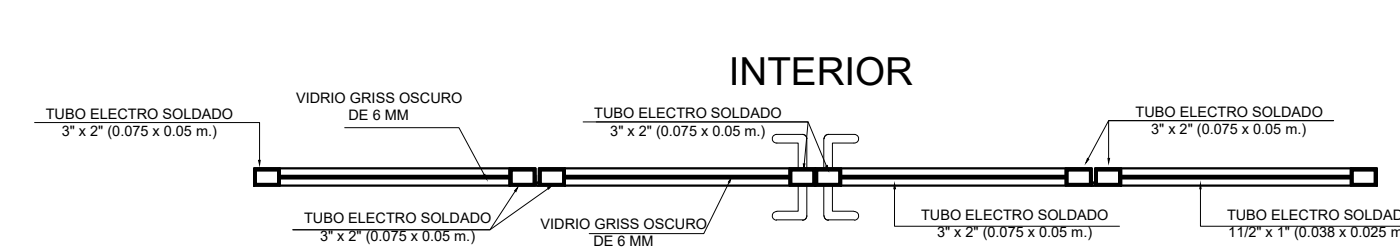


EXTERIOR
CORTE X-X
Esc : 1 / 20

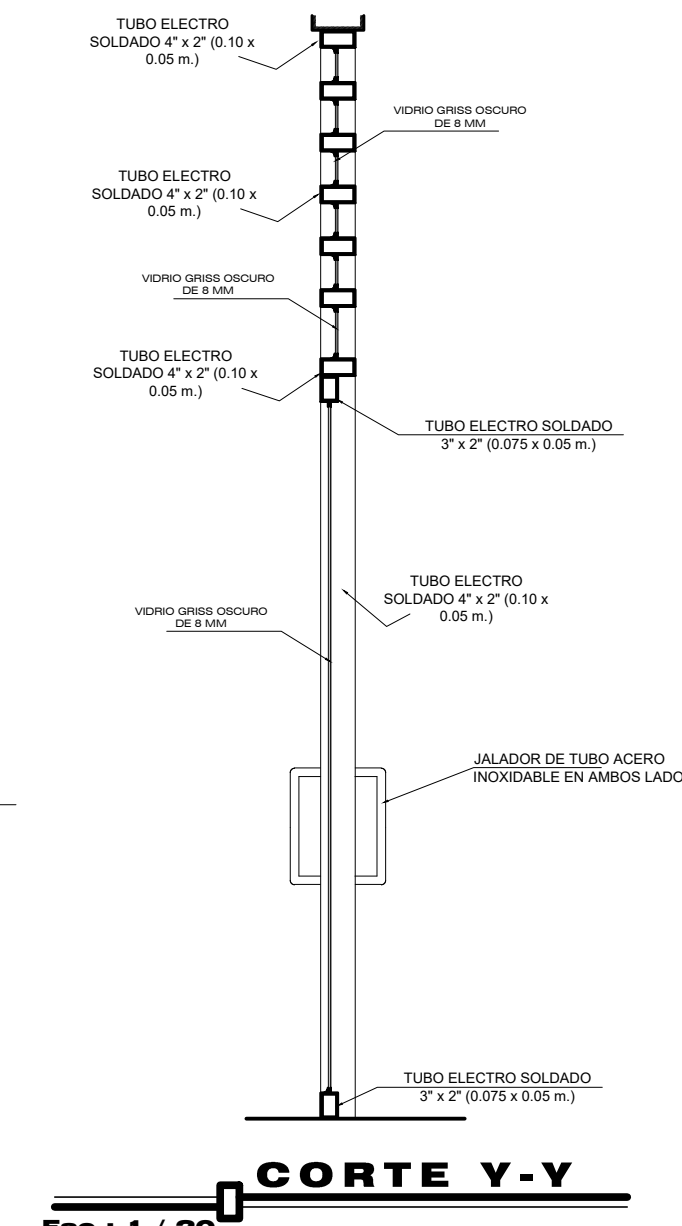


CORTE Y-Y
Esc : 1 / 20

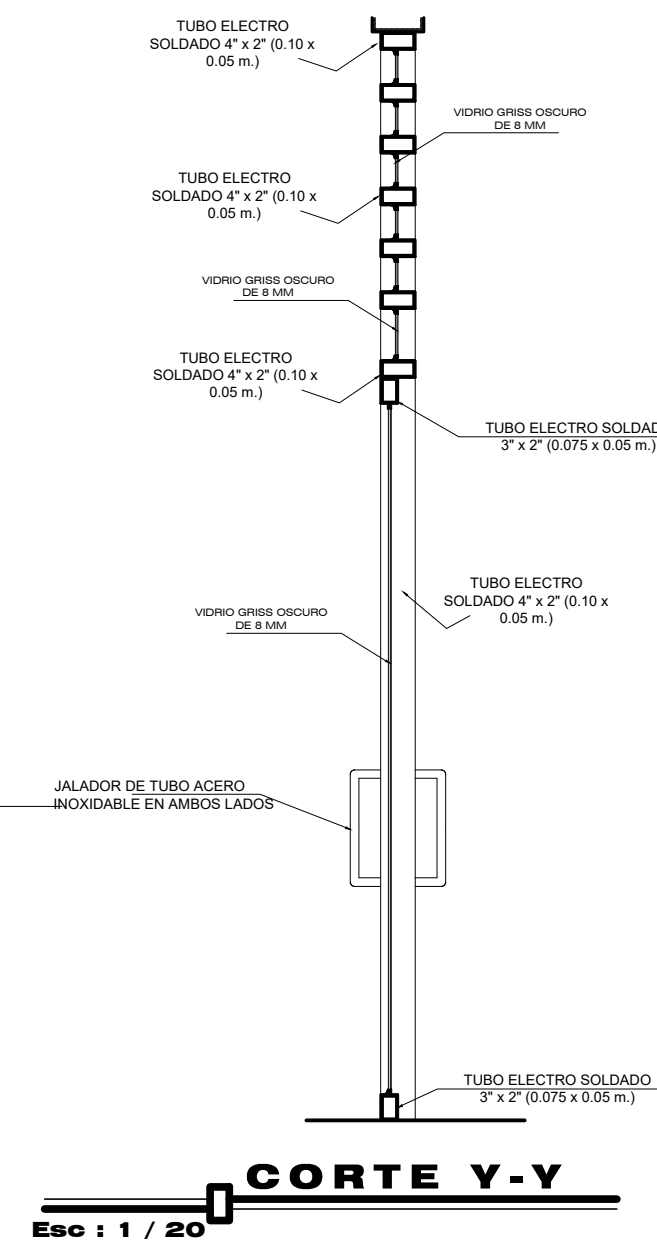

CORTE Y-Y
Esc : 1 / 20

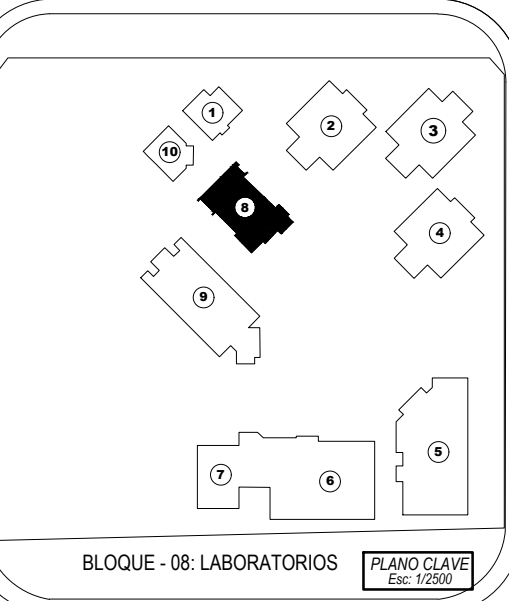

CROQUIS DE LOCALIZACION

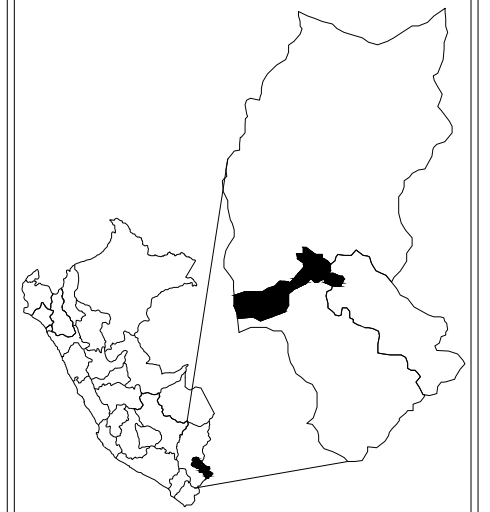

UBICACION:
DEPARTAMENTO: PUNO
PROVINCIA: SAN ROMAN
DISTRITO: JULIACA



ENTIDAD:
GOBIERNO REGIONAL PUNO

PROYECTO:

PROYECTO:
MEJORAMIENTO DEL SERVICIO EDUCATIVO
DE LAS CARRERAS DE PRODUCCION,
AUTOMOTRIZ, MINERIA, CONTABILIDAD,
COMPUTACION, SECRETARIADO, ENFERMERIA,
LABORATORIO CLINICO Y PROTESIS DENTAL
DEL IST MANUEL NUÑEZ BUTRON, JULIACA,
SAN ROMAN-PUNO

SELLO/JEFE DE PROYECTO:

SELLO/RESPONSABLE:

DIBUJO CAD:






NOMBRE DEL PLANO:
DETALLE DE PUERTAS


ESCALA:
INDICADA

FECHA:


BLOQUE

No. DE LAMINA:
AD
1
No. DE LAMINA:

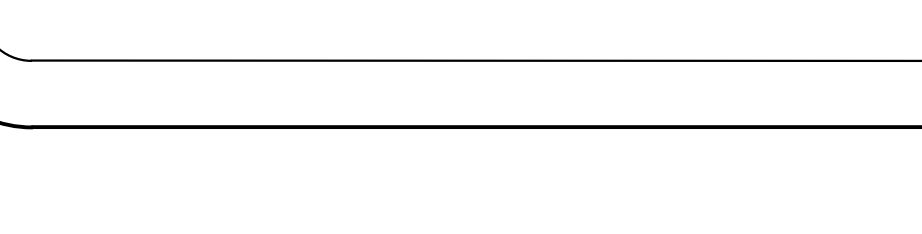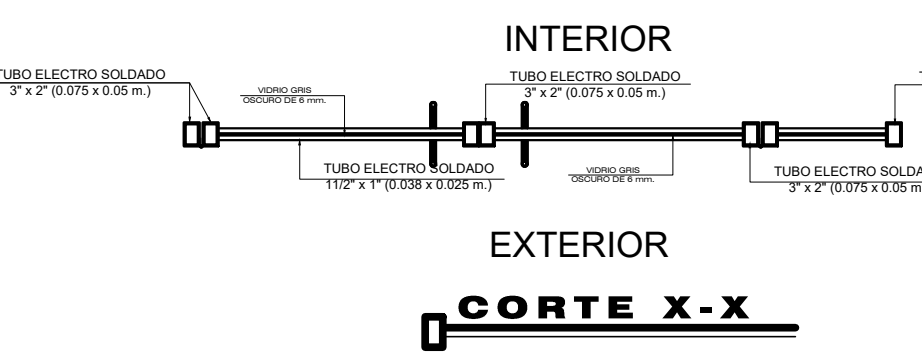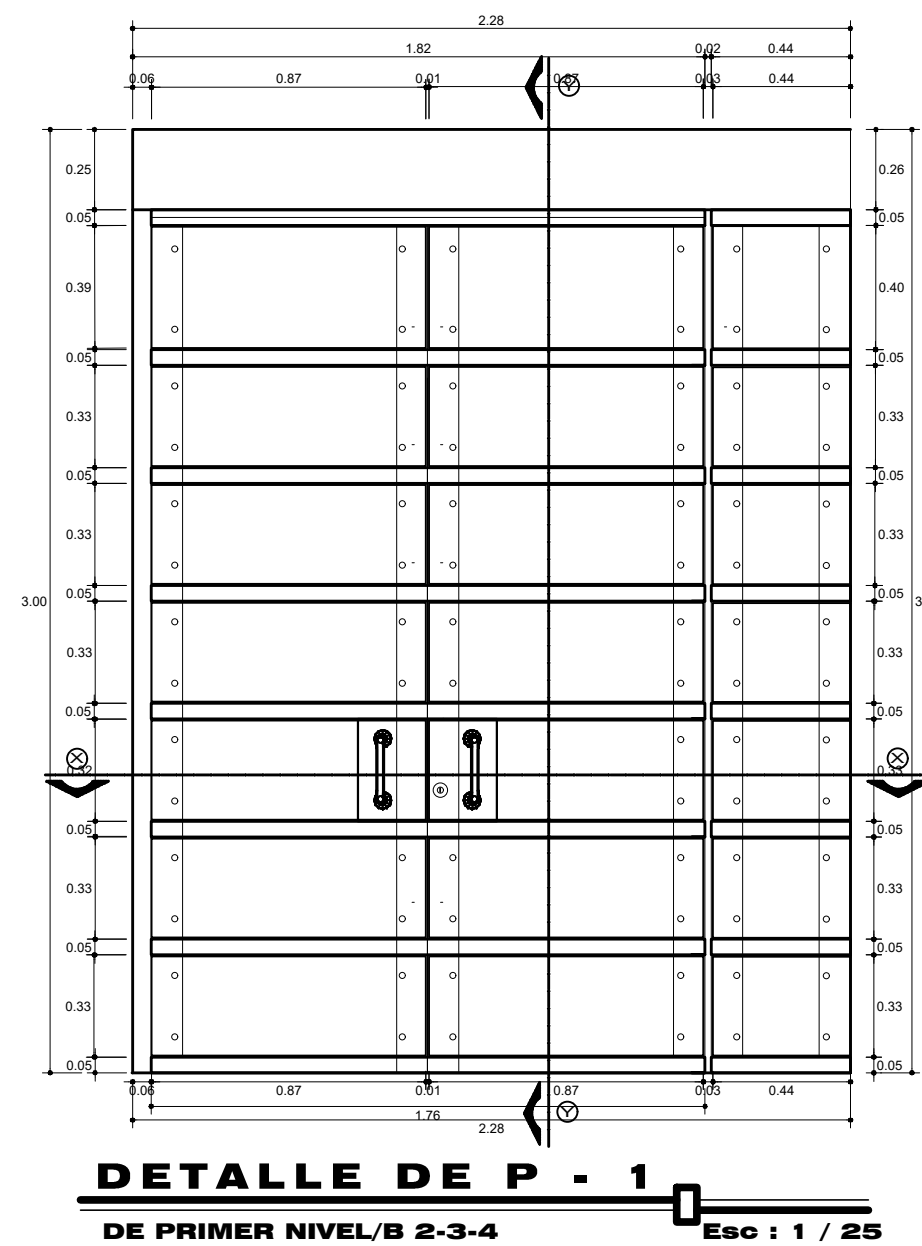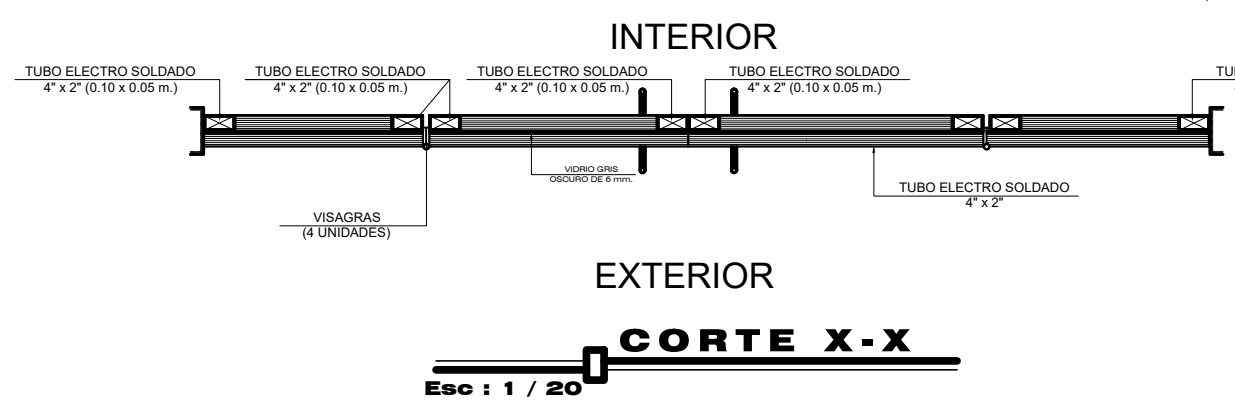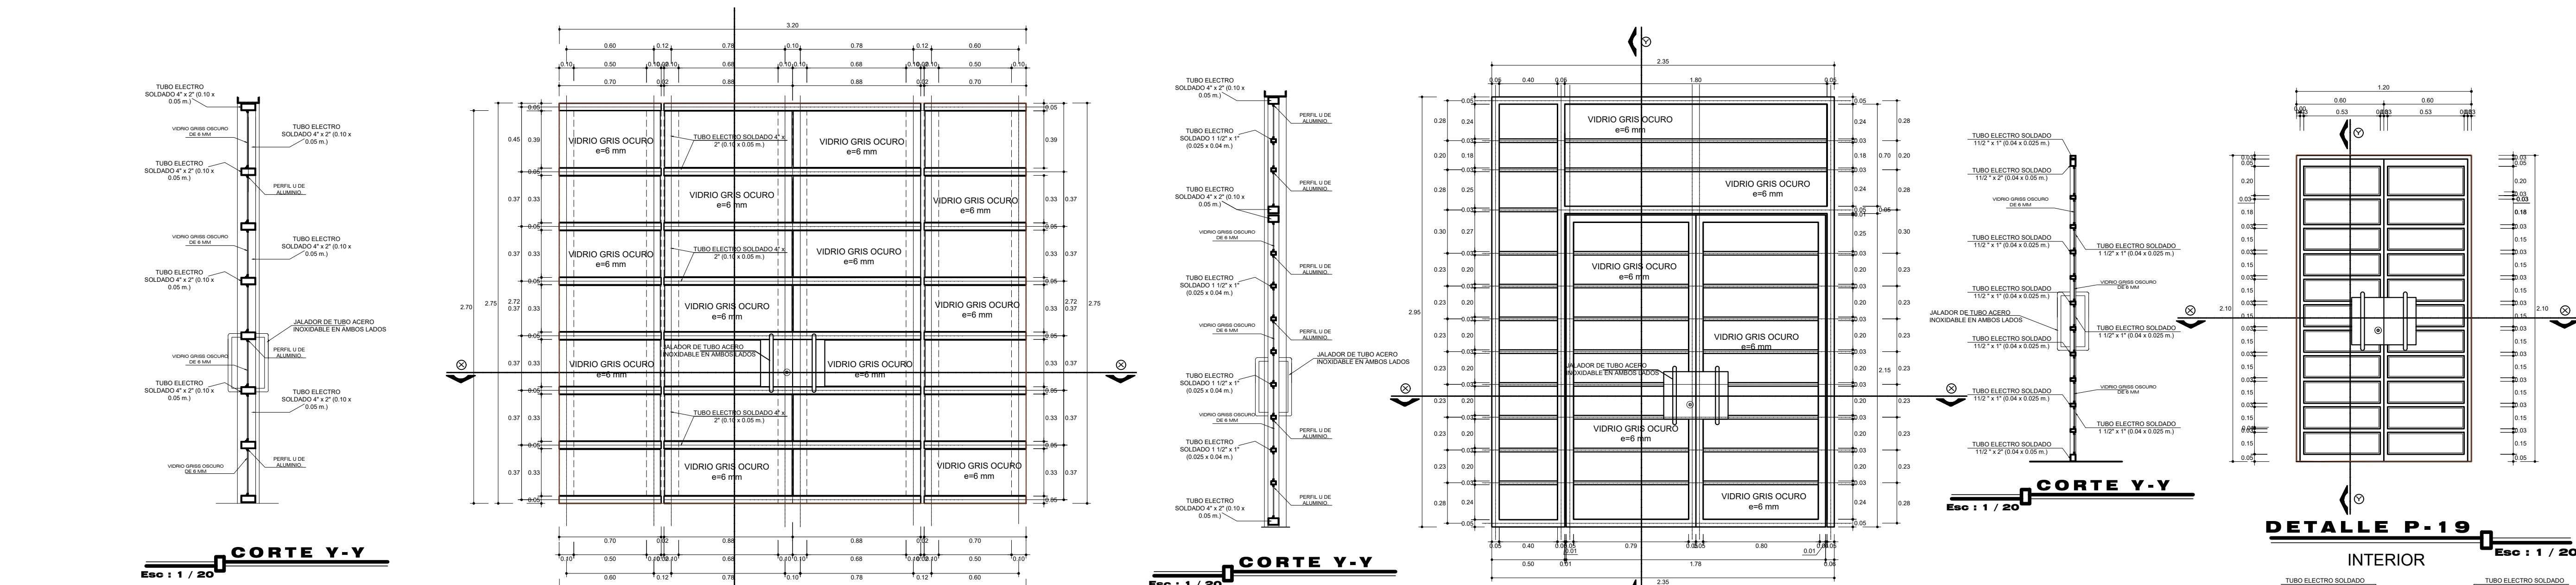


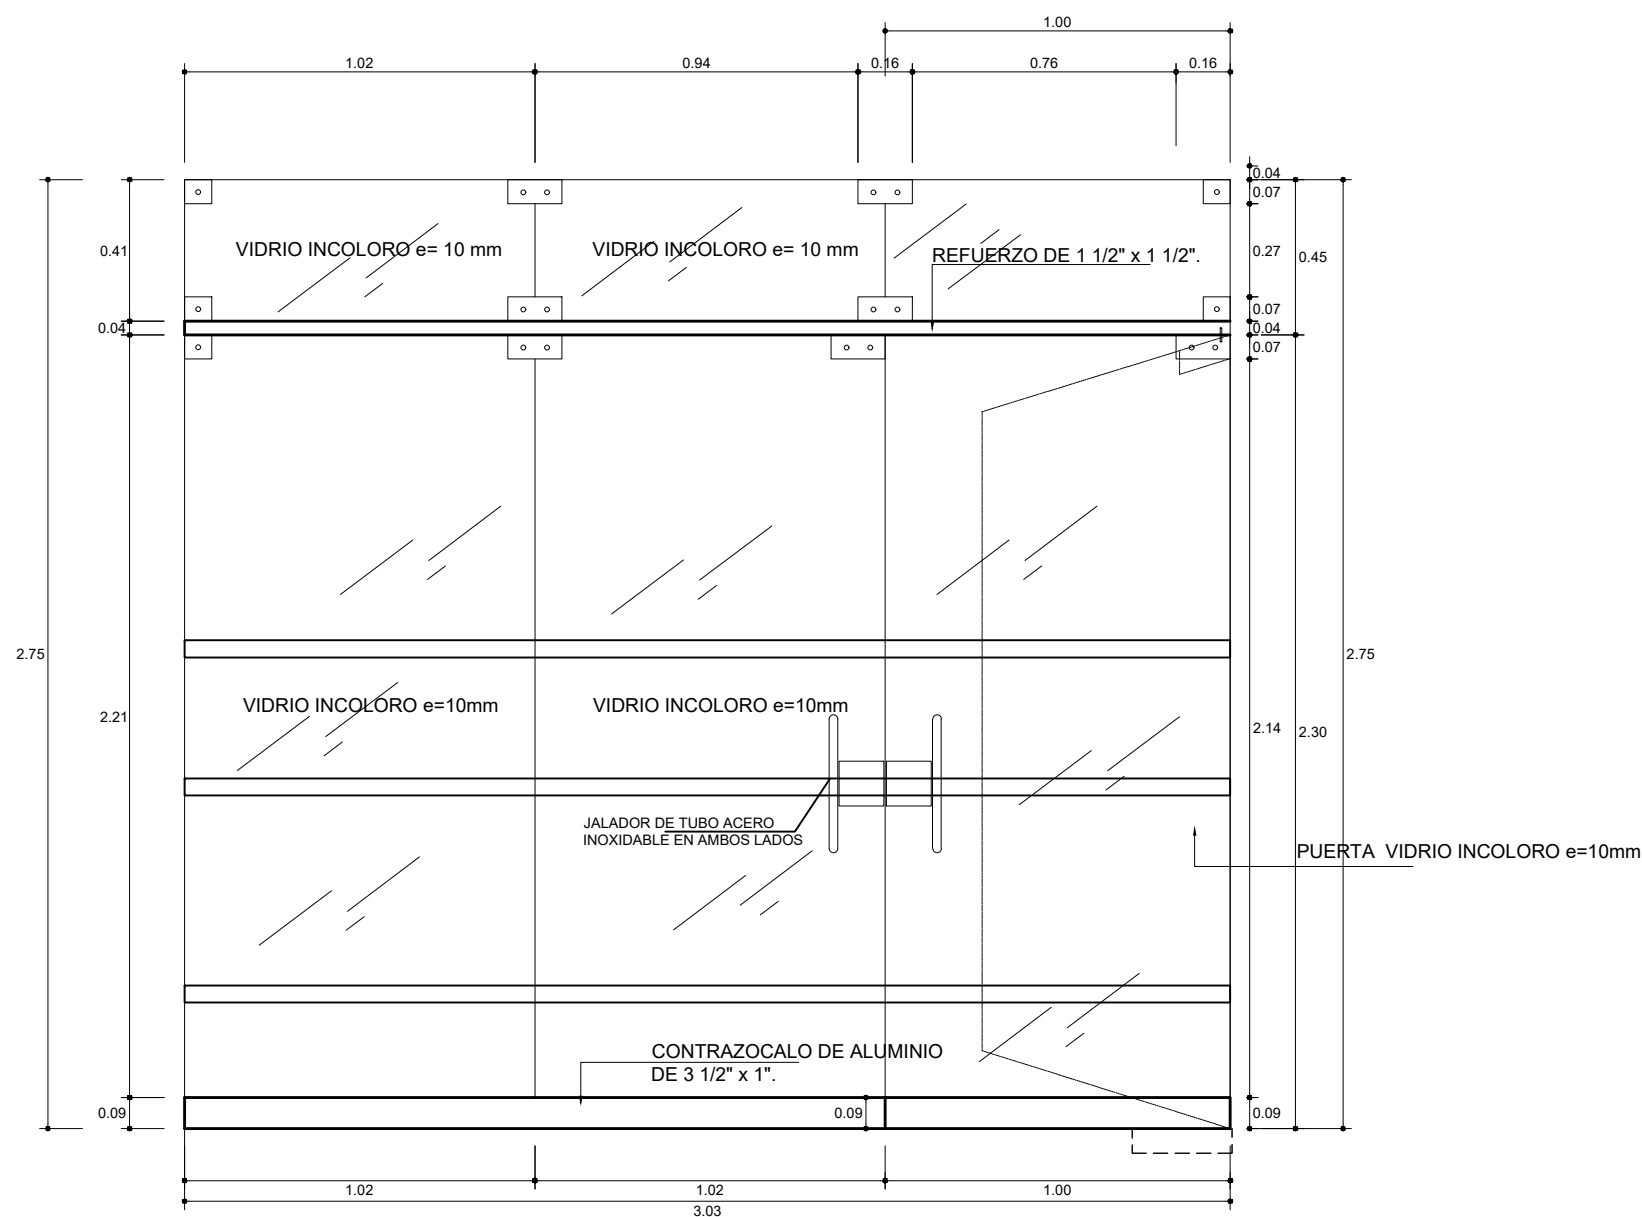


DETALLE M-1
Esc : 1 / 20

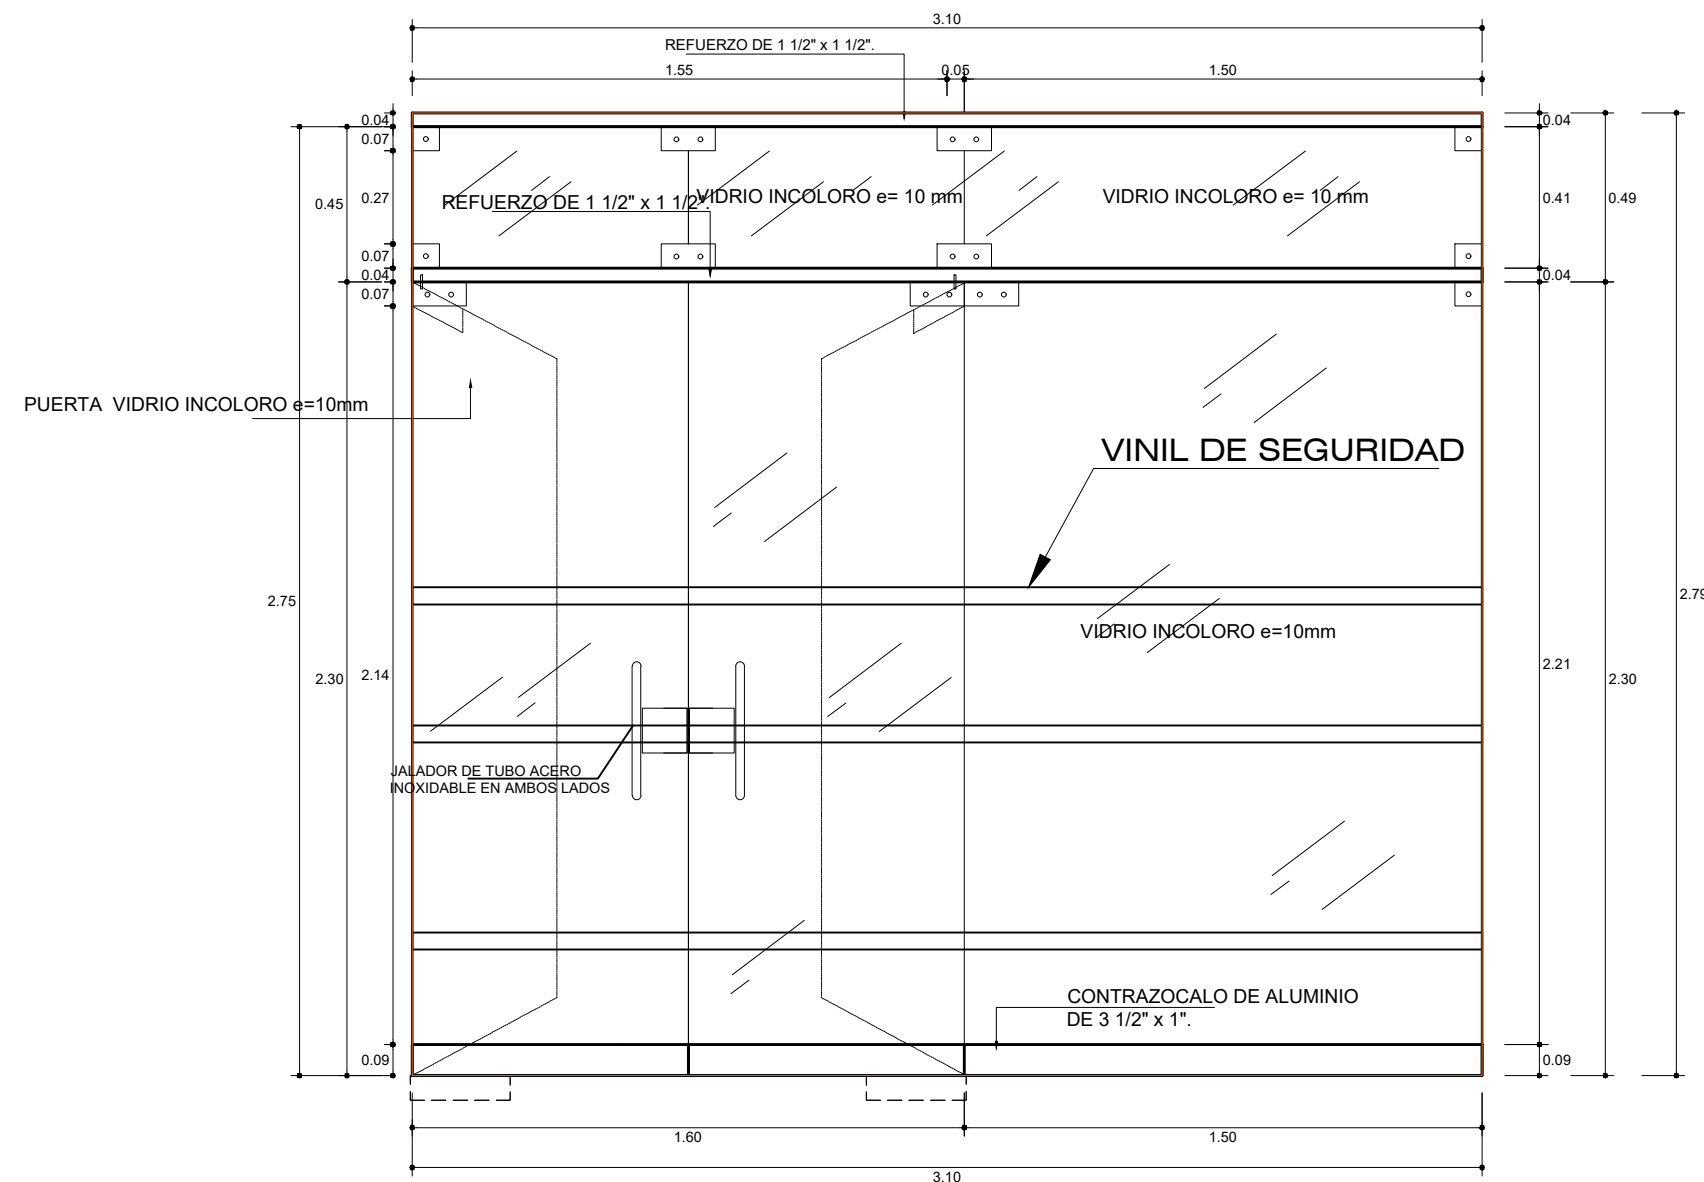


DETALLE M-3
Esc : 1 / 20

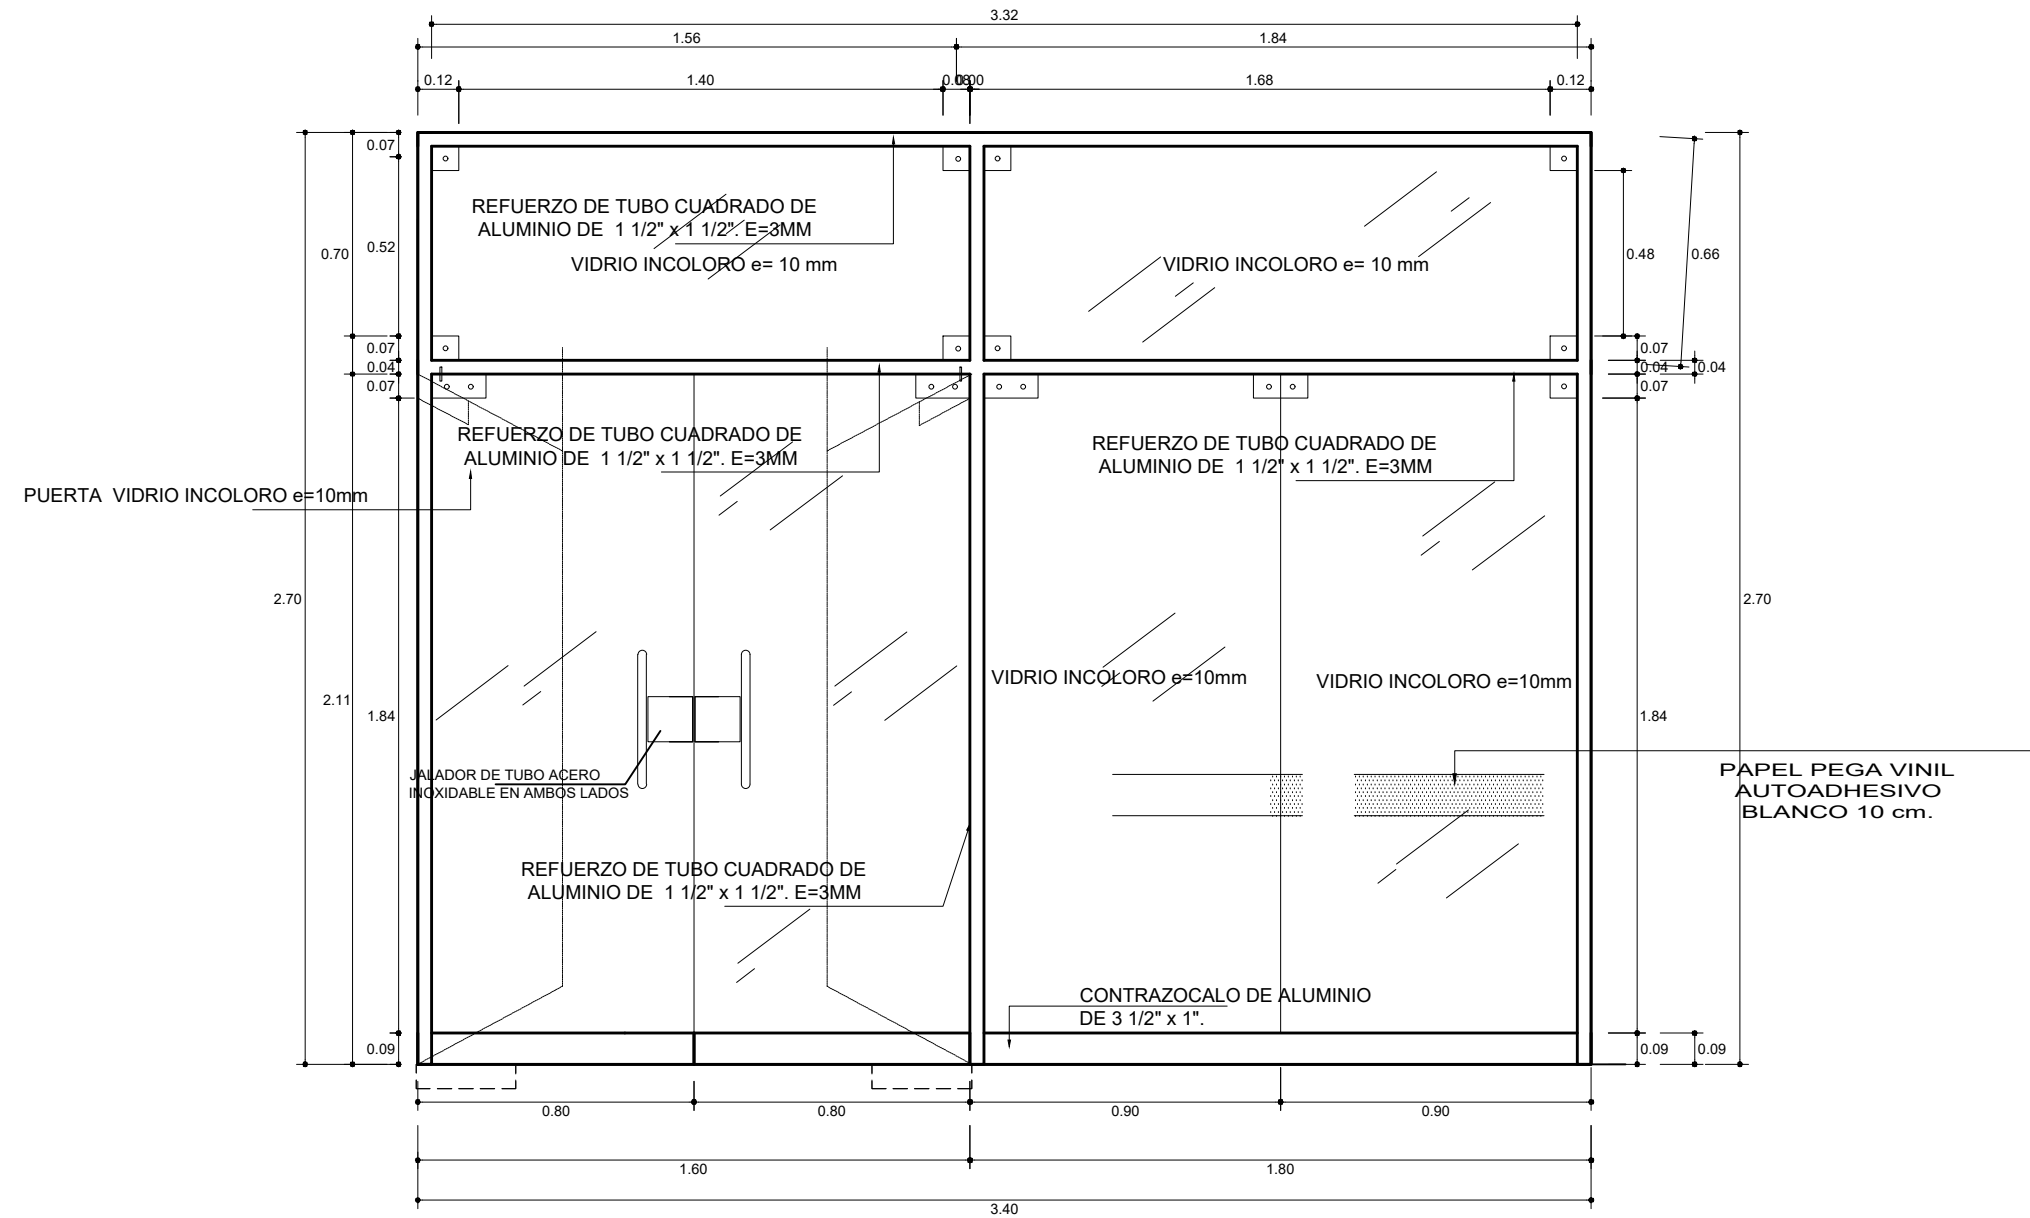



DETALLE DE M-6
DE PRIMER NIVEL/B-8
Esc : 1 / 20

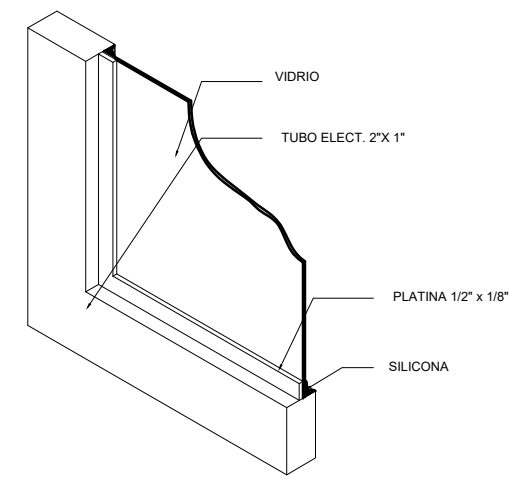


DETALLE 6
VISTA ISOMETRICA
Esc : 1 / 5

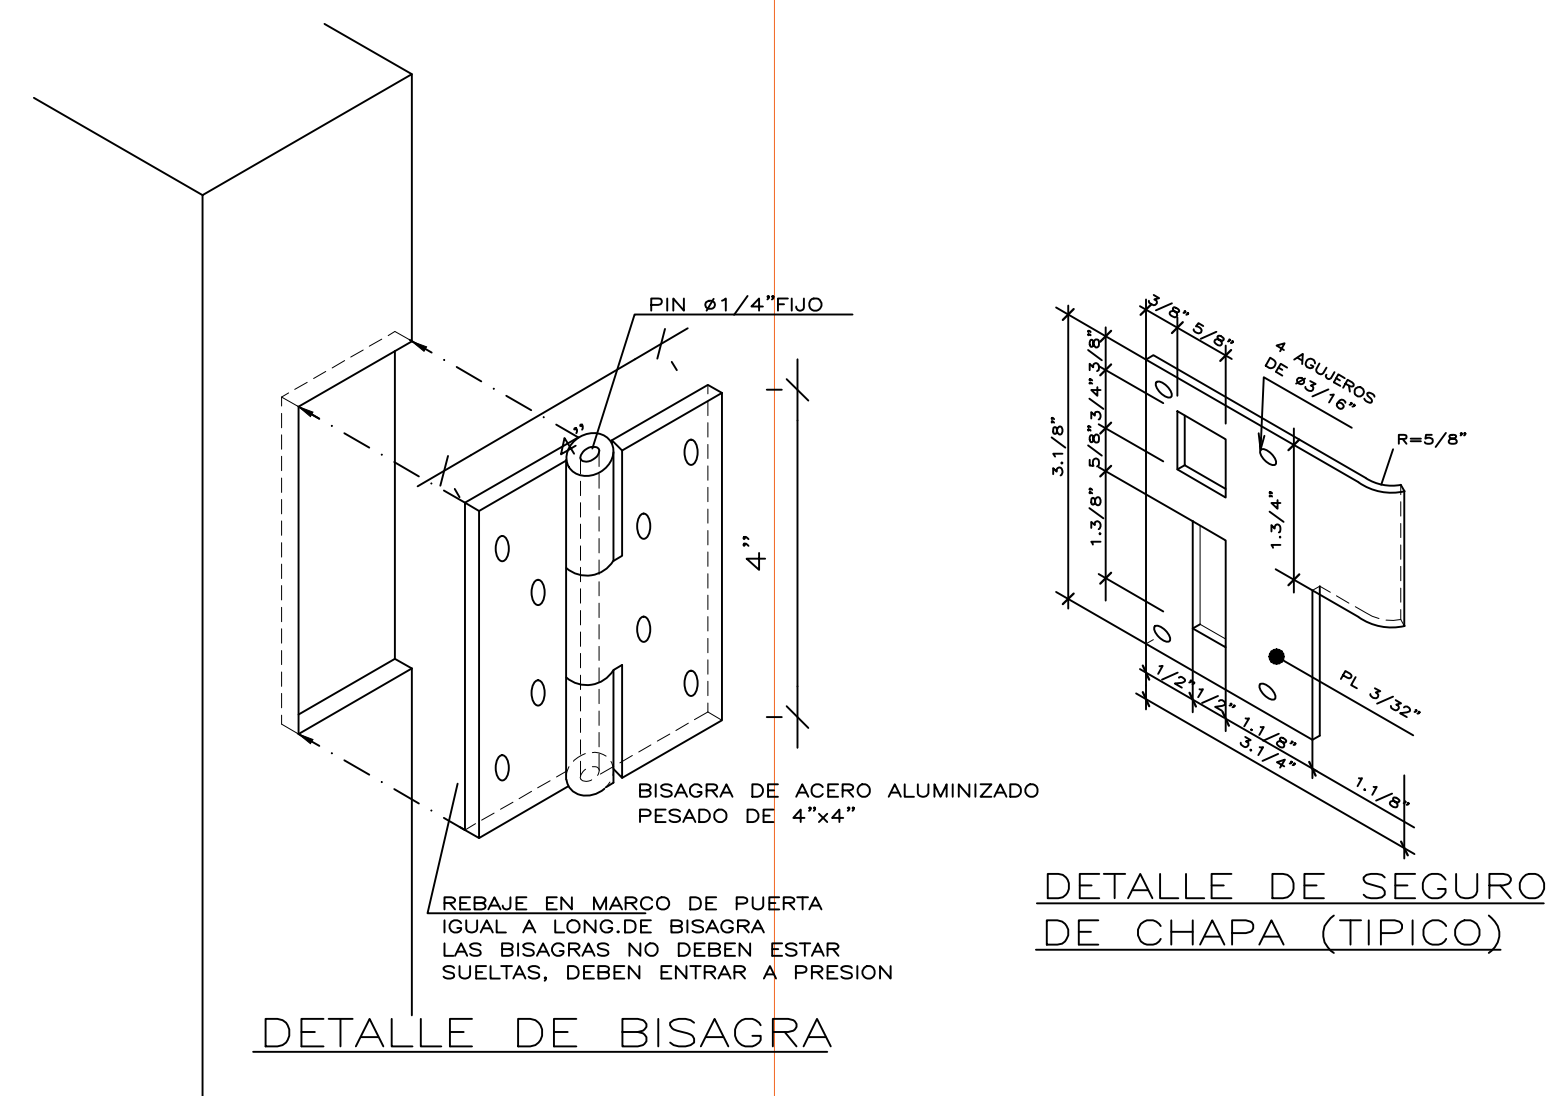

DETALLE DE SEGURO DE CHAPA (TIPICO)

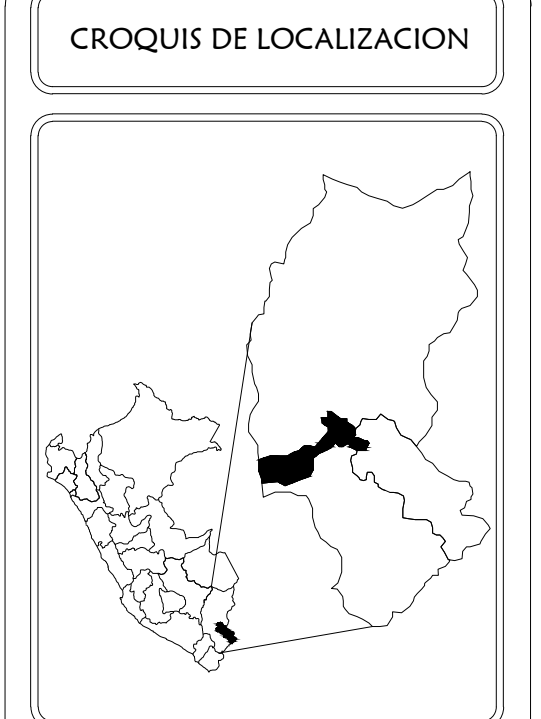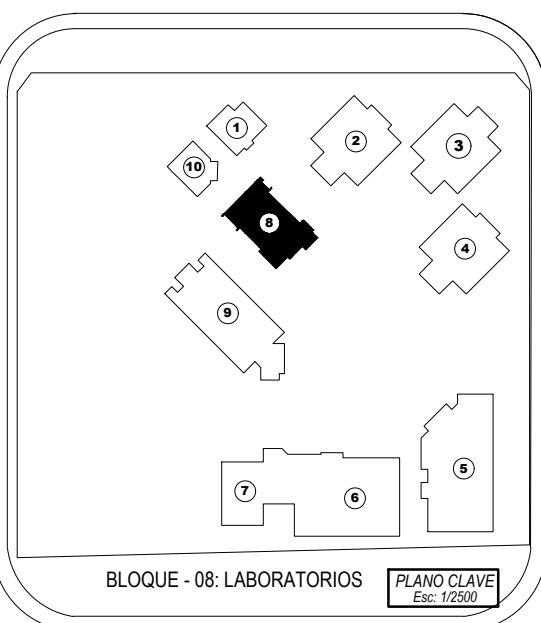

UBICACION:
DEPARTAMENTO: PUNO
PROVINCIA: SAN ROMAN
DISTRITO: JULIACA

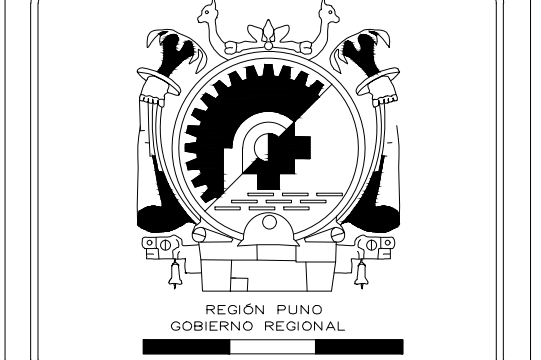

ENTIDAD:
GOBIERNO REGIONAL PUNO

PROYECTO:

PROYECTO:
"MEJORAMIENTO DEL SERVICIO EDUCATIVO DE LAS CARRERAS DE PRODUCCION, AUTOMOTRIZ, MINERIA, CONTABILIDAD, COMPUTACION, SECRETARIADO, ENFERMERIA, LABORATORIO CLINICO Y PROTESIS DENTAL DEL IRT MANUEL NUÑEZ BUTRON, JULIACA, SAN ROMAN-PUNO"



SELLO/JEFE DE PROYECTO:

SELLO/RESPONSABLE:


DIBUJO CAD:

NOMBRE DEL PLANO:
DETALLE DE PUERTAS


ESCALA:
INDICADA
FECHA:
BLOQUE
No. DE LAMINA:
AD 3
No. DE LAMINA:

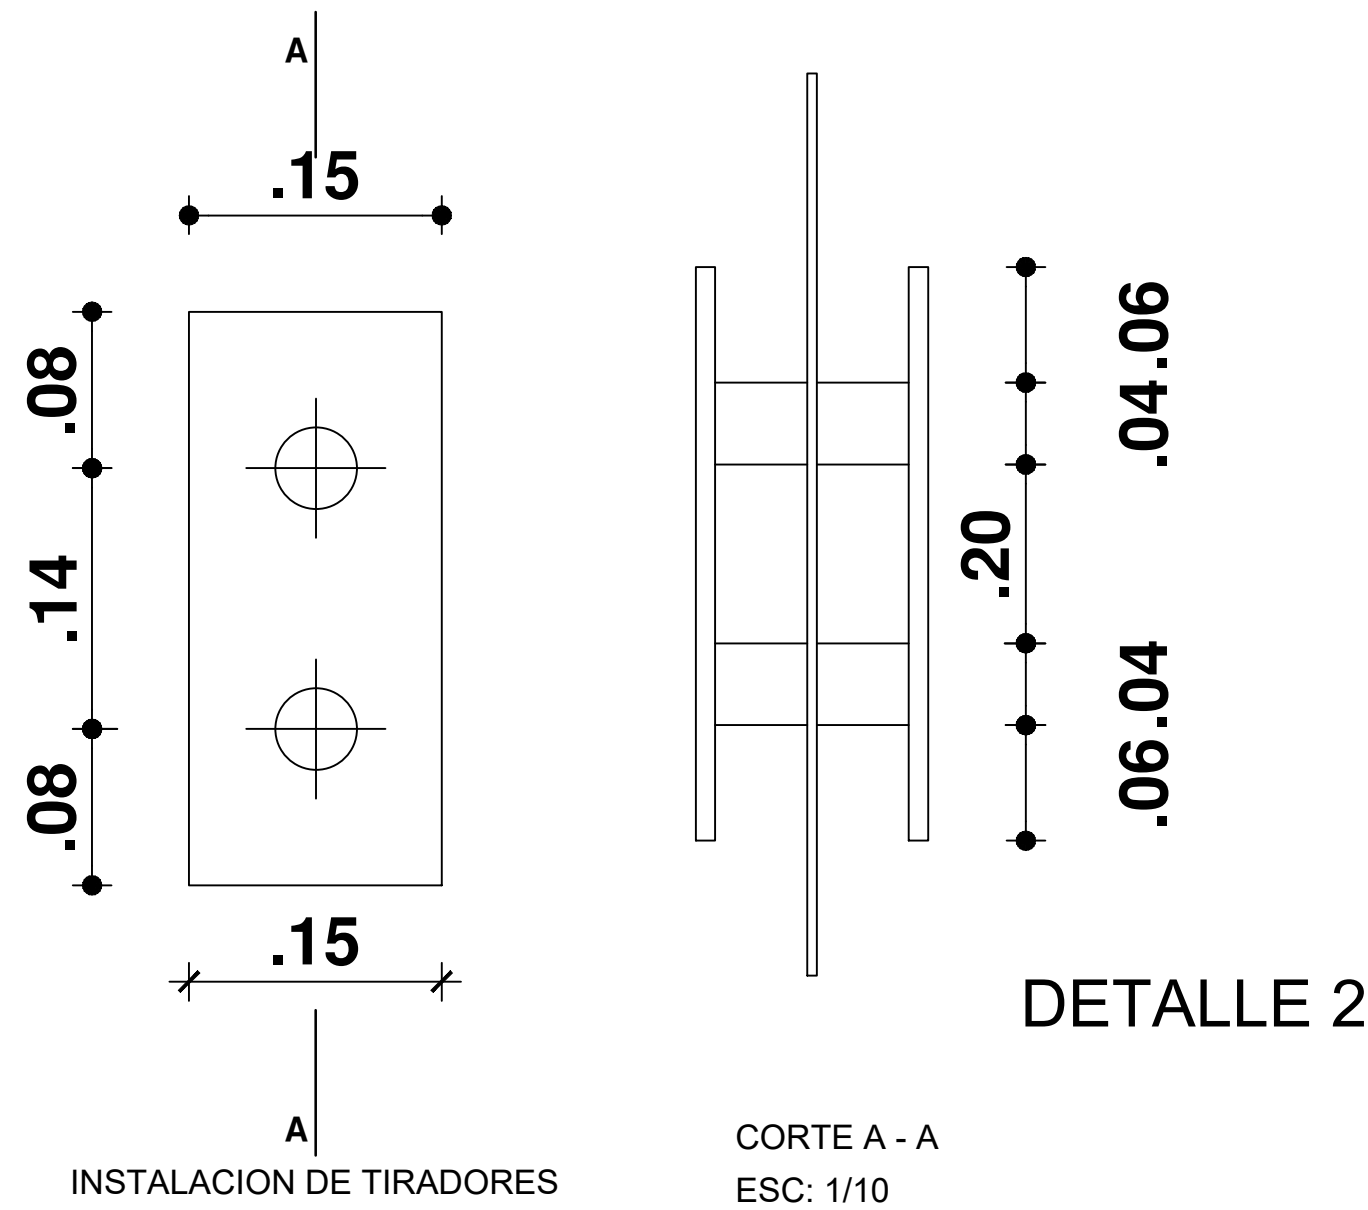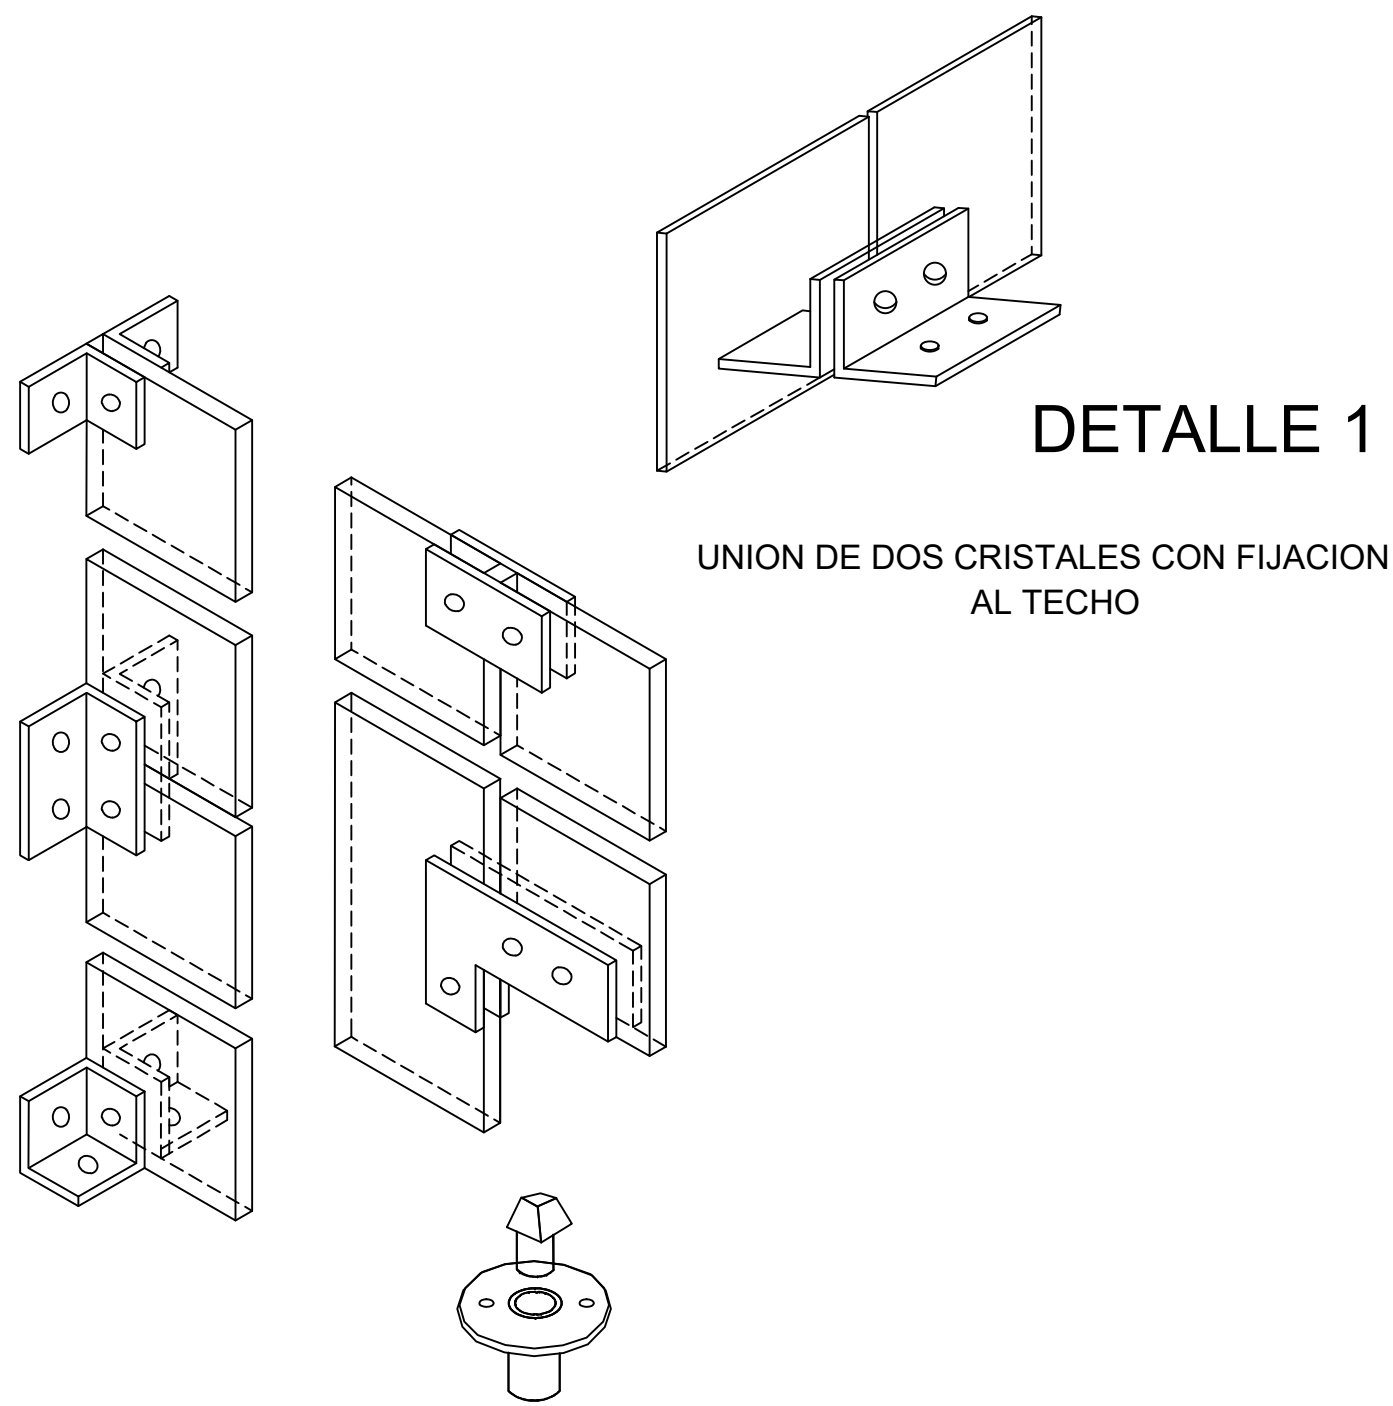


ACCESORIOS

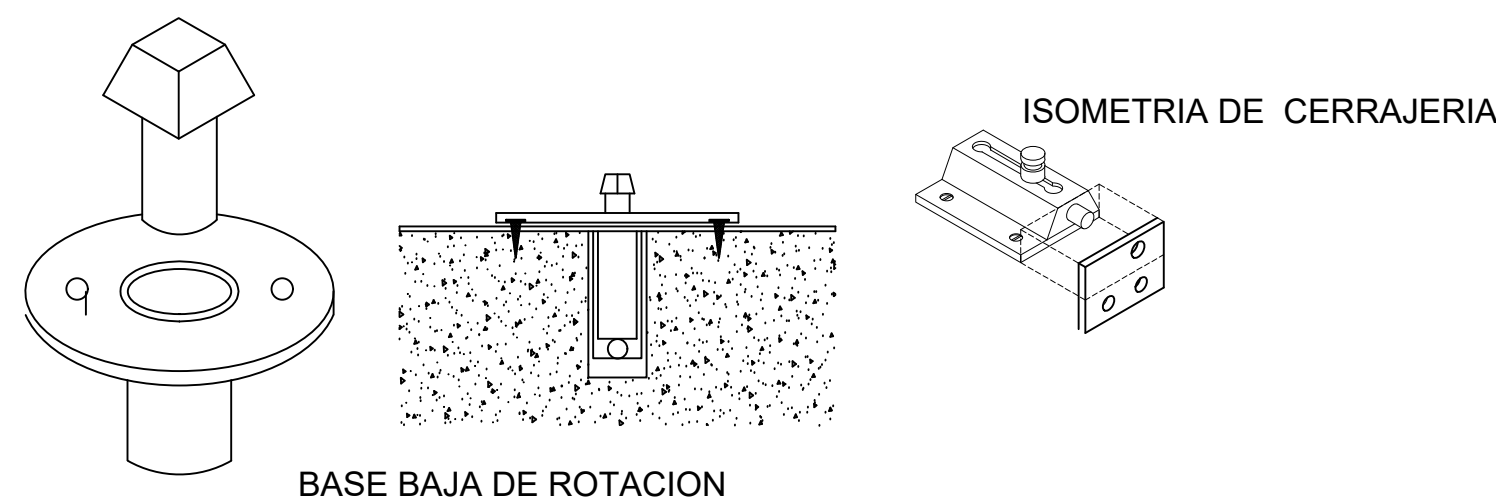


DETALLE 4

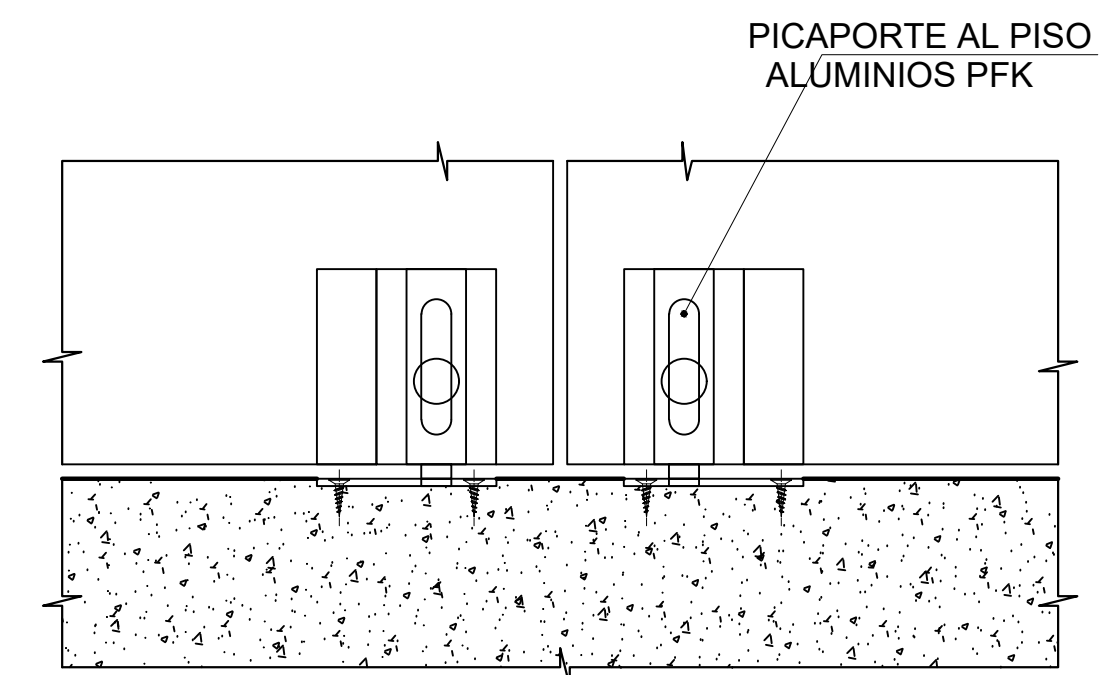


PICAPORTE AL MURO DETALLE 4

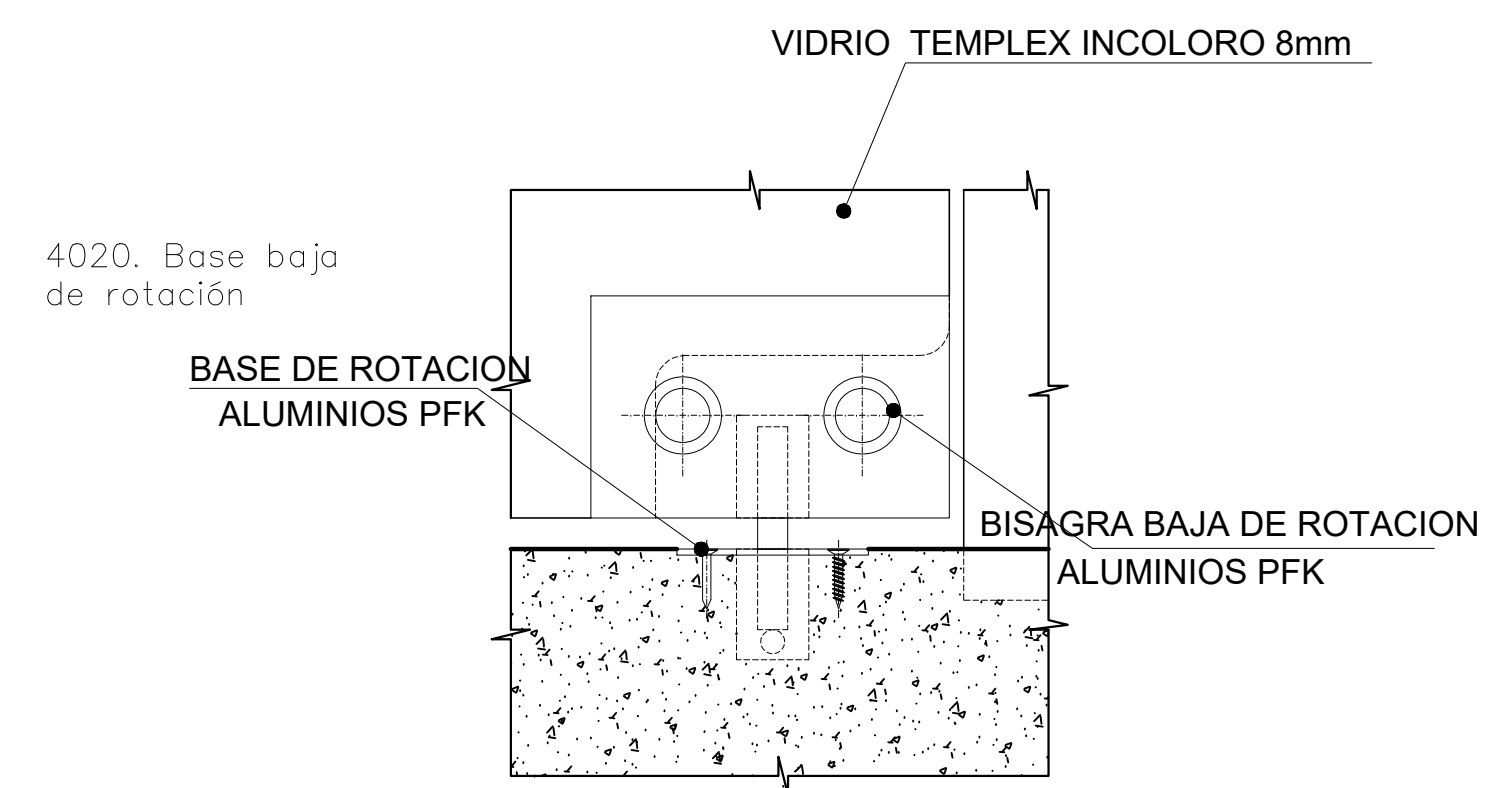

BASE DE ROTACION DETALLE 5

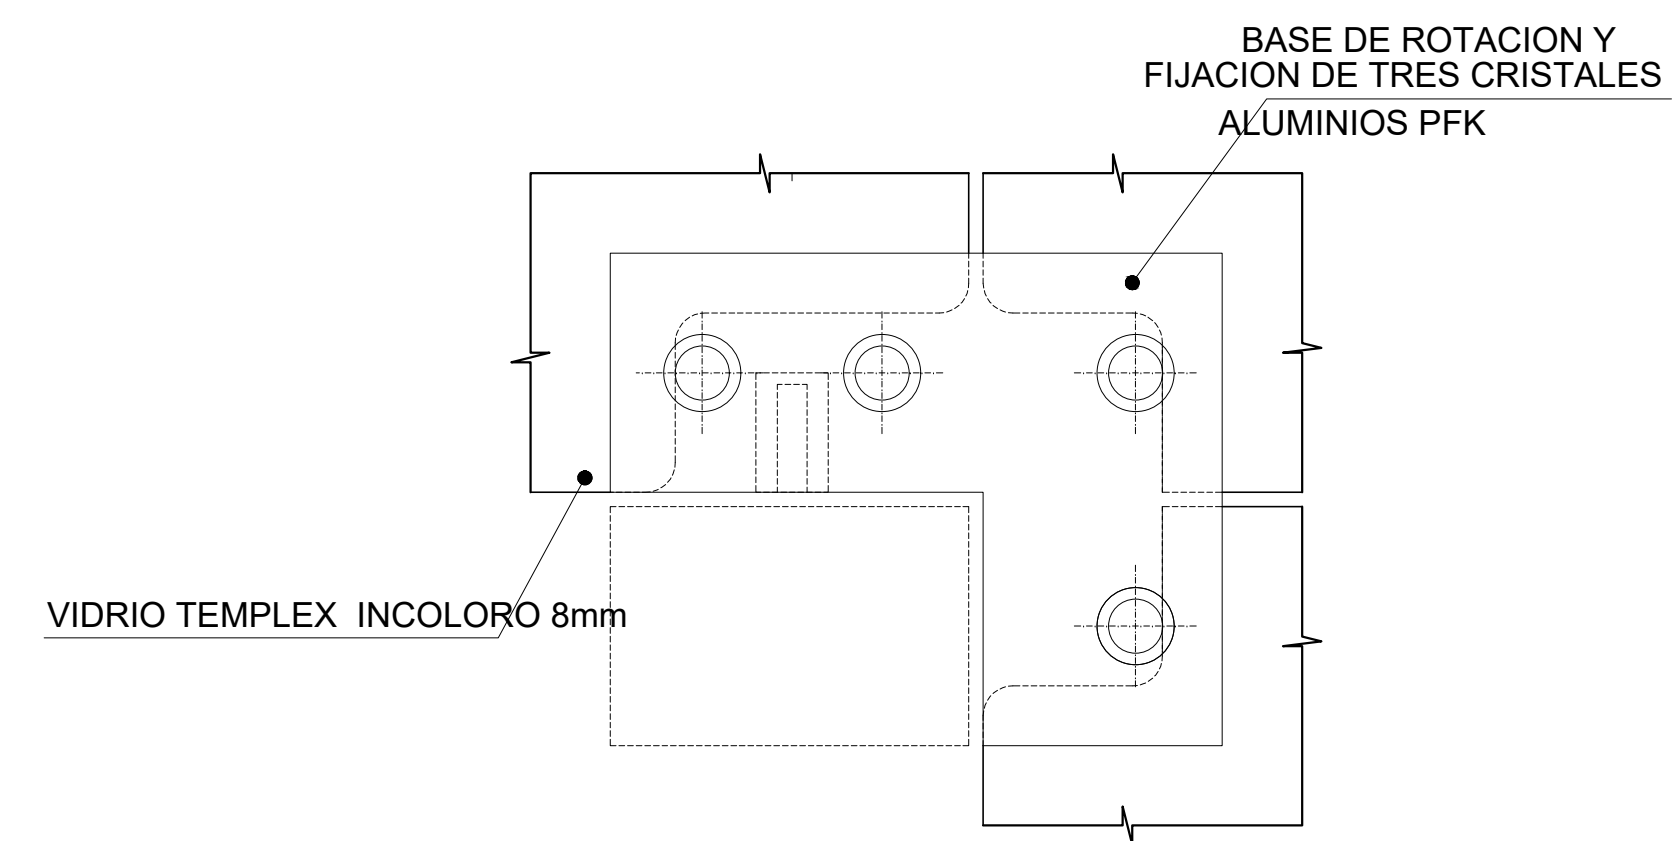

BISAGRA ALTA DE ROTACION PARA PUERTA DETALLE 6

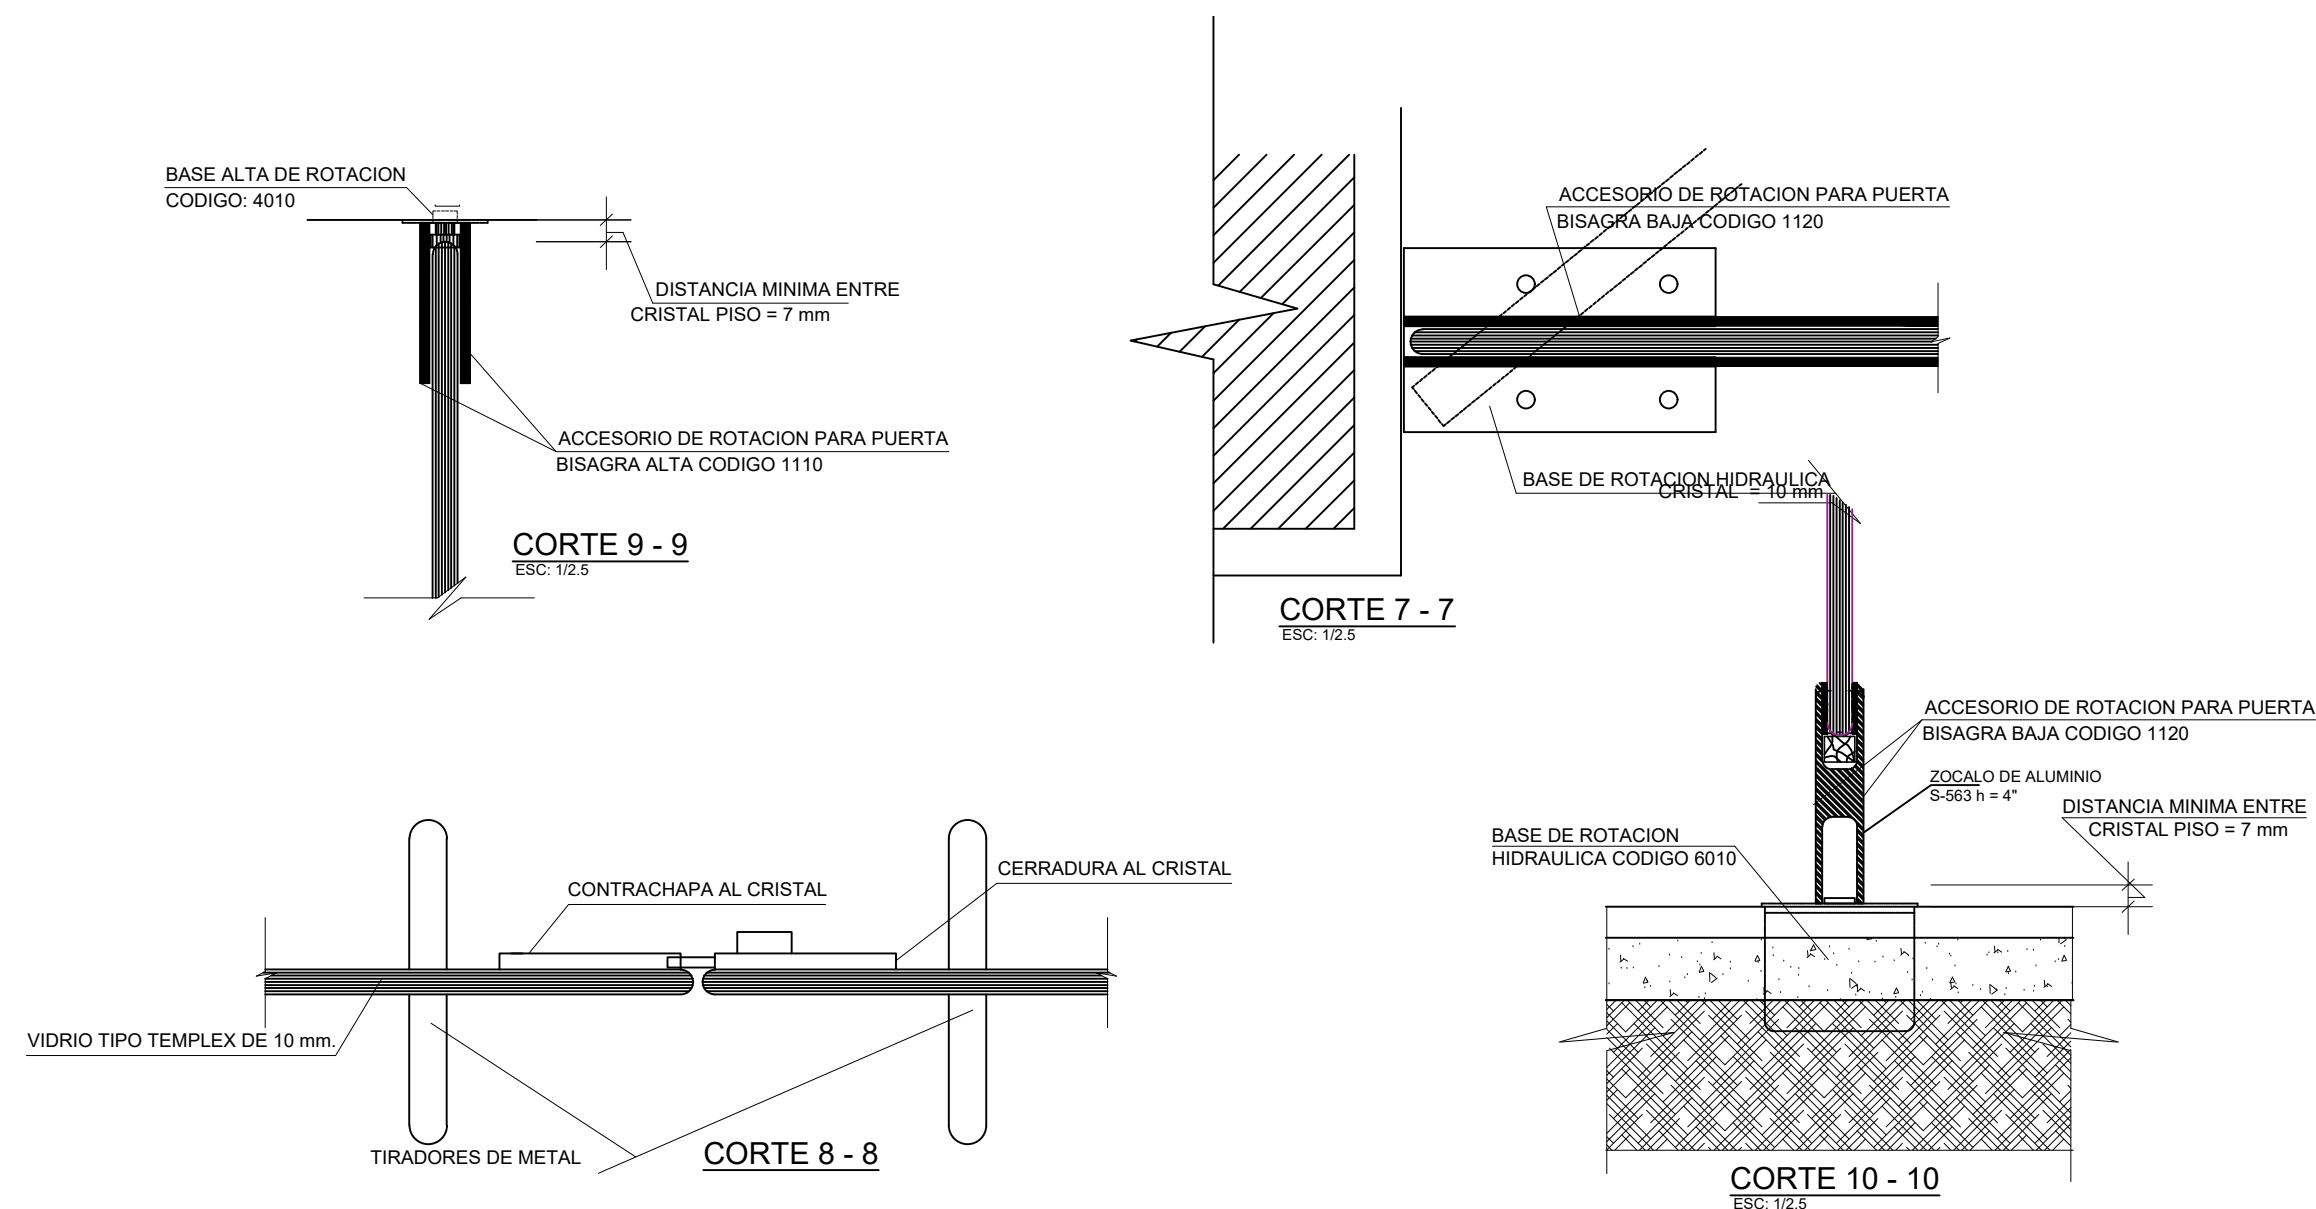

Nota: todo detalle debera previamente ser verificado in-situ para su correcta instalacion de acuerdo a medidas EN OBRA.

PUERTA DE VIDRIO TEMPLADO (INC. INSTALACION) +
JALADORES ACERO INOXIDABLE + 02 FRENOS
HIDRAULICOS M /SEVAX TS

PUERTA DE VIDRIO TEMPLADO +(INC.
INSTALACION)+JALADOR ACERO INOXIDABLES + 08
VISAGRAS + CHAPAS

TODAS LAS PUERTAS CONTARAN CON TOPES DE
PUERTA TIPO MEDIA LUNA SATINADO

INCLUYE INSTALACION

BLOQUE - 08: LABORATORIOS

PLANO CLAVE
Esc: 1/2500

CROQUIS DE LOCALIZACION

UBICACION:
DEPARTAMENTO: PUNO
PROVINCIA: SAN ROMAN
DISTRITO: JULIACA

REGION PUNO
GOBIERNO REGIONAL

ENTIDAD:
GOBIERNO REGIONAL PUNO

PROYECTO:
EXPEDIENTE TECNICO
MODIFICADO N°2 DE
SALDO DE OBRA

PROYECTO:
"MEJORAMIENTO DEL SERVICIO EDUCATIVO
DE LAS CARRERAS DE PRODUCCION,
AUTOMOTRIZ, MINERIA, CONTABILIDAD,
COMPUTACION, SECRETARIADO, ENFERMERIA,
LABORATORIO QUIMICO Y PROTESIS DENTAL
DEL IST MANUEL NUÑEZ BUTRON, JULIACA,
SAN ROMAN-PUNO"

SELLO/JEFE DE PROYECTO:

SELLO/RESPONSABLE:

DISEÑO CAD:

NOMBRE DEL PLANO:
DETALLE MAMPARAS

ESCALA:
INDICADA

FECHA:

BLOQUE

Nº. DE LAMINA:
AD 161
Nº. DE LAMINA: