



LOCALIZACION
LA
LIBERTAD

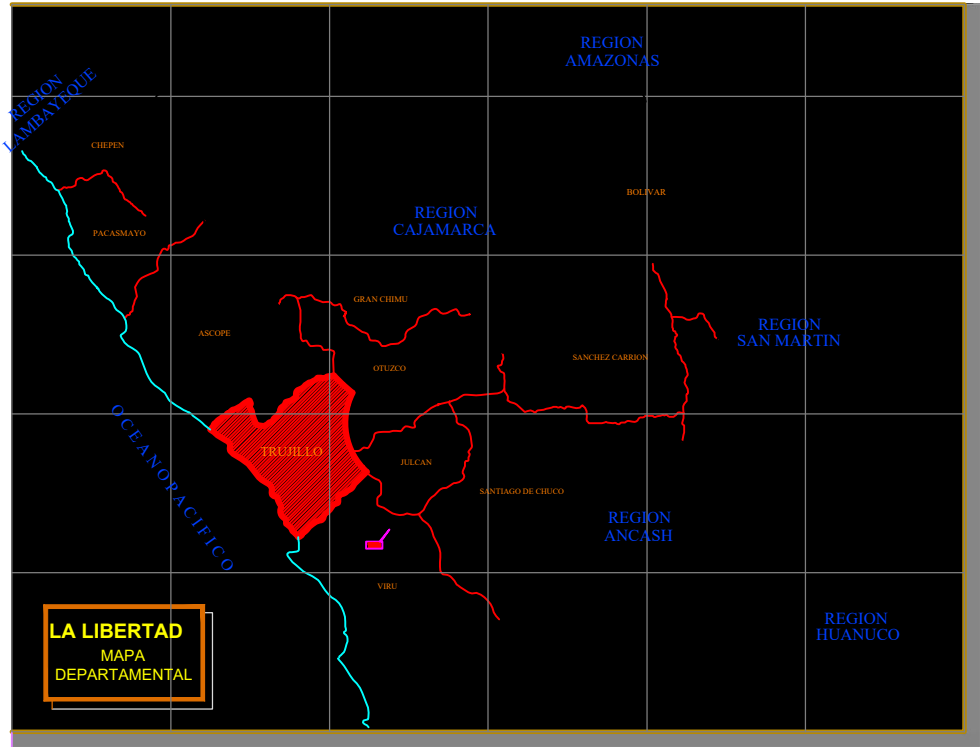

PROVINCIA DE TRUJILLO

MEJORAMIENTO Y AMPLIACIÓN DE LAS REDES DE AGUA PARA CONSUMO HUMANO Y ALCANTARILLADO SANITARIO DE LA URBANIZACIÓN EL RECREO

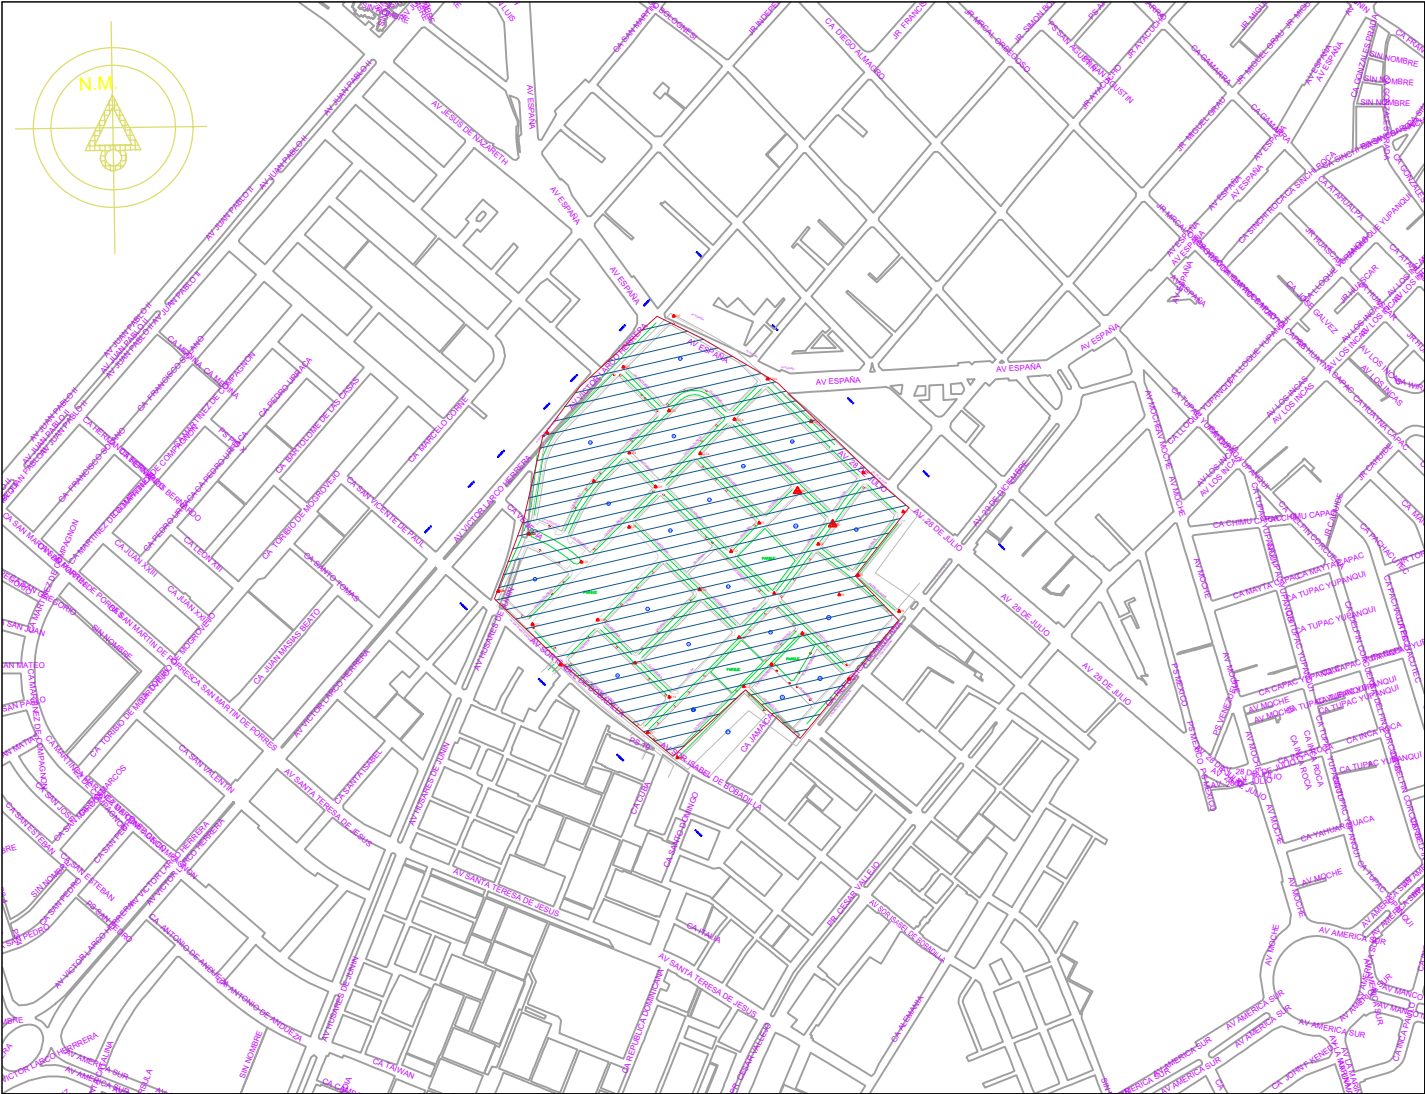

ESCALA: 1/10,000

LOCALIZACION

DISTRITO DE TRUJILLO : URBANIZACION RECREO

LOCALIZACION

	Proyecto				
	MEJORAMIENTO Y AMPLIACIÓN DE LAS REDES DE AGUA PARA CONSUMO HUMANO Y ALCANTARILLADO SANITARIO DE LA URBANIZACIÓN EL RECREO				
	Plano				
LOCALIZACIÓN Y UBICACIÓN					
SUB GERENCIA DE OBRAS	Gerente General				
	ING. VICTOR GUTIERREZ MUÑOZ				
	Sub Gerente Obras				
	ING. MANUEL FERIA ROSAS				
	Departamento	Provincia			
LA LIBERTAD	TRUJILLO	Distrito	Fecha	Datum	
		TRUJILLO	NOVIEMBRE- 2024	UTM WGS 84 - 17S	
Topografía	CAD	Ing. Estudio Definitivo		Escala	Lamina
				1/10,000	PG-LU-01