


PLANTA
Esc : 1/1000

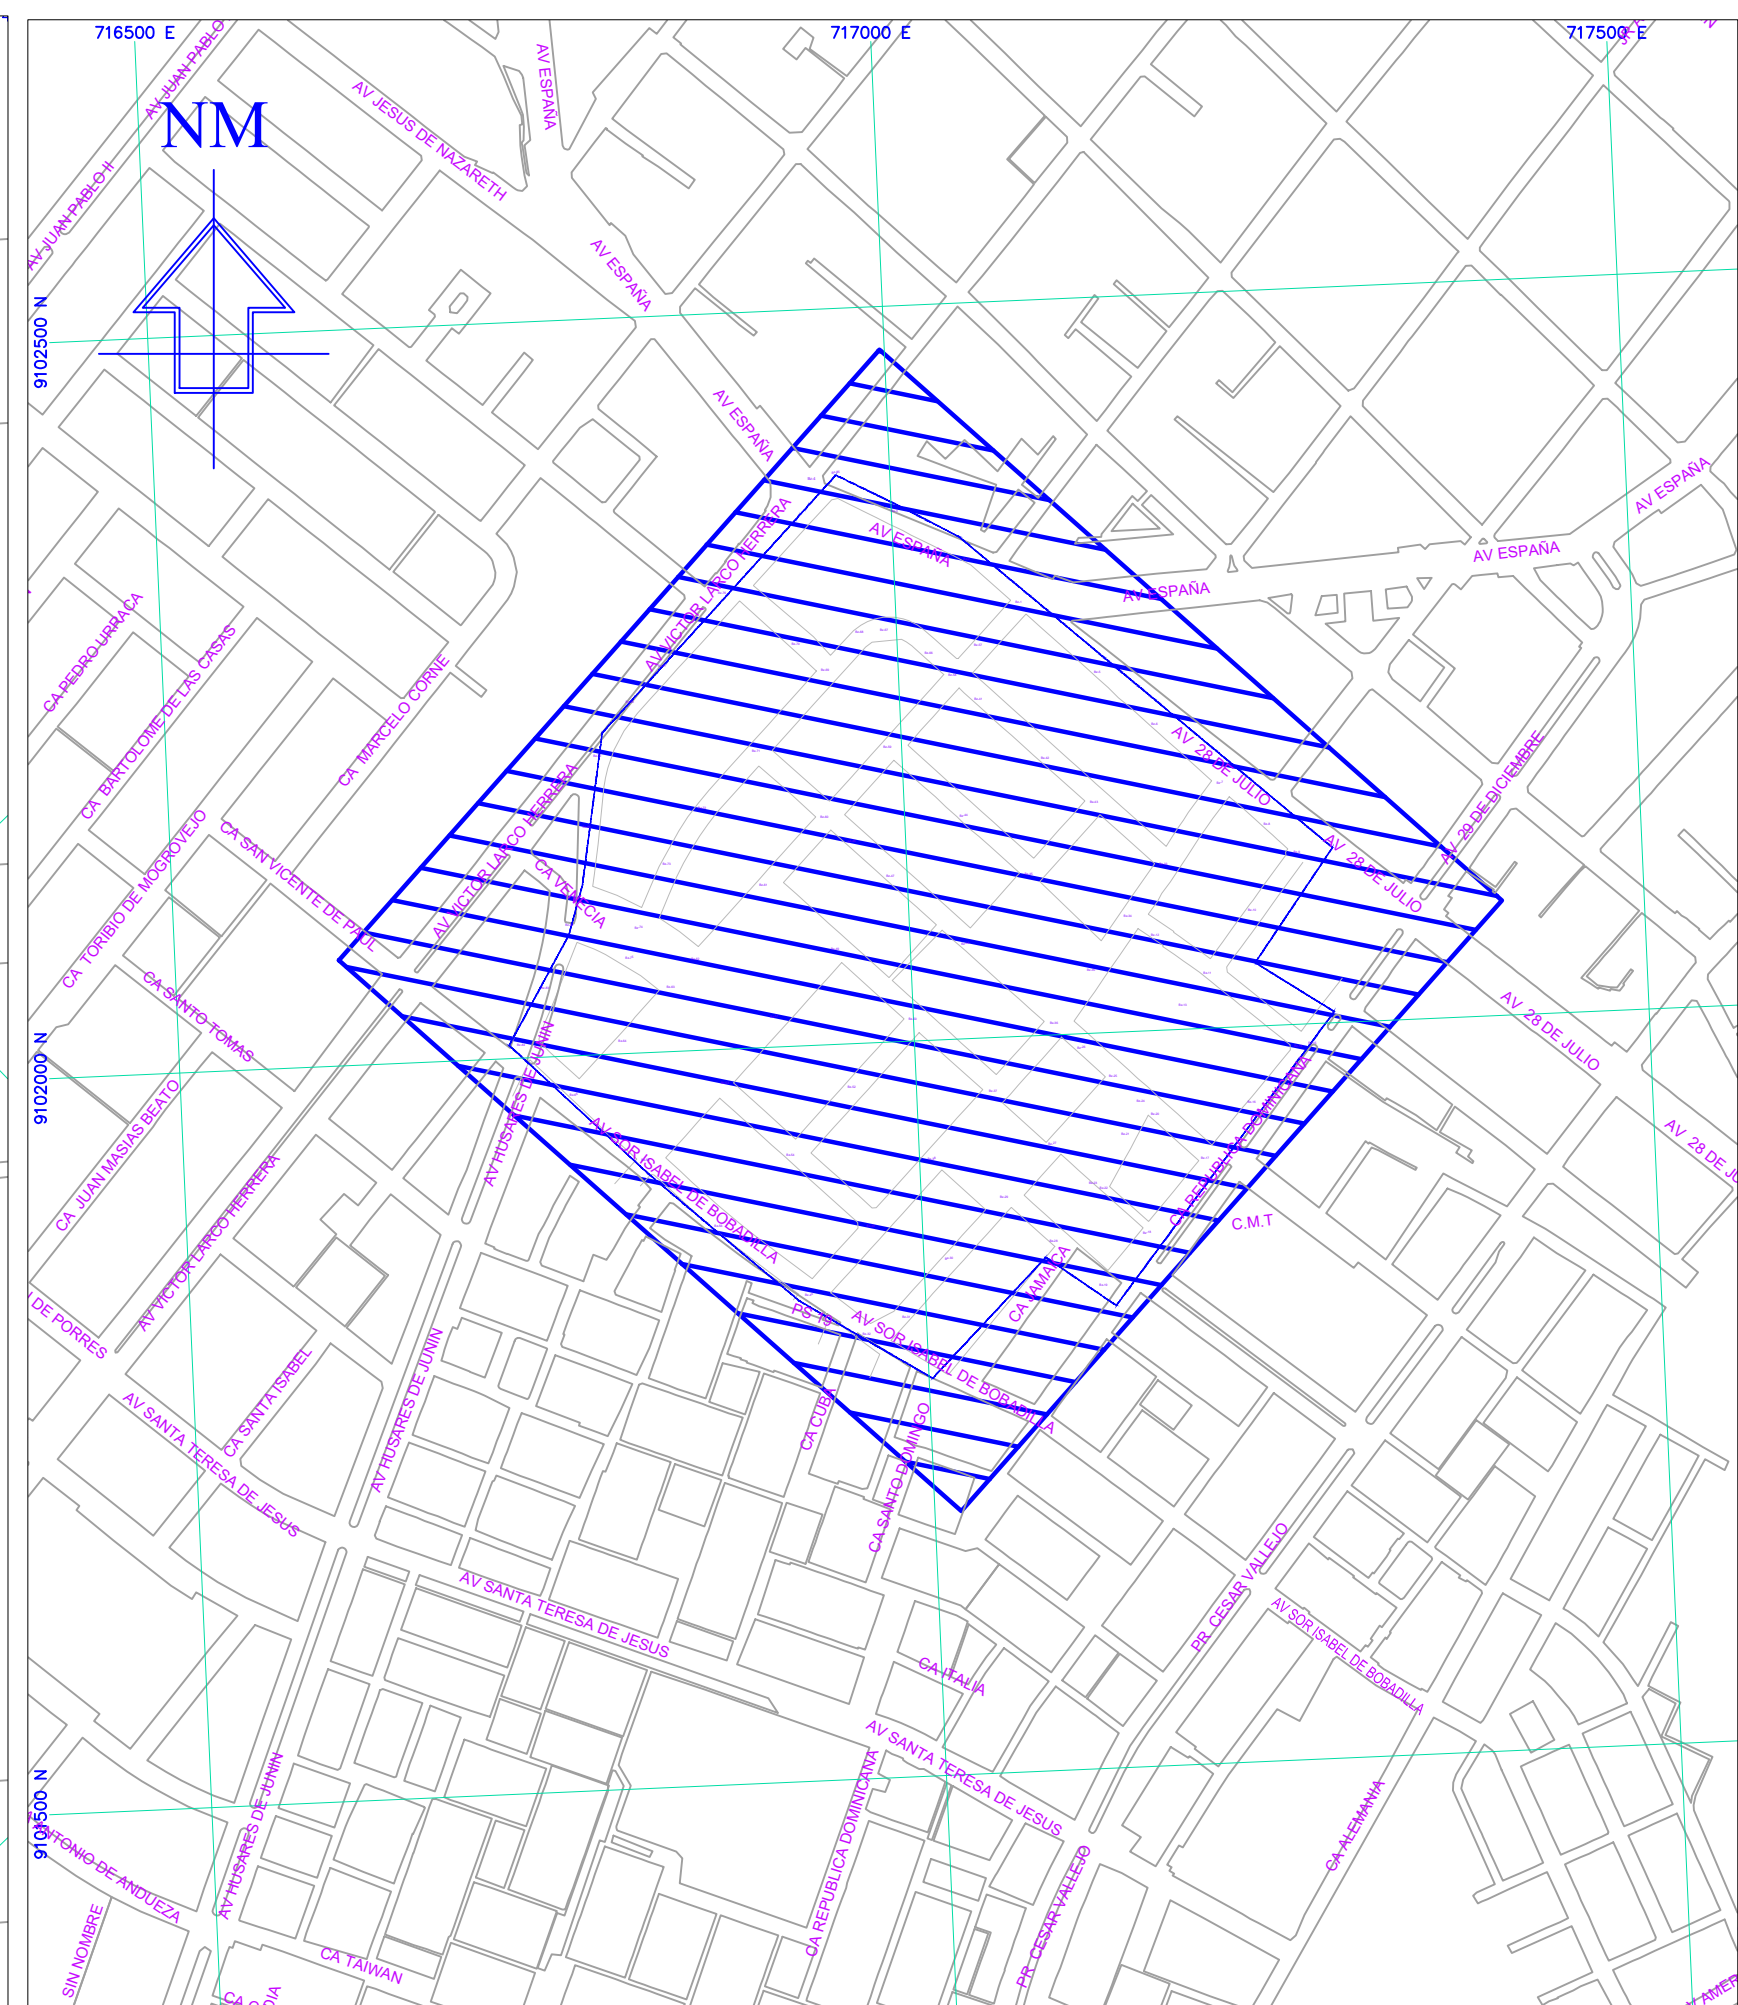


UBICACION
Esc : 1/5000

LEYENDA	
	PERIMETRO DEL PROYECTO
	LOTE
	MANZANAS
	BUZON EXISTENTE
	S71 - RED ACTUAL COLECTOR
	CAJA DE REGISTRO

SISTEMA DE COORDENADAS UTM WGS - 84 / ZONA 17 SUR



 Servicio de Agua Potable y Alcantarillado de la Urbani- dad Recreo	Proyecto MEJORAMIENTO Y AMPLIACIÓN DE LAS REDES DE AGUA PARA CONSUMO HUMANO Y ALCANTARILLADO SANITARIO DE LA URBANIZACIÓN EL RECREO							
	Plano CONEXIONES DE REDES ALCANTARILLADO EXISTENTE							
	Gerente General ING. VICTOR GUTIERREZ MUÑOZ				Sub Gerente Obras ING. MANUEL FERIA ROSAS			
	Departamento LA LIBERTAD		Provincia TRUJILLO		Distrito TRUJILLO		Fecha OCTUBRE-2024	Datum UTM WGS 84 - 17S
Topografía		CAD		Ing. Estudio Delineativo		Escala 1/1,000	Lamina PG-CRAE-01	