



PLANO DE UBICACION
Esc. 1:500

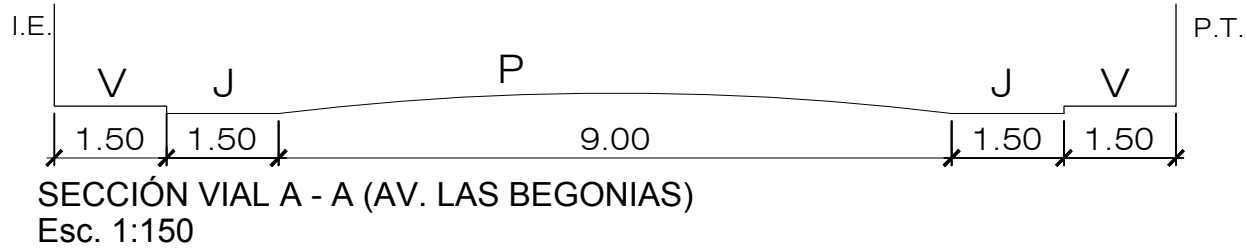

ING. HUGO RAUL BARTUREN BECERRA
ESPECIALISTA UGM – PRONIED
CIP. N°65189

LEYENDA	
AREA A INTERVENIR	----
AREA SIN INTERVENIR	////

DESCRIPCION DE INTERVENCION		
INTERVENCION	ACONDICIONAMIENTO DE CERCO PERIMETRICO	110.10 ML

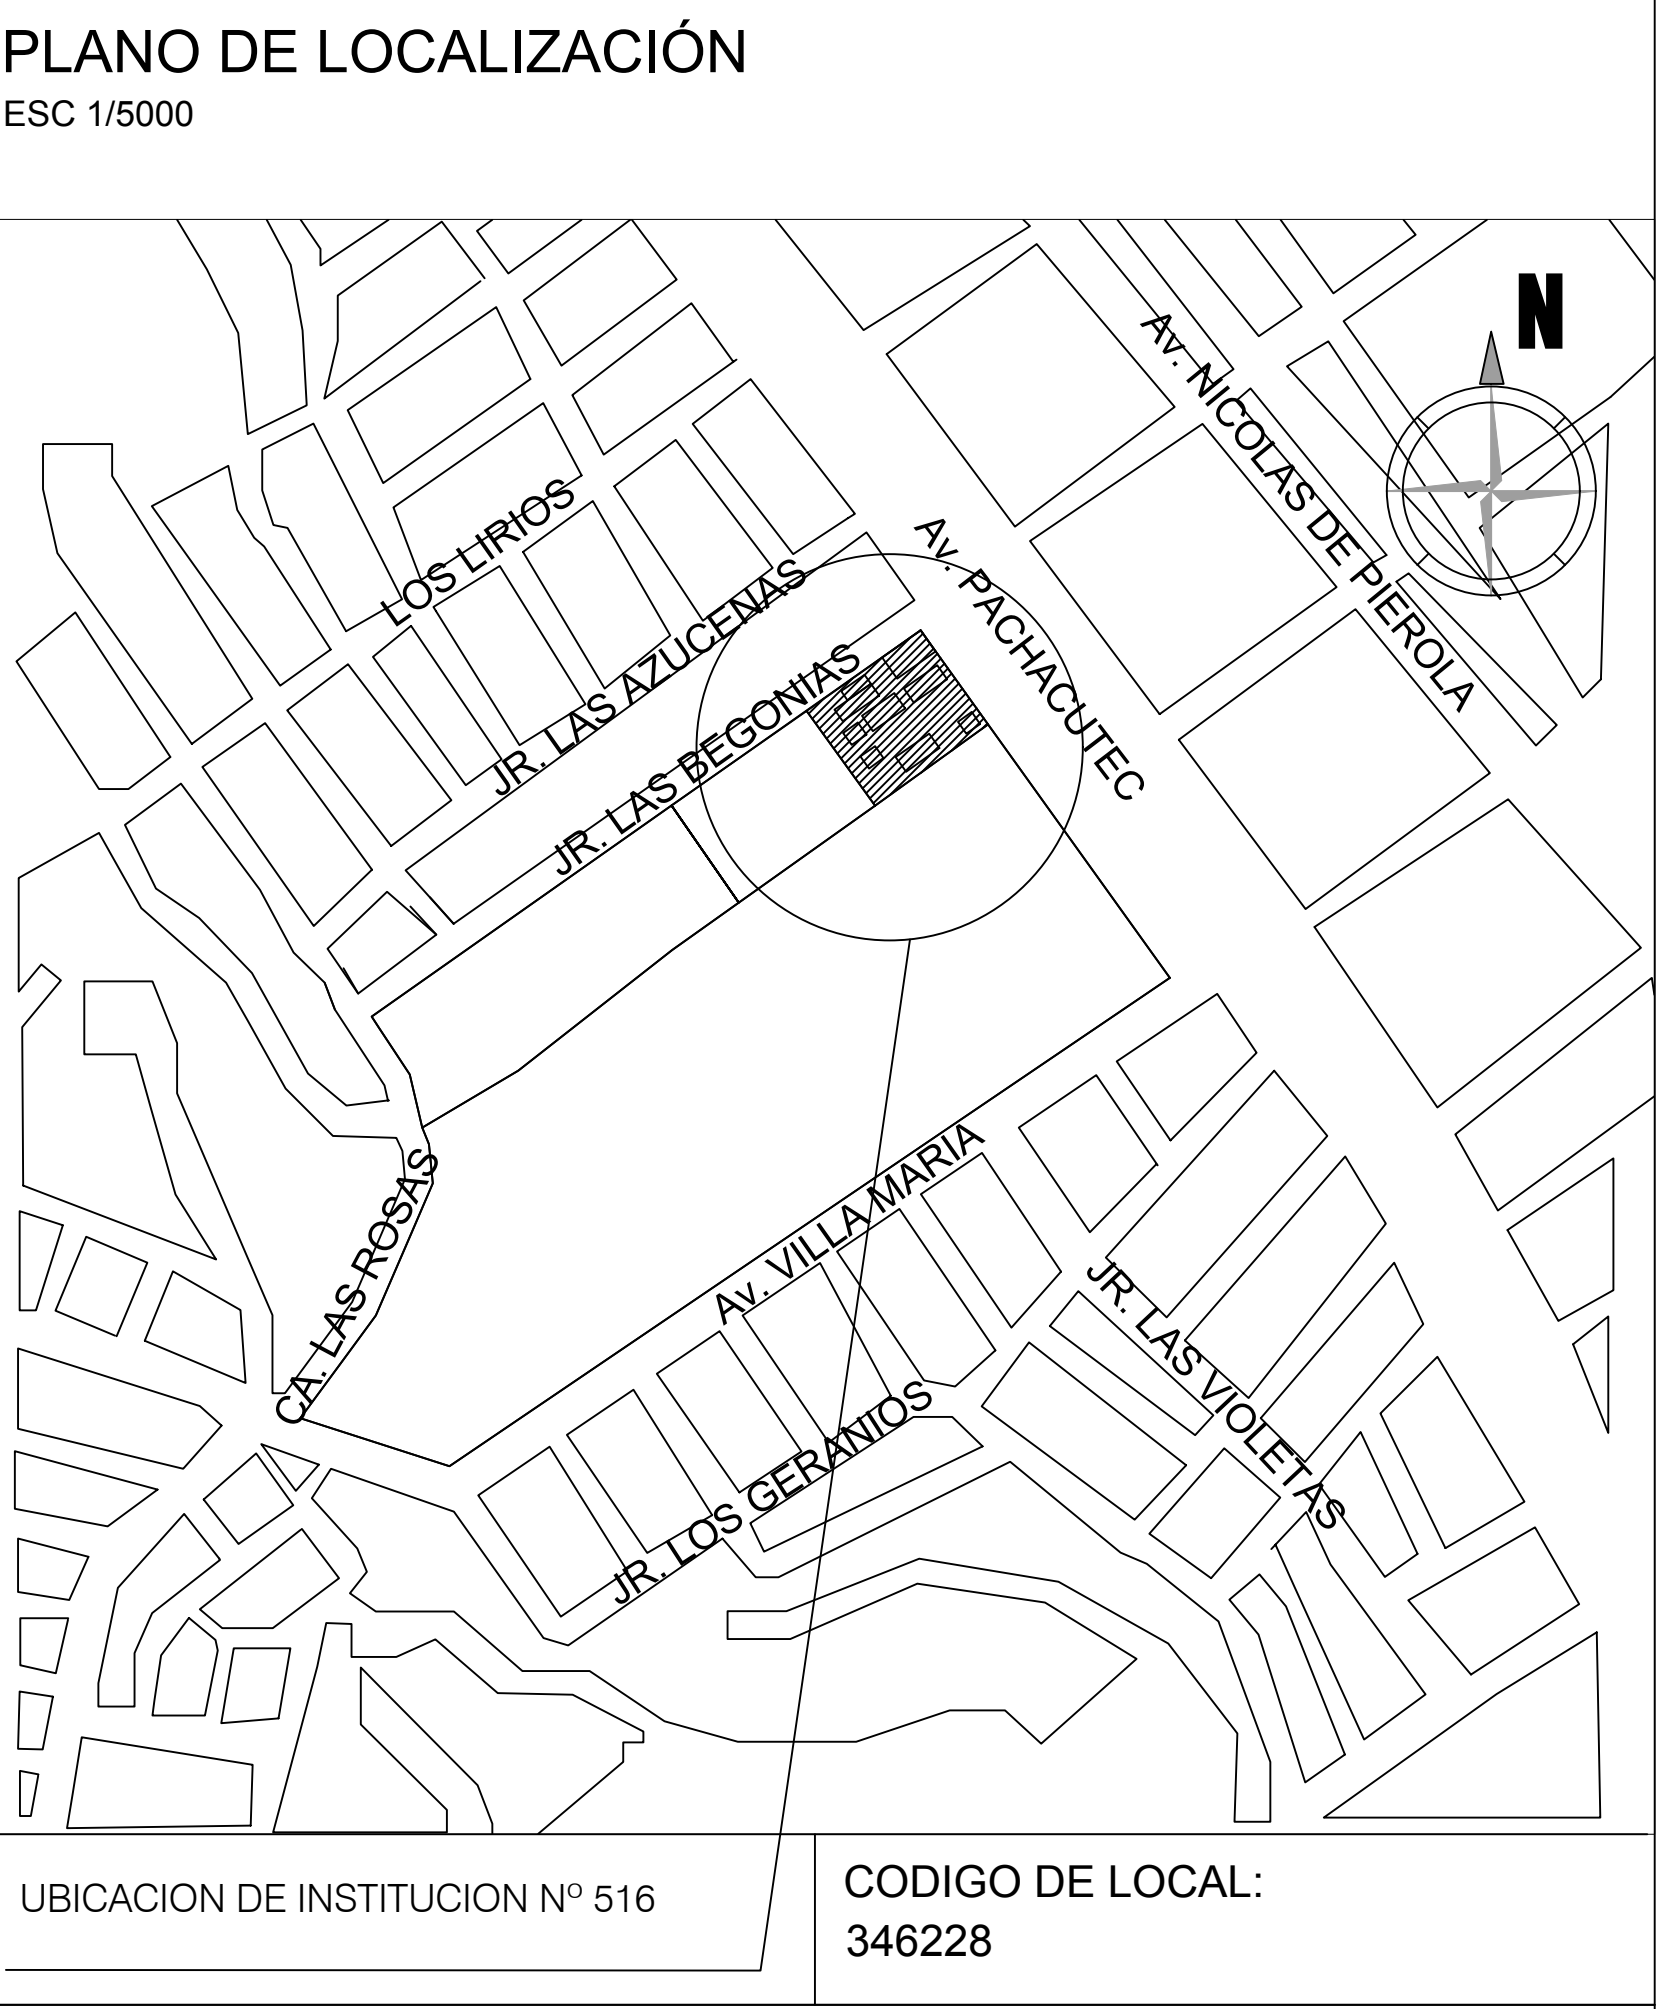

DATOS DE UBICACIÓN:	
DEPARTAMENTO :	LIMA
PROVINCIA :	LIMA
LOCALIDAD :	
DISTRITO :	VILLA MARIA DEL TRIUNFO
DIRECCION :	JR. LAS BEGONIAS 105
NUMERACIÓN :	S/N



PROGRAMA NACIONAL DE INFRAESTRUCTURA EDUCATIVA



Ministerio de Educación

CUADRO NORMATIVO			CUADRO DE ÁREAS						
PARAMETROS		NORMATIVO	PROYECTO	PISOS/ NIVELES	ÁREAS DECLARADAS				
					Nueva (*)	Existente	Demolición (**)	Ampliación	Remodelación (***)
		EDUCATIVO		CERCO PERIMETRICO TRAMO I	--	31.60 ml.		--	--
DENSIDAD NETA		---	---	CERCO PERIMETRICO TRAMO II		24.00 ml.		--	--
COEF. DE EDIFICACIÓN		---	---	CERCO PERIMETRICO TRAMO III		15.80 ml.			
% ÁREA LIBRE		---	---	CERCO PERIMETRICO TRAMO IV		39.00 ml.			
ALTURA MÁXIMA		---	---						
RETIRO MÍNIMO	Frontal	---	---						
	Lateral	---	---						
	Posterior	---	---						
ALINEAMIENTO FACHADA		---	---	PERIMETRO PARCIAL	--	--			
ÁREA DE LOTE NORMATIVO		---	---	PERIMETRO ACONDICIONADA TOTAL					
FRENTE MÍNIMO NORMATIVO		---	---	ÁREA DEL TERRENO					
N° ESTACIONAMIENTO				ÁREA LIBRE (%)					

(*) Para edificaciones nuevas consignar información solo en esta columna

(**) Para el cálculo del área subtotal se resta el área a demoler

(***) Para remodelación no se suma el área subtotal

(****) Para el área acumulada (pisos superiores, sótanos, semisótanos, etc.) en el rubro 8 Observaciones FUE

RESPONSABLE:

COORDINACION DE INNOVACION Y DESARROLLO

PROYECTO:

“SERVICIO DE ACONDICIONAMIENTO DE CERCO PERIMETRICO DE LA INSTITUCIÓN EDUCATIVA N° 516, COD. LOCAL 346228 VILLA MARIA DEL TRIUNFO - LIMA - LIMA”

PLANO:

LAMINA:

FECHA:

ING. HUGO RAUL BARTUREN BECERRA

DIBUJO:

ESCALA:

INDICADA

FECHA:

FEBRERO 2025

PLANO DE UBICACIÓN Y LOCALIZACION

UL-01

ARQ. M.R.B.B