




PLANTA COMEDOR
ESCALA: 1/75

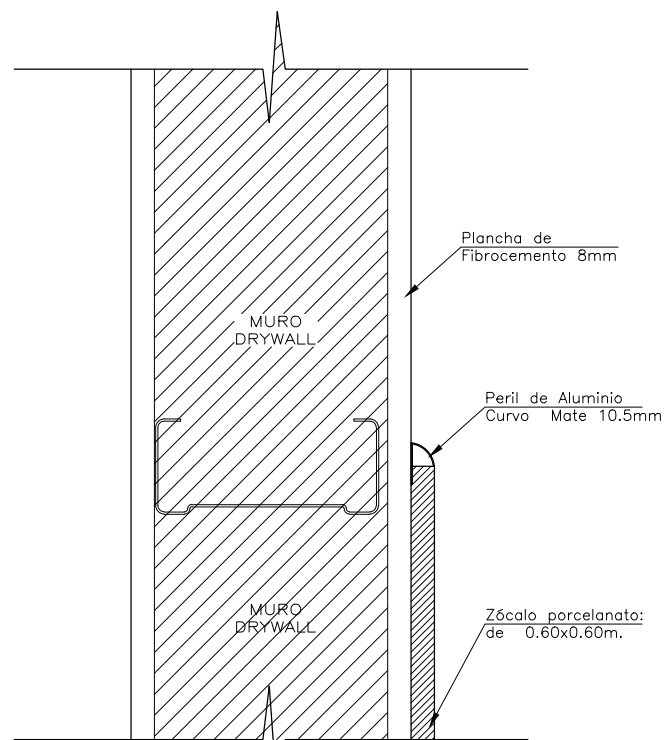

DET.1
REIMATE DE ZÓCALO CON MURO
DE DRYWALL

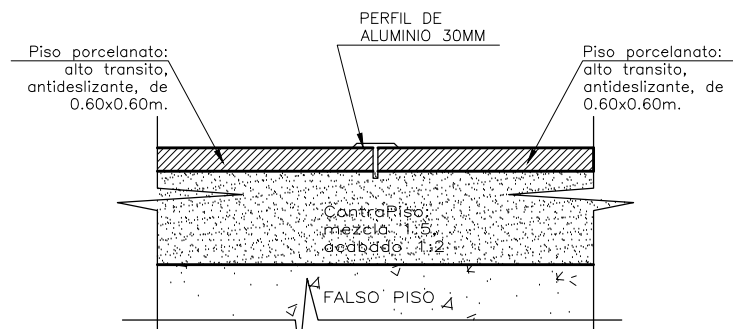

DET.2
ENCUENTRO DE CAMBIO
DE PISO

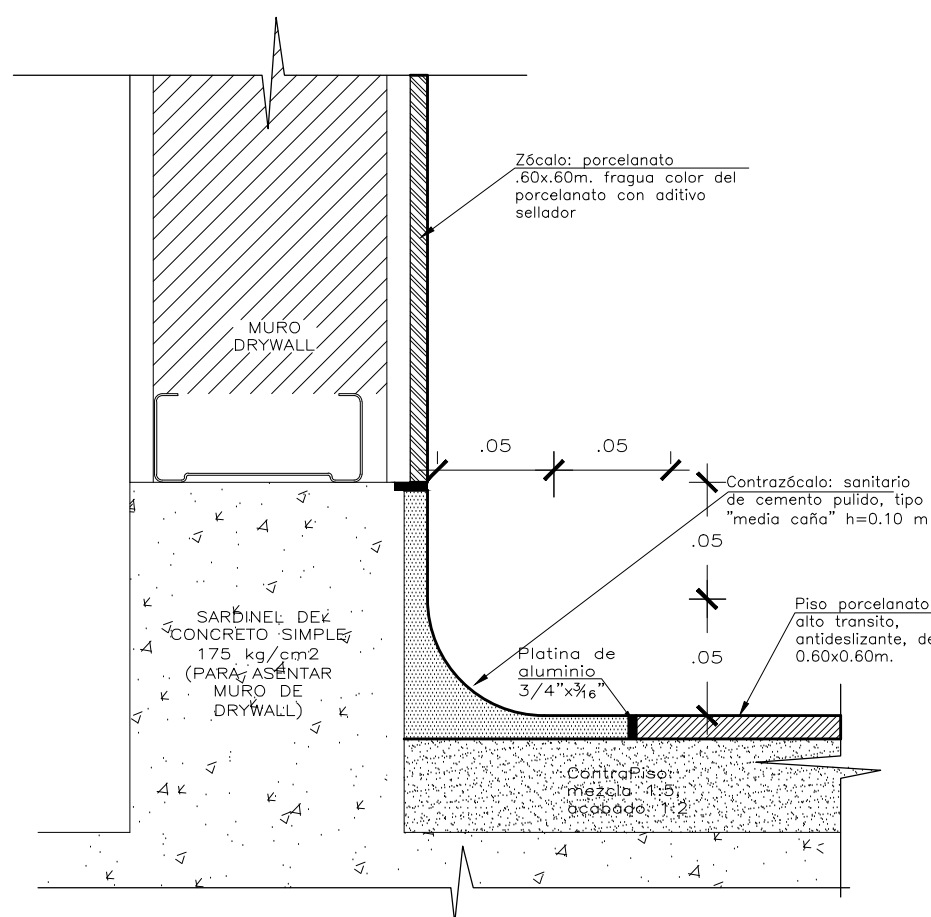

DET.3
ENCUENTRO DE PISO porcelanato
CON CONTRAZÓCALO de cemento
pulido en muro de Drywall

PISOS			
AMBIENTES		PORCELANATO	
1. COMEDOR		BEIGE 60 x 60	
2. COCINA		GRIS 60 x 60	
3. DESPENSA		GRIS 60 x 60	
4. COMERCIO		BEIGE 60 x 60	
5. DEPOSITO DE RESIDUOS		GRIS 60 x 60	
6. TANQUE DE GAS		GRIS 60 x 60	
CONTRAZÓCALO			
CONTRAZÓCALO SANITARIO DE CEMENTO PULIDO H=10CM			
ZÓCALO			
AMBIENTES	COLOR	ALTURA	MAT.
1. COCINA	GRIS	1.90	P
2. DESPENSA	GRIS	1.90	P
3. COMERCIO	BEIGE	1.90	P
4. DEPOSITO DE RESIDUOS	GRIS	1.90	P
(P) PORCELANATO			
NOTAS			
<ul style="list-style-type: none">- Se utilizará crucetas de 1 mm.- Se utilizará fragua Hueso para el porcelanato color beige 60 x 60.- Se utilizará fragua color gris para el porcelanato color gris claro 60 x 60.- Las fraguas a utilizar serán de nula absorción de agua y alta resistencia a limpiadores químicos.- Los cambios de ambiente será con listelo de aluminio 3cm.- Los vanos que den con el exterior se utilizará cantoneras de aluminio 2".- Para los Remates del zócalo en porcelanato se utilizará perfil de aluminio- Los encuentros de Pisos - zócalo sanitario de cemento pulido serán con platina de aluminio 3" x 3/8"- Para los pisos y la fragua se colocará un sellador para proteger las superficies.- La instalación del terrazo pulido se realizará en sardinel de 15 cm x 20cm altura.			



HOSPITAL GENERAL JAÉN
Servicios de todo corazón

SERVICIO:
"ACONDICIONAMIENTO Y HABILITACION DE AREAS PARA EL FUNCIONAMIENTO DE CAFETIN Y COMEDOR PARA TRABAJADORES Y VISITANTES DEL HOSPITAL GENERAL DE JAÉN , PROVINCIA JAÉN, DEPARTAMENTO CAJAMARCA"

UBICACIÓN:
DEPARTAMENTO : CAJAMARCA
PROVINCIA : JAÉN
DISTRITO : JAÉN
DIRECCIÓN : CAJAMAMUROS
N° : 1289

ESPECIALIDAD:
ARQUITECTURA

PLANO:
PISOS

ESCALA: INDICADA
ESPECIALISTA :
ARQ. ALEXIA M. SIESQUEN USQUIANO
-CAP N°25511
FECHA : JUNIO - 2023
UNIDAD DE MANTENIMIENTO Y SERVICIOS GENERALES

LAMINA:
A-06