
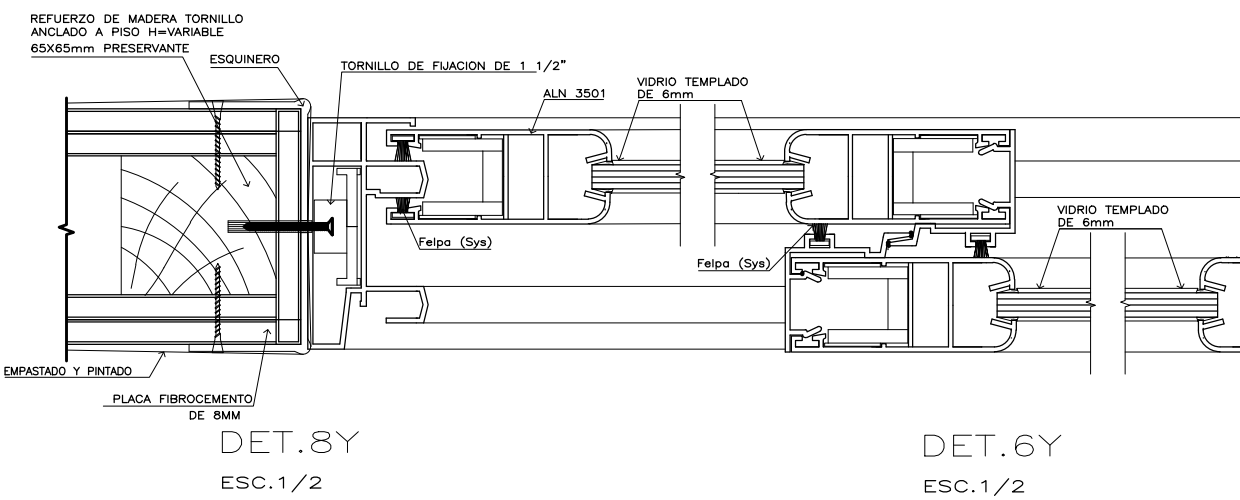



V01 VENTANA ALTA DE VIDRIO COCINA

V02 VENTANA FIJA CON MALLA METALICA COMEDOR


### DETALLE DE MAMPARA

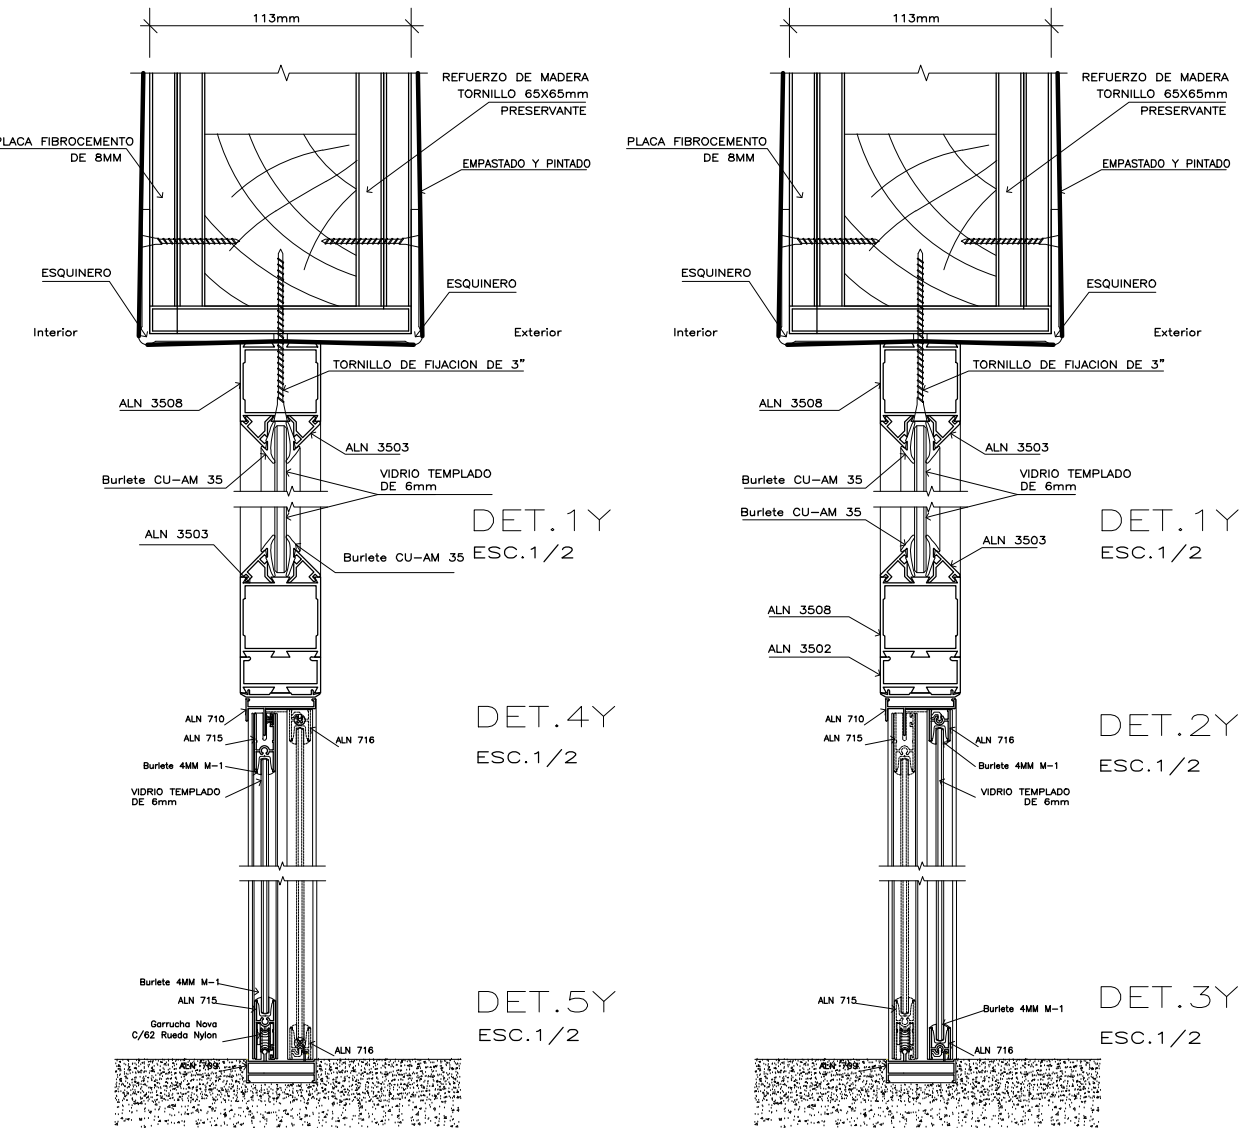


### DETALLE DE PUERTA MADERA CONTRAPLACADA

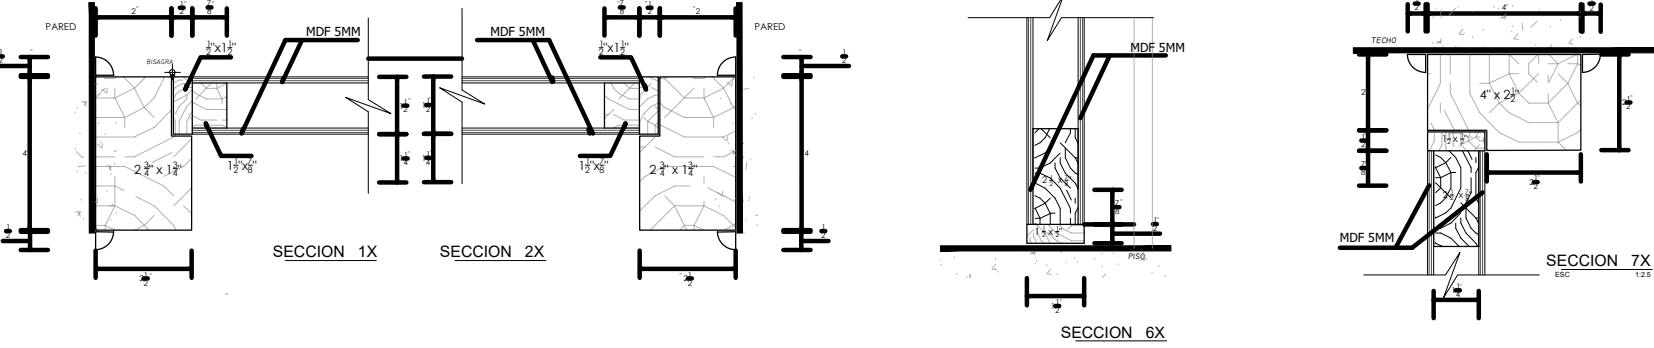



### DETALLE DE FRESQUILLA

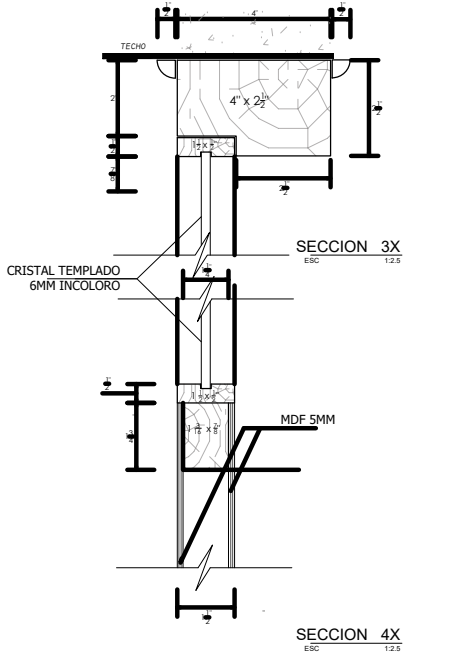

### DETALLE DE MIRILLA

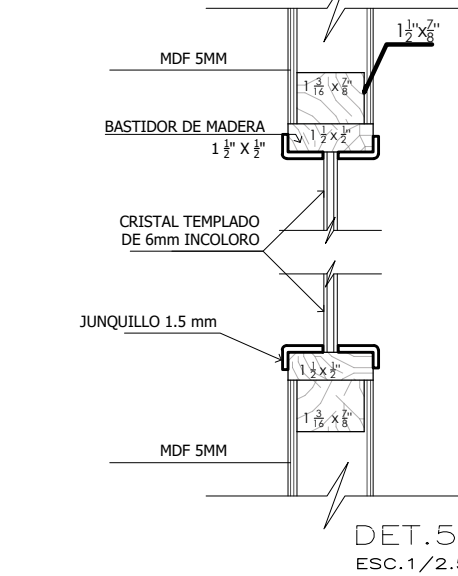


### DETALLE DE PUERTA METALICA


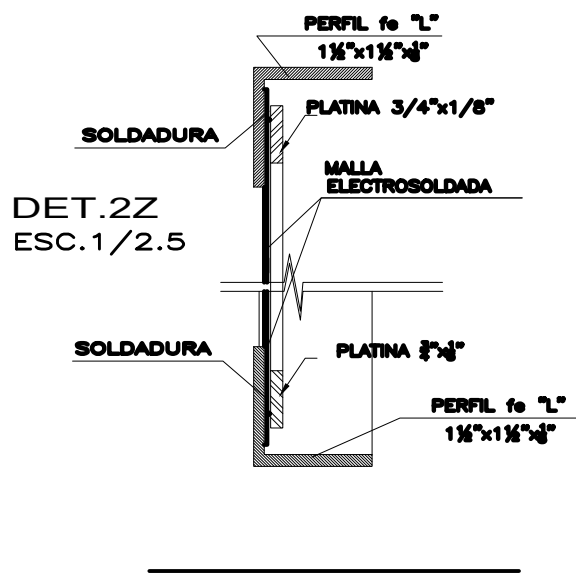
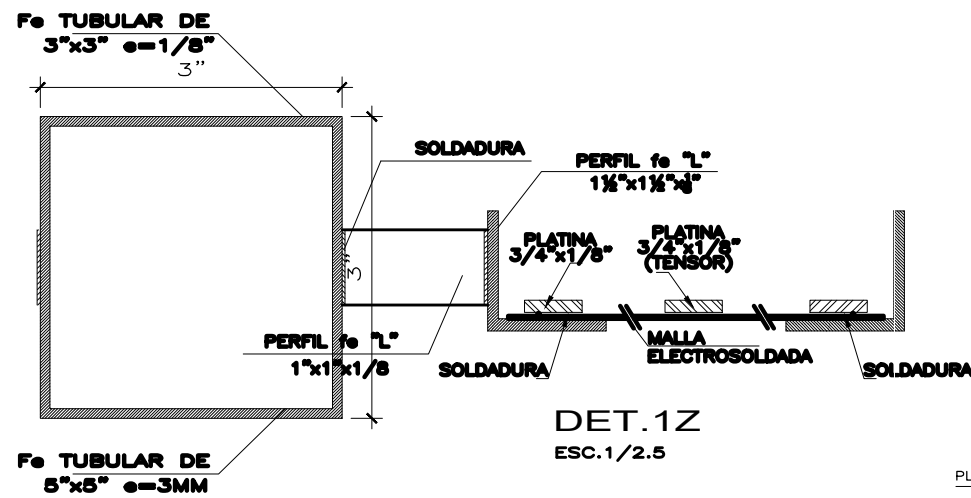


### DET.3Z ESC.1/2.5



### DETALLE DE VENTANA

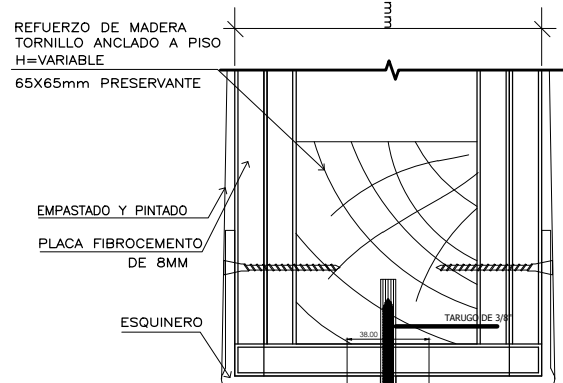

### DET.2W ESC.1/2.5

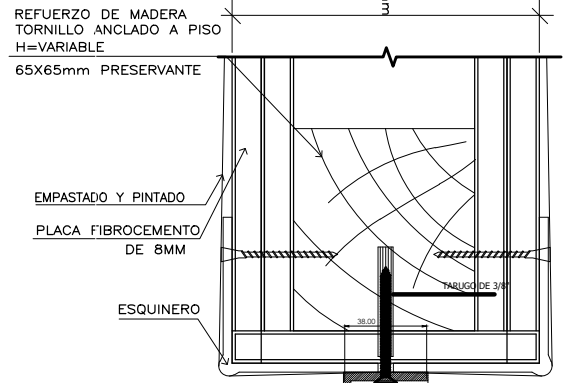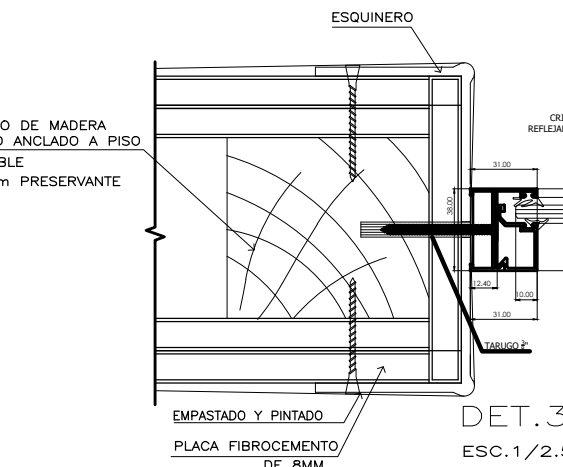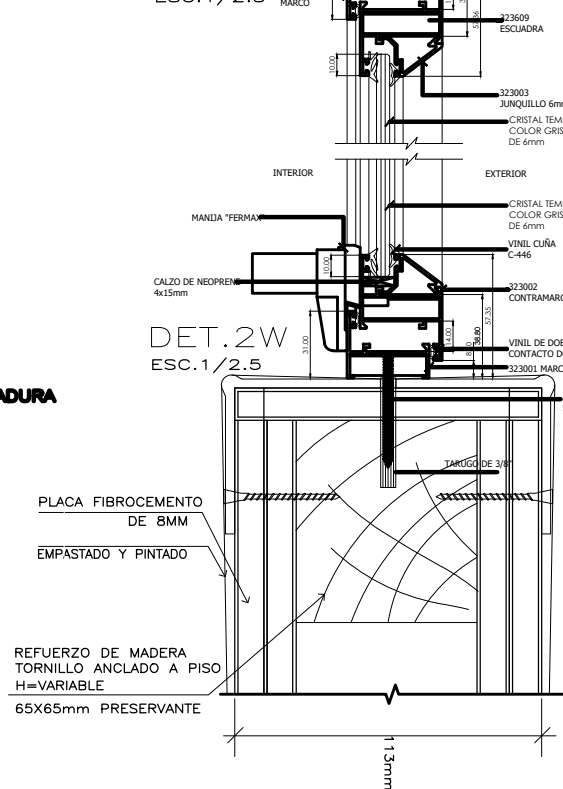

### DET.5W ESC.1/2.5

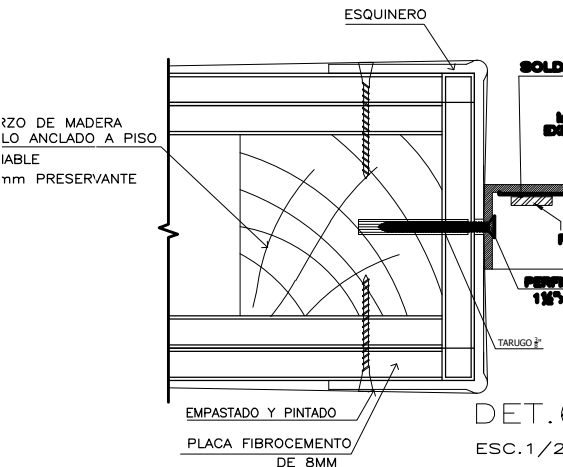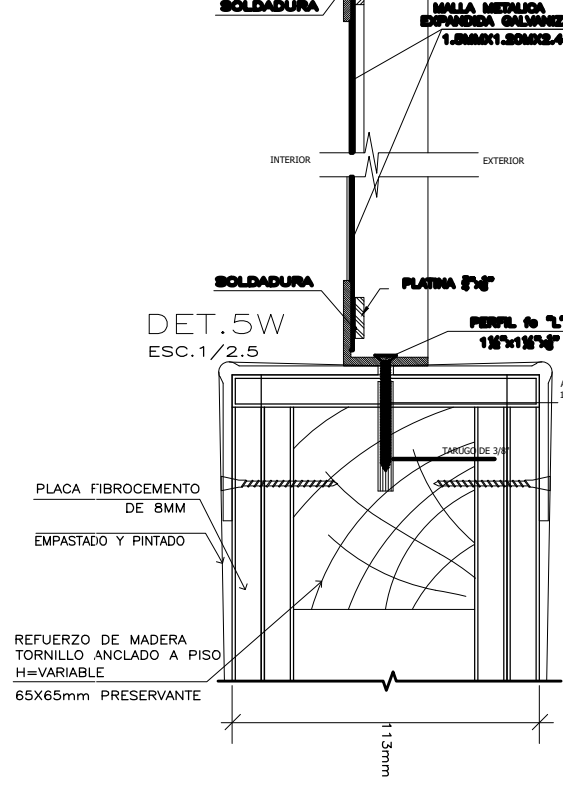

CUADRO DE CERRADURAS		
TIPO	ESQUEMA	ESPECIFICACIONES
EXT.		
INT.		
A		Con botón/manija de emergencia exterior y seguro interior de botón. Girando cualquier manija se retrae el pestillo. Oprimiendo el botón del lado interior se traba la acción de la manija exterior. Girando la manija interior o cerrando la puerta se libera automáticamente la manija exterior. Esta provista de una ranura en la manija exterior para accionar el mecanismo del pestillo con cualquier herramienta y liberar la manija Grado 3.
B		Cerradura de manija con llave exterior ciega interior. Grado 1. Deberá satisfacer las normas US FEDERAL 101-A y ANSI 75-1.
CUADRO DE ACCESORIOS		
T		Serán tipo media luna, acabado acero mate, de bronce fundido, o rectos con una proyección de 1 3/4", según especificación Federal US280 o similar, para ser entornillados en el piso, en el giro inferior las puertas.

### ESPECIFICACIONES TECNICAS

- LAS PUERTAS SERÁN CONTRAPLACADAS DE MDF 6MM CON BASE PARAFINICOACABADO DD COLOR GRIS. SIMILIAR A EXISTENTES.
- LOS MARCOS SERÁN DE MADERA TORNILLO 4" x 2 1/2".
- SE COLOCARÁN 4 BISAGRAS POR HOJA TIPO CAPUCINO DE 3 1/2" x 3 1/2" DE ACERO GRADO 2 ACABADO ACERO SATINADO.
- LAS MIRILLAS DE LAS PUERTAS CONTEPLAN VIDRIO 6MM TEMPLADO
- EL SOBRE LUZ DE LA PUERTA CONTEMPLA VIDRIO TEMPLADO 6MM
- LAS CERRADURAS DE LAS PUERTAS SERÁN TIPO MANIJA. EL COLOR DEBERÁ SER ACORDE A LAS PUERTAS EXISTENTES
- PARA LAS PUERTAS VAIVEN SERÁN CON BISAGRAS DE PISO ALUMINIZADO
- LAS MEDIDAS DE LOS VANOS SON REFERENCIALES, EL PROVEEDOR VERIFICAR LAS MEDIDAS EN CAMPO PARA QUE SEAN EXACTAS.
- PARA LAS PUERTAS SERÁN SELLADAS CON SIKAFLEX O SIMILAR.

### LEYENDA PUERTAS

COD.	CANT.	ANCHO	ALTO	SOBRELUZ.	MATERIAL	MIRILLA	TIPO DE MANIJA	TIPO DE BISAGRAS	CANTIDAD DE BISAGRAS	TOPES	CIERRA PUERTAS AÉREO	BARRA ANTIPANICO
M1	2	4.05	2.40		CRISTAL TEMPLADO 6MM	-	-	-	-	-		
P1	2	0.90	2.90	0.80	CONTRAPLACADA MDF	0.30x0.50	PALANCA ACERO INOXIDABLE	BISAGRA DE PISO ALUMINIZADO	3 BISAGRAS	-		
P2	2	0.90	2.10		CONTRAPLACADA MDF		PALANCA ACERO INOXIDABLE	CAPUCHINA SATINADO 3 1/2"	4 BISAGRAS	MEDIA LUNA SATINADO		
P3	1	1.00	2.10		CONTRAPLACADA MDF	0.30x0.50	PALANCA ACERO INOXIDABLE	CAPUCHINA SATINADO 3 1/2"	4 BISAGRAS	MEDIA LUNA SATINADO		
P4	1	1.20	2.90		MALLA METALICA CRIPADA	-	-	-	-	-		
P5	2	1.10	2.10		ACERO GALVANIZADO	-	PALANCA ACERO INOXIDABLE	CAPUCHINA SATINADO 3 1/2"	3 BISAGRAS	-	BRAZO HIDRAULICO DE ALUMINIO, ACABADO MATE. SOPORTE PARA 80 - 85KG.	BARRA ANTIPANICO DE ACERO INOXIDABLE TIPO PUSH AF 3 HORAS.
V1	4	1.00	0.75		CRISTAL LAMINADO 8MM	-	-	-	-	-		
V2	14	1.00	1.20		MALLA METALICA	-	-	-	-	-		



SERVICIO:  
"ACONDICIONAMIENTO Y HABILITACION DE AREAS PARA EL FUNCIONAMIENTO DE CAFETIN Y COMEDOR PARA TRABAJADORES Y VISITANTES DEL HOSPITAL GENERAL DE JAEN , PROVINCIA JAÉN, DEPARTAMENTO CAJAMARCA"

UBICACIÓN:  
DEPARTAMENTO : CAJAMARCA  
PROVINCIA : JAÉN  
DISTRITO : JAÉN  
DIRECCIÓN : CAJAMAMUROS  
Nº : 1289

ESPECIALIDAD:  
**ARQUITECTURA**

PLANO:  
**PLANO DE VENTANAS Y DETALLES**

ESCALA: INDICADA  
ESPECIALISTA : ARG. ALEXIA M. SIESQUERO USQUIANO -CAP N°2891  
FECHA : JUNIO - 2023  
UNIDAD DE MANTENIMIENTO Y SERVICIOS GENERALES

A-08