



PLANTA COMEDOR  
ESCALA: 1/75

TABIQUE SIMPLE DE PLACA DE FIBROCEMENTO


CORTE DE TABIQUE

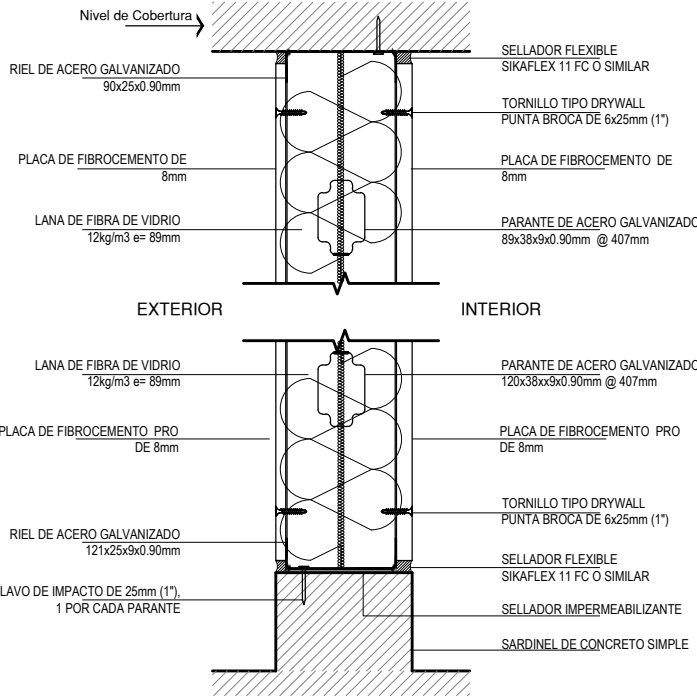

PLANTA

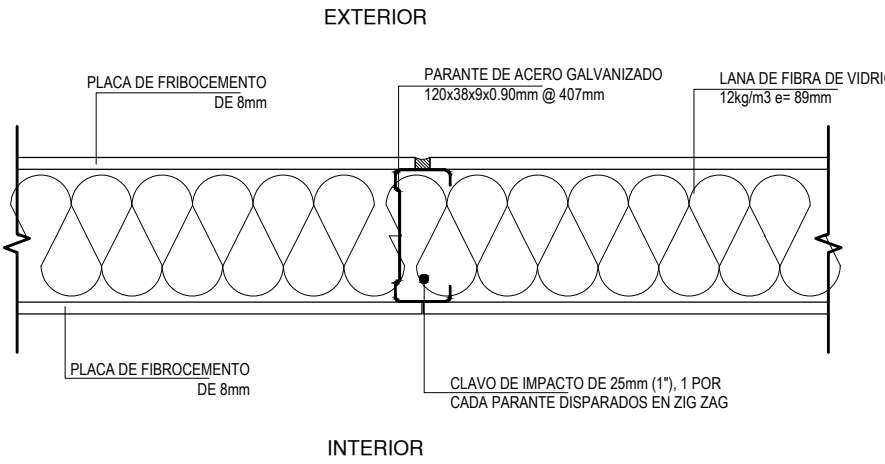


DETALLE DE REFORZAMIENTO DE TABIQUE DRIWALL CON MADERA TORNILLO PARA FIJACION DE ELEMENTOS


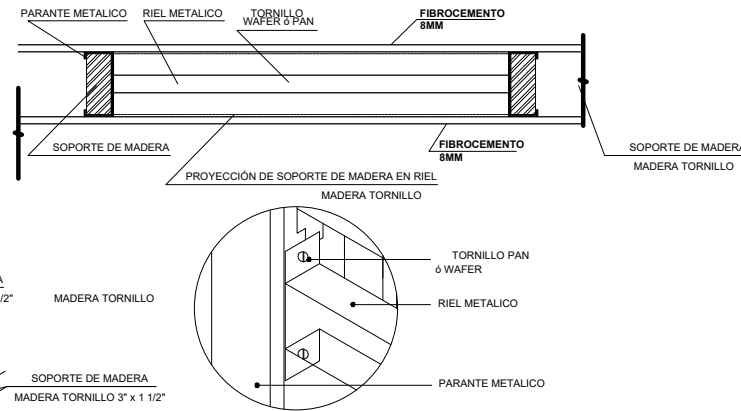


DETALLE COLOCACION DE PLACAS DE FIBROCEMENTO EN INTERIORES

SIN ESCALA

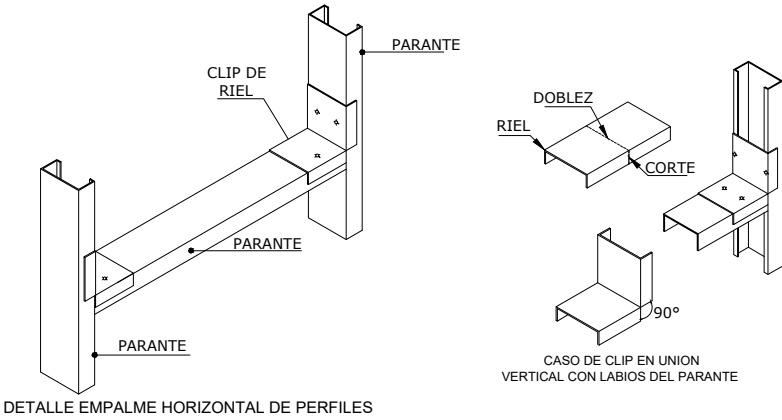

JUNTA INVISIBLE

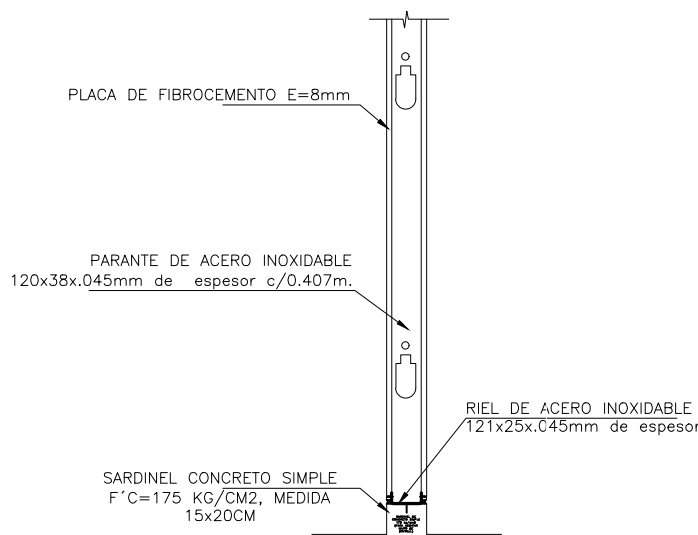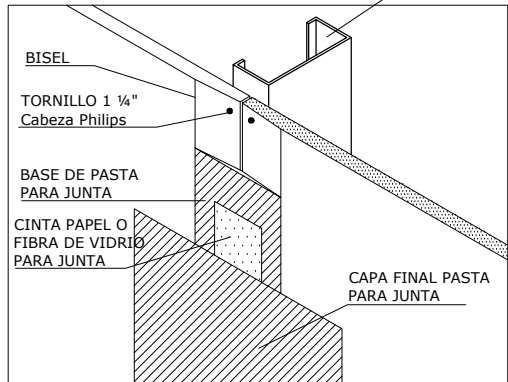

- NOTAS
- TODA TABIQUERIA DE DRYWALL SERA ASENTADA EN UN SARDINEL DE CONCRETO SIMPLE 175KG/CM2
  - SE UTILIZARA LISTONES DE MADERA TORNILLO PARA REFORZAMIENTO EN PUERTAS Y VENTANAS.
  - SE UTILIZARA LISTONES DE MADERA TORNILLO PARA REFORZAMIENTO EN TABIQUERIA DE DRYWALL DONDE HAYA FIJACION MOBILIARIO ALTO Y BAJO .



**HOSPITAL GENERAL JAÉN**  
Servimos de todo corazón

SERVICIO:

"ACONDICIONAMIENTO Y HABILITACION DE AREAS PARA EL FUNCIONAMIENTO DE CAFETIN Y COMEDOR PARA TRABAJADORES Y VISITANTES DEL HOSPITAL GENERAL DE JAEN , PROVINCIA JAEN, DEPARTAMENTO CAJAMARCA"

UBICACION:

DEPARTAMENTO : CAJAMARCA  
PROVINCIA : JAEN  
DISTRITO : CA PAKAMUROS  
DIRECCION : 1289

ESPECIALIDAD:

**ARQUITECTURA**

PLANO:

**TABIQUERIA Y DETALLES**

ESCALA: INDICADA

ESPECIALISTA : ARQ. ALEXIA M. SIESQUEN USQUIANO - CAP N°29811

FECHA : JUNIO - 2023

UNIDAD DE MANTENIMIENTO Y SERVICIOS GENERALES

LAMINA:

**A-05**