




PLANTA COMEDOR  
ESCALA: 1/50

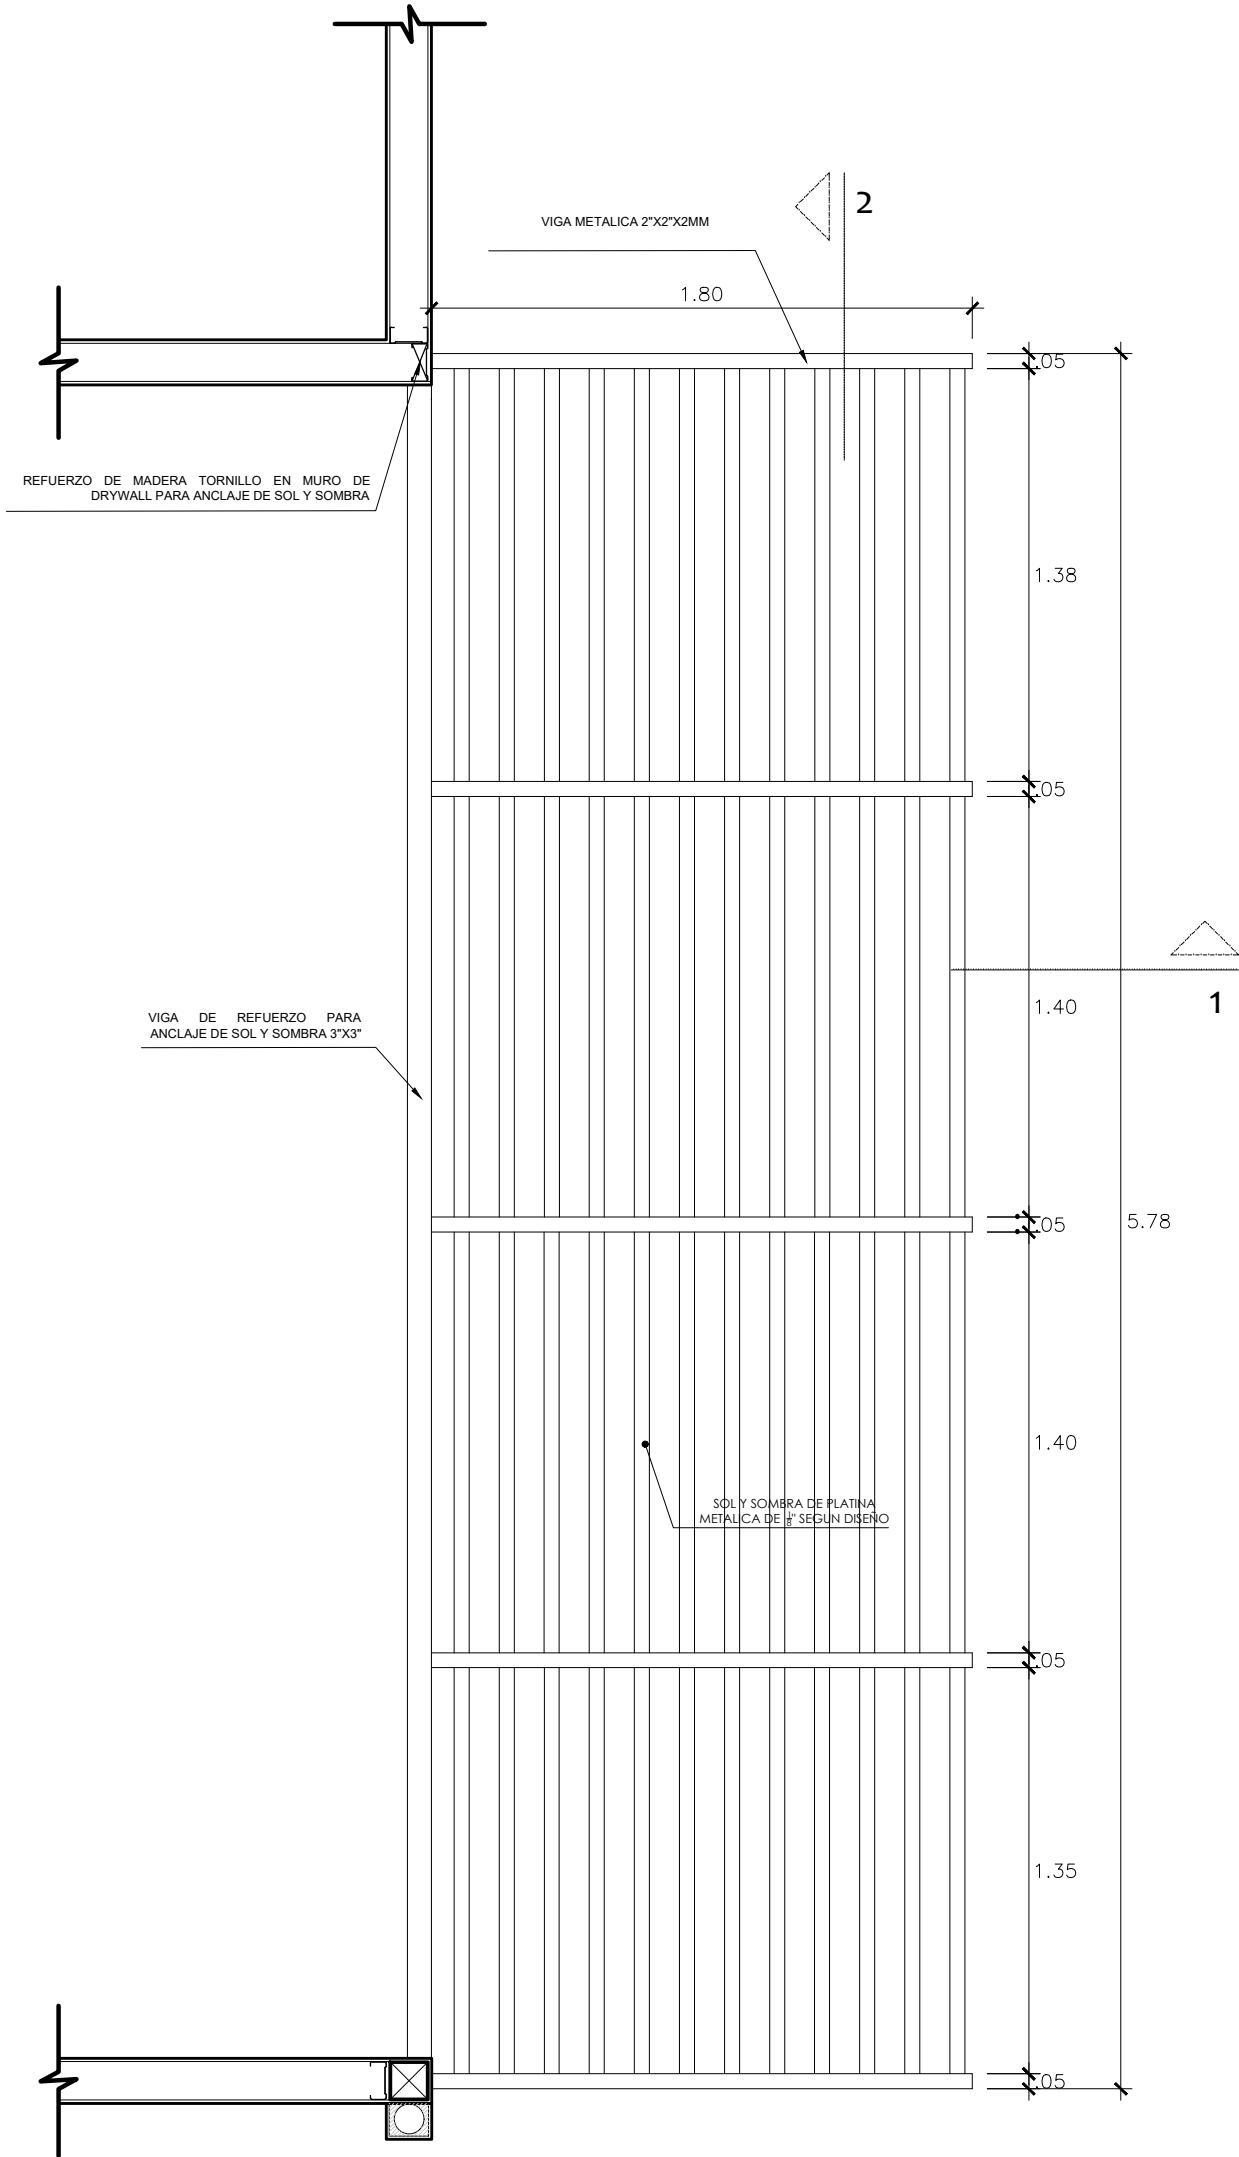


PLANTA TECHO SOL Y SOMBRA  
ESCALA: 1/25

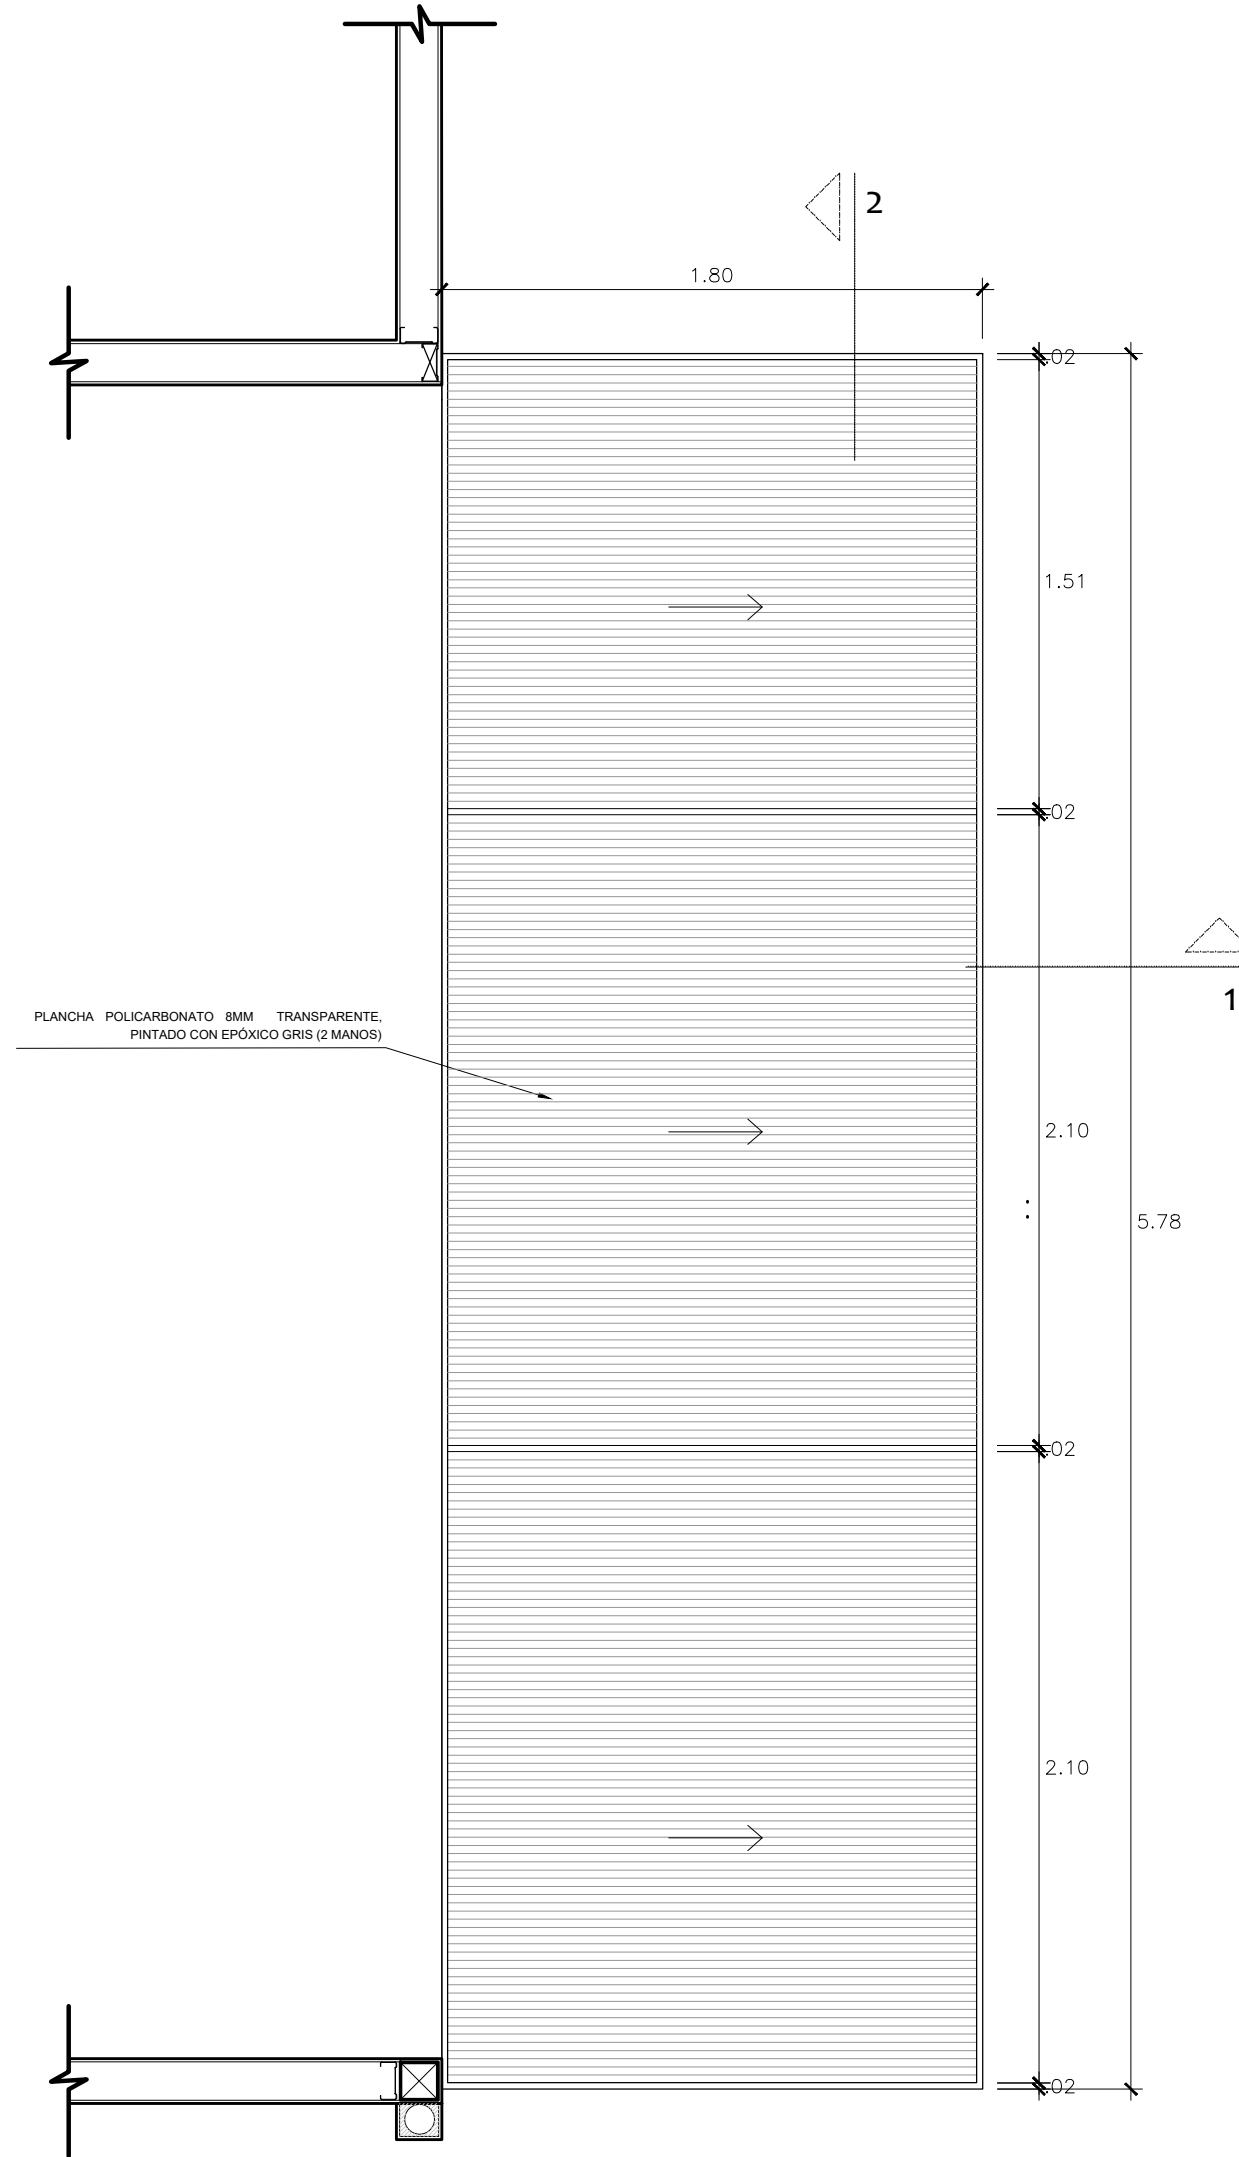


PLANTA TECHO SOL Y SOMBRA  
ESCALA: 1/25

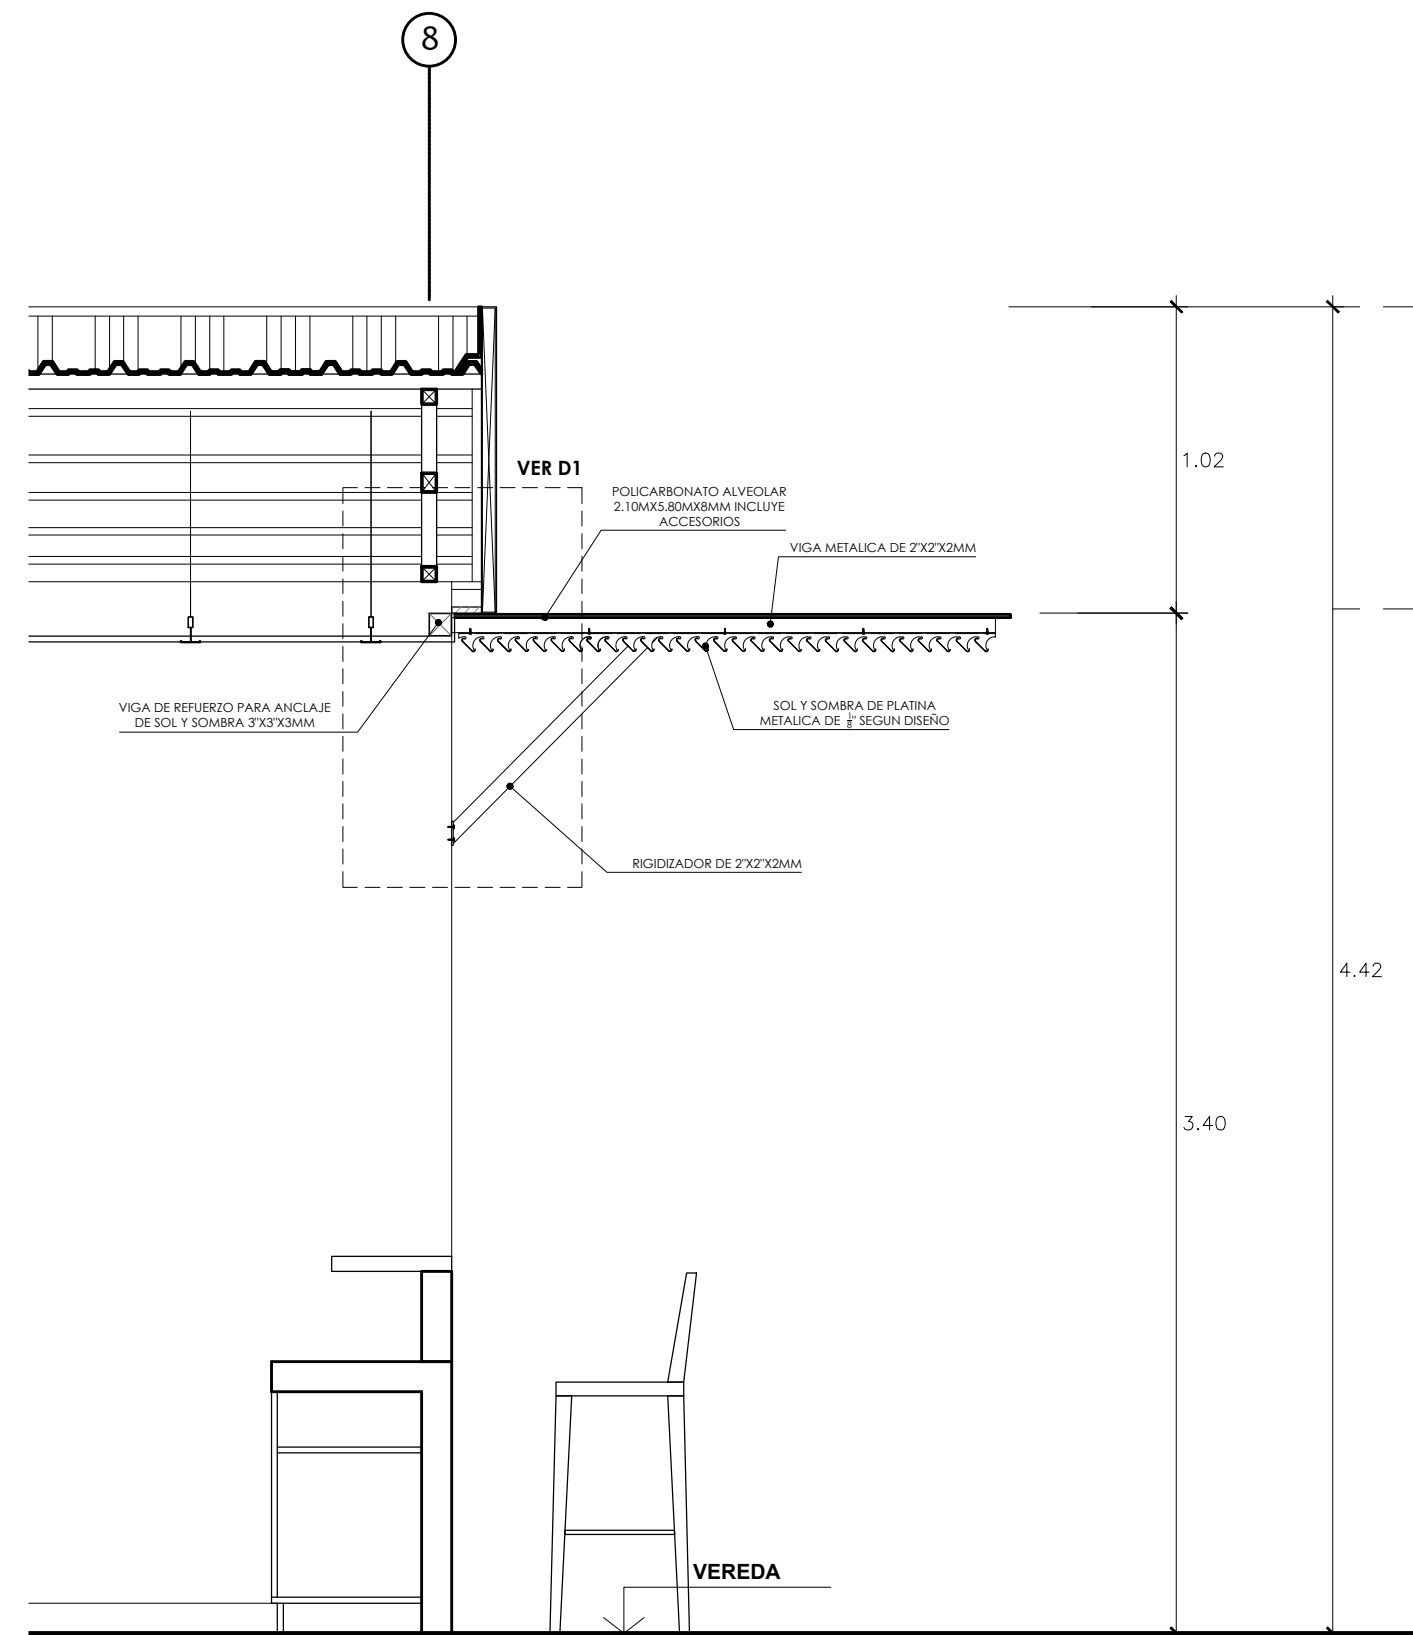


CORTE 1  
ESCALA: 1/25

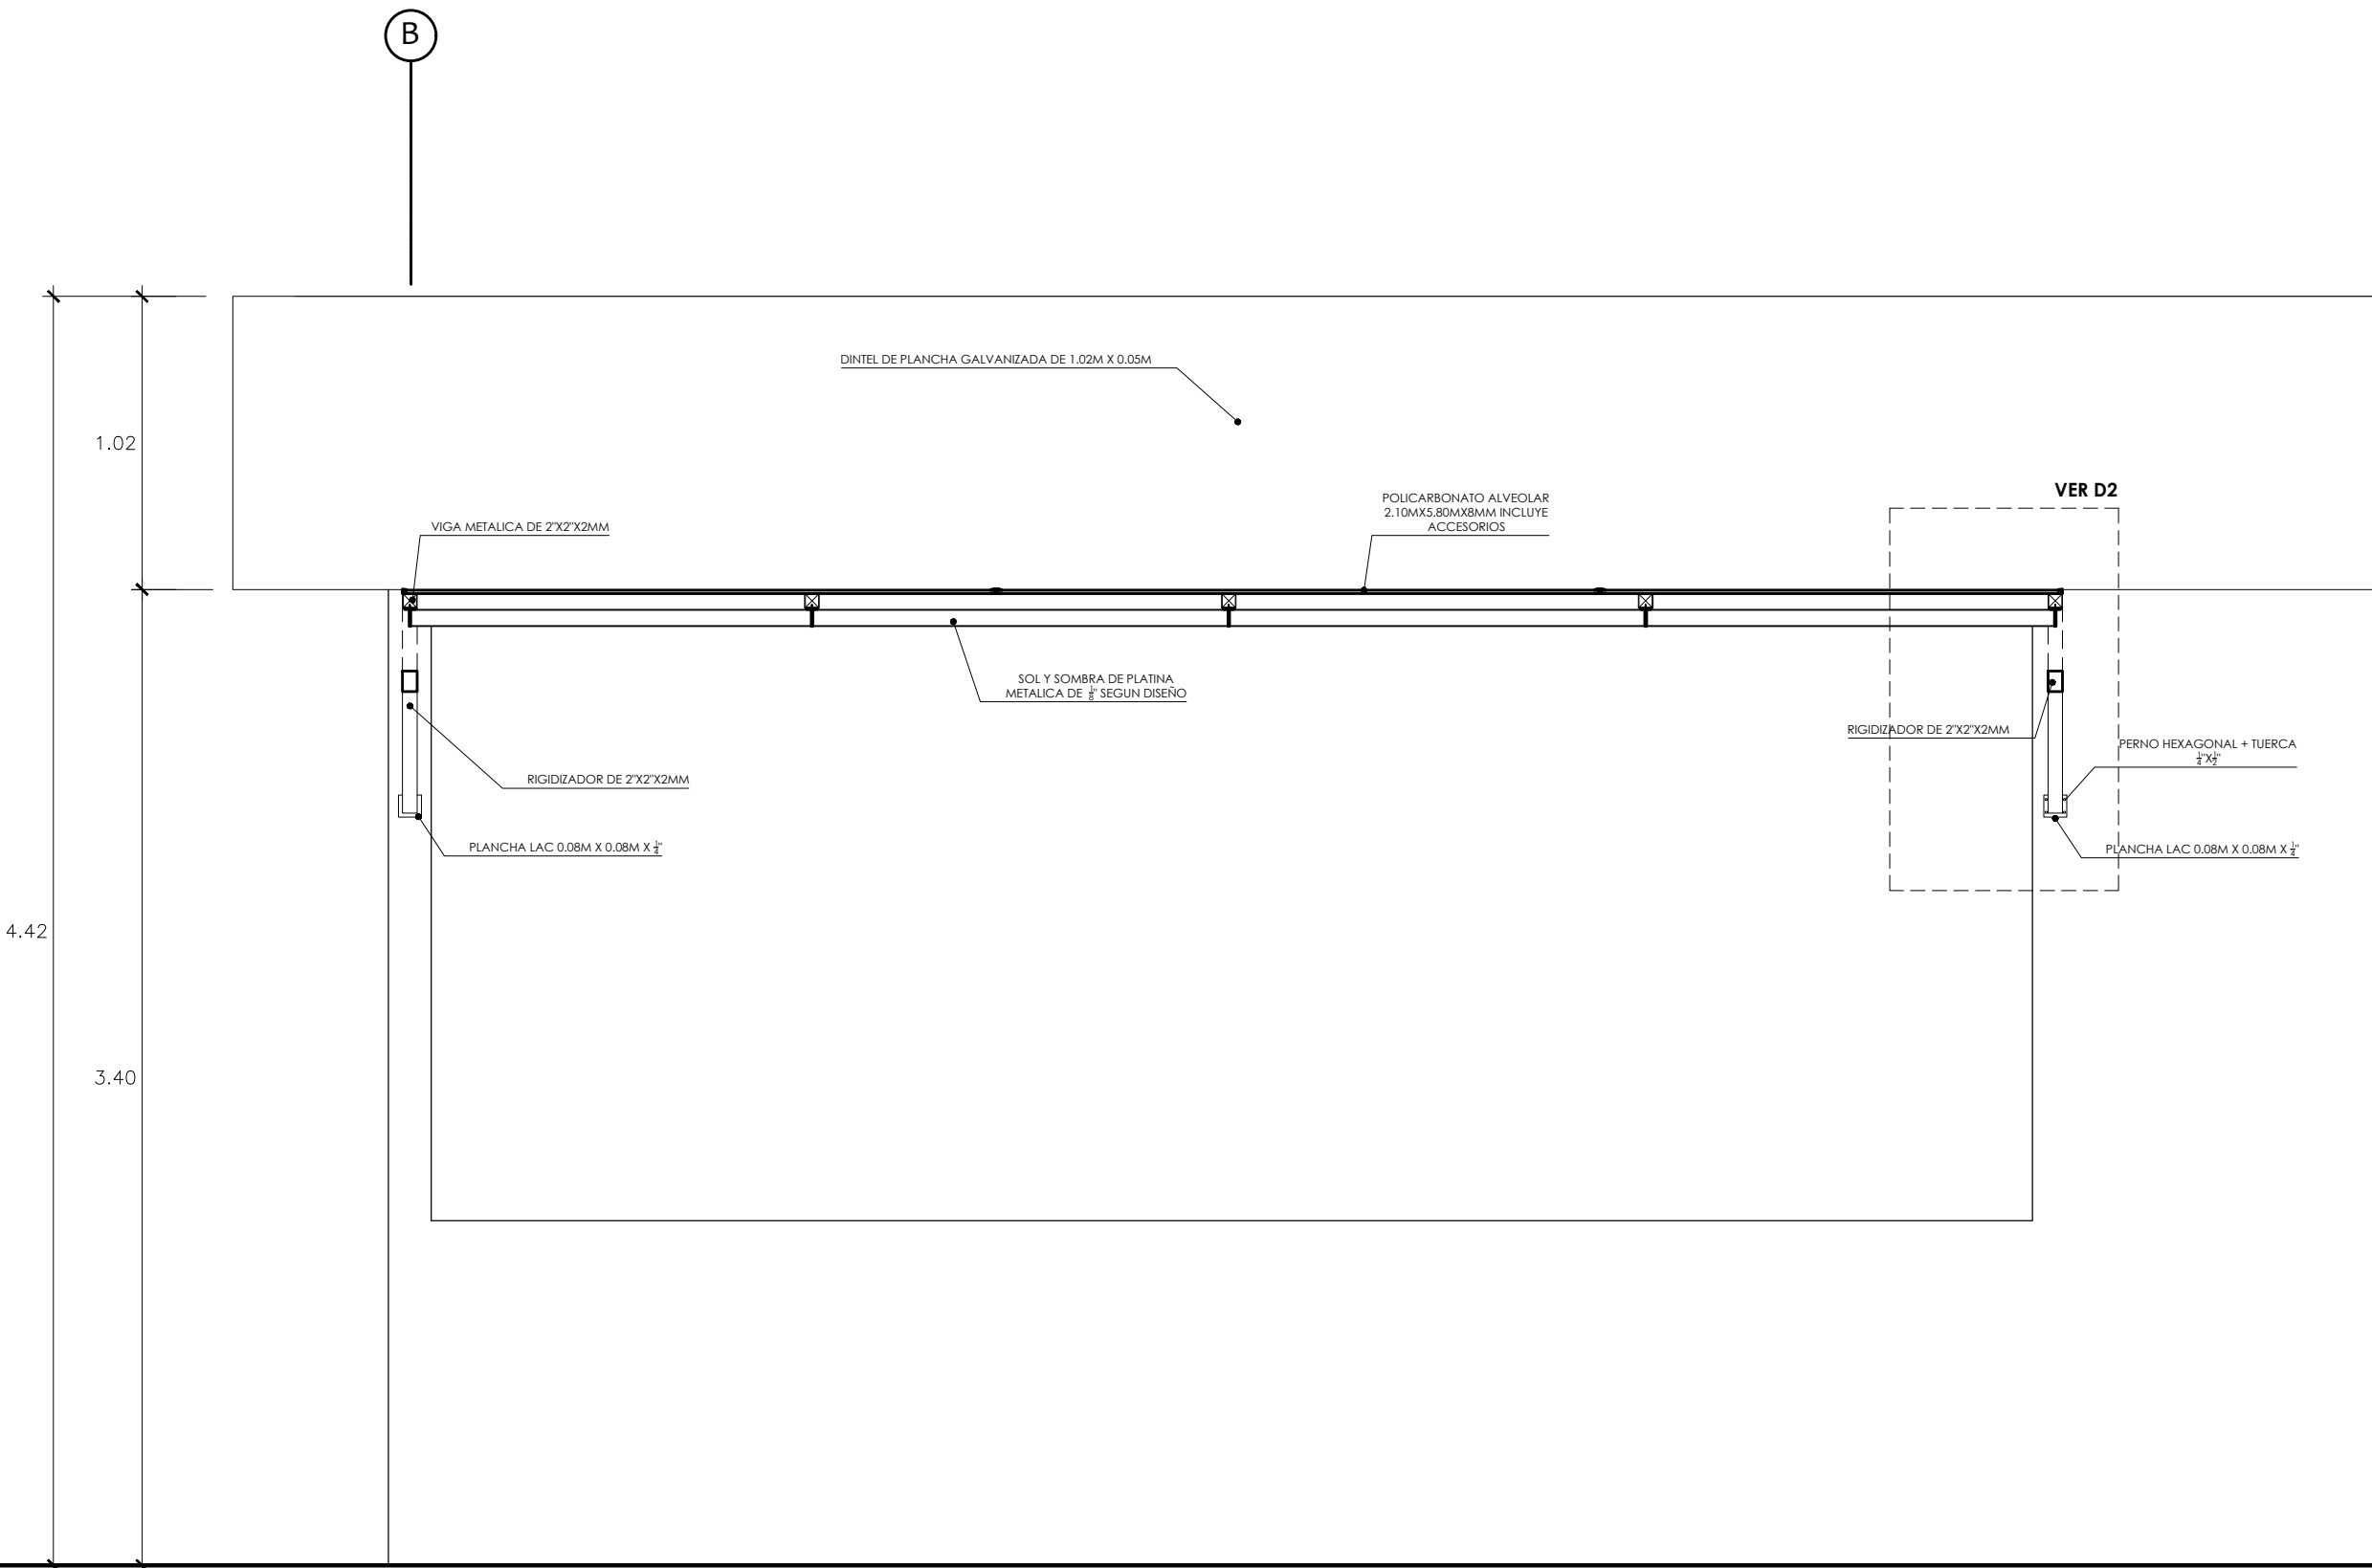

CORTE 2  
ESCALA: 1/25

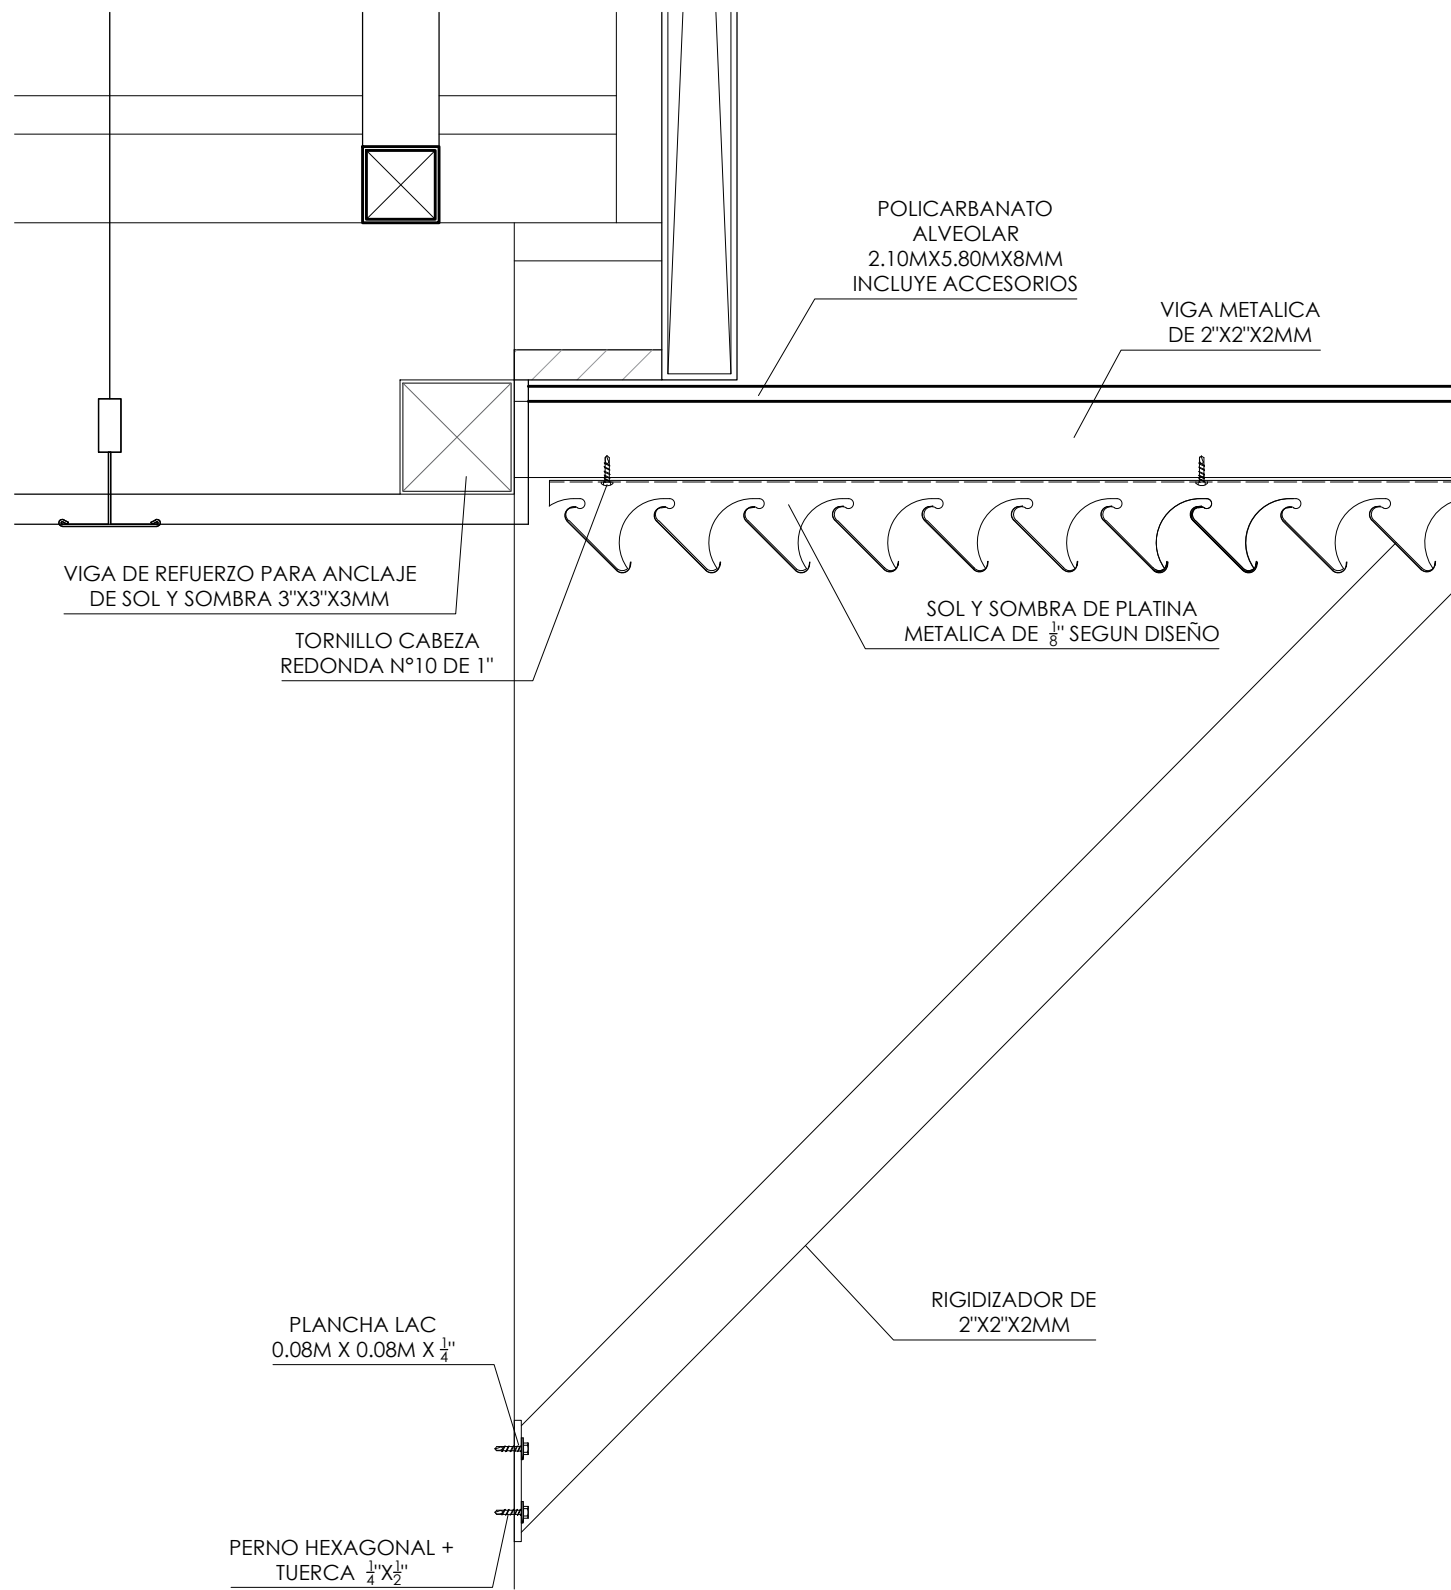

DETALLE 1  
ESCALA: 1/5

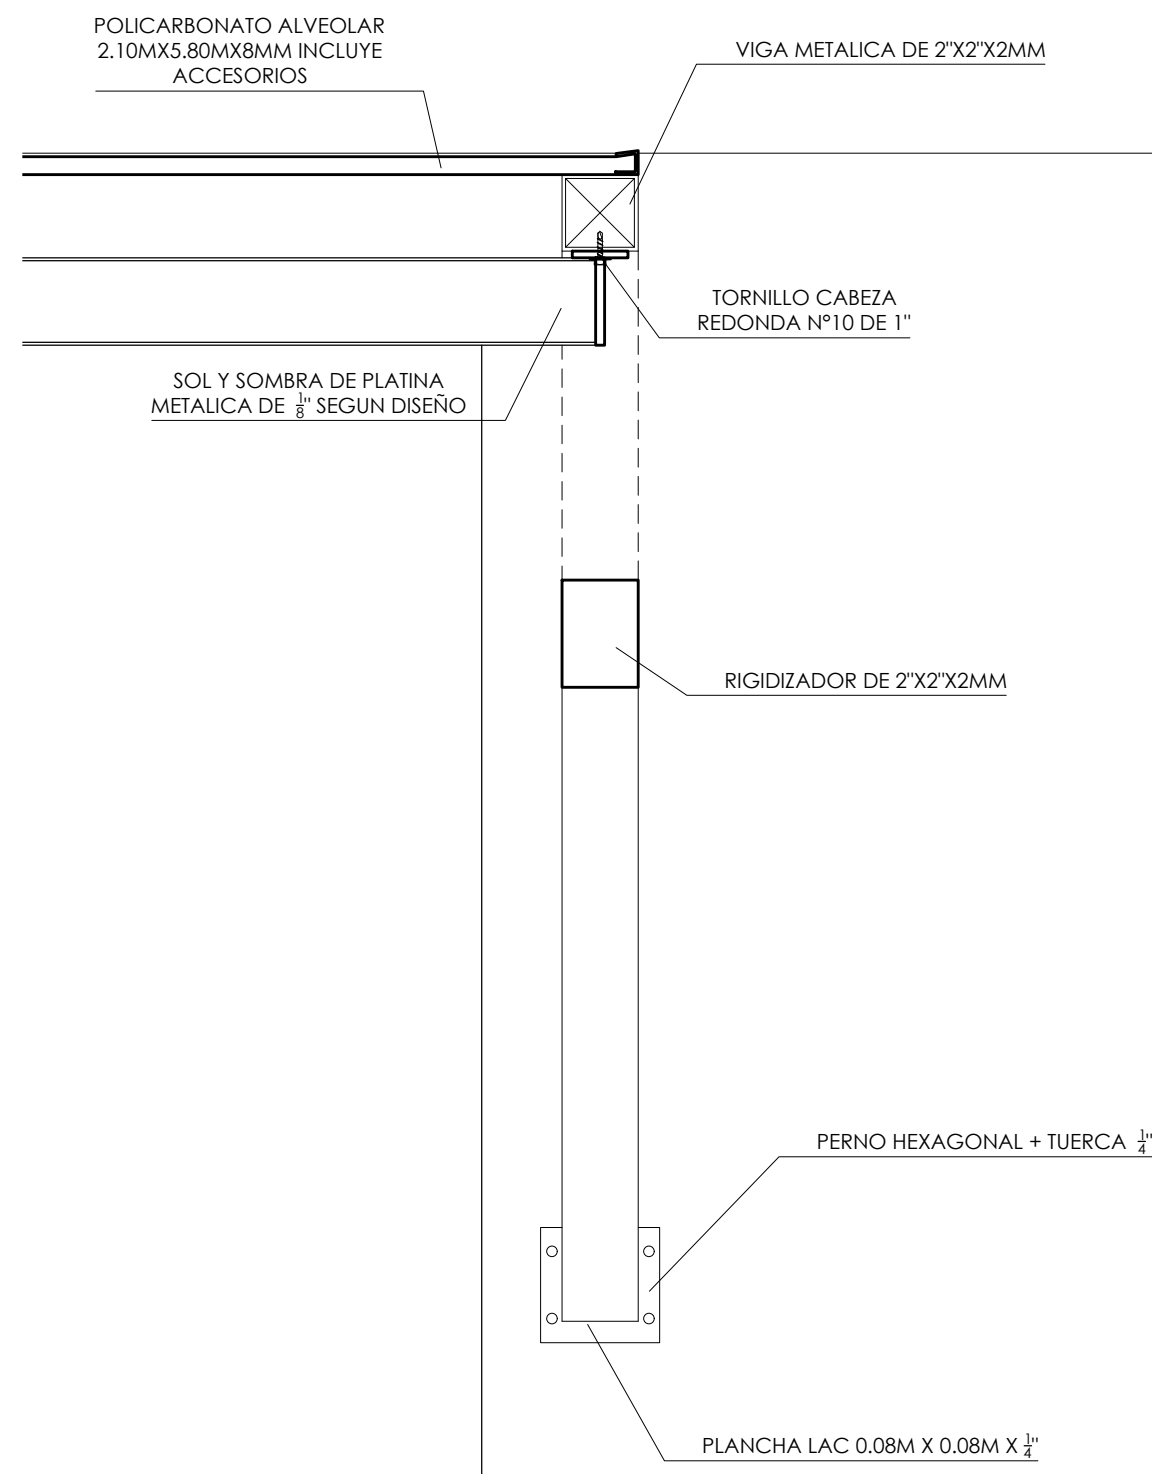

DETALLE 2  
ESCALA: 1/5



**HOSPITAL  
GENERAL JAÉN**  
Servicios de todo corazón

SERVICIO:  
"ACONDICIONAMIENTO Y HABILITACIÓN DE ÁREAS PARA EL  
FUNCIONAMIENTO DE CAFETÍN Y COMEDOR PARA  
TRABAJADORES Y VISITANTES DEL HOSPITAL GENERAL DE  
JAÉN, PROVINCIA JAÉN, DEPARTAMENTO CAJAMARCA"

UBICACIÓN:  
DEPARTAMENTO : CAJAMARCA  
PROVINCIA : JAÉN  
DISTRITO : CAJAMARCA  
DIRECCIÓN : CAJAMARCA  
N° : 1289

ESPECIALIDAD:  
**ARQUITECTURA**

PLANO:  
**SOL Y SOMBRA**

ESCALA: INDICADA  
ESPECIALISTA :  
ARG. ALEXIA M. BESQUEN URQUIANO  
C.A.P. N° 0011  
FECHA : JUNIO - 2023

LÁMINA:  
**A-10**

UNIDAD DE MANTENIMIENTO Y  
SERVICIOS GENERALES