



LEYENDA RED DE DESAGÜE	
SÍMBOLO	DESCRIPCIÓN
B.D./V.D.	BIJA DESAGÜE/VENE DESAGÜE
S.T.V.	SUBE TUBERÍA VENTILACIÓN
SENTIDO DEL FLUJO	
EMPUJAE A LA RED EXTERIOR	
TUBERÍA PARA DESAGÜE PLÁSTICO PVC PESADO, EN PISO 1/2" PUNDO.	
TUBERÍA PARA VENTILACIÓN PLÁSTICO PVC PESADO, EN PISO 1/2" PUNDO.	
CODO DE 90° BIJA	
CODO DE 90° SUBE	
RESISTOR ROSCADO DE BRONCE EN PISO	
TRAMPA PVC PESADO CON SUMINISTRO DE BRONCE	
TEE PVC PESADO	
CODO DE 45° PVC PESADO	
PASE DE ACERO #4" o #6" S/C (L=0.30m)	

ESPECIFICACIONES TÉCNICAS RED DE DESAGÜE	
1.	LAS TUBERÍAS DE DESAGÜE, VENTILACIÓN Y ACCESORIOS SERÁN DE PVC-PESADO FABRICADOS EN UNA SOLA PIEZA SEGÚN NORMA NTP 399.023 CON UNIDADES DE ESPESA CAPAZ PARA EL BELLADO DE LAS UNIONES SE EMPLEARÁ PEGAMENTO ESPECIAL PARA PVC.
2.	LAS TUBERÍAS DE DESAGÜE A INSTALAR DE UN DIÁMETRO MENOR A 4" TENDRÁN UNA PENDIENTE NO MENOR A 1.5%.
3.	LAS TUBERÍAS DE DESAGÜE A INSTALAR DE UN DIÁMETRO MAYOR O IGUAL A 4", TENDRÁN UNA PENDIENTE NO MENOR A 1%.
4.	LAS TUBERÍAS DE VENTILACIÓN DEBERÁN TENER UNA PENDIENTE UNIFORME NO MENOR A 1% DE MANERA QUE EL AGUA QUE PUEDE CONDENSARSE EN ELLAS, DISCURRA HACIA EL CONDUCTO DE DESAGÜE O MANTENIMIENTO VENTILADOS.
5.	LOS SUMINISTROS DE VENTILACIÓN SERÁN DE PVC DE DISEÑO ESPECIAL PARA FLUJACIÓN CON PEGAMENTO ESPECIAL PARA TUBERÍAS DEL MISMO MATERIAL Y SE UBICARÁN A UN NIVEL DE 0.30M SOBRE EL NIVEL DE TECHO.
6.	LAS CAJAS DE RESISTOR UBICADAS EN VEREDAS O LOGIAS, TENDRÁN LA LOSA SUPERIOR Y TOPA AL PISO DEL N.I.P.T.
7.	LOS SOPORTES, COLGADORES Y APOYOS SE INSTALARÁN A CADA 1M DE DISTANCIA ENTRE SI, SALVO OTROS INDICACIONES.
8.	LAS BOCAS DE LAS SALIDAS DE DESAGÜE (Codos de PVC) DE LOS LAVATORIOS, OVALINES Y LINDERS SE COLOCARÁN AL NIVEL DEL ENCHUFE DE LA MATELA.
9.	EFECTUAR PRUEBAS ESTIMULANDO SEGÚN DOCUMENTO DE ESPECIFICACIONES TÉCNICAS.

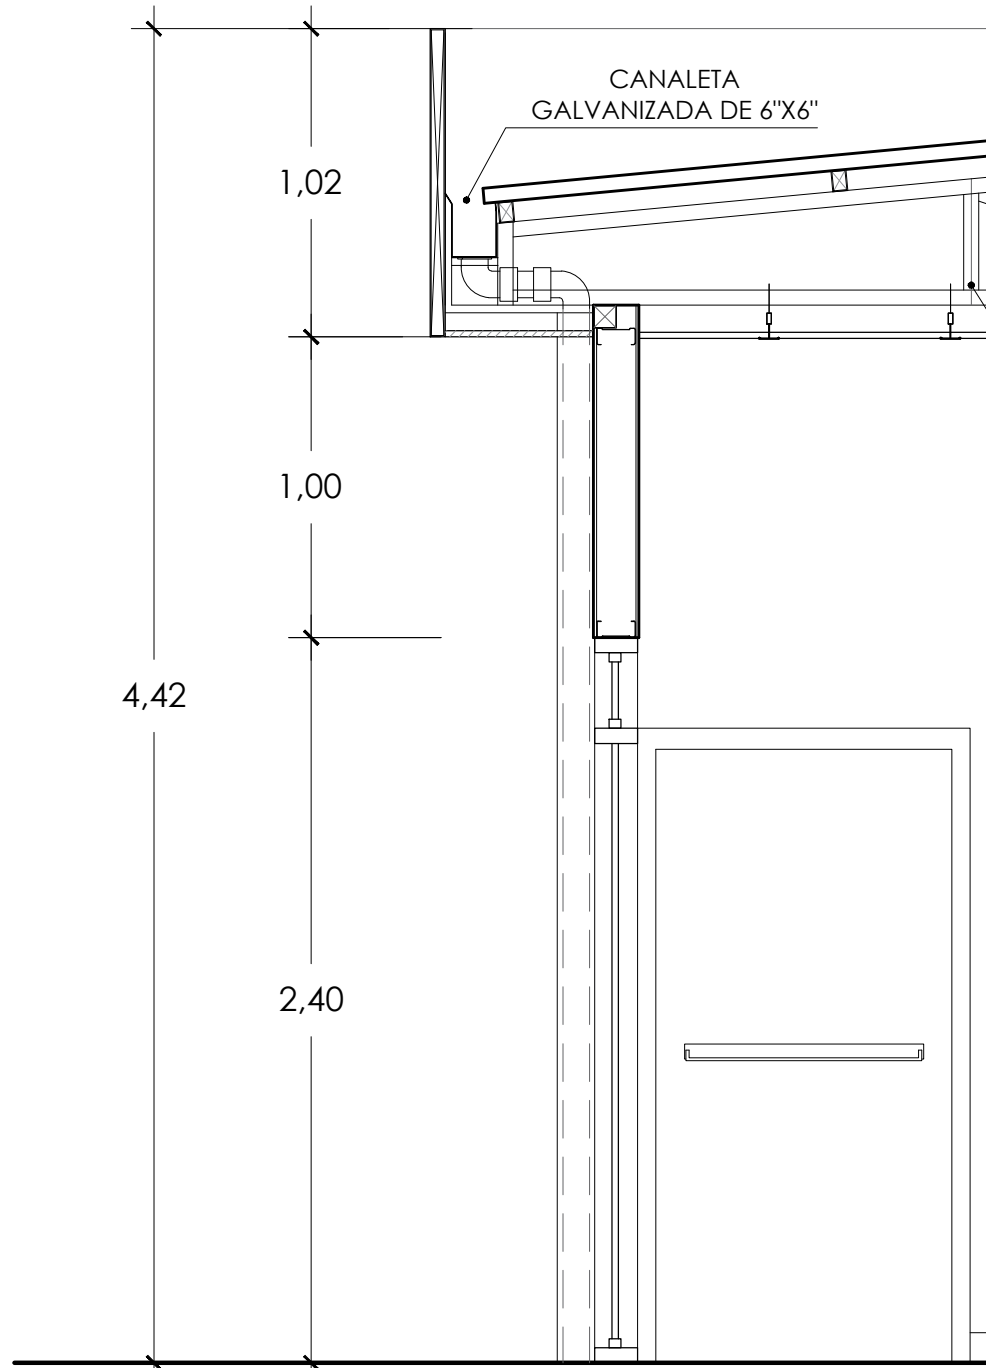

BAJANTES PLUVIAL
ESCALA : 1/25

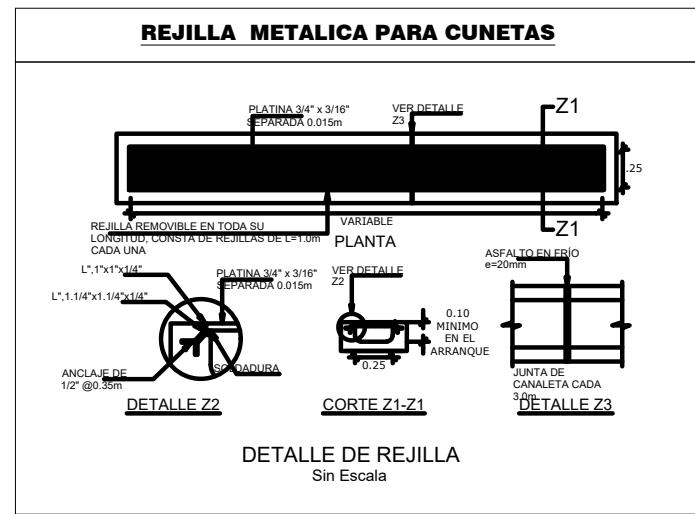



HOSPITAL GENERAL JAÉN
Servicios de todo corazón

PROYECTO:
"SERVICIO DE ACONDICIONAMIENTO Y HABILITACION DE AREAS PARA EL FUNCIONAMIENTO DE CAFETERIA Y COMEDOR PARA TRABAJADORES Y VISITANTES EN EL HOSPITAL GENERAL DE JAEN, PROVINCIA JAÉN, DEPARTAMENTO CAJAMARCA"

UBICACIÓN:

DEPARTAMENTO : CAJAMARCA
PROVINCIA : JAÉN
DISTRITO : JAÉN
DIRECCIÓN : CALAKAMUROS
N° : 1210

ESPECIALIDAD:

INSTALACIONES SANITARIAS

PLANO:

DRENAJE PLUVIAL EN CUNETAS

ESCALA: INDICADA

ESPECIALISTA : ING. ELVISH GUEVARA CASTAÑEDA

FECHA: JUNIO 2023

UNIDAD DE MANTENIMIENTO Y SERVICIOS GENERALES

LAMINA:

IS-DP-01