



MP-01

- MAMPARA DE CRISTAL TEMPLADO INCOLORO DE 8mm CON MARCO DE ALUMINIO.
- PUERTA ABATIBLE DE CRISTAL TEMPLADO INCOLORO DE 10mm.
- ACCESORIOS DE ALUMINIO.

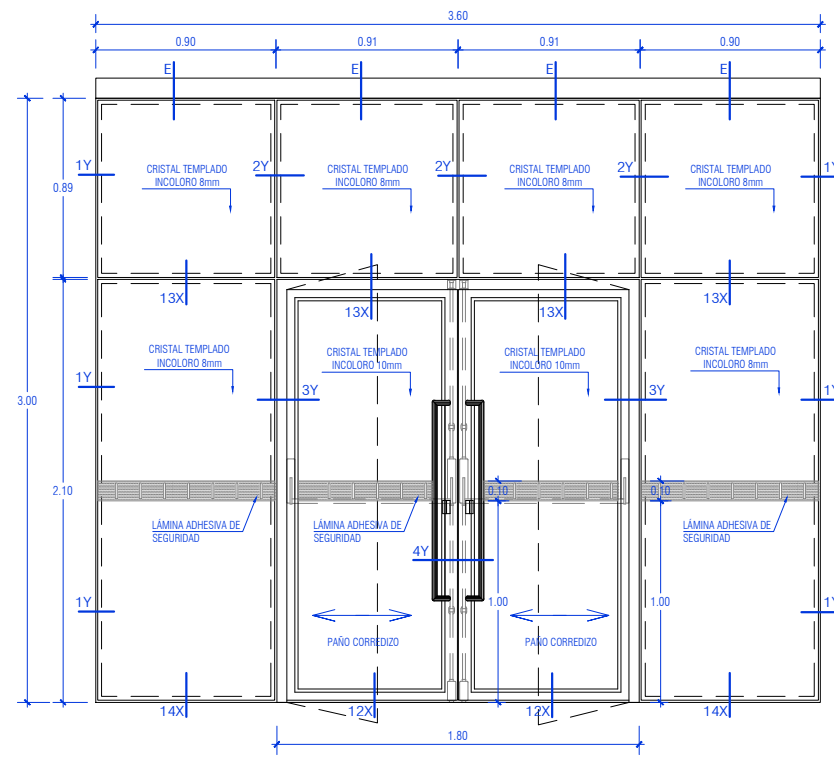


MP-02

- MAMPARA DE CRISTAL TEMPLADO INCOLORO DE 8mm CON MARCO DE ALUMINIO.
- PUERTA ABATIBLE DE CRISTAL TEMPLADO INCOLORO DE 10mm.
- ACCESORIOS DE ALUMINIO.

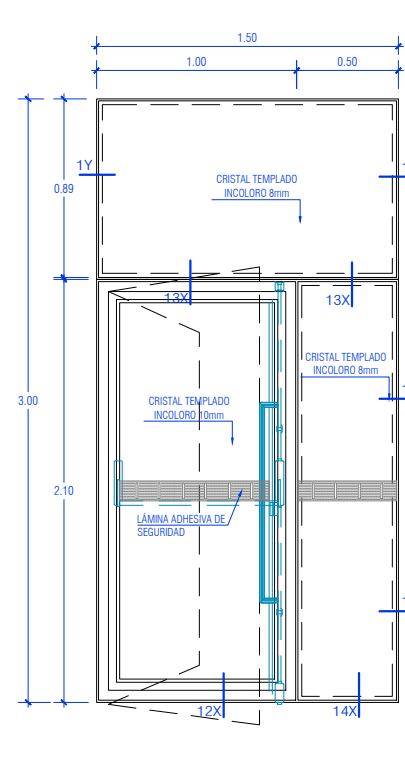


MP-05

- MAMPARA DE CRISTAL TEMPLADO INCOLORO DE 8mm CON MARCO DE ALUMINIO.
- PUERTA ABATIBLE DE CRISTAL TEMPLADO INCOLORO DE 10mm.
- ACCESORIOS DE ALUMINIO.

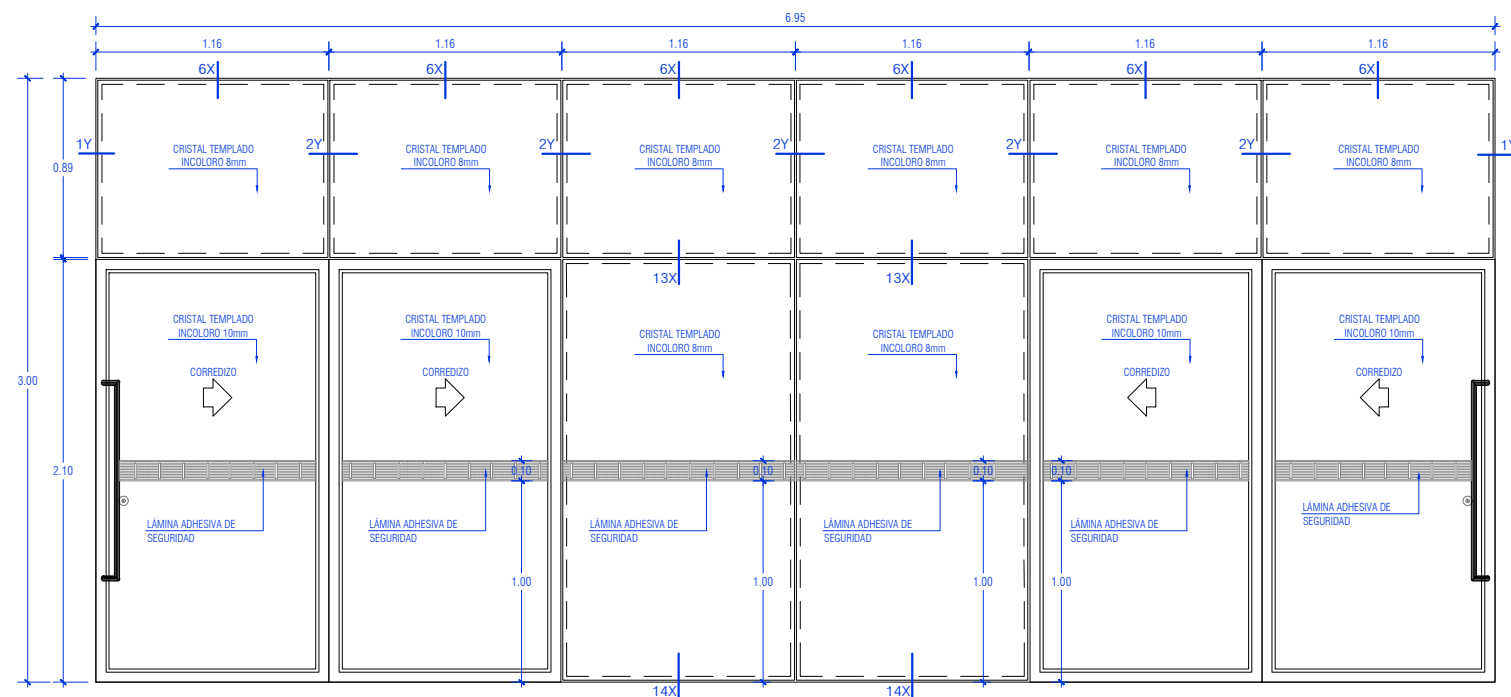


MP-03

- MAMPARA DE CRISTAL TEMPLADO INCOLORO DE 8mm CON MARCO DE ALUMINIO.
- PUERTA ABATIBLE DE CRISTAL TEMPLADO INCOLORO DE 10mm.
- ACCESORIOS DE ALUMINIO.

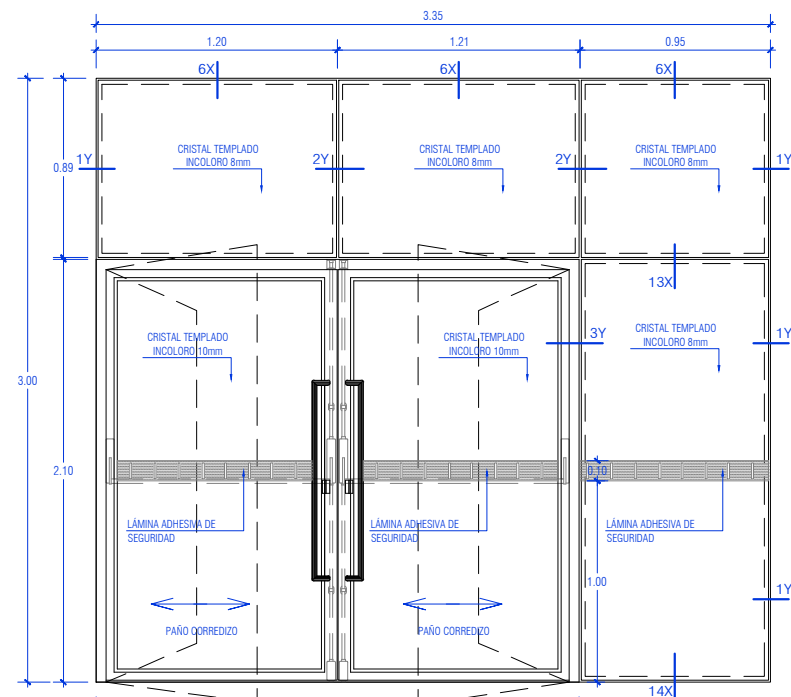


MP-04


- MAMPARA DE CRISTAL TEMPLADO INCOLORO DE 8mm CON MARCO DE ALUMINIO.
- PUERTA ABATIBLE DE CRISTAL TEMPLADO INCOLORO DE 10mm.
- ACCESORIOS DE ALUMINIO.

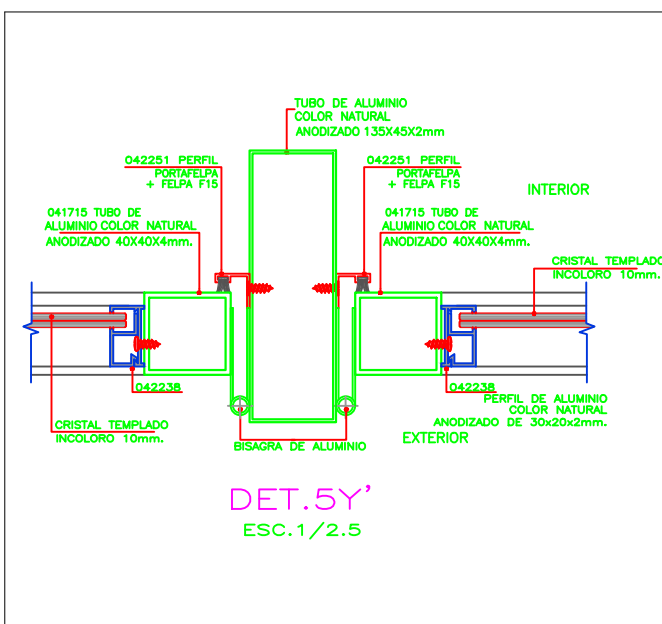


DET.5Y
ESC.1/2.5

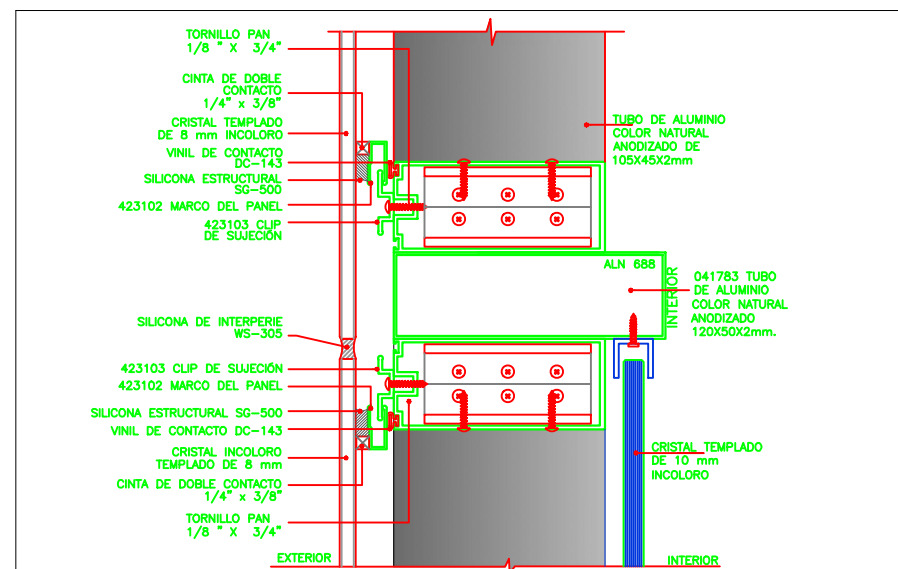


DET.13X
ESC.1/2.5

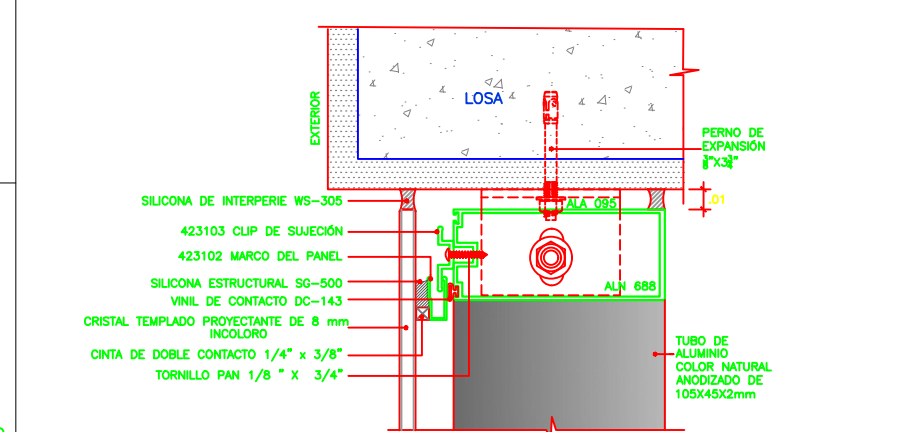

DET.6X
ESC.1/2.5
ENCUENTRO PORTAL

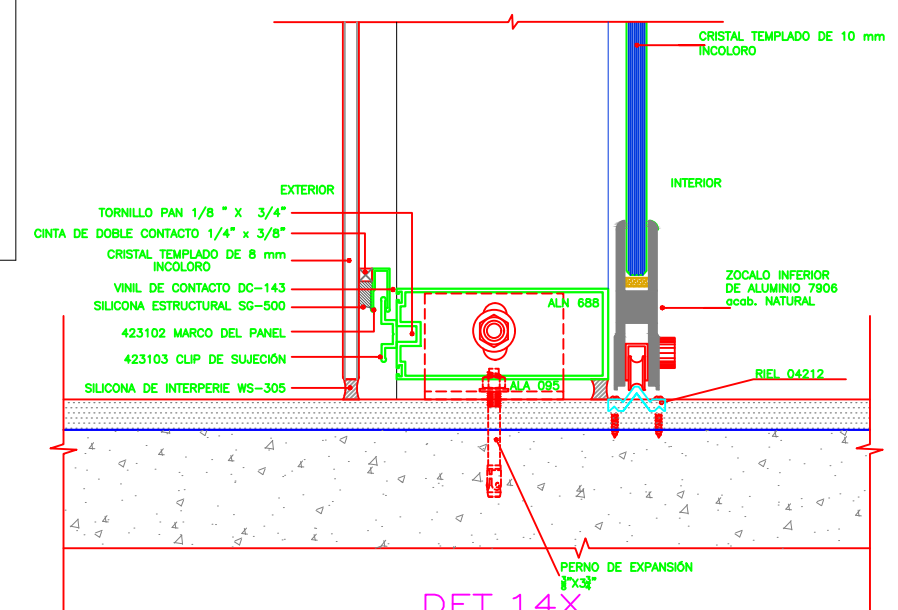


DET.14X
ESC.1/2.5

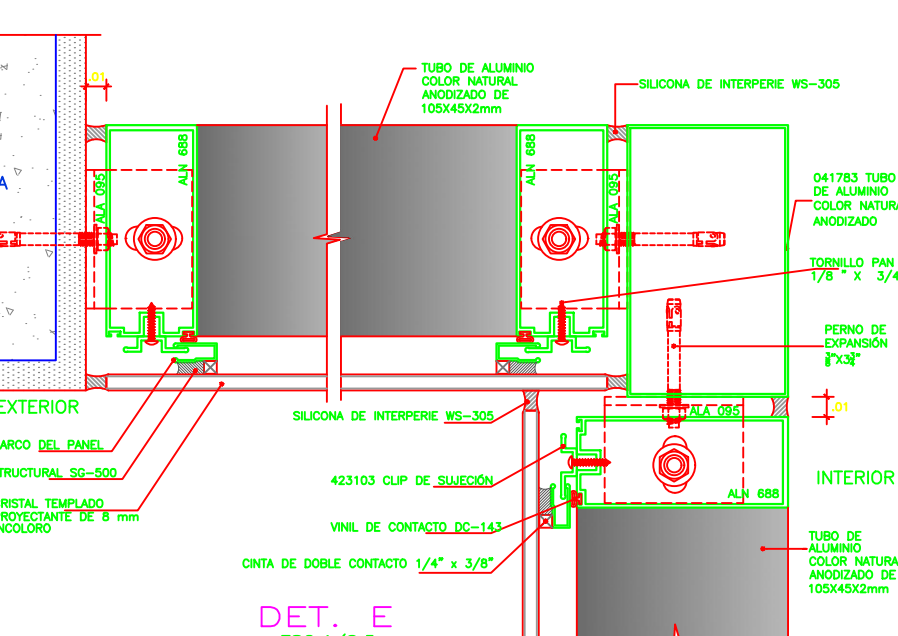


DET. E
ESC.1/2.5


CUADRO DE VANOS - MAMPARAS					
CODIGO	TIPO	ANCHO	ALTO	ALFEIZAR	AMBIENTES
MP-01	ABATIBLE	6.95	3.00	-	INGRESO PRINCIPAL
MP-02	ABATIBLE	3.60	3.00	-	INGRESOS LATERALES
MP-03	CORREDIZA	6.95	3.00	-	INGRESO POSTERIOR
MP-04	ABATIBLE	3.35	3.00	-	INGRESO URGENCIA Y EMERGENCIA
MP-05	ABATIBLE	1.50	3.00	-	INGRESO HALL

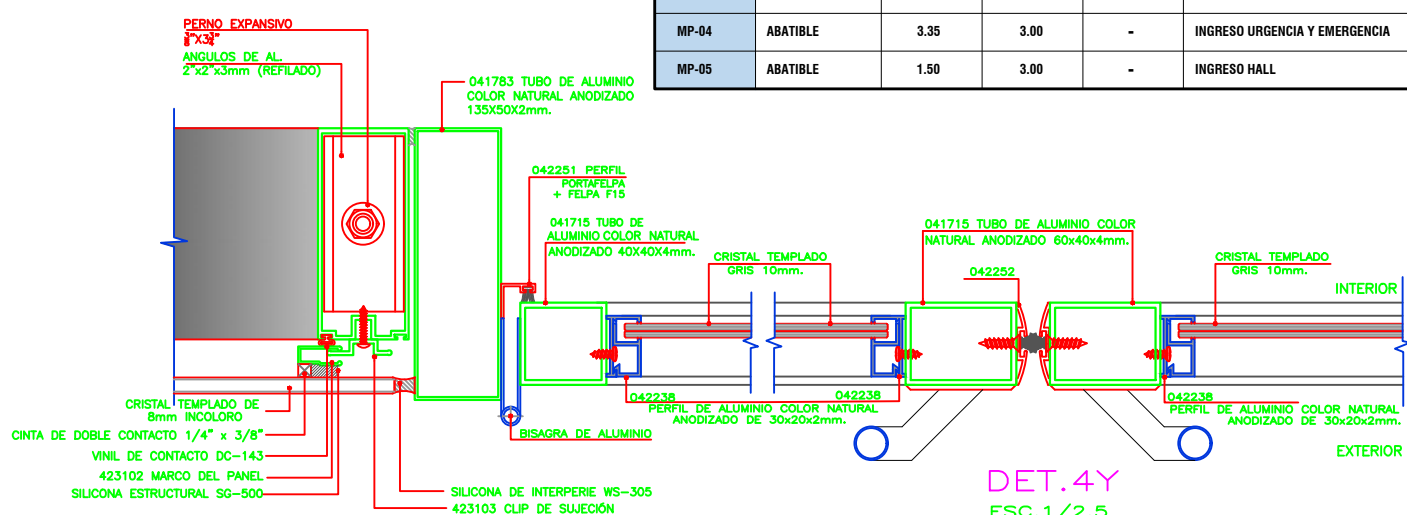


DET.3Y
ESC.1/2.5
ENCUENTRO PUERTA MAMPARA

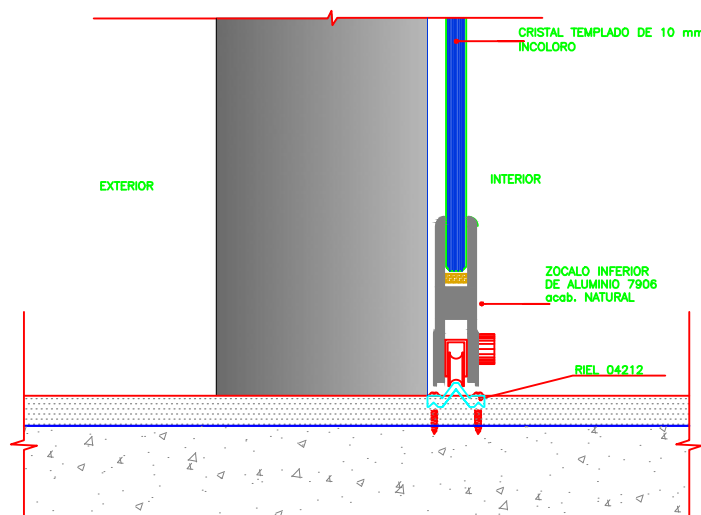

DET.12X
ESC.1/2.5

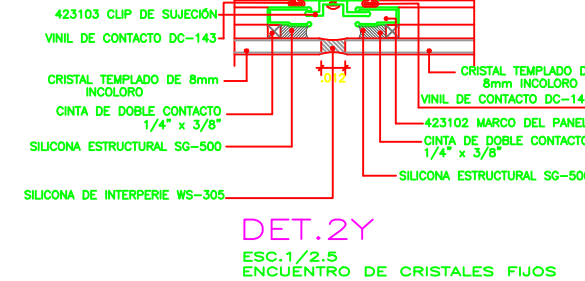

DET.2Y
ESC.1/2.5
ENCUENTRO DE CRISTALES FIJOS

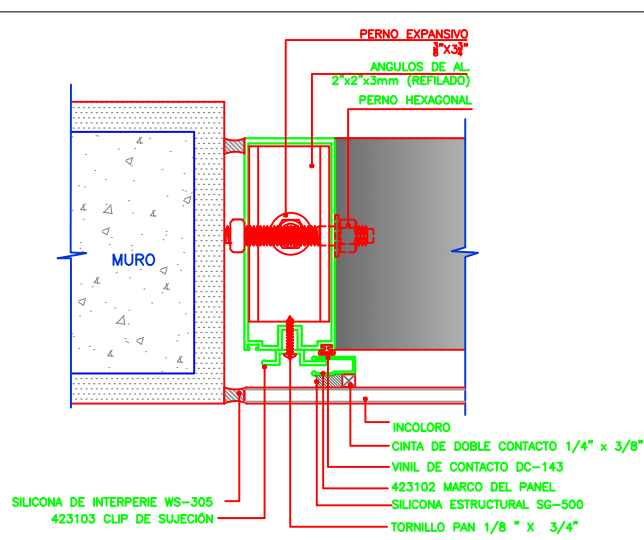

DET.1Y
ESC.1/2.5
ENCUENTRO MURO