



BLOQUE A Cobertura

ESC.: 1/50

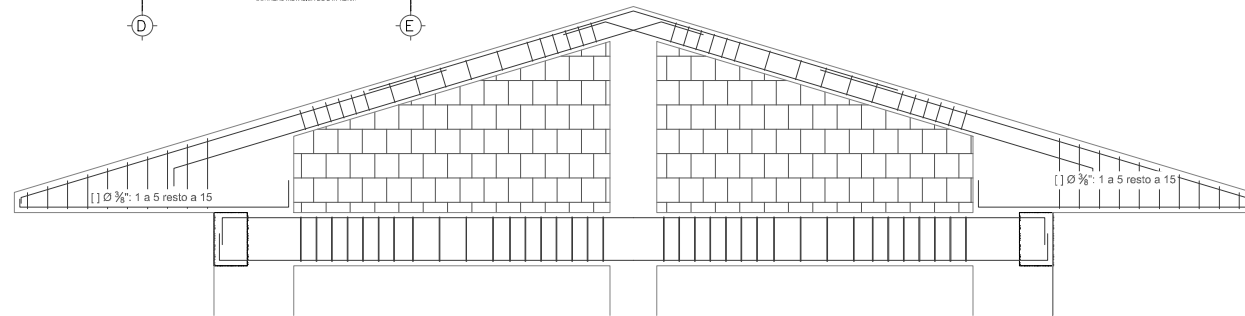


ESTRUCTURA DE CONCRETO ARMADO PARA SOPORTE

ESC. 1/20

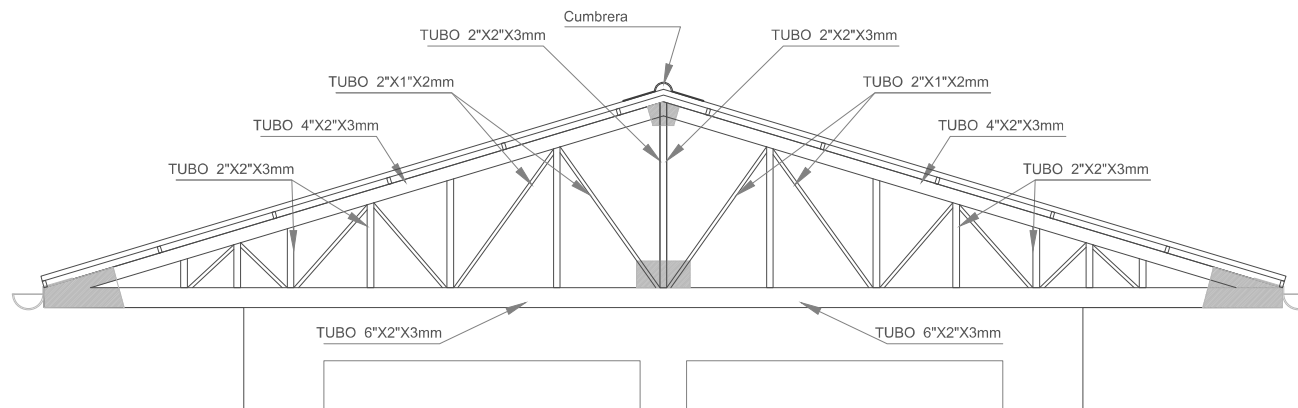

DETALLE DE ESTRUCTURA METÁLICA DE SOPORTE

ESC. 1/20

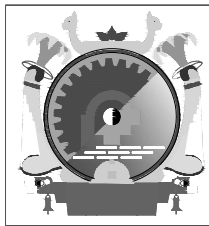

PROYECTO:

MEJORAMIENTO DEL
SERVICIO EDUCATIVO DE
NIVEL INICIAL ESCOLARIZADO
EN LA I.E.I. LLUNGO,
DISTRITO DE ATUNCOLLA,
PROVINCIA DE PUNO - PUNO

DEPARTAMENTO: PUNO

PROVINCIA: PUNO

DISTRITO: ATUNCOLLA

LOCALIDAD: LLUNGO

FIRMA Y SELLO:

JEFE DE PROYECTO

PROYECTISTA

ESPECIALIDAD:

ESTRUCTURA

PLANO:

VIGAS Y COBERTURA
-PLANTA Y DETALLE BLOQUE A

FECHA:


AGOSTO 2022

ESCALA:


INDICADA

LÁMINA:


E-05

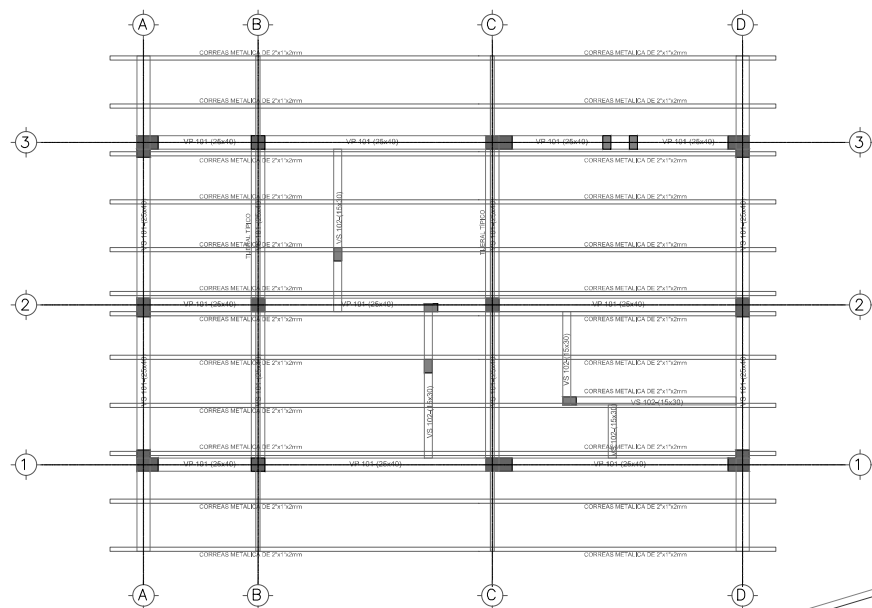



**BLOQUE C
Cobertura**
ESC.: 1/50

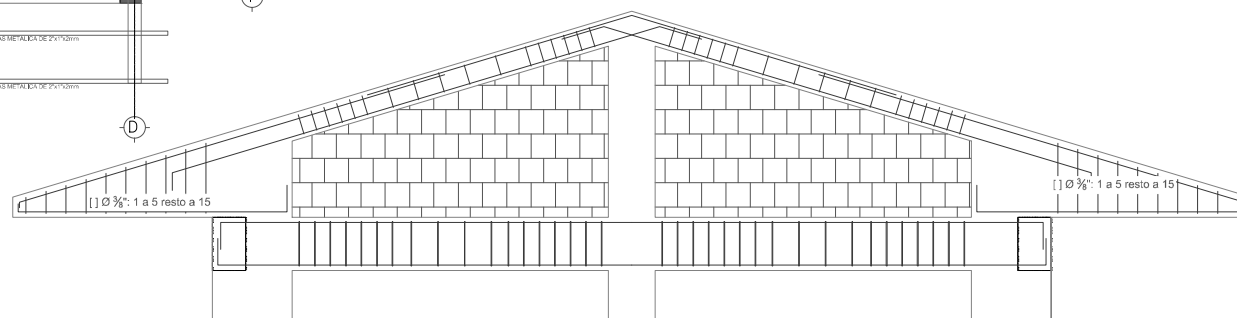

ESTRUCTURA DE CONCRETO ARMADO PARA SOPORTE
ESC. 1/20

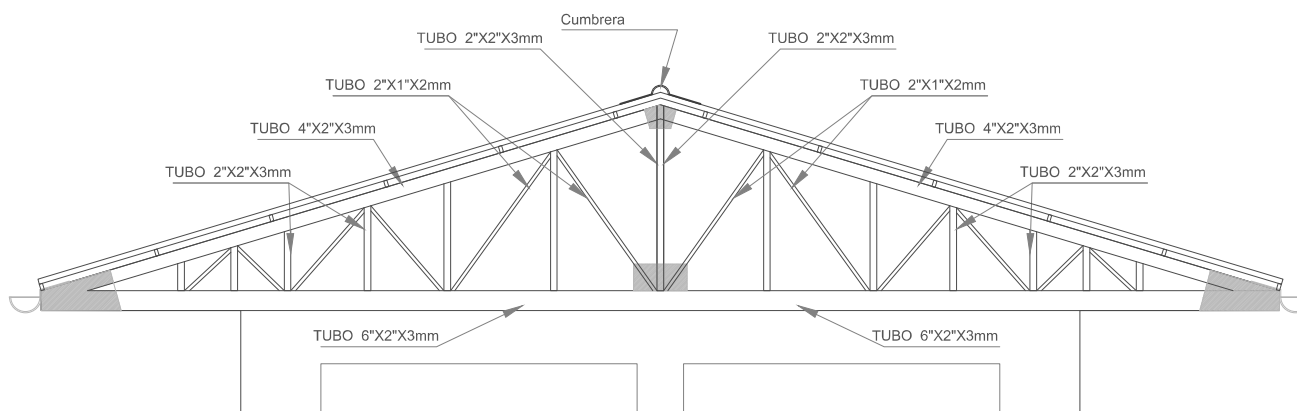

DETALLE DE ESTRUCTURA METÁLICA DE SOPORTE
ESC. 1/20

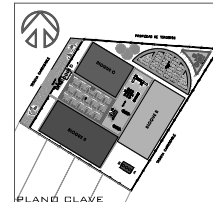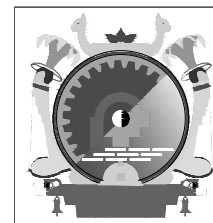

PROYECTO:
MEJORAMIENTO DEL
SERVICIO EDUCATIVO DE
NIVEL INICIAL ESCOLARIZADO
EN LA I.E.I. LLUNGO,
DISTRITO DE ATUNCOLLA,
PROVINCIA DE PUNO - PUNO

DEPARTAMENTO: PUNO
PROVINCIA: PUNO
DISTRITO: ATUNCOLLA
LOCALIDAD: LLUNGO

FIRMA Y SELLO:

JEFE DE PROYECTO

PROYECTISTA

ESPECIALIDAD:

ESTRUCTURA

PLANO:

VIGAS Y COBERTURA
-PLANTA Y DETALLE BLOQUE C

FECHA:



AGOSTO 2022

ESCALA:

INDICADA

LÁMINA:

E-16

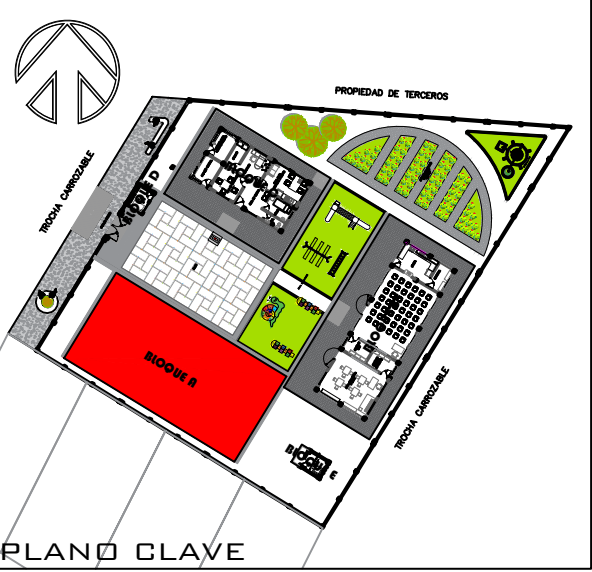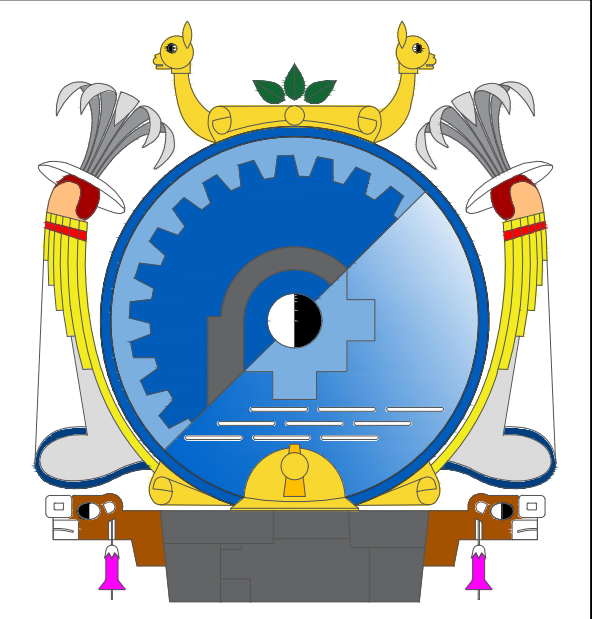

PROYECTO:

MEJORAMIENTO DEL
SERVICIO EDUCATIVO DE
NIVEL INICIAL ESCOLARIZADO
EN LA I.E.I. LLUNGO,
DISTRITO DE ATUNCOLLA,
PROVINCIA DE PUNO - PUNO

DEPARTAMENTO: PUNO

PROVINCIA: PUNO

DISTRITO: ATUNCOLLA

LOCALIDAD: LLUNGO

FIRMA Y SELLO:

JEFE DE PROYECTO

PROYECTISTA

ESPECIALIDAD:

ARQUITECTURA

PLANO: BLOQUE: A

PLANO DE TECHO

FECHA:


AGOSTO 2022

ESCALA:

INDICADA

LÁMINA:

A-02

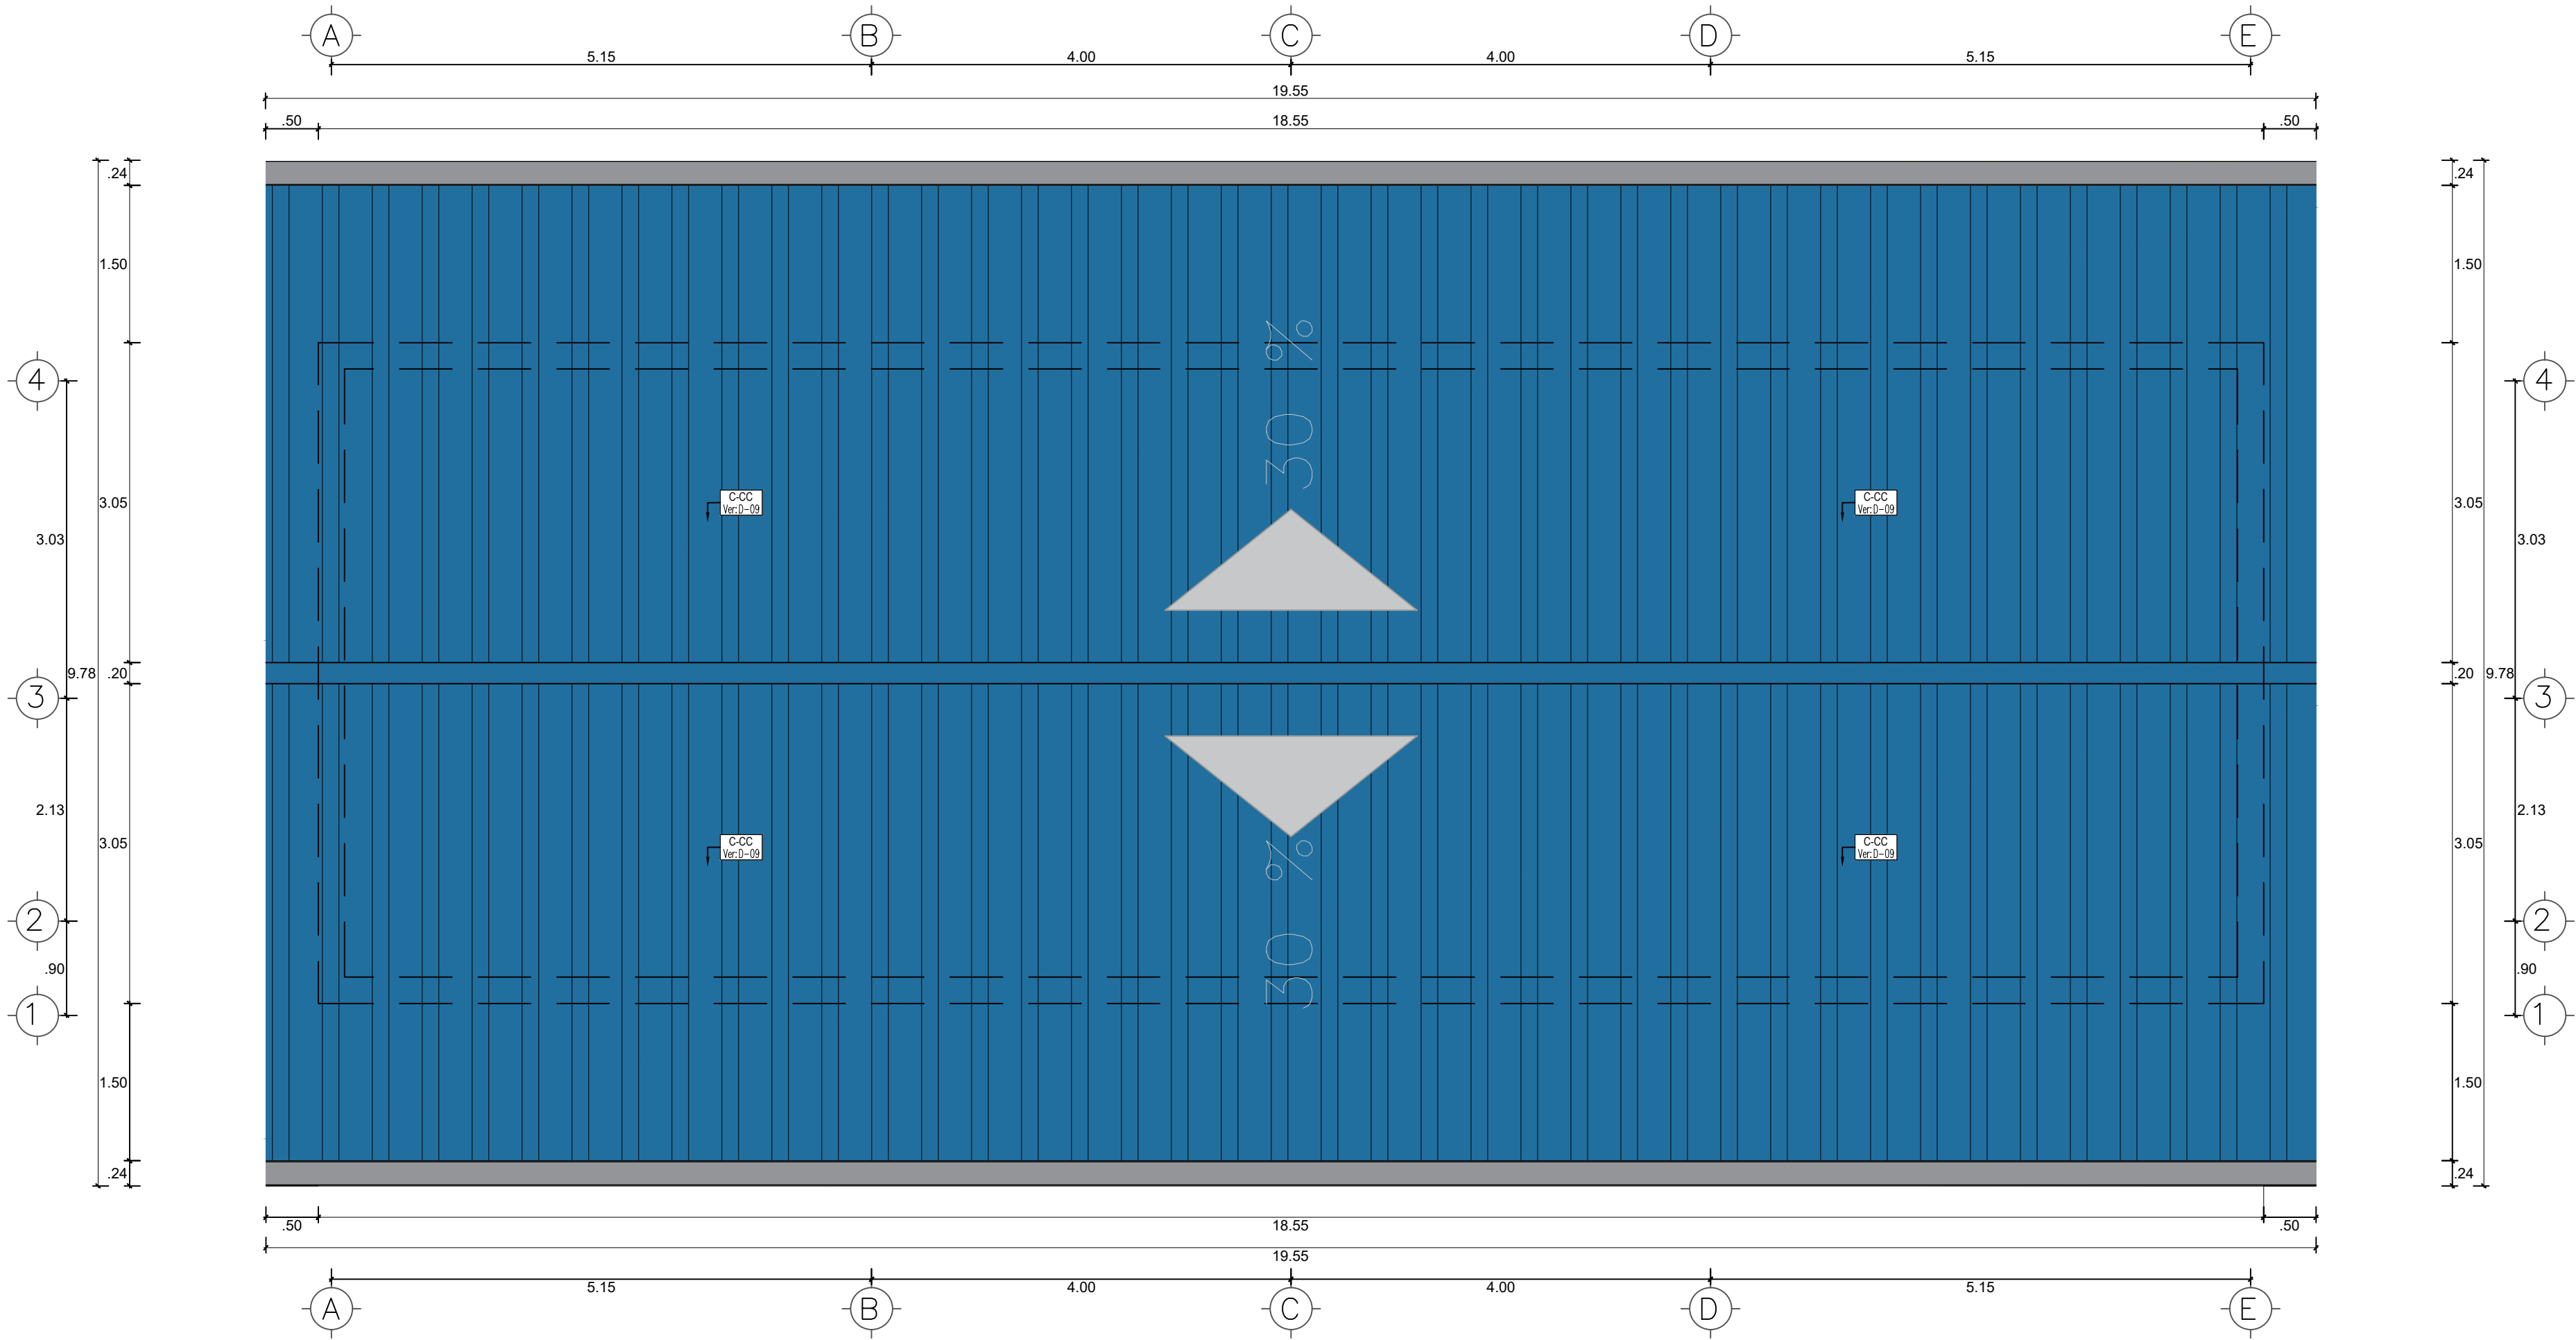

BLOQUE A
Plano de techos
Esc.: 1/50

LEYENDA DE ACABADOS I.E.I. Nº 1248 LLUNGO			
MATERIAL	CÓDIGO	TIPO DE MATERIAL	Nº DETALLE
PISOS	P-MM	Piso Madera Machihembrado Pulido Laqueado	D-01
	P-CA	Piso de Cerámica Antideslizante 30 x 30	D-02
VEREDAS	P-CP	Piso de Cemento Pulido acabado coloreado	D-03
CONTRAZOCALO	C-C	Contrazocalo de cemento H=0.30m	D-04
	Z-C	Contrazocalo de Cerámica 30 x 30cm. H=1.80m	D-05
	C-M	Contrazocalo de Madera H=0.10m	D-06
COLUMNAS, COLUMNETAS, VIGAS	RT-FP	Revoque/Tarrajón Fratchado y Pintado	D-07
FALSO CIELO RASO	F-BFM	Baldosa Fibra Mineral 0.60 x 0.60m e=6mm	D-08
COBERTURA	C-CC	Cobertura con Calamen tipo "T"	D-09
MUROS	M-MG	Ladrillo para muro de agua, tarrajado, pintado 2 manos según detalle	D-10
	M-MC	Ladrillo para muro de cabeza, tarrajado, pintado 2 manos según detalle	D-11
PINTURA EN MUROS	P-EXT	Pintura latex exterior 2 manos	D-12
	P-INT	Pintura latex interior 2 manos	D-13

P-INT
Ver. 2-13

P-EXT
Ver. 2-12

M-MC
Ver. 2-11

M-MG
Ver. 2-10

F-BFM
Ver. 2-08

RT-FP
Ver. 2-07

C-M
Ver. 2-06


Z-C
Ver. 2-05

C-C
Ver. 2-04


P-CP
Ver. 2-03

P-CA
Ver. 2-02


P-MM
Ver. 2-01

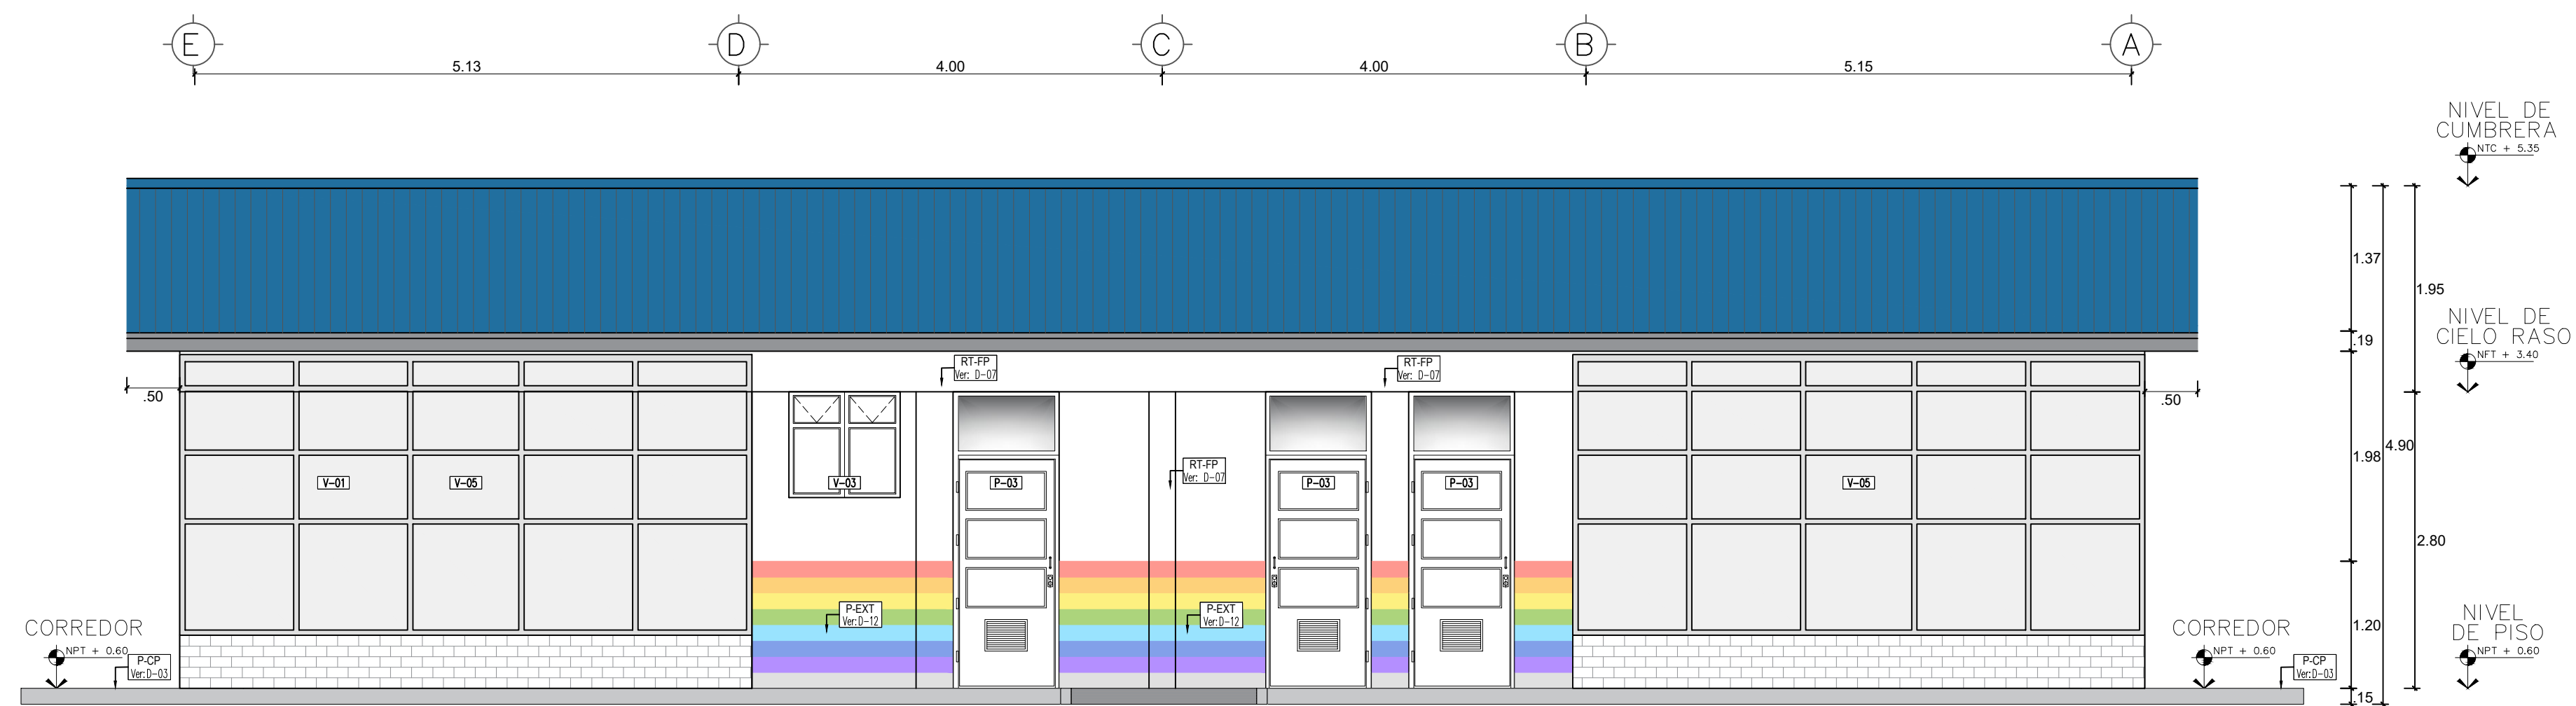

BLOQUE A
Elevación frontal
ESC.: 1/50

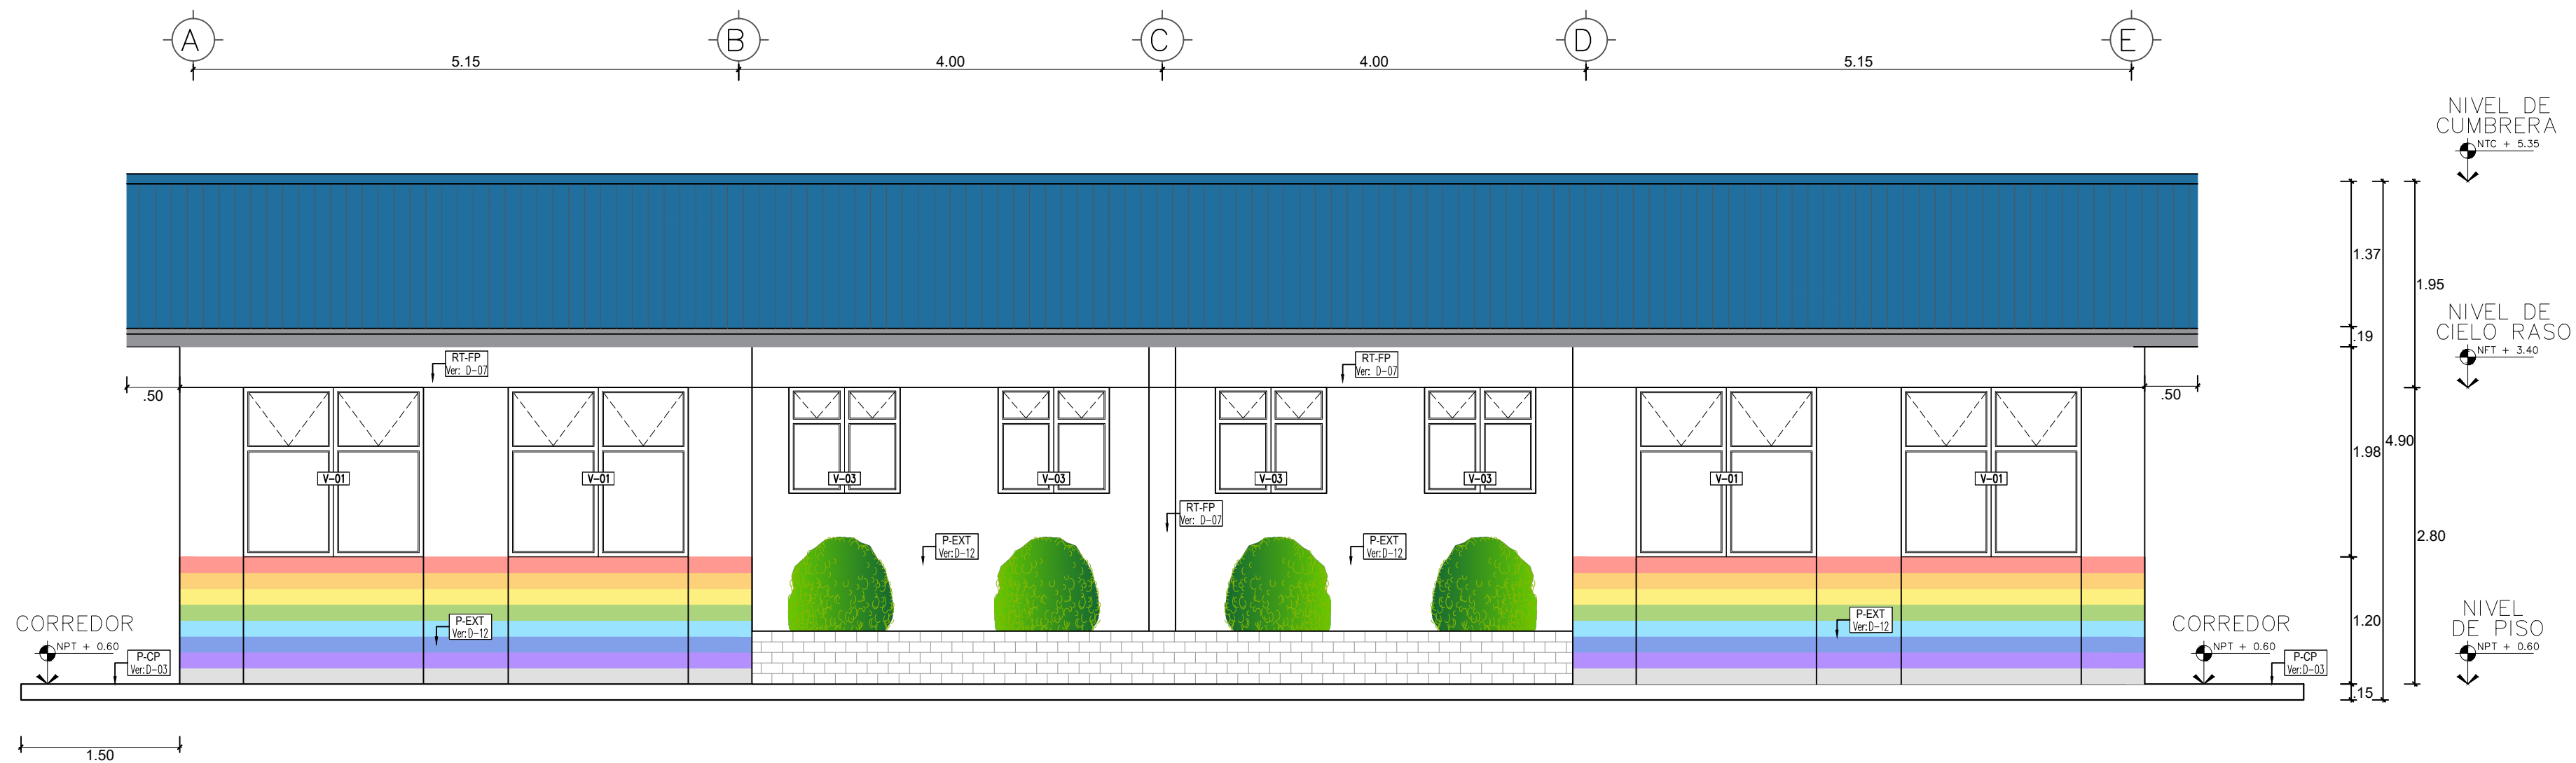

BLOQUE A
Elevación posterior
ESC.: 1/50


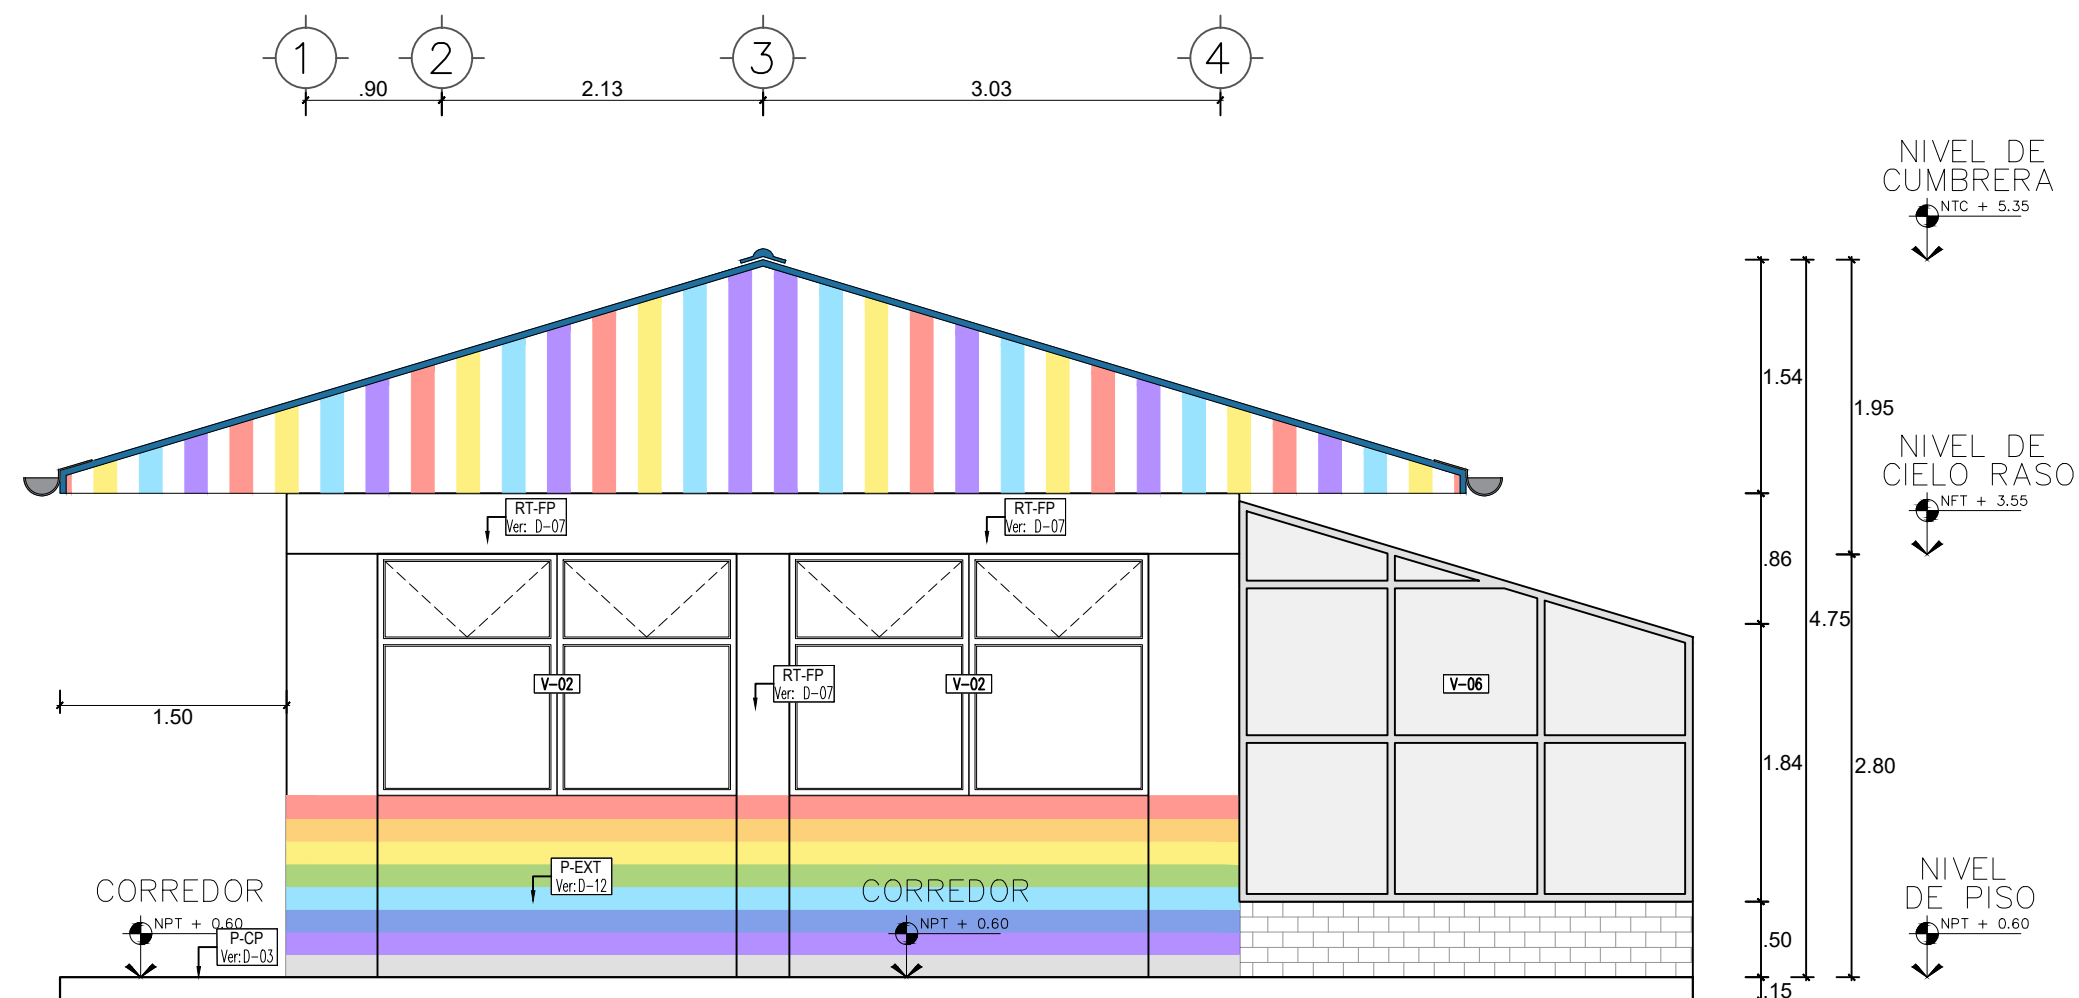


BLOQUE A
Elevación lateral
ESC.: 1/50

CUADRO DE VANOS - BLOQUE A				
TIPO	CANT.	ANCHO	ALTO	DESCRIPCIÓN
P-01	02	1.20	2.80	Puerta de madera con sobreluz apertura de 180°
P-02	02	0.90	2.80	Puerta de madera con sobreluz apertura de 90°
P-03	03	1.00	2.80	Puerta de madera con sobreluz apertura de 90°
P-04	01	0.80	2.80	Puerta de madera con sobreluz apertura de 90°

CUADRO DE VANOS - BLOQUE A					
TIPO	CANT.	ANCHO	ALTO	ALFEIZAR	DESCRIPCIÓN
V-01	06	1.70	1.60	1.20	Ventana de metal y vidrio
V-02	04	2.38	1.60	1.20	Ventana de metal y vidrio
V-03	05	1.05	1.00	1.80	Ventana de metal y vidrio
V-04	01	0.60	1.00	1.80	Ventana de metal y vidrio
V-05	02	5.25	2.65	0.50	Muro cortina vidrio laminado de 6 mm
V-06	02	3.00	2.65	0.50	Muro cortina vidrio laminado de 6 mm

LEYENDA DE ACABADOS I.E.I. Nº 1248 LLUNGO			
MATERIAL	CÓDIGO	TIPO DE MATERIAL	Nº DETALLE
PISOS	P-MM	Piso Madera Macihembrado Pulido Laqueado	D-01
	P-CA	Piso de Cerámicas Antideslizante 30 x 30	D-02
VEREDAS	P-CP	Piso de Cerámicas Pulido acabado colorado	D-03
	C-C	Contrazocalo de cemento H=0.30m	D-04
CONTRAZOCALO	Z-C	Contrazocalo de Cerámica 30 x 30cm. H=0.30m	D-05
	C-M	Contrazocalo de Madera H=0.10m	D-06
COLUMNAS, COLUMNETAS,VIGAS	RT-FP	Revoque/Tarrajeo Fratchado y Pintado	D-07
	F-BFM	Balasa Fibra Mineral 0.50 x 0.50m e=4mm	D-08
FALSO CIELO RASO	C-CC	Cobertura con Calentón Tipo "T"	D-09
COBERTURA	M-MS	Ladrillo para muro de caga, tarrajado, pintado 2 manos según detalle	D-10
MUROS	M-MC	Ladrillo para muro de cabeza, tarrajado, pintado 2 manos según detalle	D-11
	P-EXT	Pintura latex exterior 2 manos	D-12
PINTURA EN MUROS	P-INT	Pintura latex interior 2 manos	D-13

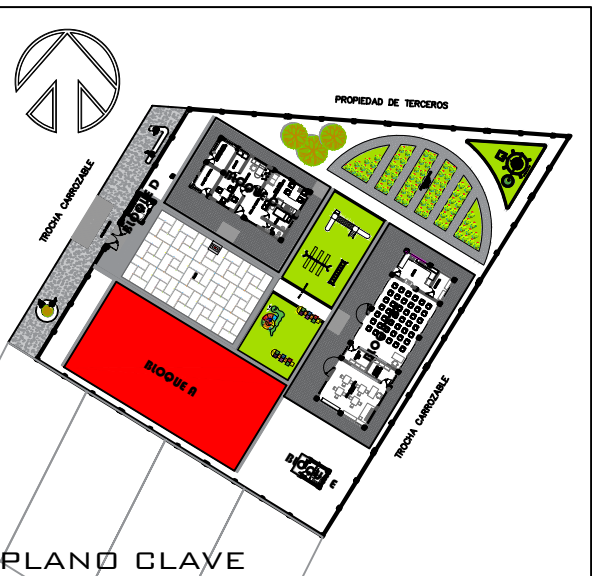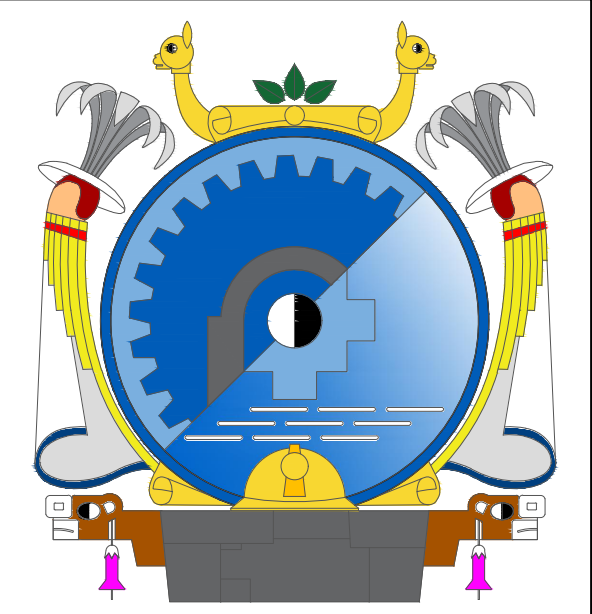

PROYECTO:
MEJORAMIENTO DEL
SERVICIO EDUCATIVO DE
NIVEL INICIAL ESCOLARIZADO
EN LA I.E.I. LLUNGO,
DISTRITO DE ATUNCOLLA,
PROVINCIA DE PUNO - PUNO

DEPARTAMENTO: PUNO
PROVINCIA: PUNO
DISTRITO: ATUNCOLLA
LOCALIDAD: LLUNGO

FIRMA Y SELLO:

JEFE DE PROYECTO

PROYECTISTA

ESPECIALIDAD:
ARQUITECTURA



PLANO: BLOQUE: A

ELEVACIÓN FRONTAL
ELEVACIÓN POSTERIOR
ELEVACIÓN LATERAL

FECHA:
AGOSTO 2022

ESCALA:
INDICADA

LÁMINA:
A-04

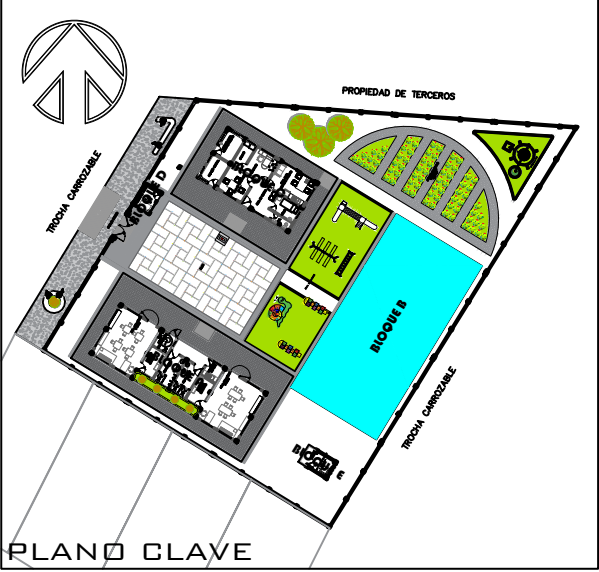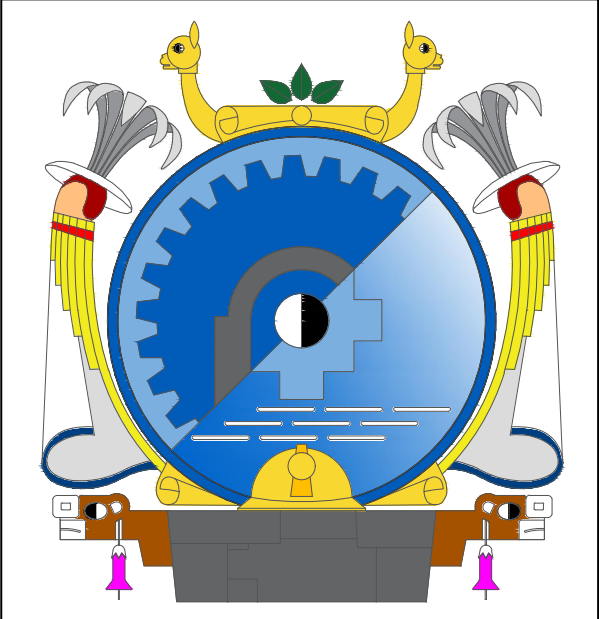

PROYECTO:

MEJORAMIENTO DEL
SERVICIO EDUCATIVO DE
NIVEL INICIAL ESCOLARIZADO
EN LA I.E.I. LLUNGO,
DISTRITO DE ATUNCOLLA,
PROVINCIA DE PUNO - PUNO

DEPARTAMENTO: PUNO

PROVINCIA: PUNO

DISTRITO: ATUNCOLLA

LOCALIDAD: LLUNGO

FIRMA Y SELLO:

JEFE DE PROYECTO

PROYECTISTA

PROYECTISTA

ESPECIALIDAD:

ARQUITECTURA

PLANO: BLOQUE: B

PLANO DE TECHO

FECHA:


AGOSTO 2022

ESCALA:

INDICADA


LÁMINA:


A-06

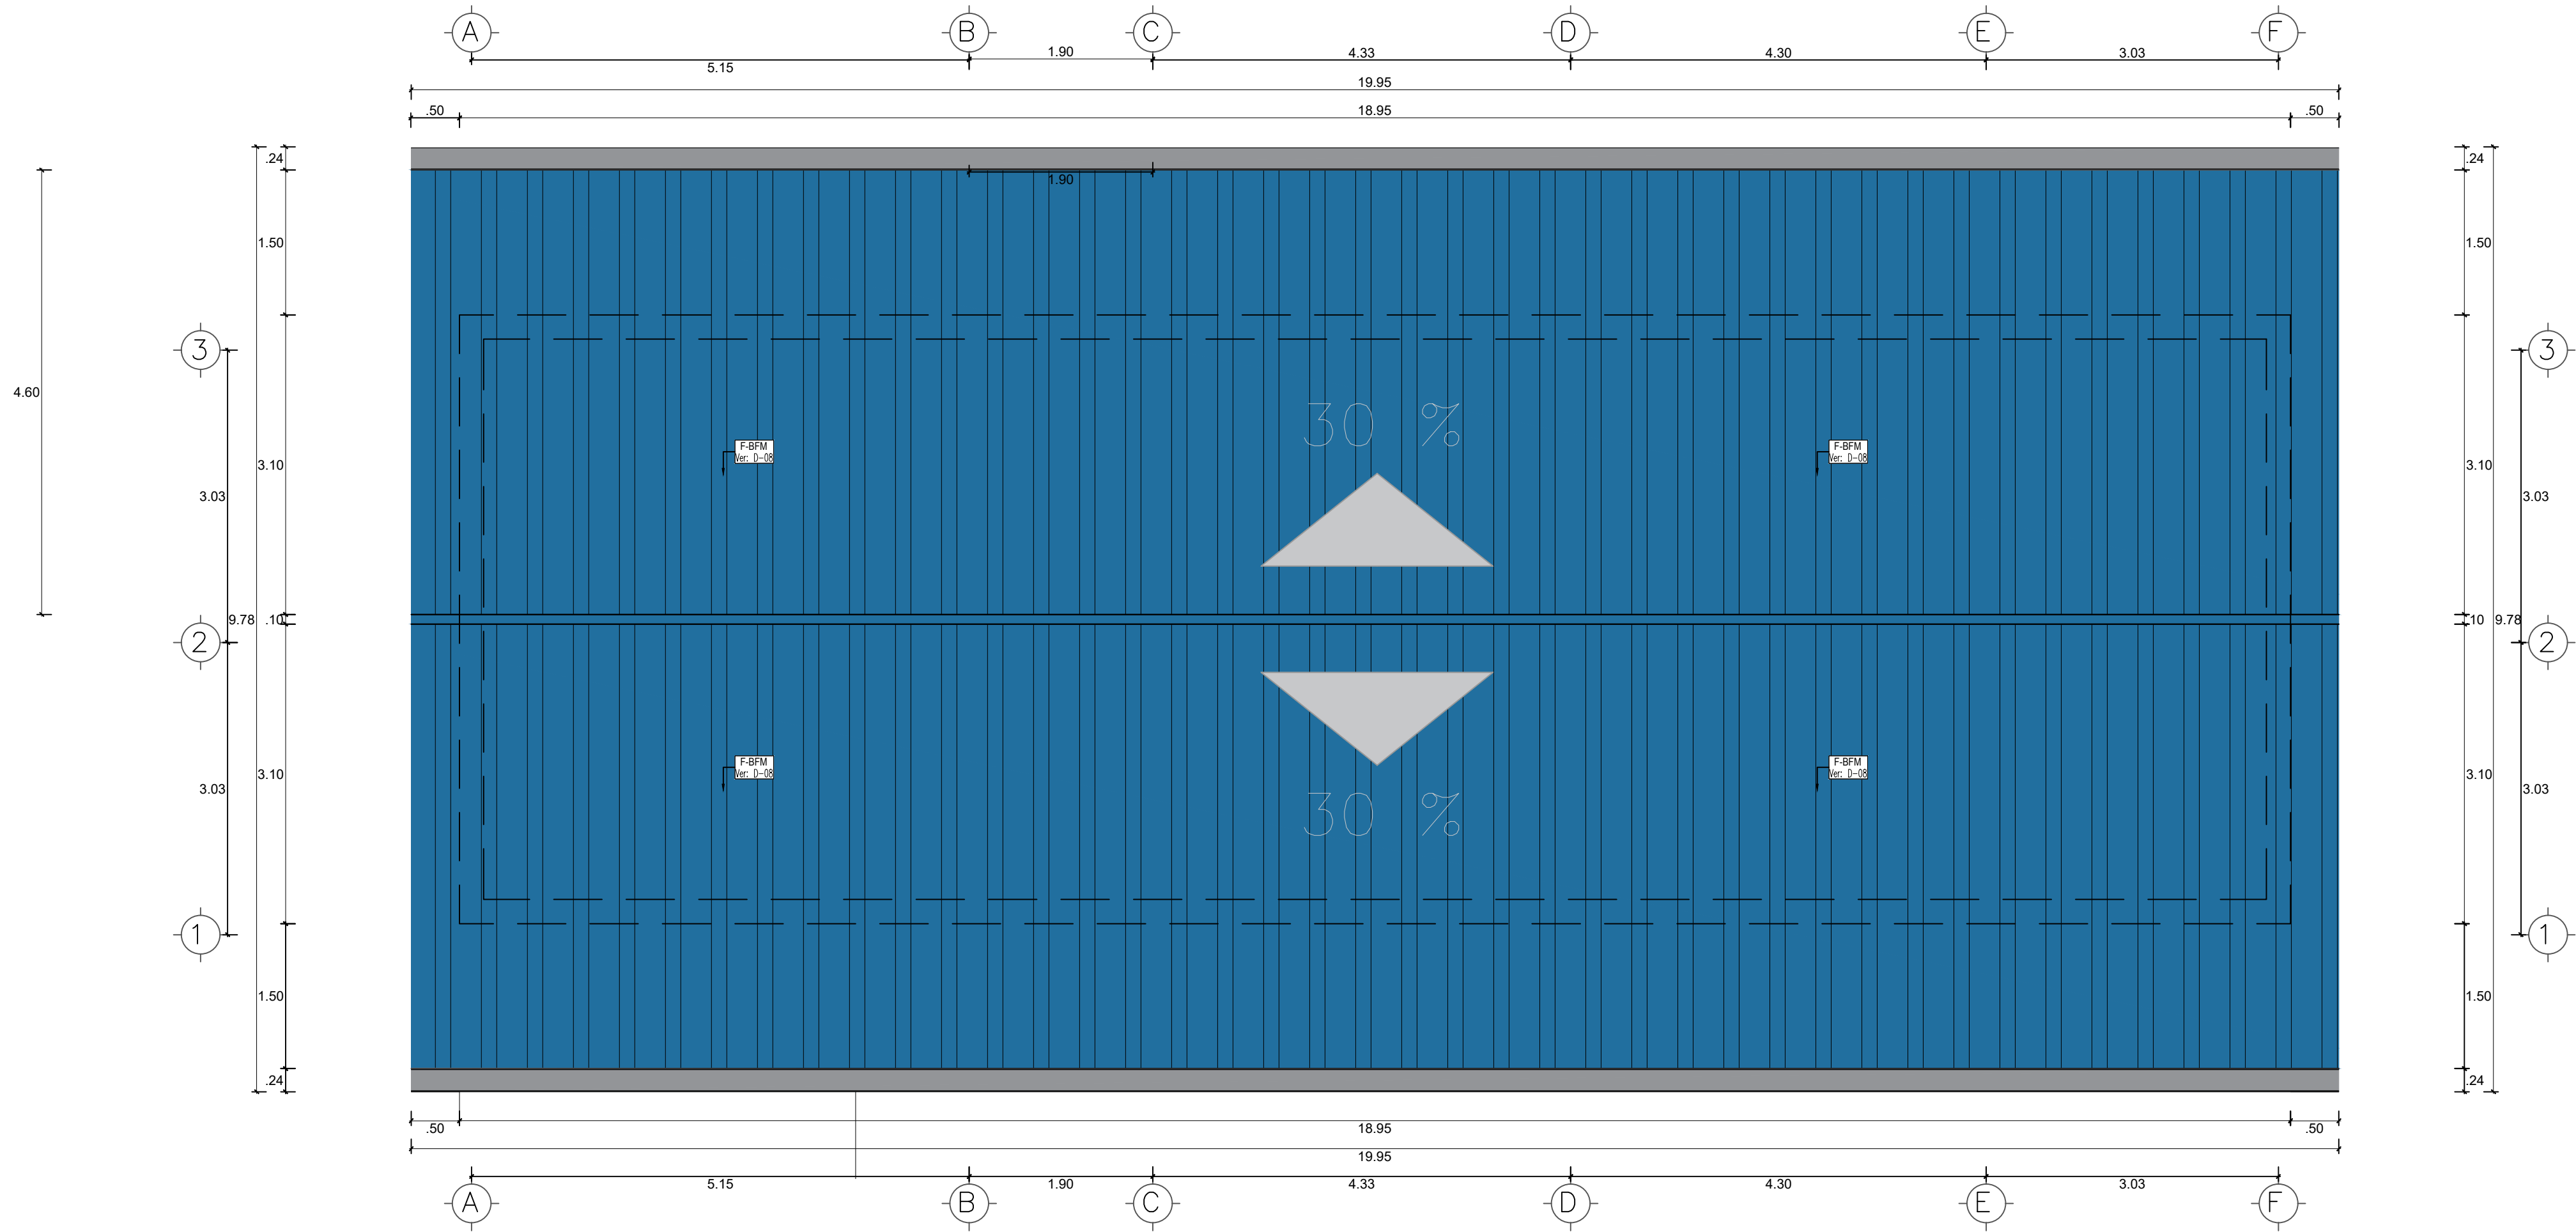


BLOQUE B
Plano de techos
ESC.: 1/50

LEYENDA DE ACABADOS I.E.I. Nº 1248 LLUNGO			
MATERIAL	CÓDIGO	TIPO DE MATERIAL	Nº DETALLE
PISOS	P-MM	Piso Madera Macchembrado Pulido Laqueado	D-01
	P-CA	Piso de Cerámica Antideslizante 30 x 30	D-02
VEREDAS	P-CP	Piso de Cemento Pulido acabado coloreado	D-03
CONTRAZOCALO	C-C	Contrazocalo de cemento H=0.30m	D-04
	Z-C	Contrazocalo de Cerámica 30 x 30cm. H=0.80m	D-05
	C-M	Contrazocalo de Madera H=0.03m	D-06
COLUNAS, COLUMNETAS,VIGAS	RT-FP	Revoque/Terrazas Frataschado y Pintado	D-07
FALSO CIELO RASO	F-BPM	Baldosa Fibra Mineral 0.60 x 0.60m e=4mm	D-08
COBERTURA	C-CC	Cobertura con Calaminón Tipo "T"	D-09
MUROS	M-MS	Ladrillo para muro de soga, terraplenado, pintado 2 manos según detalle	D-10
	M-MC	Ladrillo para muro de cabeza, terraplenado, pintado 2 manos según detalle	D-11
PINTURA EN MUROS	P-EXT	Pintura latex exterior 2 manos	D-12
	P-INT	Pintura latex interior 2 manos	D-13

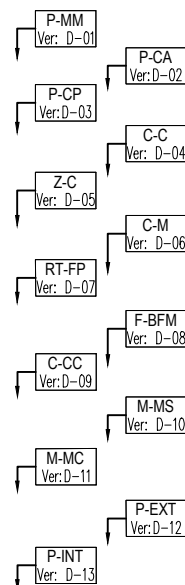

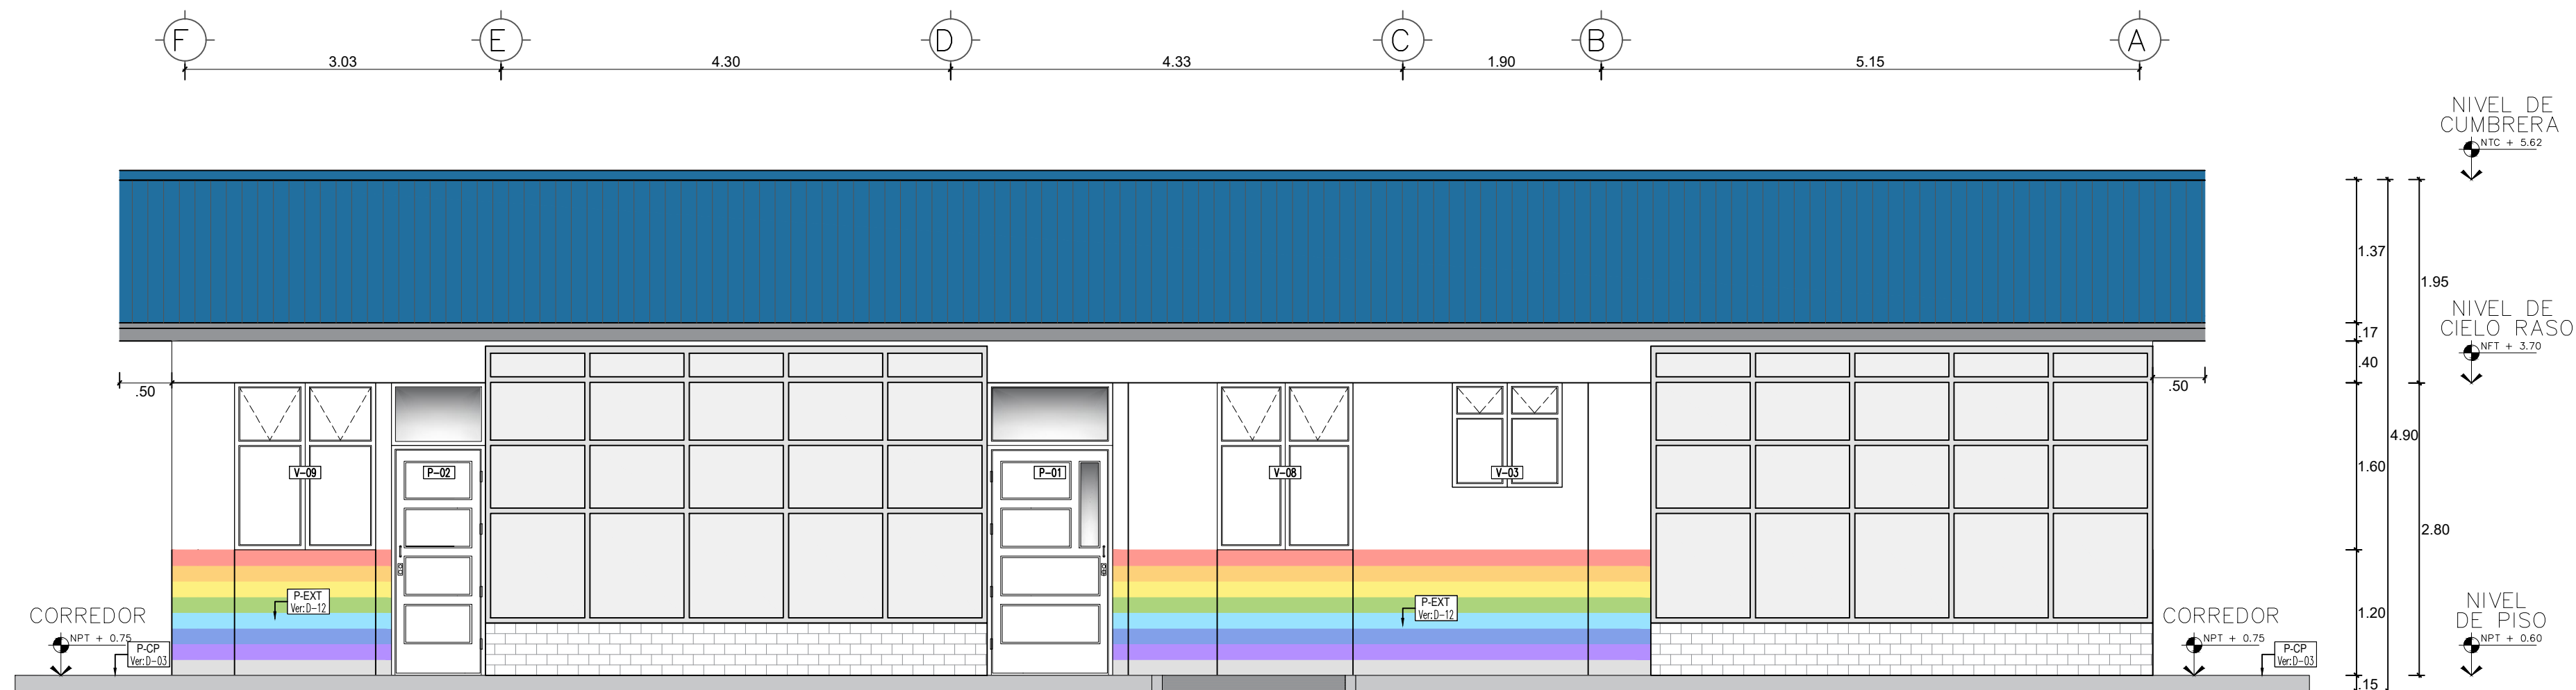

BLOQUE B
Elevación frontal
ESC.: 1/50



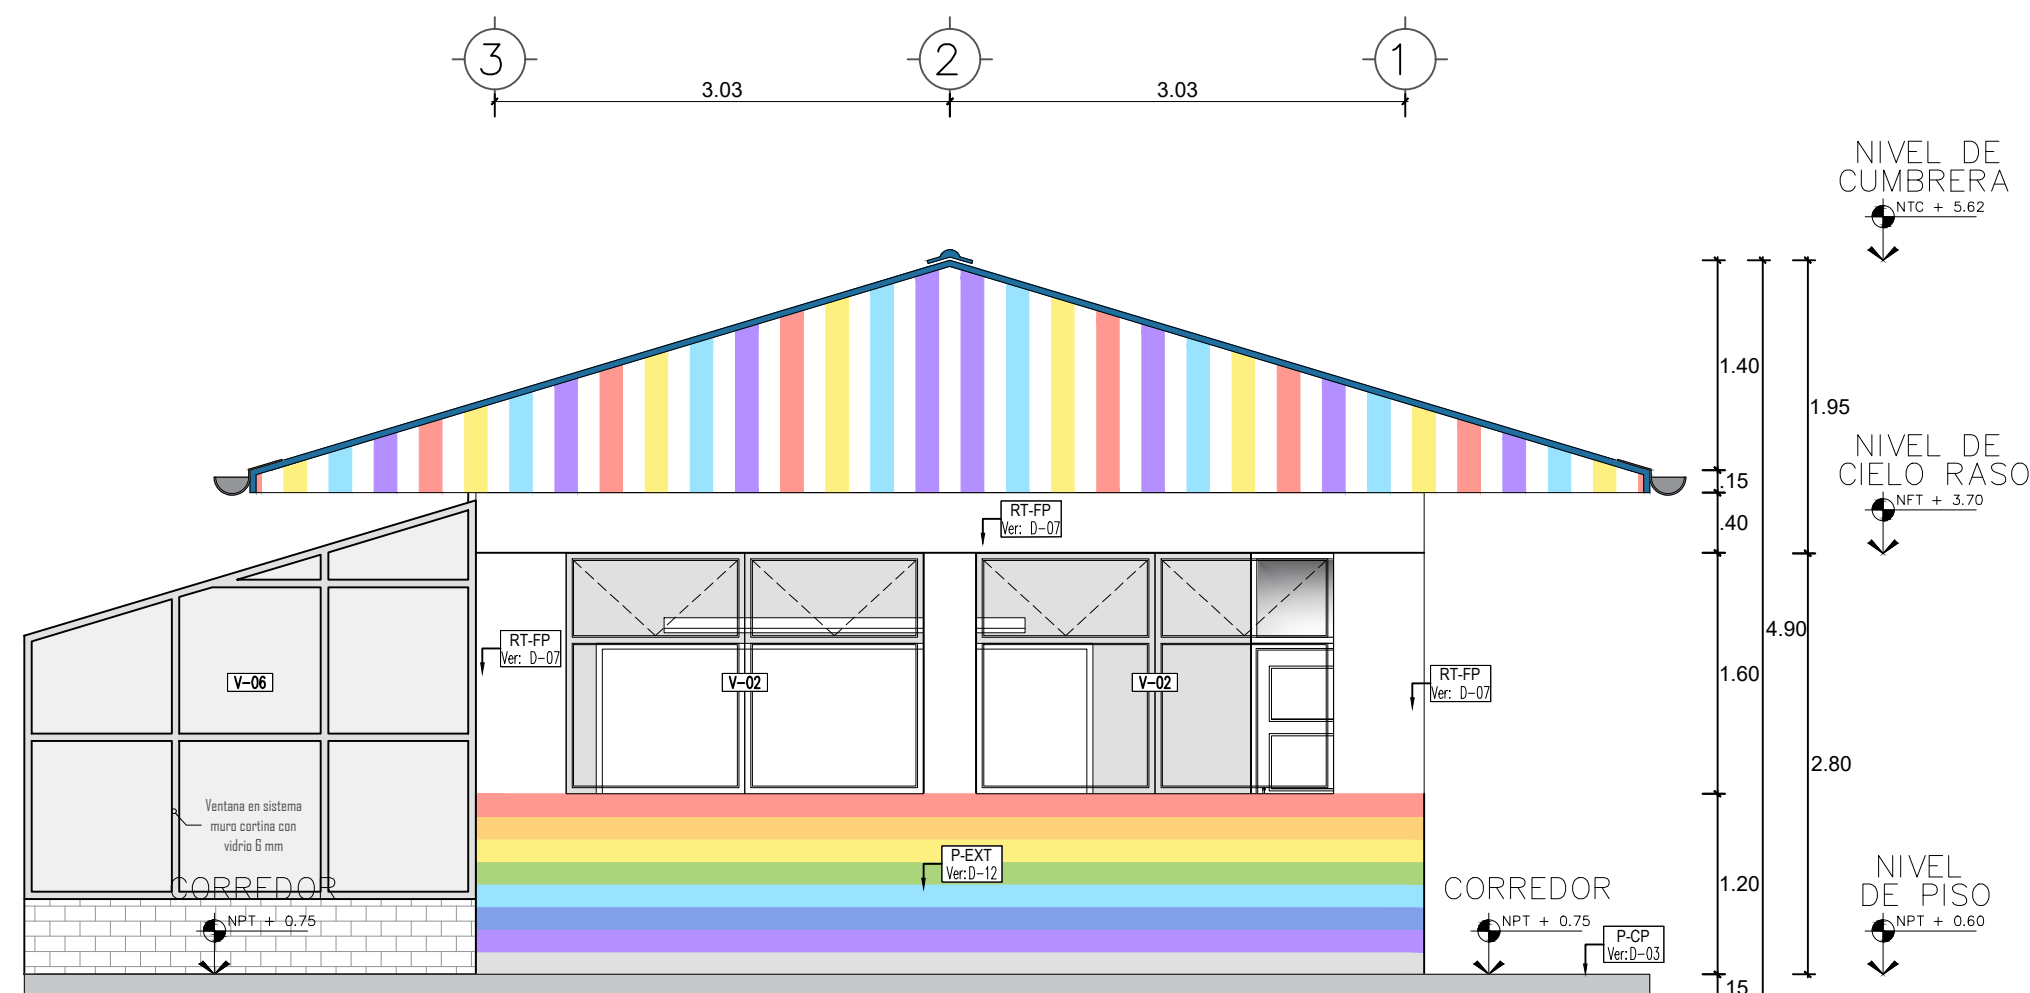


BLOQUE B
Elevación lateral
ESC.: 1/50

CUADRO DE VANOS - BLOQUE B				
TIPO	CANT.	ANCHO	ALTO	DESCRIPCIÓN
P-01	02	1.20	2.80	Puerta de madera con sobreluz apertura de 180°
P-02	04	0.90	2.80	Puerta de madera con sobreluz apertura de 90°

CUADRO DE VANOS - BLOQUE B					
TIPO	CANT.	ANCHO	ALTO	ALFEIZAR	DESCRIPCIÓN
V-01	03	1.70	1.60	1.20	Ventana de metal y vidrio
V-02	02	2.38	1.60	1.20	Ventana de metal y vidrio
V-03	03	1.05	1.00	1.80	Ventana de metal y vidrio
V-06	02	3.00	2.65	0.50	Muro cortina vidrio laminado de 6 mm
V-07	02	4.65	2.65	0.50	Muro cortina vidrio laminado de 6 mm
V-08	07	1.30	1.00	1.20	Ventana de metal y vidrio
V-09	01	1.35	1.00	1.20	Ventana de metal y vidrio
V-10	01	0.80	0.60	0.95	Pasapaltos

LEYENDA DE ACABADOS I.E.I. Nº 1248 LLUNGO			
MATERIAL	CÓDIGO	TIPO DE MATERIAL	Nº DETALLE
PISOS	P-MM	Piso Madera Macihembrado Pulido Laguarda	D-01
	P-CA	Piso de Cerámica Antideslizante 30 x 30	D-02
VEREDAS	P-CP	Piso de Cemento Pulido acabado colorado	D-03
CONTRAZOCALO	C-C	Contrazocalo de cemento H=0.30m	D-04
	Z-C	Contrazocalo de Cerámica 30 x 30cm. H=1.80m	D-05
	C-M	Contrazocalo de Madera H=0.05m	D-06
COLUNAS, COLUMNETAS,VIGAS	RT-FP	Revoque/Tarrajeo Frataschado y Pintado	D-07
FALSO CIELO RASO	F-BM	Baldosa Fibra Mineral 0.60 x 0.60m e=4mm	D-08
COBERTURA	C-CC	Cobertura con Calamín Tipo "T"	D-09
MUROS	M-MS	Ladrillo para muro de soga, tarrajado, pintado 2 manos según detalle	D-10
	M-MC	Ladrillo para muro de cabeza, tarrajado, pintado 2 manos según detalle	D-11
PINTURA EN MUROS	P-EXT	Pintura látex exterior 2 manos	D-12
	P-INT	Pintura látex interior 2 manos	D-13

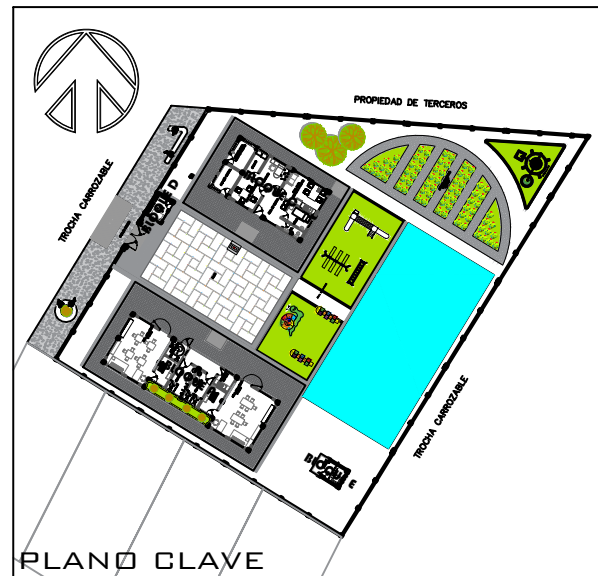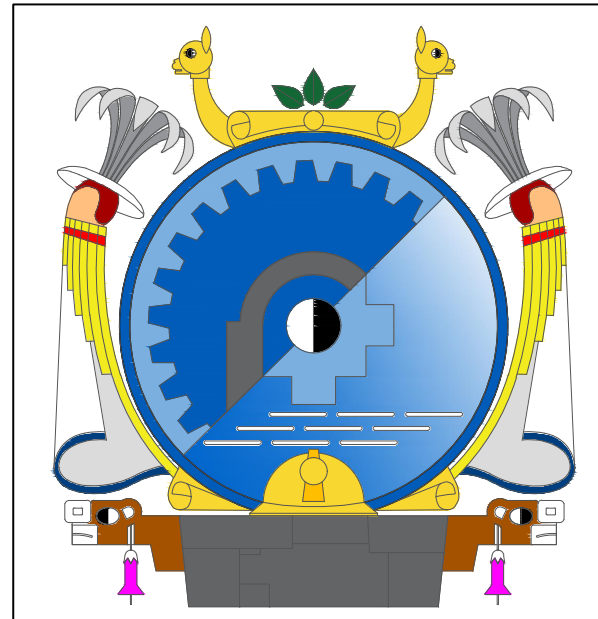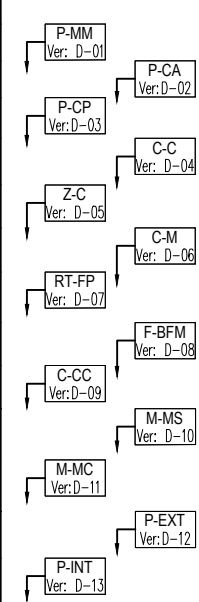

PROYECTO:
MEJORAMIENTO DEL
SERVICIO EDUCATIVO DE
NIVEL INICIAL ESCOLARIZADO
EN LA I.E.I. LLUNGO,
DISTRITO DE ATUNCOLLA,
PROVINCIA DE PUNO - PUNO

DEPARTAMENTO:
PUNO
PROVINCIA:
PUNO
DISTRITO:
ATUNCOLLA
LOCALIDAD:
LLUNGO

FIRMA Y SELLO:

JEFE DE PROYECTO

PROYECTISTA



ESPECIALIDAD:
ARQUITECTURA

PLANO: BLOQUE: B
- ELEVACIÓN FRONTAL
- ELEVACIÓN LATERAL

FECHA:
AGOSTO 2022

ESCALA:
INDICADA

LÁMINA:
A-08

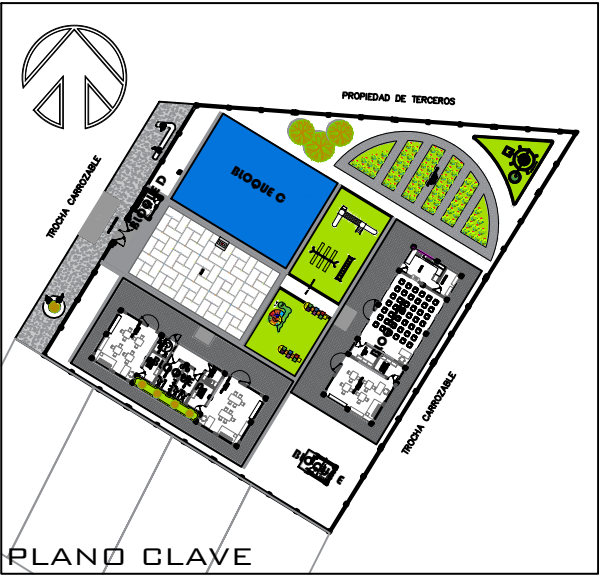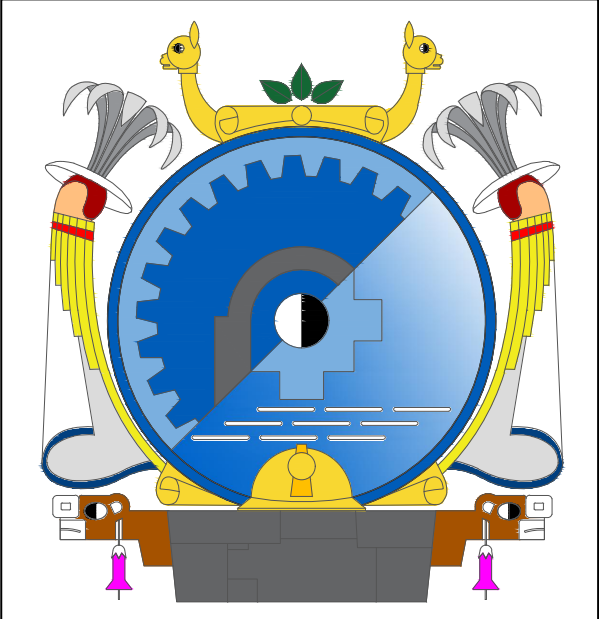

PROYECTO:

MEJORAMIENTO DEL
SERVICIO EDUCATIVO DE
NIVEL INICIAL ESCOLARIZADO
EN LA I.E.I. LLUNGO,
DISTRITO DE ATUNCOLLA,
PROVINCIA DE PUNO - PUNO

DEPARTAMENTO: PUNO

PROVINCIA: PUNO

DISTRITO: ATUNCOLLA

LOCALIDAD: LLUNGO

FIRMA Y SELLO:

JEFE DE PROYECTO

PROYECTISTA

ESPECIALIDAD:

ARQUITECTURA

PLANO: BLOQUE: C

PLANO DE TECHO

FECHA:


AGOSTO 2022

ESCALA:

INDICADA


LÁMINA:


A-10

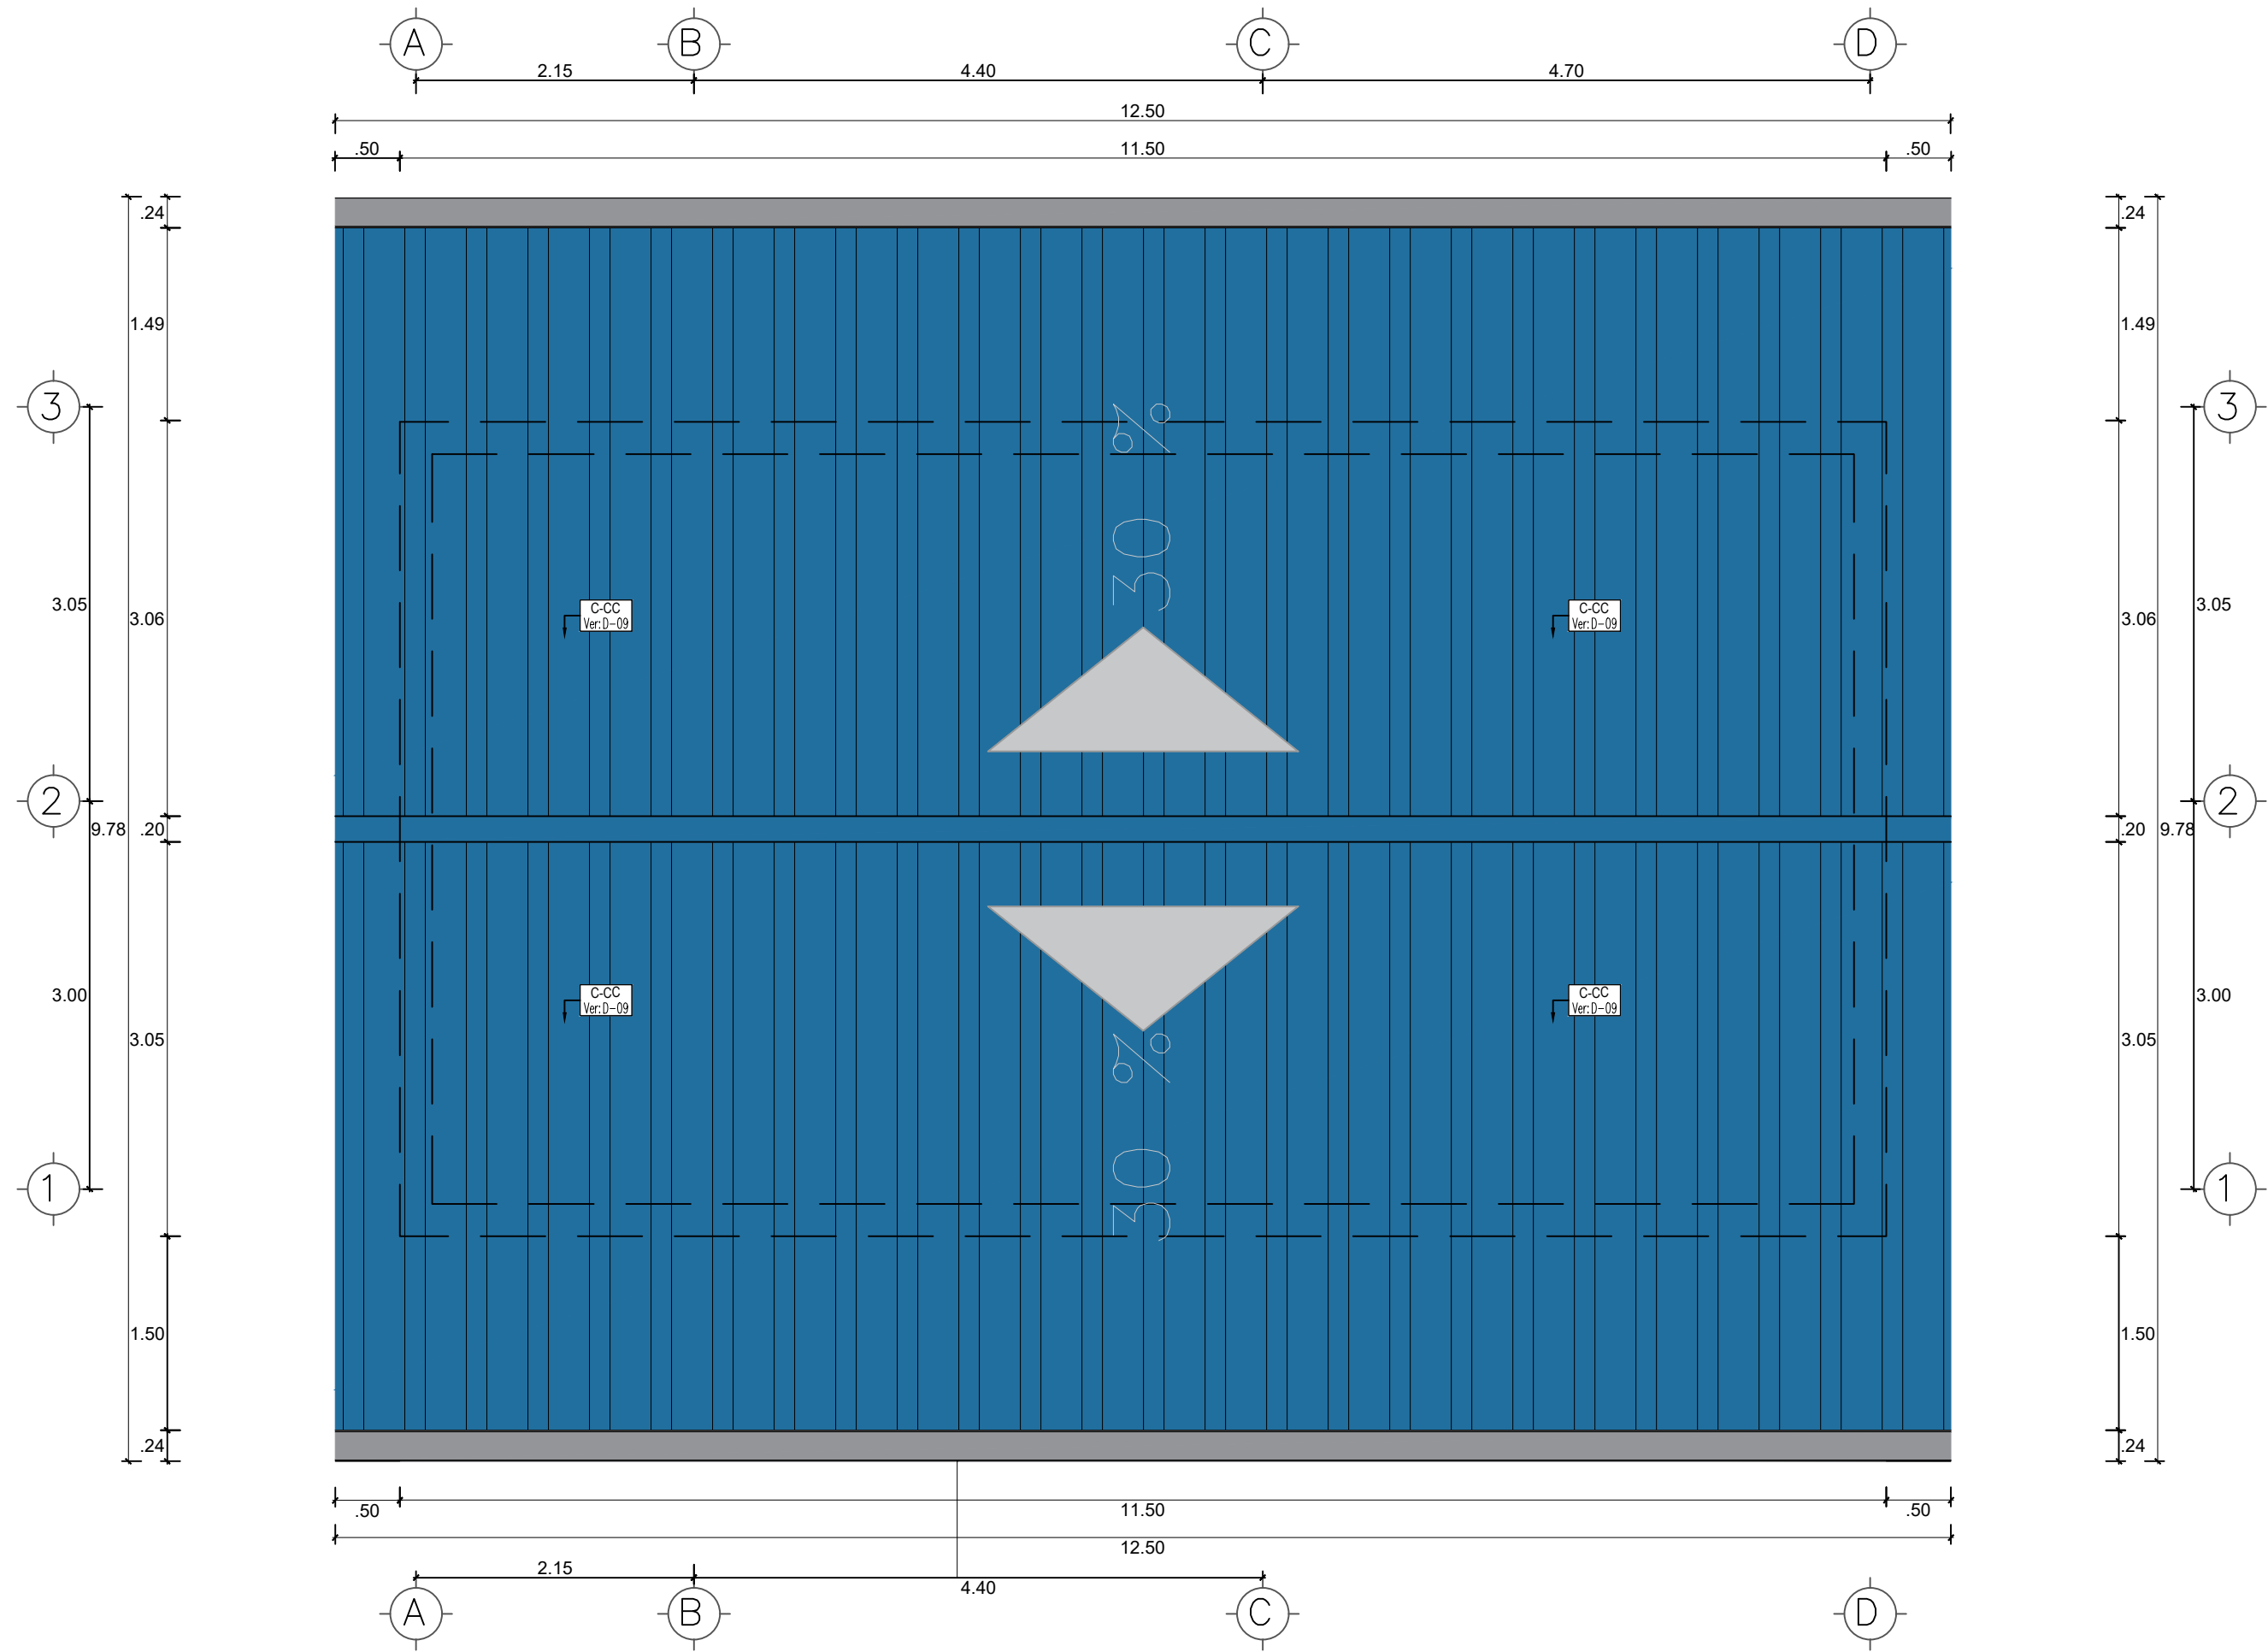


BLOQUE C
Planto de techos
ESC.: 1/50

LEYENDA DE ACABADOS I.E.I. Nº 1248 LLUNGO			
MATERIAL	CÓDIGO	TIPO DE MATERIAL	Nº DETALLE
PISOS	P-MM	Piso Madera Macilientrada Pulido Laqueado	D-01
	P-CA	Piso de Cerámica Antideslizante 30 x 30	D-02
VEREDAS	P-CP	Piso de Cemento Pulido acabado coloreado	D-03
CONTRAZOCALO	C-C	Contrazocalo de cemento H=0.30m	D-04
	Z-C	Contrazocalo de Cerámica 30 x 30cm, H=0.80m	D-05
	C-M	Contrazocalo de Madera H=0.03m	D-06
COLUNAS, COLUMNETAS,VIGAS	RT-PP	Revoque/Tarrajeo Frataschado y Pintado	D-07
FALSO CIELO RASO	F-BFM	Balauza Fibra Mineral 0.60 x 0.60m e=4mm	D-08
COBERTURA	C-CC	Cobertura con Calaminón Tipo "1"	D-09
MURDOS	M-MG	Ladrillo para muro de soga, terrapegado, pintado 2 manos según detalle	D-10
	M-MC	Ladrillo para muro de cabeza, terrapegado, pintado 2 manos según detalle	D-11
PINTURA EN MURDOS	P-EXT	Pintura latex exterior 2 manos	D-12
	P-INT	Pintura latex interior 2 manos	D-13

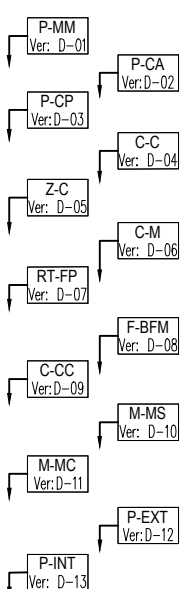


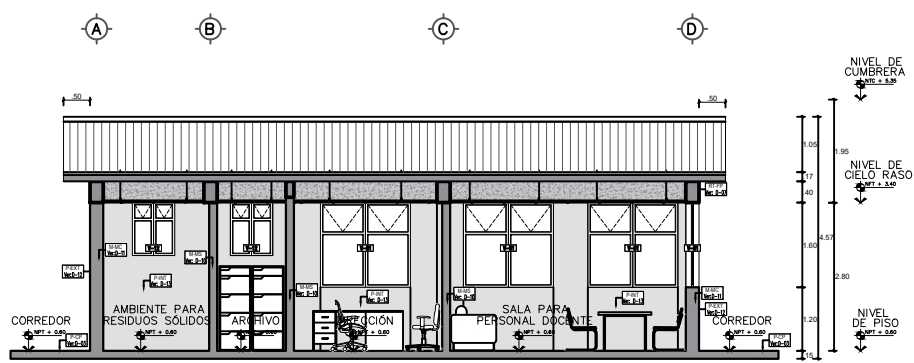

BLOQUE C
Corte 1-1
ESC.: 1/50

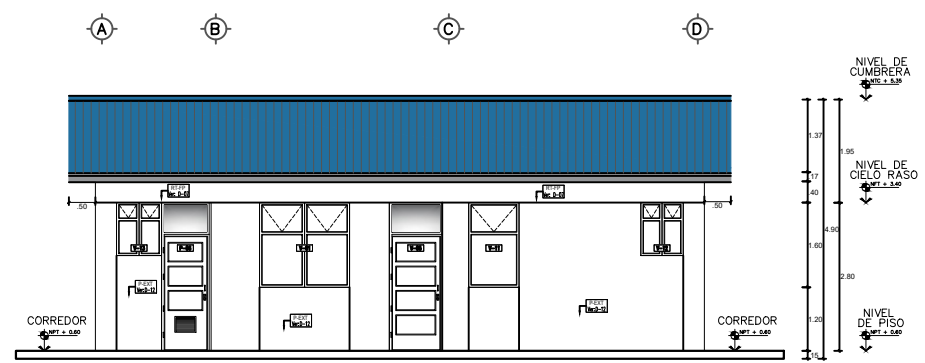

BLOQUE C
Elevación frontal
ESC.: 1/50

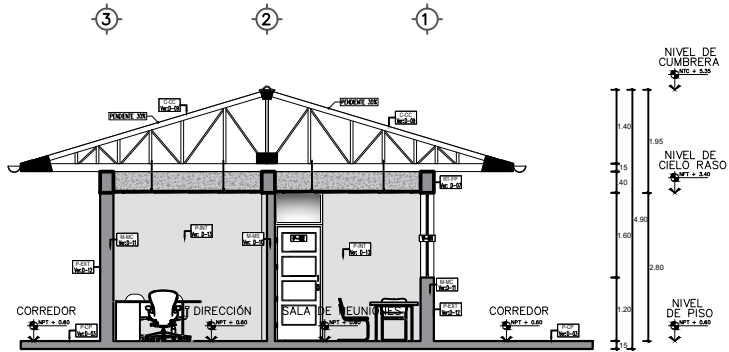


BLOQUE C
Corte 2-2
ESC.: 1/50

CUADRO DE VANOS - BLOQUE C				
TIPO	CANT.	ANCHO	ALTO	DESCRIPCIÓN
P-02	03	0.90	2.80	Puerta de madera con sobreluz apertura de 180°
P-04	01	0.80	2.80	Puerta de madera con sobreluz apertura de 90°
P-05	01	1.00	2.80	Puerta de madera con sobreluz apertura de 90°
P-06	03	0.90	2.80	Puerta de madera con sobreluz apertura de 90°
P-07	01	0.80	2.80	Puerta de madera con sobreluz apertura de 90°

CUADRO DE VANOS - BLOQUE C					
TIPO	CANT.	ANCHO	ALTO	ALFEIZAR	DESCRIPCIÓN
V-01	04	1.70	1.60	1.20	Ventana de metal y vidrio
V-11	01	0.95	1.60	1.20	Ventana de metal y vidrio
V-12	07	0.80	1.00	1.80	Ventana de metal y vidrio
V-13	02	0.85	1.00	1.80	Ventana de metal y vidrio

LEYENDA DE ACABADOS I.E.I. Nº 1248 LLUNGO			
MATERIAL	CODIGO	TIPO DE MATERIAL	Nº DETALLE
PISOS	P-01	Piso de Cerámica Antiderrapante 20 x 30	0-01
VEREDAS	V-01	Piso de Cerámica Antiderrapante 20 x 30	0-02
CONTRAZOCAL	C-01	Contrazocal de cerámica 20 x 30	0-03
COLUMNAS, COLUMNETAS, VIGAS	C-02	Columnas de cerámica 20 x 30	0-04
FALSO CIELO RASO	F-01	Falso cielo raso de cerámica 20 x 30	0-05
CUBIERTA	C-03	Cubierta con Calcomán tipo "T"	0-06
MUROS	M-01	Muros para muro de carga, cerramiento, pintura y muros	0-07
PINTURA EN MUROS	P-01	Pintura para muro de carga, cerramiento, pintura y muros	0-08
	P-02	Pintura para muro de carga, cerramiento, pintura y muros	0-09
	P-03	Pintura para muro de carga, cerramiento, pintura y muros	0-10

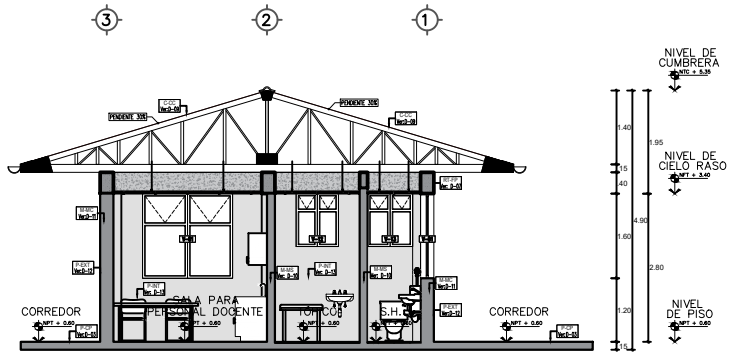

BLOQUE C
Corte 3-3
ESC.: 1/50



BLOQUE C
Elevación lateral
ESC.: 1/50



BLOQUE C
Elevación lateral
ESC.: 1/50