



VISTA ISOMÉTRICA DEL SECADERO 4.5M X 12M (ESTRUCTURA DEL ACERO)

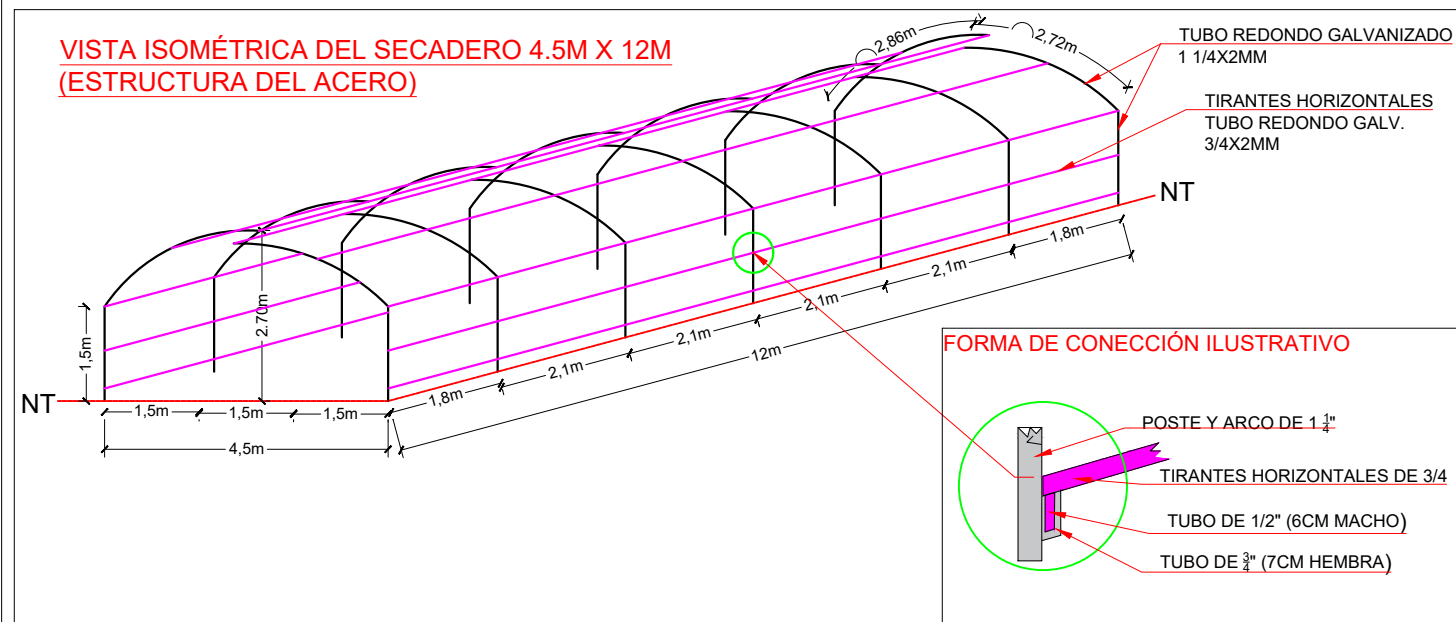


IMPORTANTE

- SE FABRICA EN PLANTA Y SE ENBLAMBLA EN CAMPO OPCIONAL
- LA UNIONES DE POLICARBONATO LLEVA UNIÓN H
- LOS EXTREMOS DE POLICARBONATOS LLEVAN TAPA CANTO
- LOS ALEROS EN 4 LADOS ES DE 0.40 M
- LA PUERTA SE CONSIDERA EN AMBOS LADOS
- PROTECCION CON ANTICORROSIVO CON BASE AL ACEITE


VISTA DE UBICACIÓN DE DADOS DE CONCRETO CON POSTES

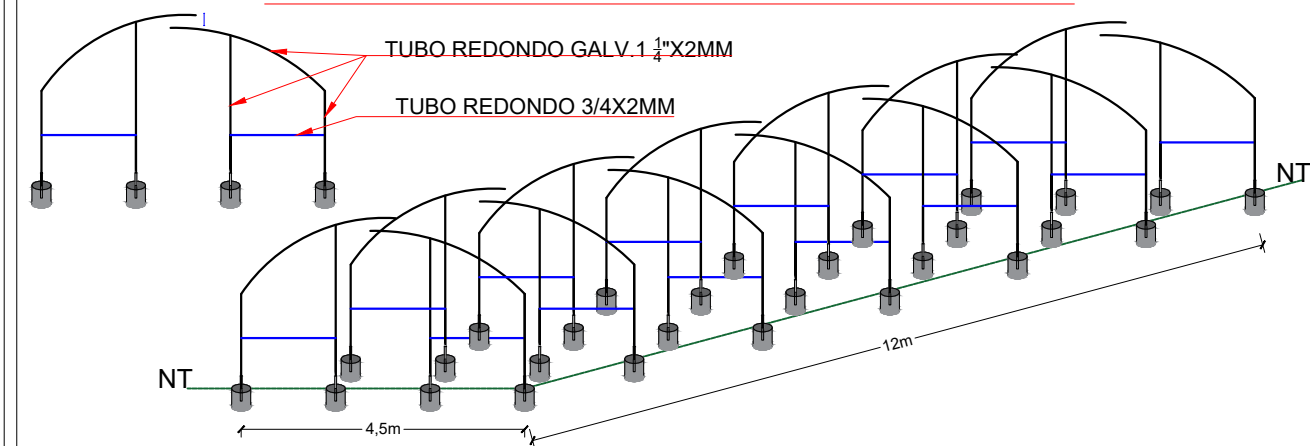


VISTA ILUSTRATIVO DE PORTA TARIMAS TIPO BANDEJA

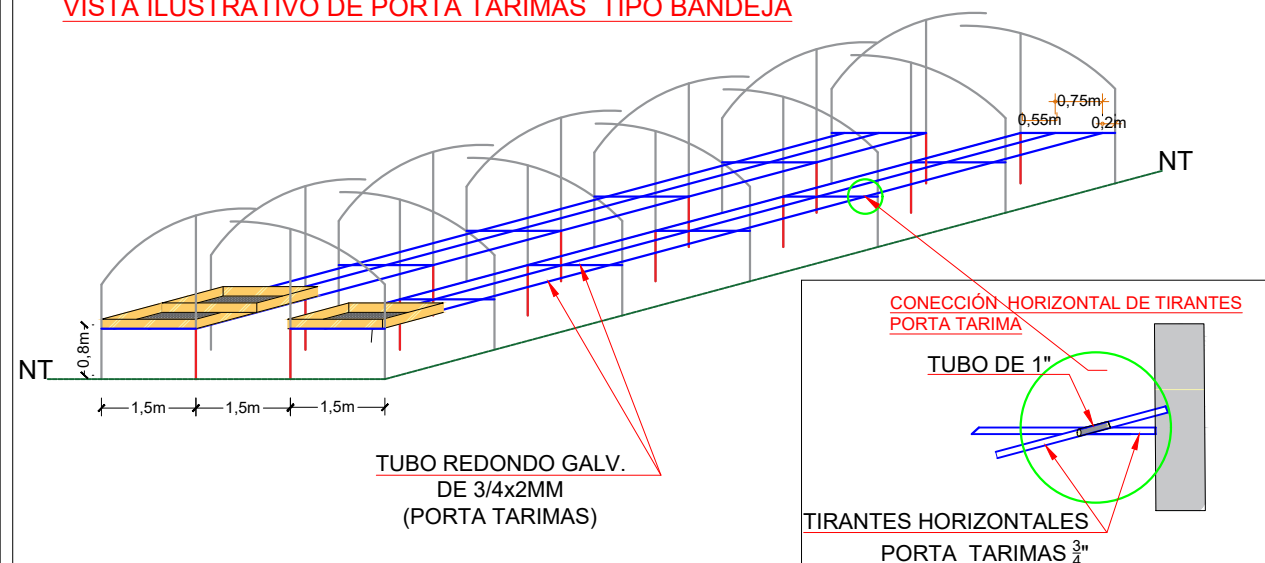


VISTA DE CUBIERTA CON POLICARBONATO

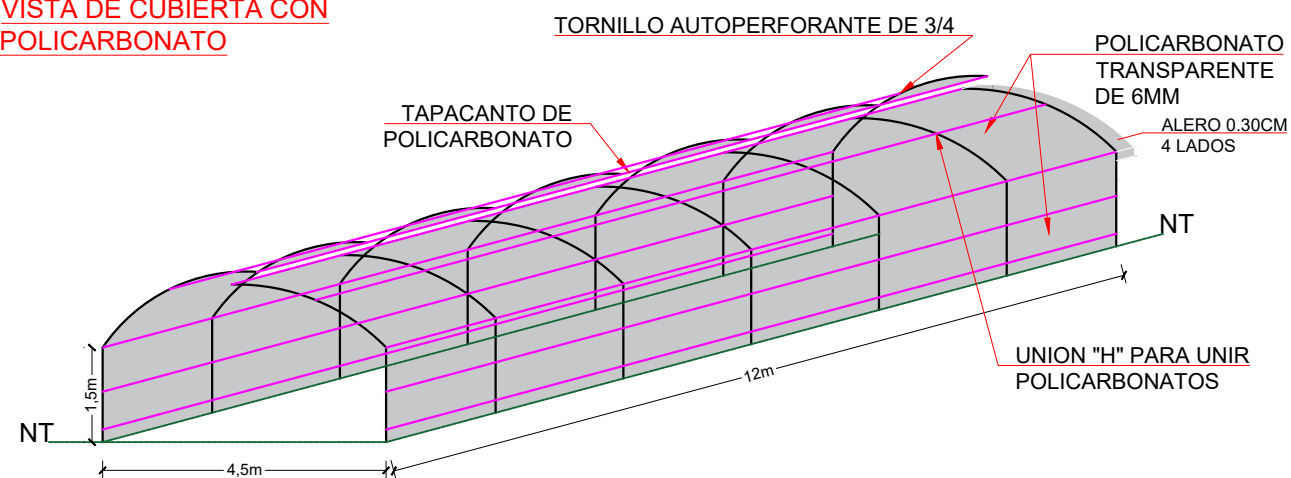


VISTA FRONTAL DIMENSIONADO

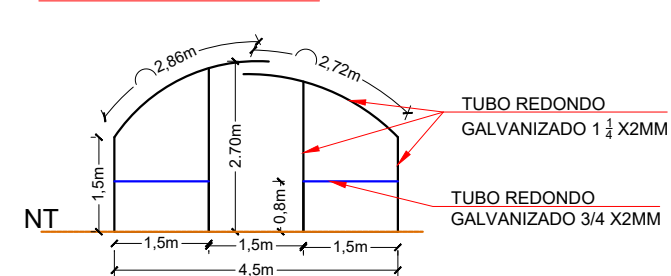

DETALLE DE LAS BANDEJAS

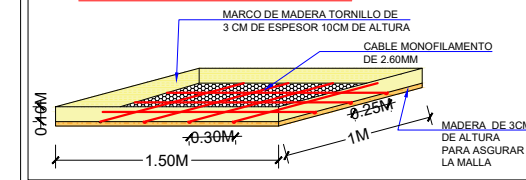

DETALLE DEL DADO DE CONCRETO

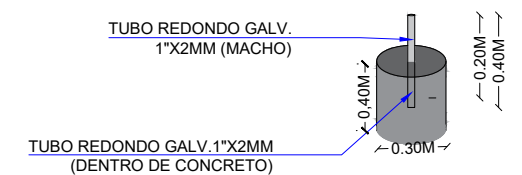

DETALLE DE PUERTA

