

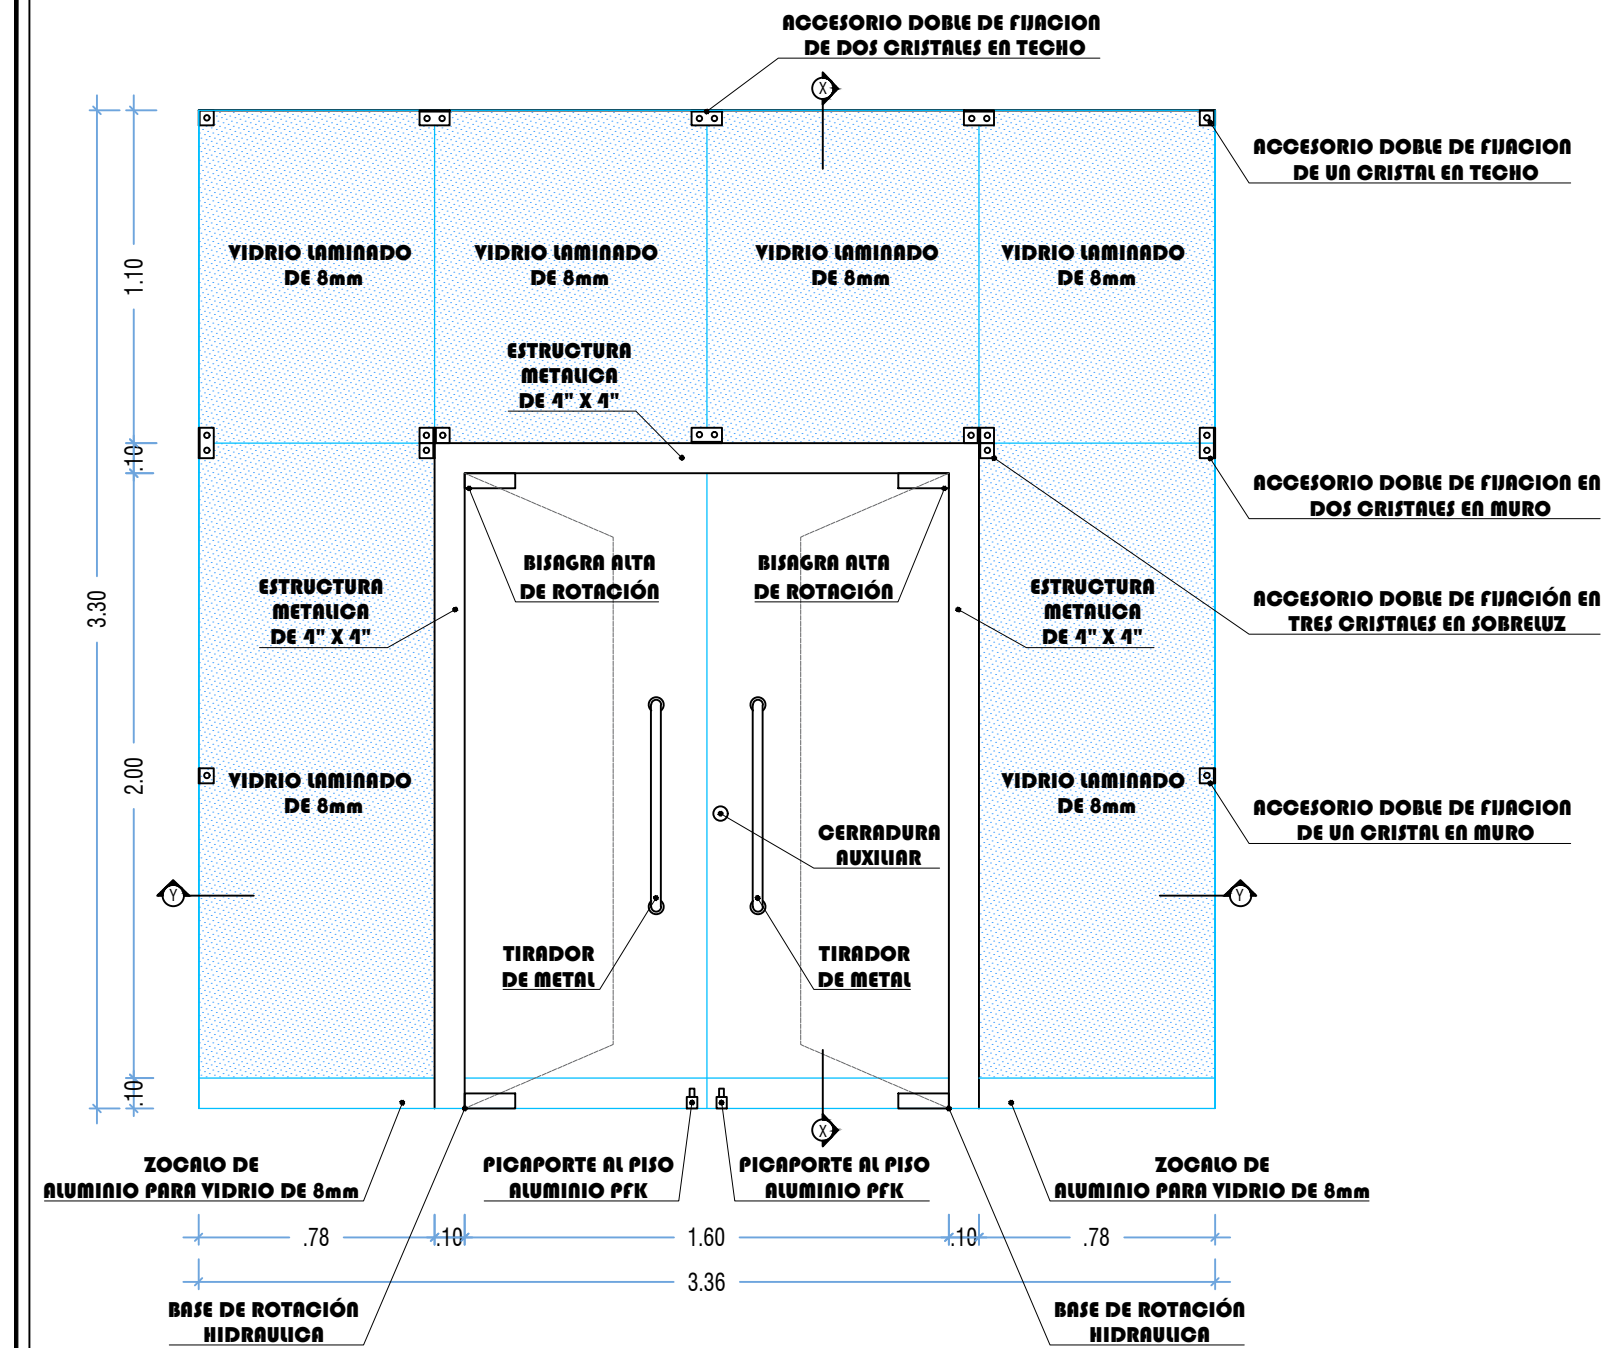
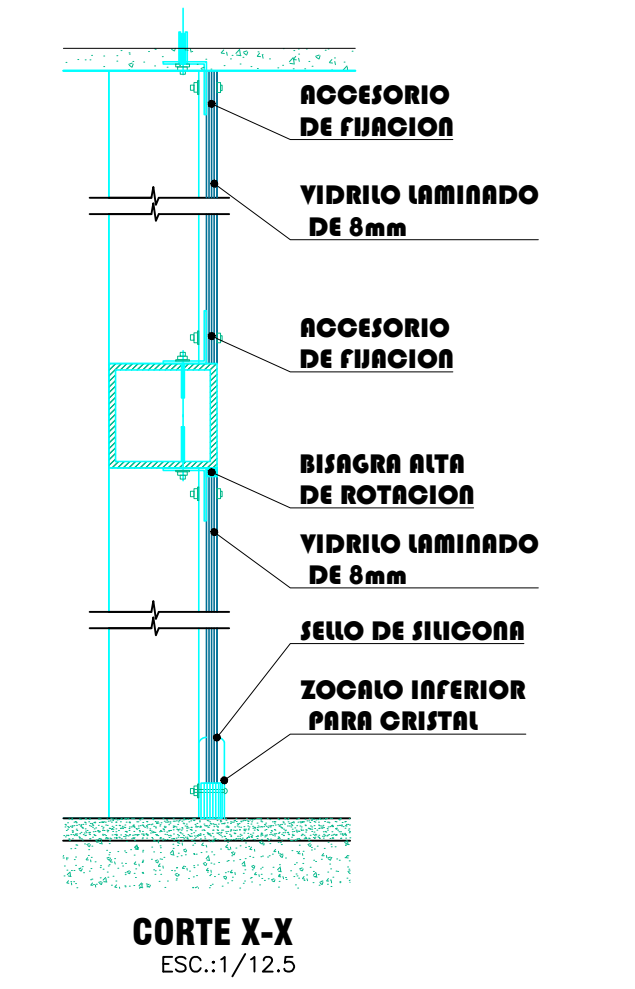
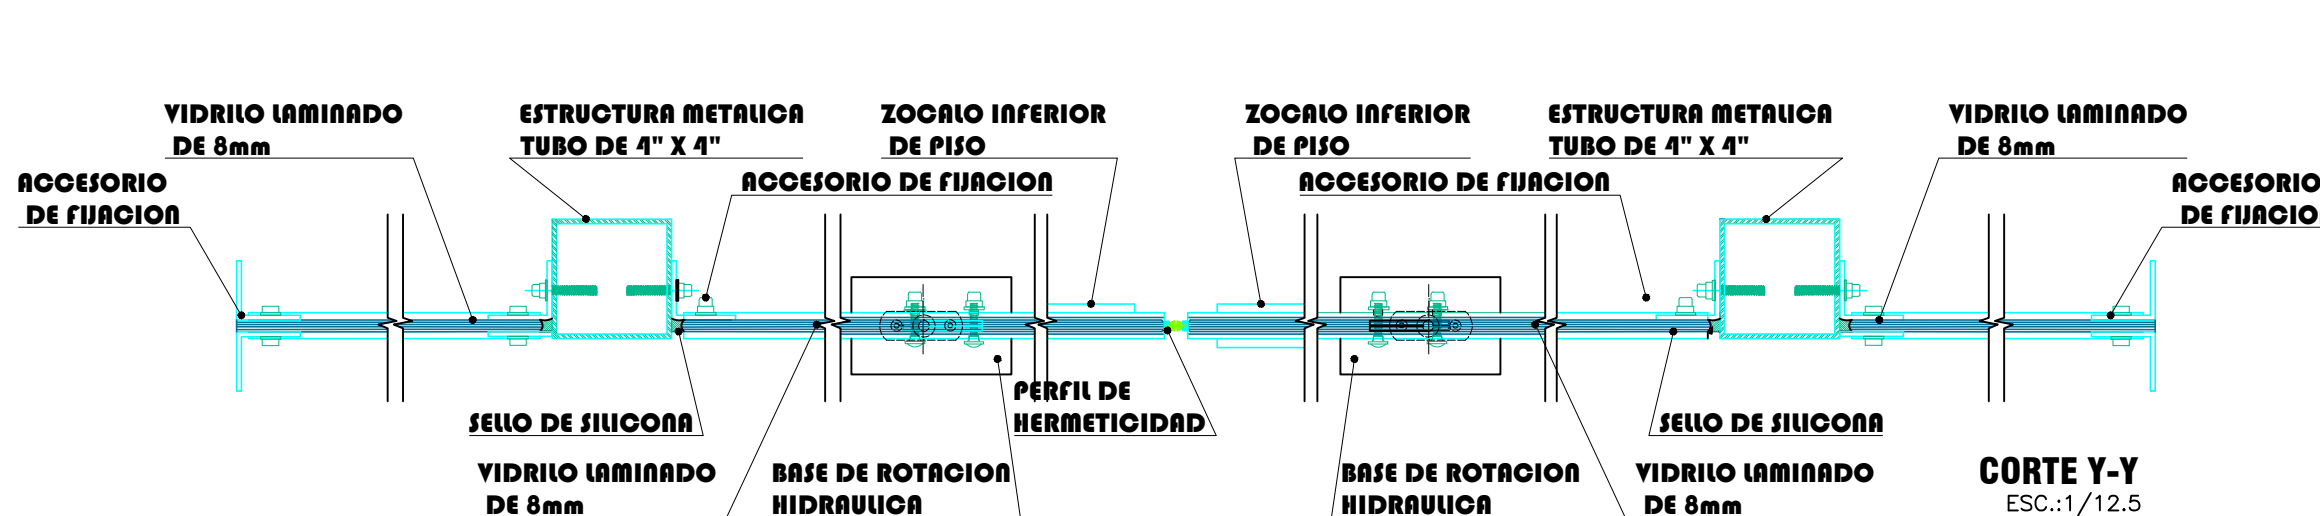
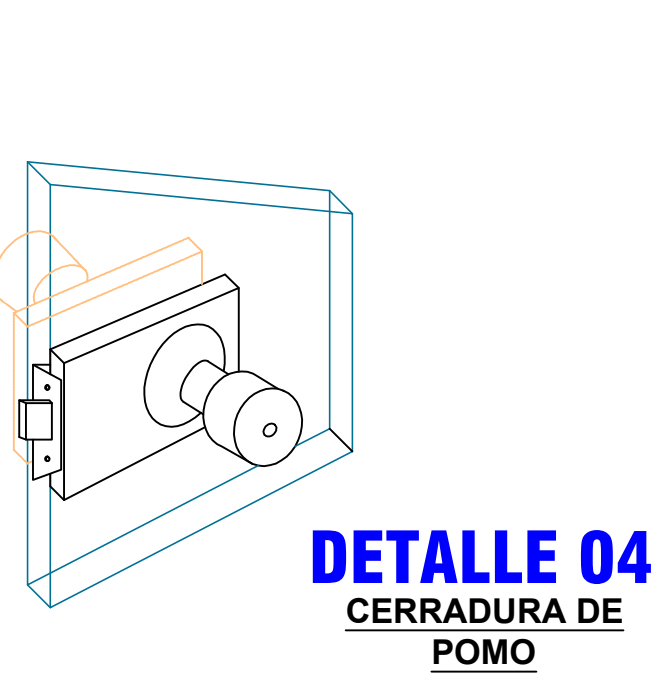
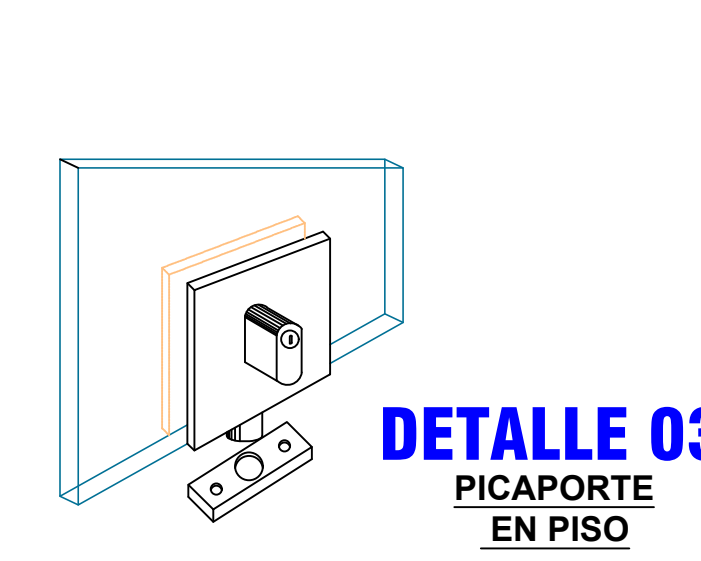





TIPO
MP-01

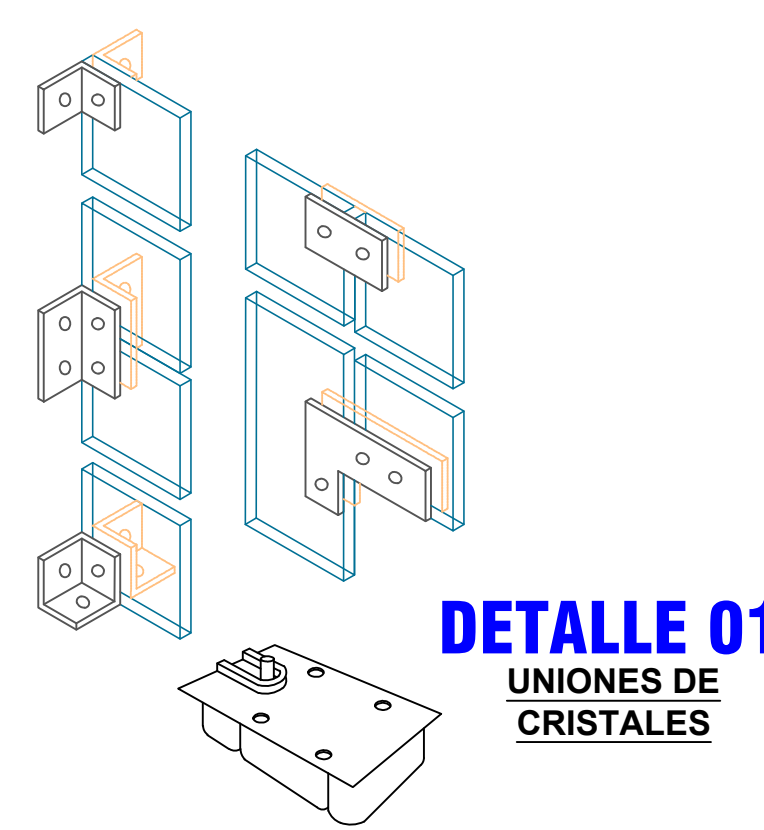

TIPO
MP-02

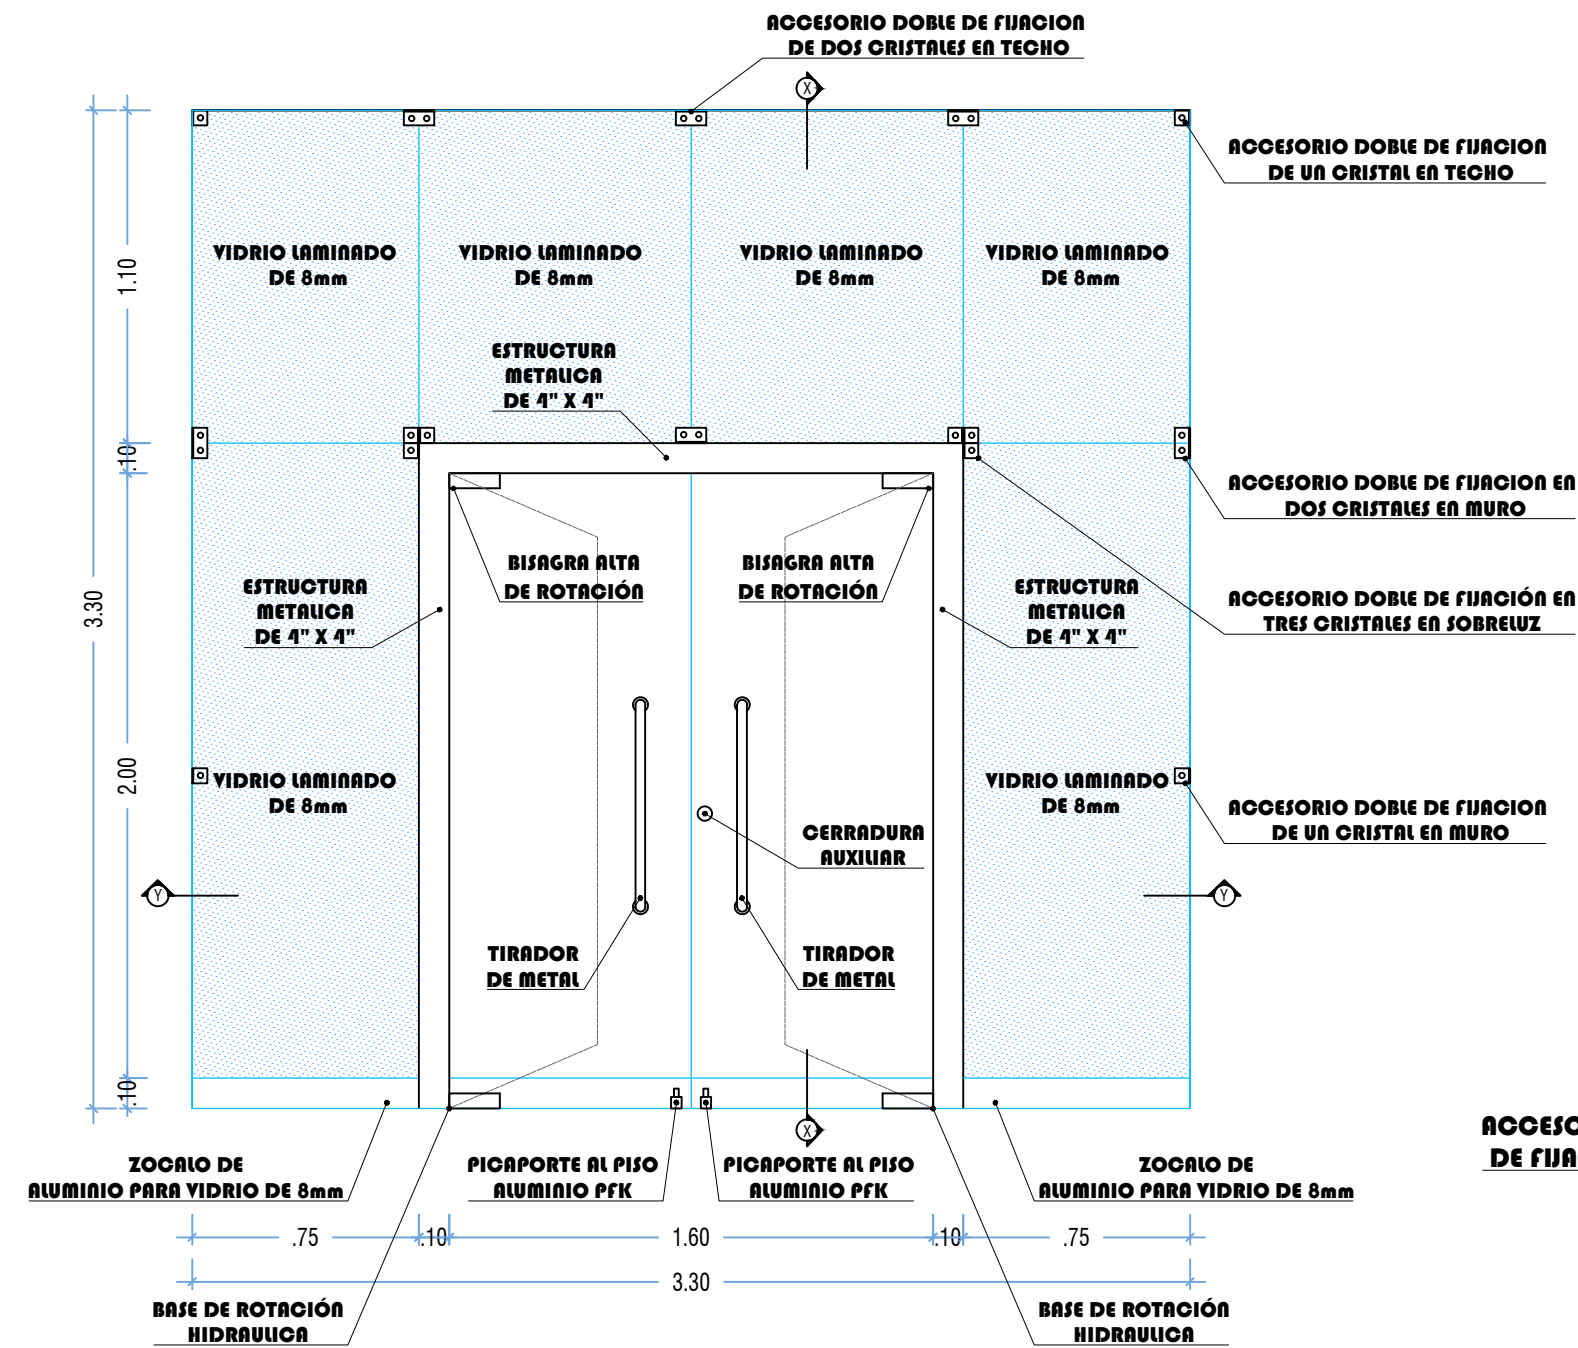

TIPO
VM-01

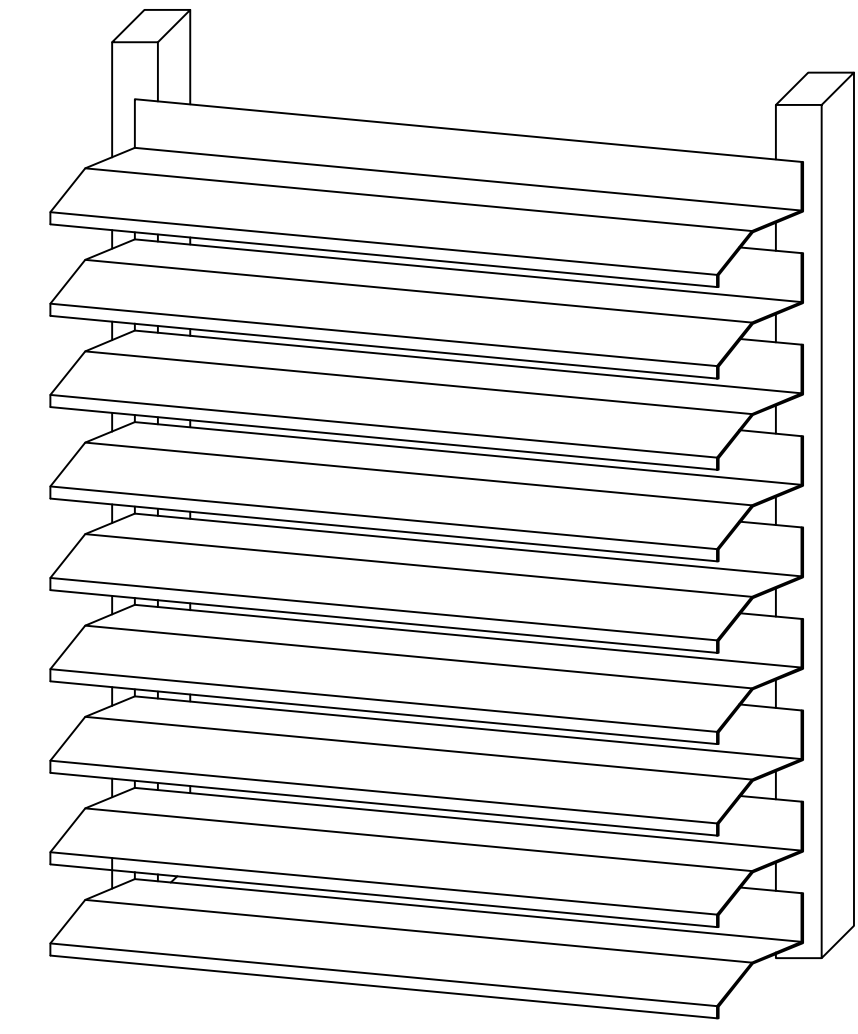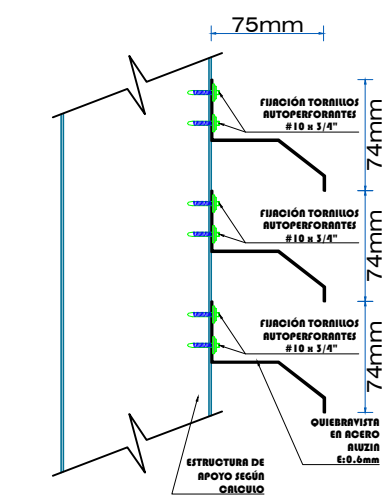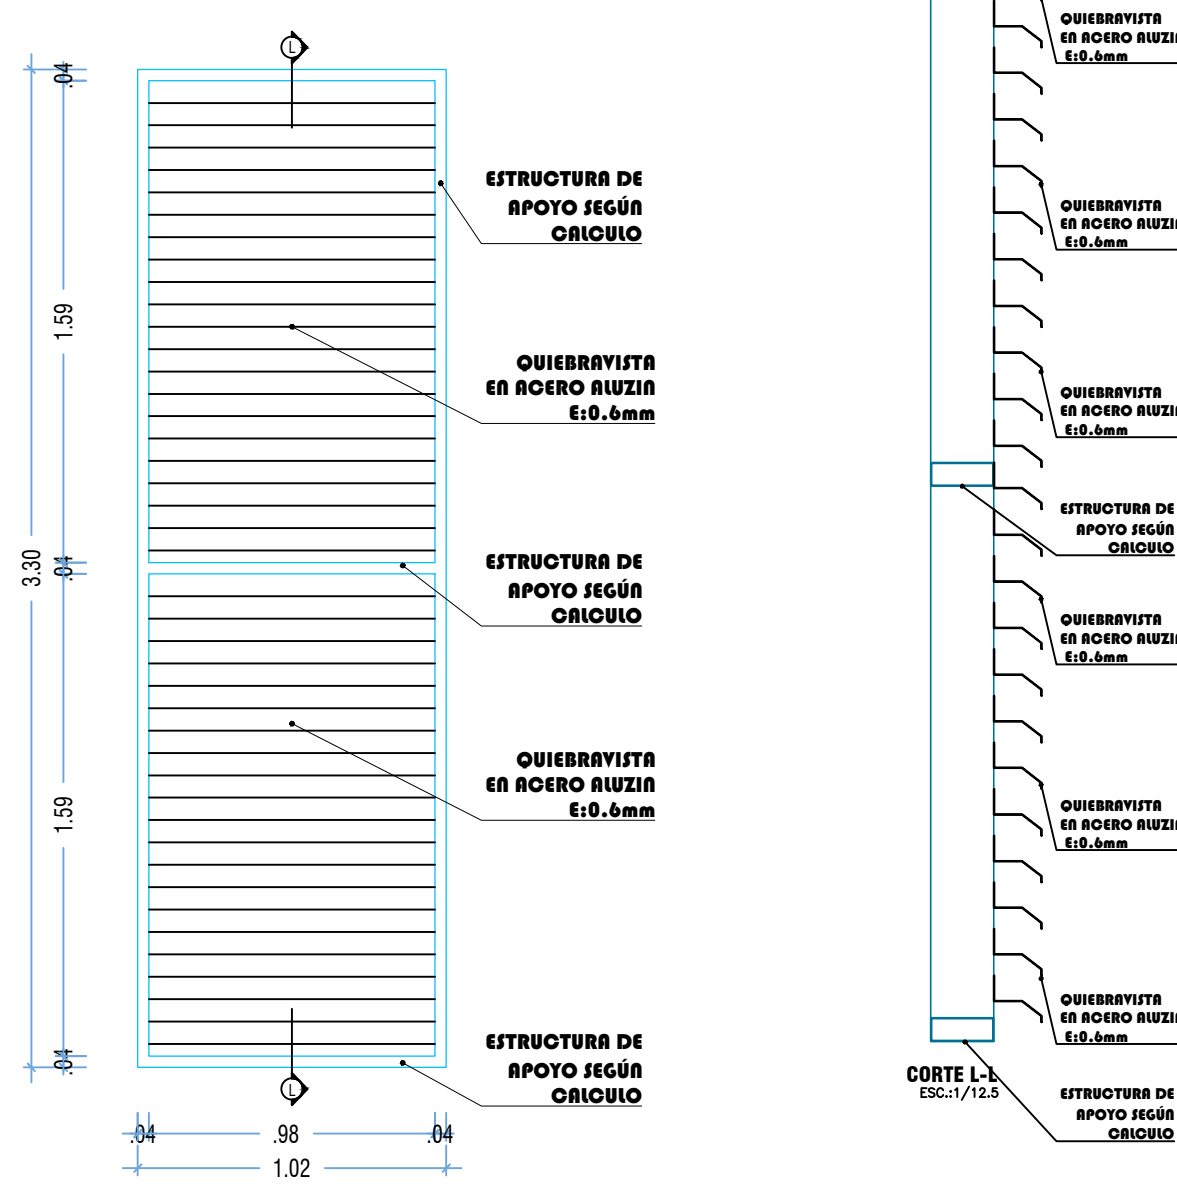

ISOMETRICO
DETALLE DE
APLICACIÓN EN
FACHADAS

TIPO	LARGO	ALTO	CANT.	DESCRIPCION
MP-01	3.35	3.30	1.00	MAMPARA DE ALUMINIO C/VIDRIO LAMINADO DE 8mm TIPO RPOYECTANTE + PUERTA DOBLE
MP-02	3.30	3.30	3.00	MAMPARA DE ALUMINIO C/VIDRIO LAMINADO DE 8mm TIPO RPOYECTANTE + PUERTA DOBLE
V-01	3.92	1.90	2.00	VENTANA DE ALUMINIO C/VIDRIO LAMINADO DE 6mm CON SISTEMA VITROVENT
V-02	4.08	1.90	4.00	VENTANA DE ALUMINIO C/VIDRIO LAMINADO DE 6mm CON SISTEMA VITROVENT
V-03	3.95	1.90	2.00	VENTANA DE ALUMINIO C/VIDRIO LAMINADO DE 6mm CON SISTEMA VITROVENT
V-04	2.20	1.90	1.00	VENTANA DE ALUMINIO C/VIDRIO LAMINADO DE 6mm CON SISTEMA VITROVENT
V-05	4.00	2.10	1.00	VENTANA DE ALUMINIO C/VIDRIO LAMINADO DE 6mm CON SISTEMA VITROVENT
V-06	3.30	2.10	3.00	VENTANA DE ALUMINIO C/VIDRIO LAMINADO DE 6mm CON SISTEMA VITROVENT
V-07	3.35	2.10	1.00	VENTANA DE ALUMINIO C/VIDRIO LAMINADO DE 6mm CON SISTEMA VITROVENT
V-08	0.80	2.25	1.00	VENTANA DE ALUMINIO C/VIDRIO LAMINADO DE 6mm CON SISTEMA VITROVENT
V-09	2.10	1.90	1.00	VENTANA DE ALUMINIO C/VIDRIO LAMINADO DE 6mm CON SISTEMA VITROVENT
V-10	0.70	1.90	2.00	VENTANA DE ALUMINIO C/VIDRIO LAMINADO DE 6mm CON SISTEMA VITROVENT
V-11	1.80	1.90	2.00	VENTANA DE ALUMINIO C/VIDRIO LAMINADO DE 6mm CON SISTEMA VITROVENT
V-12	0.90	1.90	1.00	VENTANA DE ALUMINIO C/VIDRIO LAMINADO DE 6mm CON SISTEMA VITROVENT
V-13	2.80	1.90	1.00	VENTANA DE ALUMINIO C/VIDRIO LAMINADO DE 6mm CON SISTEMA VITROVENT
V-14	1.40	1.90	1.00	VENTANA DE ALUMINIO C/VIDRIO LAMINADO DE 6mm CON SISTEMA VITROVENT
V-15	2.90	1.90	1.00	VENTANA DE ALUMINIO C/VIDRIO LAMINADO DE 6mm CON SISTEMA VITROVENT
V-16	1.53	0.90	1.00	VENTANA DE ALUMINIO C/VIDRIO LAMINADO DE 6mm CON SISTEMA VITROVENT
V-17	1.33	0.90	1.00	VENTANA DE ALUMINIO C/VIDRIO LAMINADO DE 6mm CON SISTEMA VITROVENT
V-18	1.28	0.90	1.00	VENTANA DE ALUMINIO C/VIDRIO LAMINADO DE 6mm CON SISTEMA VITROVENT
V-19	1.33	0.90	1.00	VENTANA DE ALUMINIO C/VIDRIO LAMINADO DE 6mm CON SISTEMA VITROVENT
V-20	1.20	0.90	2.00	VENTANA DE ALUMINIO C/VIDRIO LAMINADO DE 6mm CON SISTEMA VITROVENT
V-21	1.52	0.90	4.00	VENTANA DE ALUMINIO C/VIDRIO LAMINADO DE 6mm CON SISTEMA VITROVENT
VM-01	1.02	3.30	1.00	VENTANA METALICA TIPO PERSIANA SEGUN DETALLE
VA-01	2.30	1.40	8.00	VENTANA DE ALUMINIO EN SISTEMA VITROVENT C/VIDRIO LAMINADO
VA-02	0.80	1.25	1.00	VENTANA DE ALUMINIO EN SISTEMA VITROVENT C/VIDRIO LAMINADO
VA-03	2.35	1.10	1.00	VENTANA DE ALUMINIO EN SISTEMA VITROVENT C/VIDRIO LAMINADO
VA-04	0.80	1.10	1.00	VENTANA DE ALUMINIO EN SISTEMA VITROVENT C/VIDRIO LAMINADO
VA-05	1.15	1.10	1.00	VENTANA DE ALUMINIO EN SISTEMA VITROVENT C/VIDRIO LAMINADO
VA-06	0.80	1.00	1.00	VENTANA DE ALUMINIO EN SISTEMA VITROVENT C/VIDRIO LAMINADO
VA-07	0.80	0.80	1.00	VENTANA DE ALUMINIO EN SISTEMA VITROVENT C/VIDRIO LAMINADO
VA-08	0.69	0.69	1.00	VENTANA DE ALUMINIO EN SISTEMA VITROVENT C/VIDRIO LAMINADO