



VISTA 01

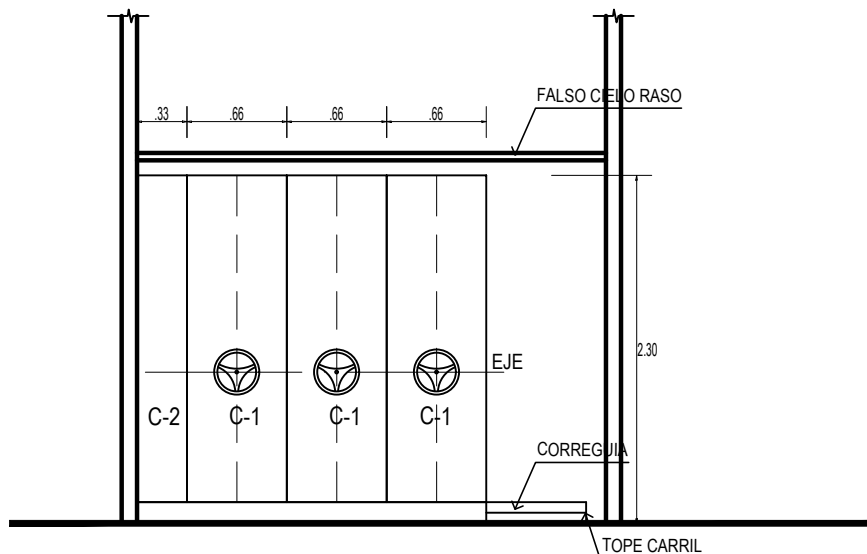


VISTA 02

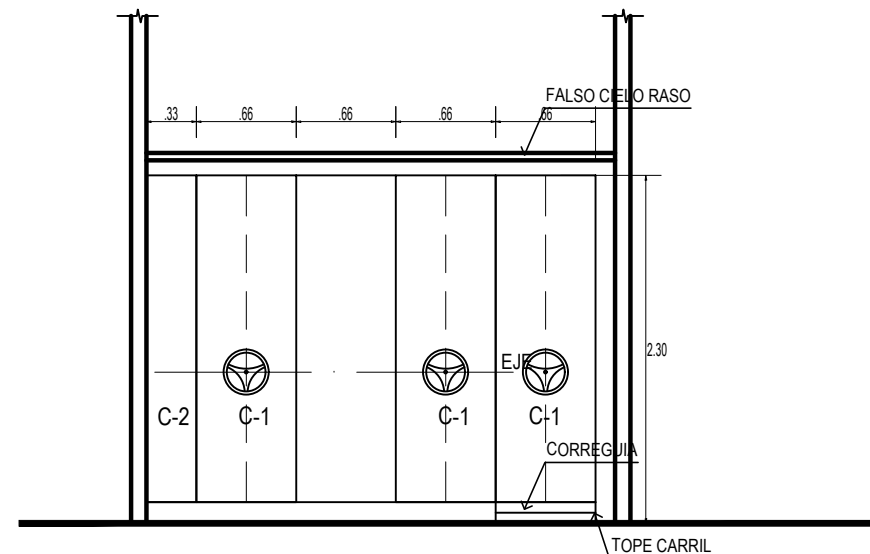

VISTA 02 (CON DESPLAZAMIENTO)

## CORTE SUPERIOR DE JUSTICIA DE AREQUIPA

|   |  |       |             |             |
|---|--|-------|-------------|-------------|
|  | PROYECTO   |       |             | PLANO       |
|   | COMPONENTE MOBILIARIO: ANAQUEL MOVIL                         |       |             |             |
|   | IOARR: N°2589376, N°2589518, N°2592653, N°2592736, N°2592762 |       |             |             |
|   | PLANO  |       |             |             |
|   | ELEVACION DE ANAQUEL O ESTANTE MOVIL 2 (OOJJ YURA)           |       |             |             |
| ESCALA  | 1:50   | FECHA | JULIO, 2023 | RESPONSABLE |
|   |  |       | CINFRA-UAF  |             |

A4

A4