


PLANIMETRIA GENERAL - PRIMER NIVEL

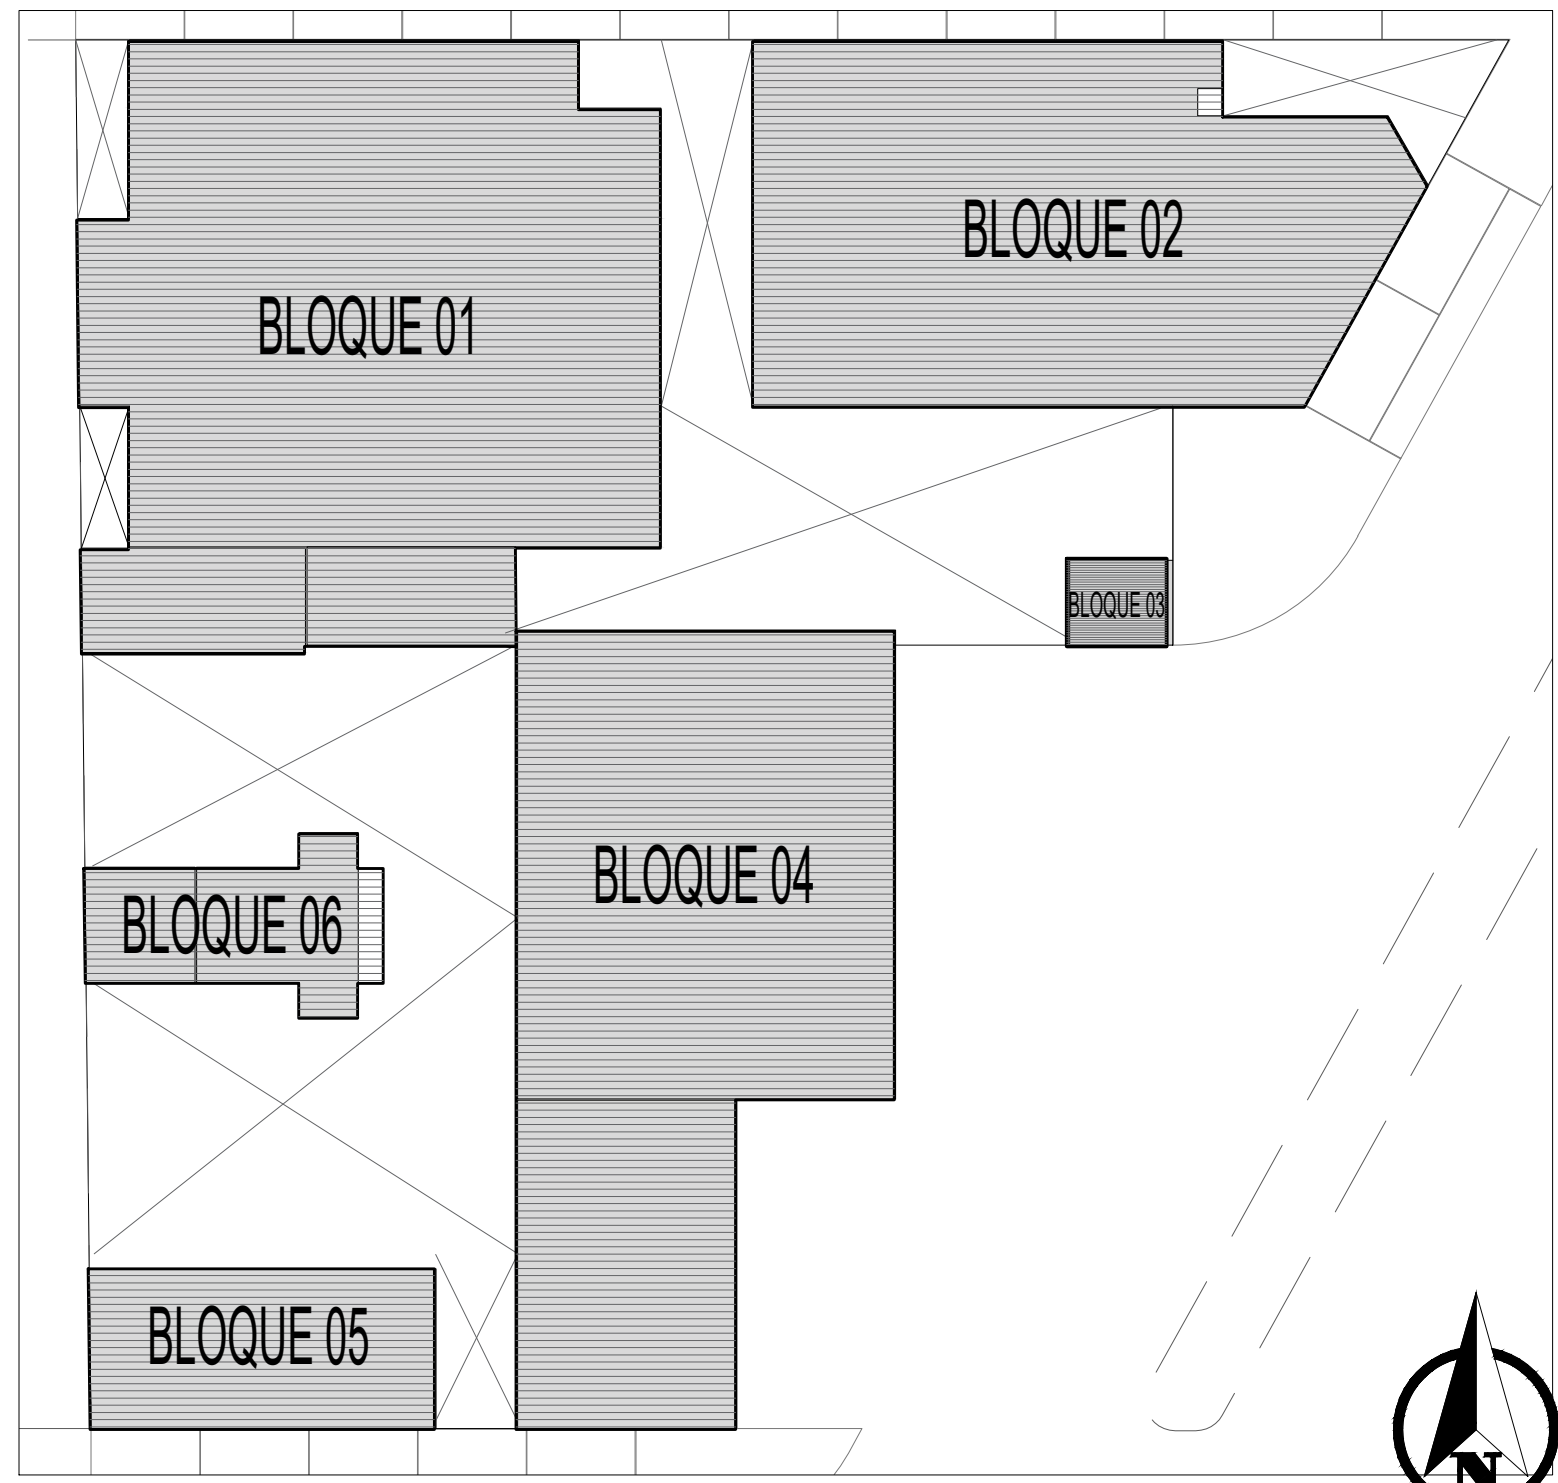

PLANO DE DISTRIBUCION

 GRM GOBIERNO REGIONAL DE MOQUEGUA U.E. SUB REGION DE DESARROLLO ILO ROS OFICINA DE FORMULACION DE PROYECTOS		PROYECTO: "MEJORAMIENTO DE LOS SERVICIOS DE LA COMPAÑIA DE BOMBEROS JUAN PEÑALOZA SALAS N° 136 DEL DISTRITO DE ILO, PROVINCIA DE ILO - DEPARTAMENTO DE MOQUEGUA"	
LÁMINA: PLANIMETRIA GENERAL - PRIMER NIVEL		DISTRITO: ILO	
SUBGERENCIA DE INFRAESTRUCTURA: ING. JAIME CARLOS HERRERA BEROLATTI		ESPECIALIDAD: ARQUITECTURA	
SUPERVISOR DE OBRA: ING. JAHSMANI MEYER LOPEZ PAUCAR		PROVINCIA: ILO	
RESIDENTE DE OBRA: ING. JUAN EMILIO GUIZA ORDOÑEZ		REGION: MOQUEGUA	
DIBUJO: ARG. ANDREE B. DILLERVA URDAY		FECHA: ABRIL 2024	
		INDICADA	