


VENTANAS INICIAL PRIMARIA Y SECUNDARIA

CANTIDAD	ANCHO	ALTO	OBSERVACIONES
20 UND	3.55	1.59	Ventana, Vidrio Templado 6mm, Con Marco de Aluminio, C/ Sistema Corredizo (Nova), Segun detalle.
20 UND	3.55	1.54	Ventana, Vidrio Templado 6mm, Con Marco de Aluminio, C/ Sistema Corredizo (Nova), Segun detalle.
01 UND	3.25	1.54	Ventana, Vidrio Templado 6mm, Con Marco de Aluminio, C/ Sistema Corredizo (Nova), Segun detalle.
01 UND	3.25	1.59	Ventana, Vidrio Templado 6mm, Con Marco de Aluminio, C/ Sistema Corredizo (Nova), Segun detalle.
01 UND	3.25	0.70	Ventana, Vidrio Templado 6mm, Con Marco de Aluminio, C/ Sistema Corredizo (Nova), Segun detalle.
07 UND	3.24	0.70	Ventana, Vidrio Templado 6mm, Con Marco de Aluminio, C/ Sistema Corredizo (Nova), Segun detalle.
24 UND	3.55	0.70	Ventana, Vidrio Templado 6mm, Con Marco de Aluminio, C/ Sistema Corredizo (Nova), Segun detalle.
33 UND	1.59	0.70	Ventana, Vidrio Templado 6mm, Con Marco de Aluminio, C/ Sistema Corredizo (Nova), Segun detalle.
02 UND	1.28	0.70	Ventana, Vidrio Templado 6mm, Con Marco de Aluminio, C/ Sistema Corredizo (Nova), Segun detalle.
01 UND	1.13	0.70	Ventana, Vidrio Templado 6mm, Con Marco de Aluminio, C/ Sistema Corredizo (Nova), Segun detalle.
01 UND	0.86	0.70	Ventana, Vidrio Templado 6mm, Con Marco de Aluminio, C/ Sistema Corredizo (Nova), Segun detalle.
03 UND	2.14	0.70	Ventana, Vidrio Templado 6mm, Con Marco de Aluminio, C/ Sistema Corredizo (Nova), Segun detalle.
09 UND	3.24	1.54	Ventana, Vidrio Templado 6mm, Con Marco de Aluminio, C/ Sistema Corredizo (Nova), Segun detalle.
01 UND	1.54	0.70	Ventana, Vidrio Templado 6mm, Con Marco de Aluminio, C/ Sistema Corredizo (Nova), Segun detalle.
01 UND	1.58	0.70	Ventana, Vidrio Templado 6mm, Con Marco de Aluminio, C/ Sistema Corredizo (Nova), Segun detalle.
02 UND	1.03	0.60	Ventana, Vidrio Templado 6mm, Con Marco de Aluminio, C/ Sistema Corredizo (Nova), Segun detalle.
01 UND	1.20	0.60	Ventana, Vidrio Templado 6mm, Con Marco de Aluminio, C/ Sistema Corredizo (Nova), Segun detalle.
01 UND	0.75	0.70	Ventana, Vidrio Templado 6mm, Con Marco de Aluminio, C/ Sistema Corredizo (Nova), Segun detalle.
02 UND	1.29	0.70	Ventana, Vidrio Templado 6mm, Con Marco de Aluminio, C/ Sistema Corredizo (Nova), Segun detalle.
05 UND	1.82	0.60	Ventana, Vidrio Templado 6mm, Con Marco de Aluminio, C/ Sistema Corredizo (Nova), Segun detalle.
04 UND	2.12	0.60	Ventana, Vidrio Templado 6mm, Con Marco de Aluminio, C/ Sistema Corredizo (Nova), Segun detalle.
18 UND	1.20	1.79	Ventana, Vidrio Templado 6mm, Con Marco de Aluminio, C/ Sistema Corredizo (Nova), Segun detalle.
04 UND	3.65	0.60	Ventana, Vidrio Templado 6mm, Con Marco de Aluminio, C/ Sistema Corredizo (Nova), Segun detalle.
01 UND	3.54	0.70	Ventana, Vidrio Templado 6mm, Con Marco de Aluminio, C/ Sistema Corredizo (Nova), Segun detalle.

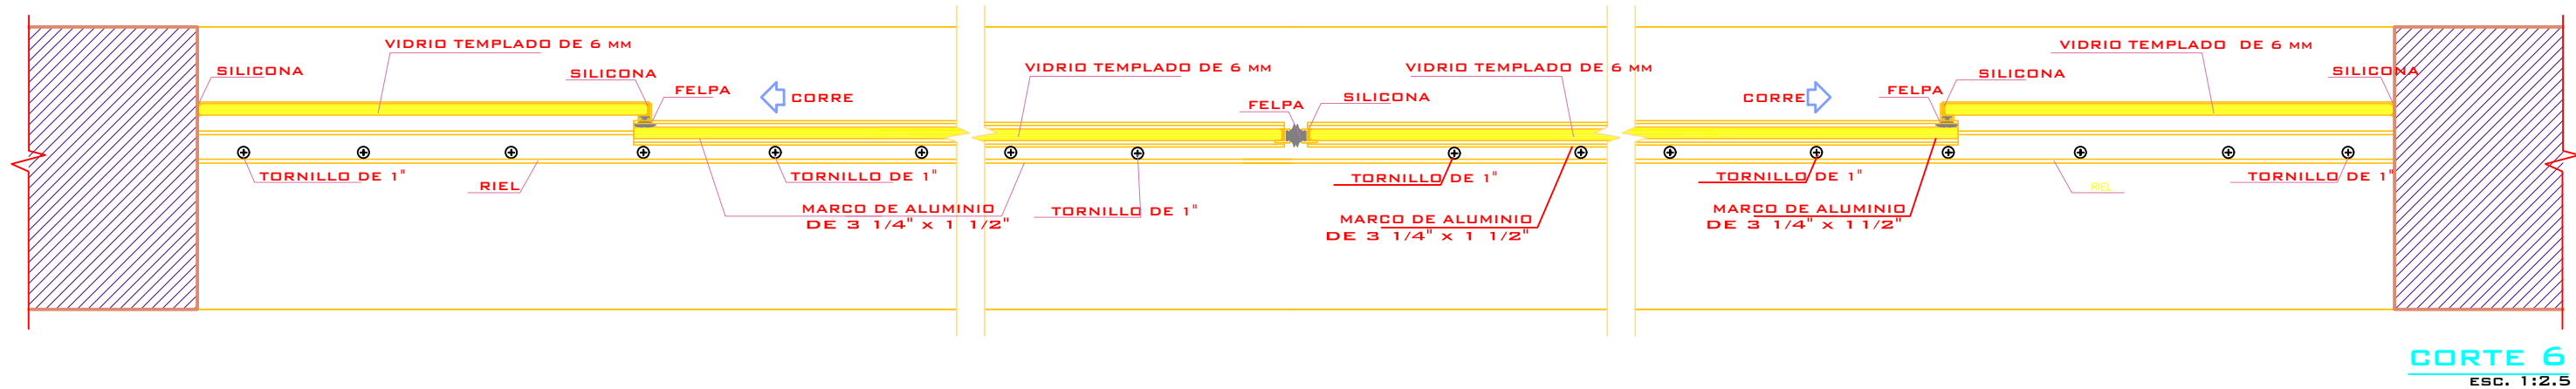

CORTE 6
ESC. 1:2.5

GOBIERNO REGIONAL DE
APURIMAC

SUB REGION CHINCHEROS

PROYECTO:
“MEJORAMIENTO DE LOS SERVICIOS EDUCATIVOS
DE LA I.E.I. NRO 475-19, I.E.P NRO 54240 Y I.E.S.
FERNANDO BELAUDE TERRY DEL CENTRO
POBLADO - OCCEPATA DEL DISTRITO DE
RANRACANCHA - PROVINCIA DE CHINCHEROS -
DEPARTAMENTO DE APURIMAC”
CUI N° 2412124

DIRECCIÓN: CC.PP DE OCCEPATA		
DISTRITO: Ranracancha		ESCALA
PROVINCIA: Chincheros		
REGIÓN: Apurimac		INDICADA
FECHA: OCTUBRE-2021		
PLANO		V-01
DETALLES -VENTANAS		
CONTENIDO DE LAMINA:		DV . ESTR.
VENTANAS CON MARCO DE ALUMINIO Y VIDRIO TEMPLADO DE 6.00 MM		