

JR. SIETE CANDELEROS

JR. CANAAN



*Ing. Angelo Alfio Escalante Portello*  
RESPONSABLE DE INFRAESTRUCTURAS Y MANTENIMIENTO

BLOQUE 2

BLOQUE 3

BLOQUE 4

BLOQUE 5

BLOQUE 6

BLOQUE 7

BLOQUE 1

JR. AMAZONAS

ARQUITECTURA - REPOSICION DE TECHOS, MANT.  
REJILLA

Escala 1:50

LEYENDA



REPOSICION DE COBERTURA A=1900M2



MANTENIMIENTO DE REJILLA METALICA

DIRECCION REGIONAL SAN MARTIN  
OFICINA DE GESTION DE SERVICIO DE SALUD - ALTO MAYO  
UNIDAD DE GESTION TERRITORIAL DE SALUD - RIOJA

PROYECTO

"SERVICIO DE MANTENIMIENTO PREVENTIVO CORRECTIVO DE ELEMENTOS NO ESTRUCTURALES, ACABADOS EN INTERIORES-EXTERIORES, CIELO RASO, INSTALACIONES ELECTRICAS Y COBERTURA DEL CENTRO DE SALUD DE SEGUNDA JERUSALEN-RIOJA-SAN MARTIN"

PLANO

ARQUITECTURA - REPOSICION DE TECHOS, MANT. REJILLA

REGION : SAN MARTIN  
PROVINCIA : RIOJA  
DISTRITO : YORONGOS

DIBUJO  
L.E.T.N

ESCALA  
INDICADA

A-01

ABRIL - 2024



CUNETA DE EVACU

LABORATORIO

REPOSO

BLOQUE 4

CONSULTORIO

HALL

ARQUITECTURA - LAVATORIO

Escala 1:50

PROYECTO

"SERVICIO DE MANTENIMIENTO PREVENTIVO CORRECTIVO DE ELEMENTOS NO ESTRUCTURALES, ACABADOS EN INTERIORES-EXTERIORES, CIELO RASO, INSTALACIONES ELECTRICAS Y COBERTURA DEL CENTRO DE SALUD DE SEGUNDA JERUSALEN-RIOJA-SAN MARTIN"

PLANO

ARQUITECTURA - LAVATORIO

REGION : SAN MARTIN  
PROVINCIA : RIOJA  
DISTRITO : ELIAS S. VARGAS

DIBUJO  
L.E.T.N

ESCALA  
INDICADA

ABRIL - 2024

A-02



*Ing. Angela Alfio Escalante Portillo*  
RESPONSABLE DE INFRAESTRUCTURAS Y MANTENIMIENTO



# BLOQUE 7

NPT.=-0.50  
COTA=841.50

JARDIN  
NPT.=+0.10  
COTA=842.10

CASETA  
DE  
BOMBA

GRUPO  
ELECTRÓGENO

CASETA  
DE  
FUERZA

TALLER DE  
MANTENIM.

VEREDA  
NPT.=+0.10  
COTA=842.10

# BLOQUE 6

## LEYENDA



INSTALACION  
DE  
BALDOSAS DE 0.60X0.60M  
A=40.00M2

*Angelo Alfaro Escobar*  
Ing. Angelo Alfaro Escobar  
RESPONSABLE DE INFRAESTRUCTURAS Y MANTENIMIENTO



DIRECCION REGIONAL SAN MARTIN  
OFICINA DE GESTION DE SERVICIO DE SALUD - ALTO MAYO  
UNIDAD DE GESTION TERRITORIAL DE SALUD - RIOJA

## PROYECTO

"SERVICIO DE MANTENIMIENTO PREVENTIVO CORRECTIVO DE ELEMENTOS NO ESTRUCTURALES, ACABADOS EN INTERIORES-EXTERIORES, CIELO RASO, INSTALACIONES ELECTRICAS Y COBERTURA DEL CENTRO DE SALUD DE SEGUNDA JERISALEN-RIOJA-SAN MARTIN"

## PLANO

ARQUITECTURA - FALSO CIELO RASO

REGION : SAN MARTIN  
PROVINCIA : RIOJA  
DISTRITO : YORONGOS

DIBUJO

L.E.T.N



ESCALA

INDICADA

ABRIL - 2024

A-03




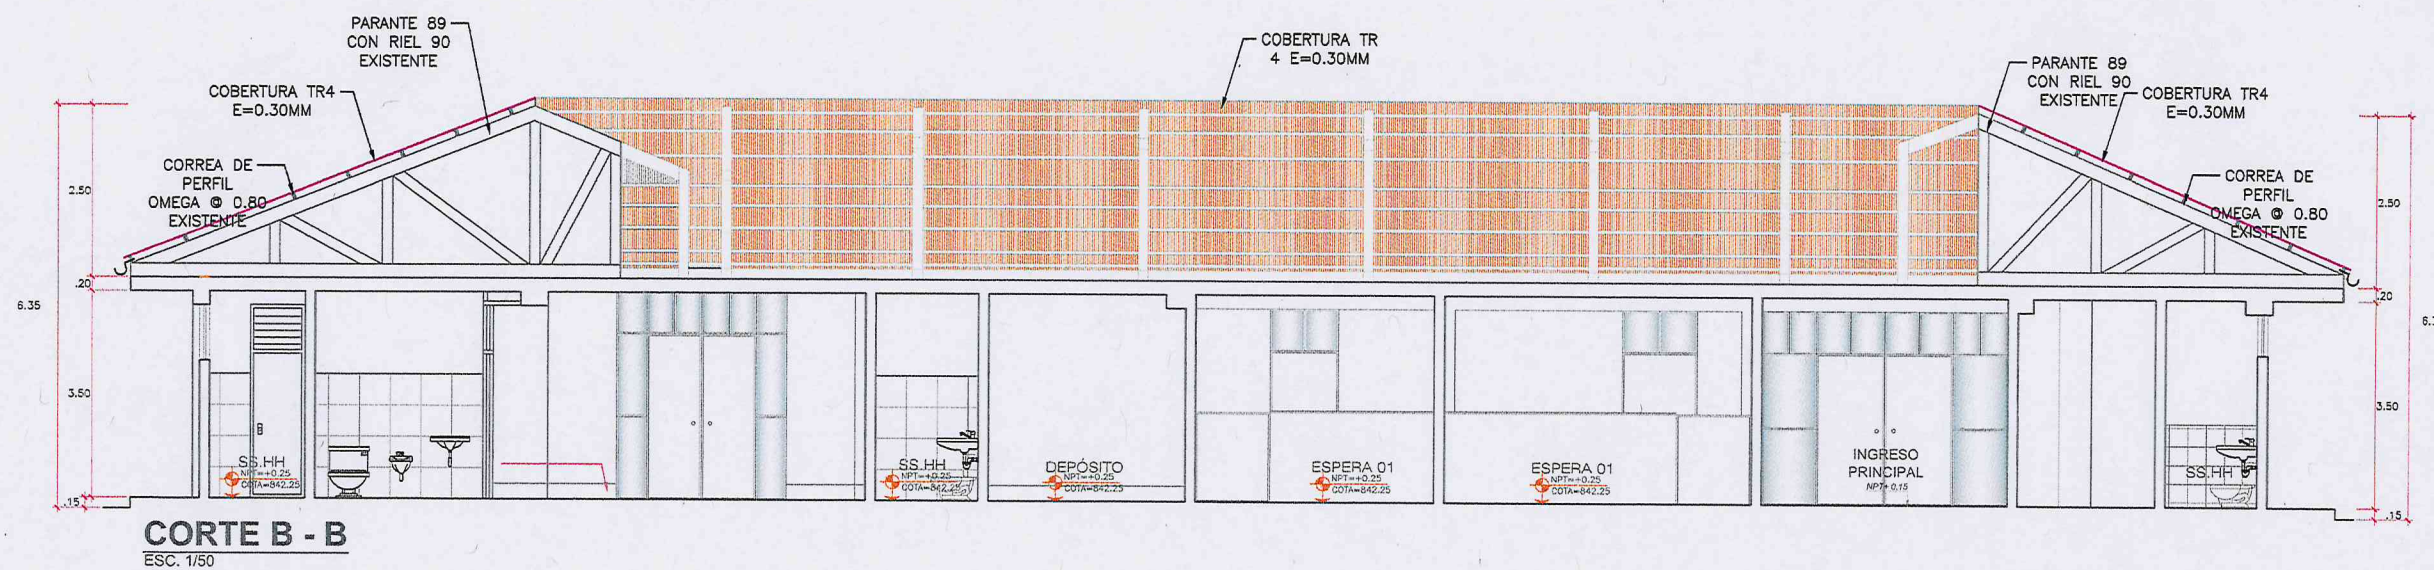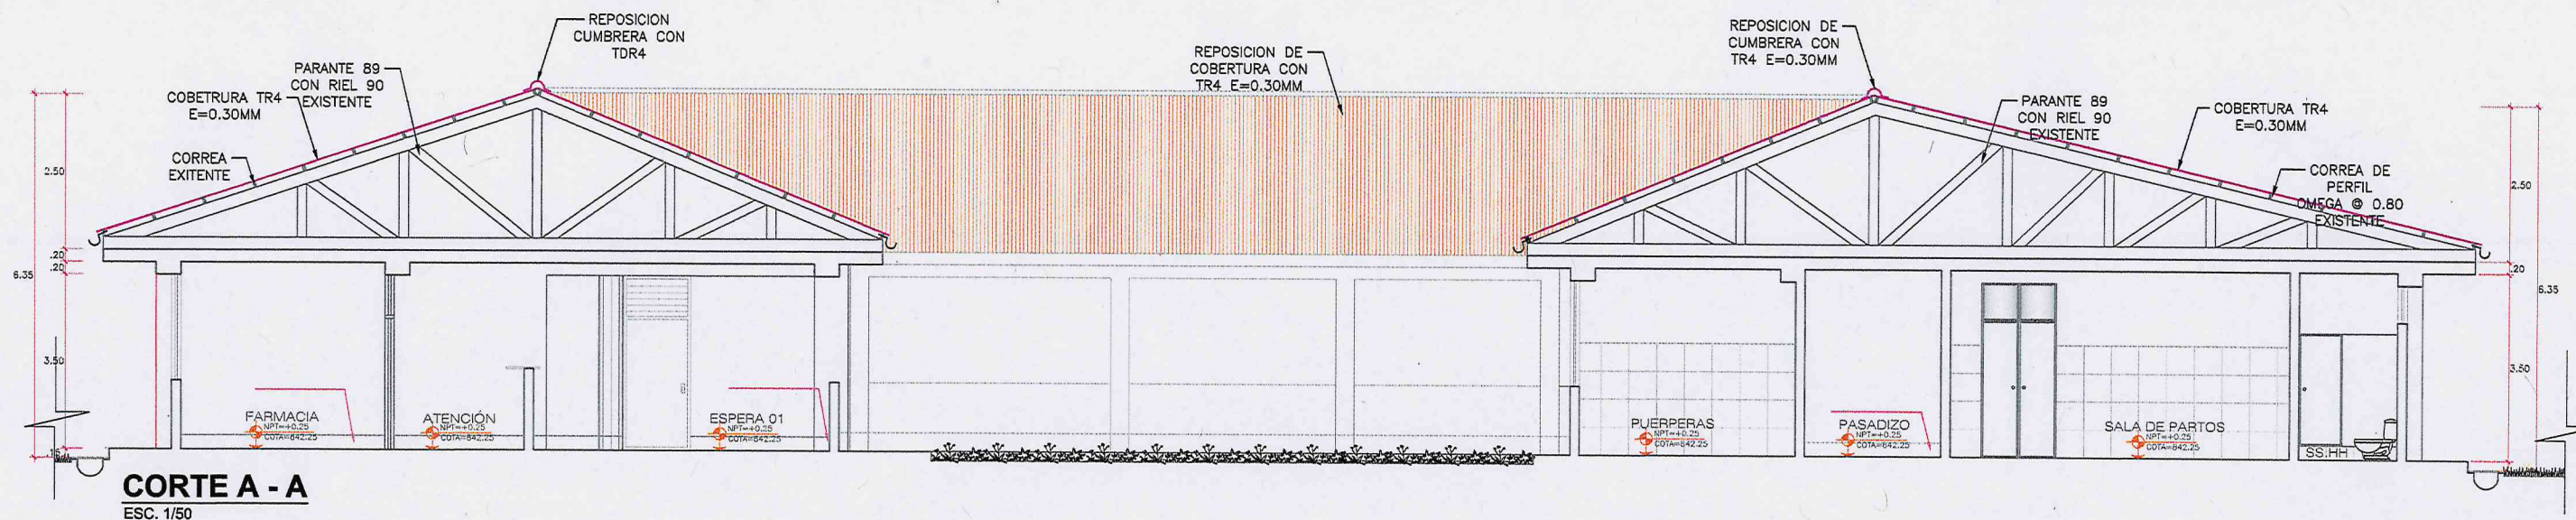


*[Signature]*  
Ing. Angelo Alfio Escalante Portelli  
RESPONSABLE DE INFRAESTRUCTURAS Y MANTENIMIENTO

DIRECCION REGIONAL SAN MARTIN OFICINA DE GESTION DE SERVICIO DE SALUD - ALTO MAYO UNIDAD DE GESTIÓN TERRITORIAL DE SALUD - RIOJA			
<b>PROYECTO</b> "SERVICIO DE MANTENIMIENTO PREVENTIVO CORRECTIVO DE ELEMENTOS NO ESTRUCTURALES, ACABADOS EN INTERIORES-EXTERIORES, CIELO RASO, INSTALACIONES ELÉCTRICAS Y COBERTURA DEL CENTRO DE SALUD DE SEGUNDA JERUSALEN-RIOJA-SAN MARTIN"			<b>A-04</b>
<b>PLANO</b> ARQUITECTURA - CORTES			
REGIÓN : SAN MARTIN PROVINCIA : RIOJA DISTRITO : ELIAS S. VARGAS	DIBUJO L.E.T.N	ESCALA INDICADA	
			ABRIL - 2024



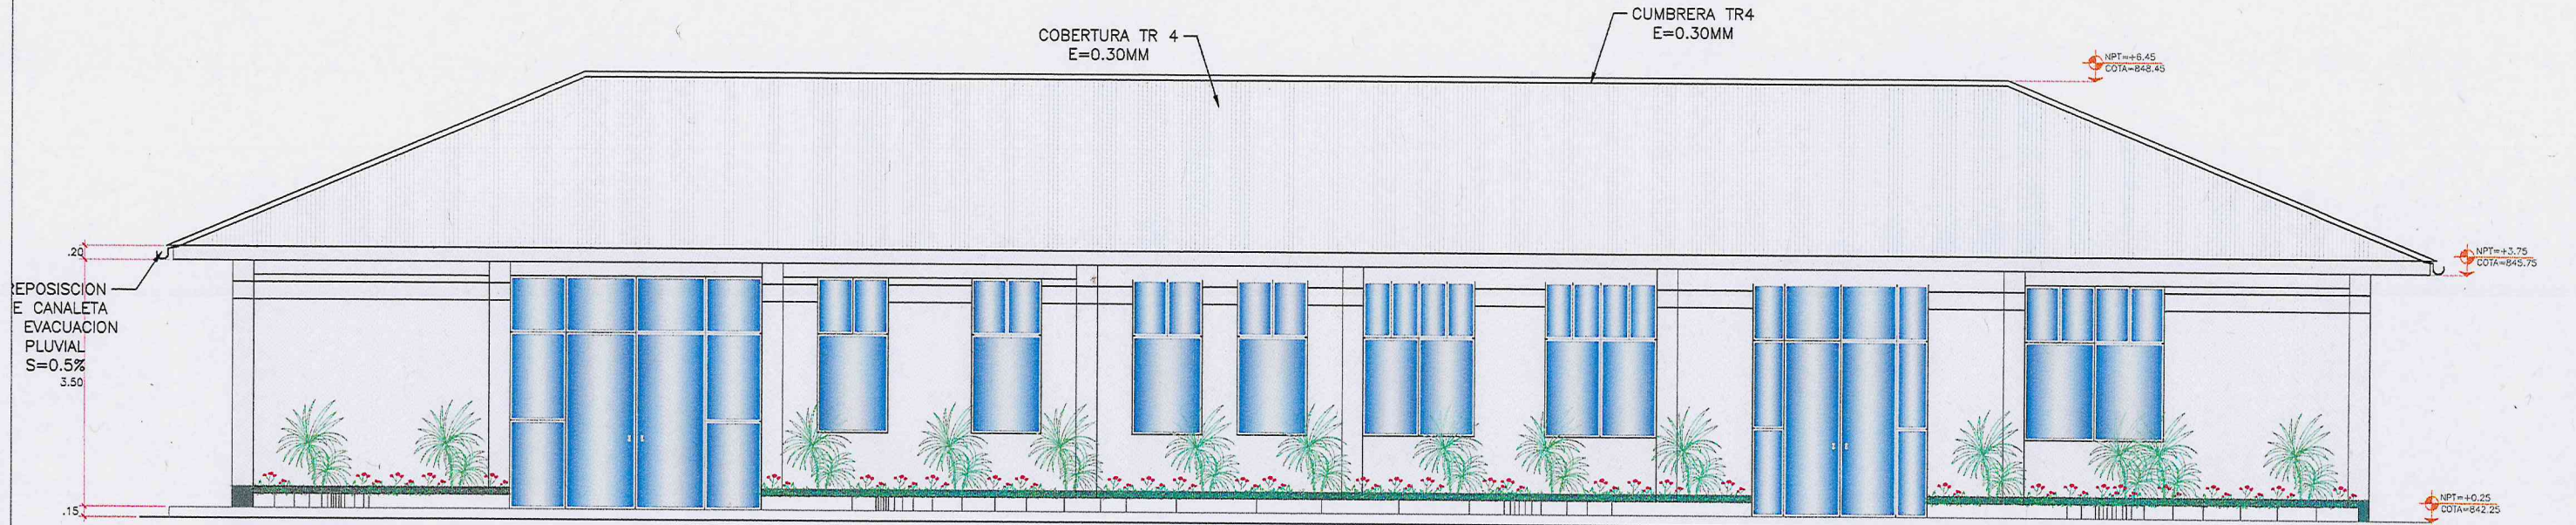

**ELEVACION 01**  
ESC 1/50

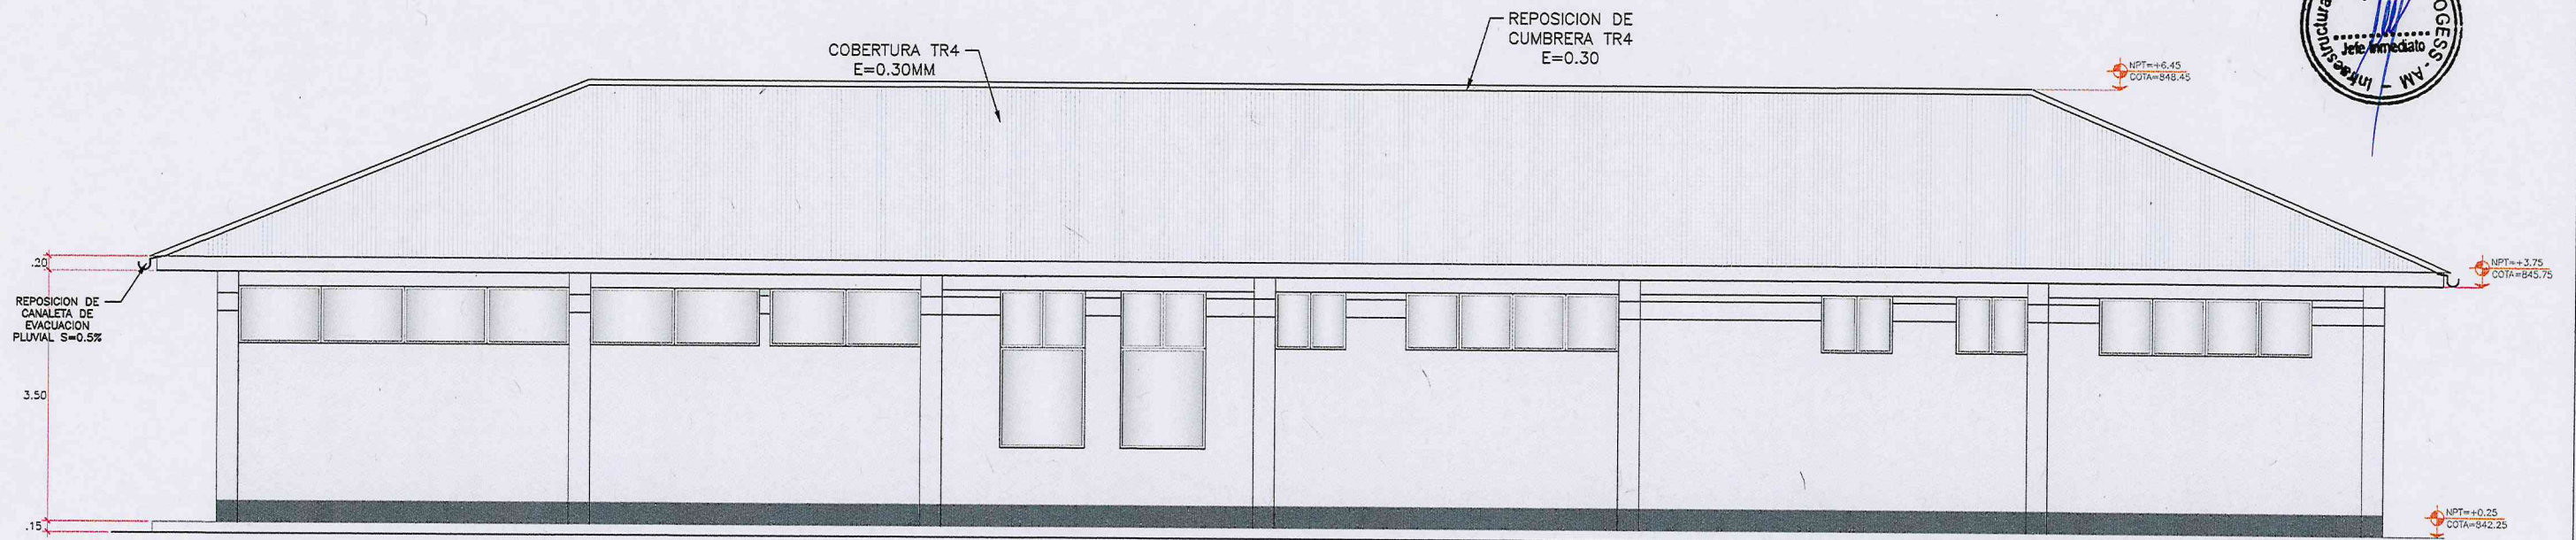


**ELEVACION 02**  
ESC 1/50



*Ing. Angelo Alfio Escalante Portella*  
RESPONSABLE DE INFRAESTRUCTURAS Y MANTENIMIENTO

DIRECCION REGIONAL SAN MARTIN OFICINA DE GESTION DE SERVICIO DE SALUD - ALTO MAYO UNIDAD DE GESTION TERRITORIAL DE SALUD - RIOJA			
<b>PROYECTO</b> "SERVICIO DE MANTENIMIENTO PREVENTIVO CORRECTIVO DE ELEMENTOS NO ESTRUCTURALES, ACABADOS EN INTERIORES-EXTERIORES, CIELO RASO, INSTALACIONES ELECTRICAS Y COBERTURA DEL CENTRO DE SALUD DE SEGUNDA JERUSALEN-RIOJA-SAN MARTIN"			<b>A-05</b>
<b>PLANO</b> ARQUITECTURA - CORTES			
REGION : SAN MARTIN PROVINCIA : RIOJA DISTRITO : ELIAS S. VARGAS	DIBUJO L.E.T.N.	ESCALA INDICADA	
			ABRIL - 2024



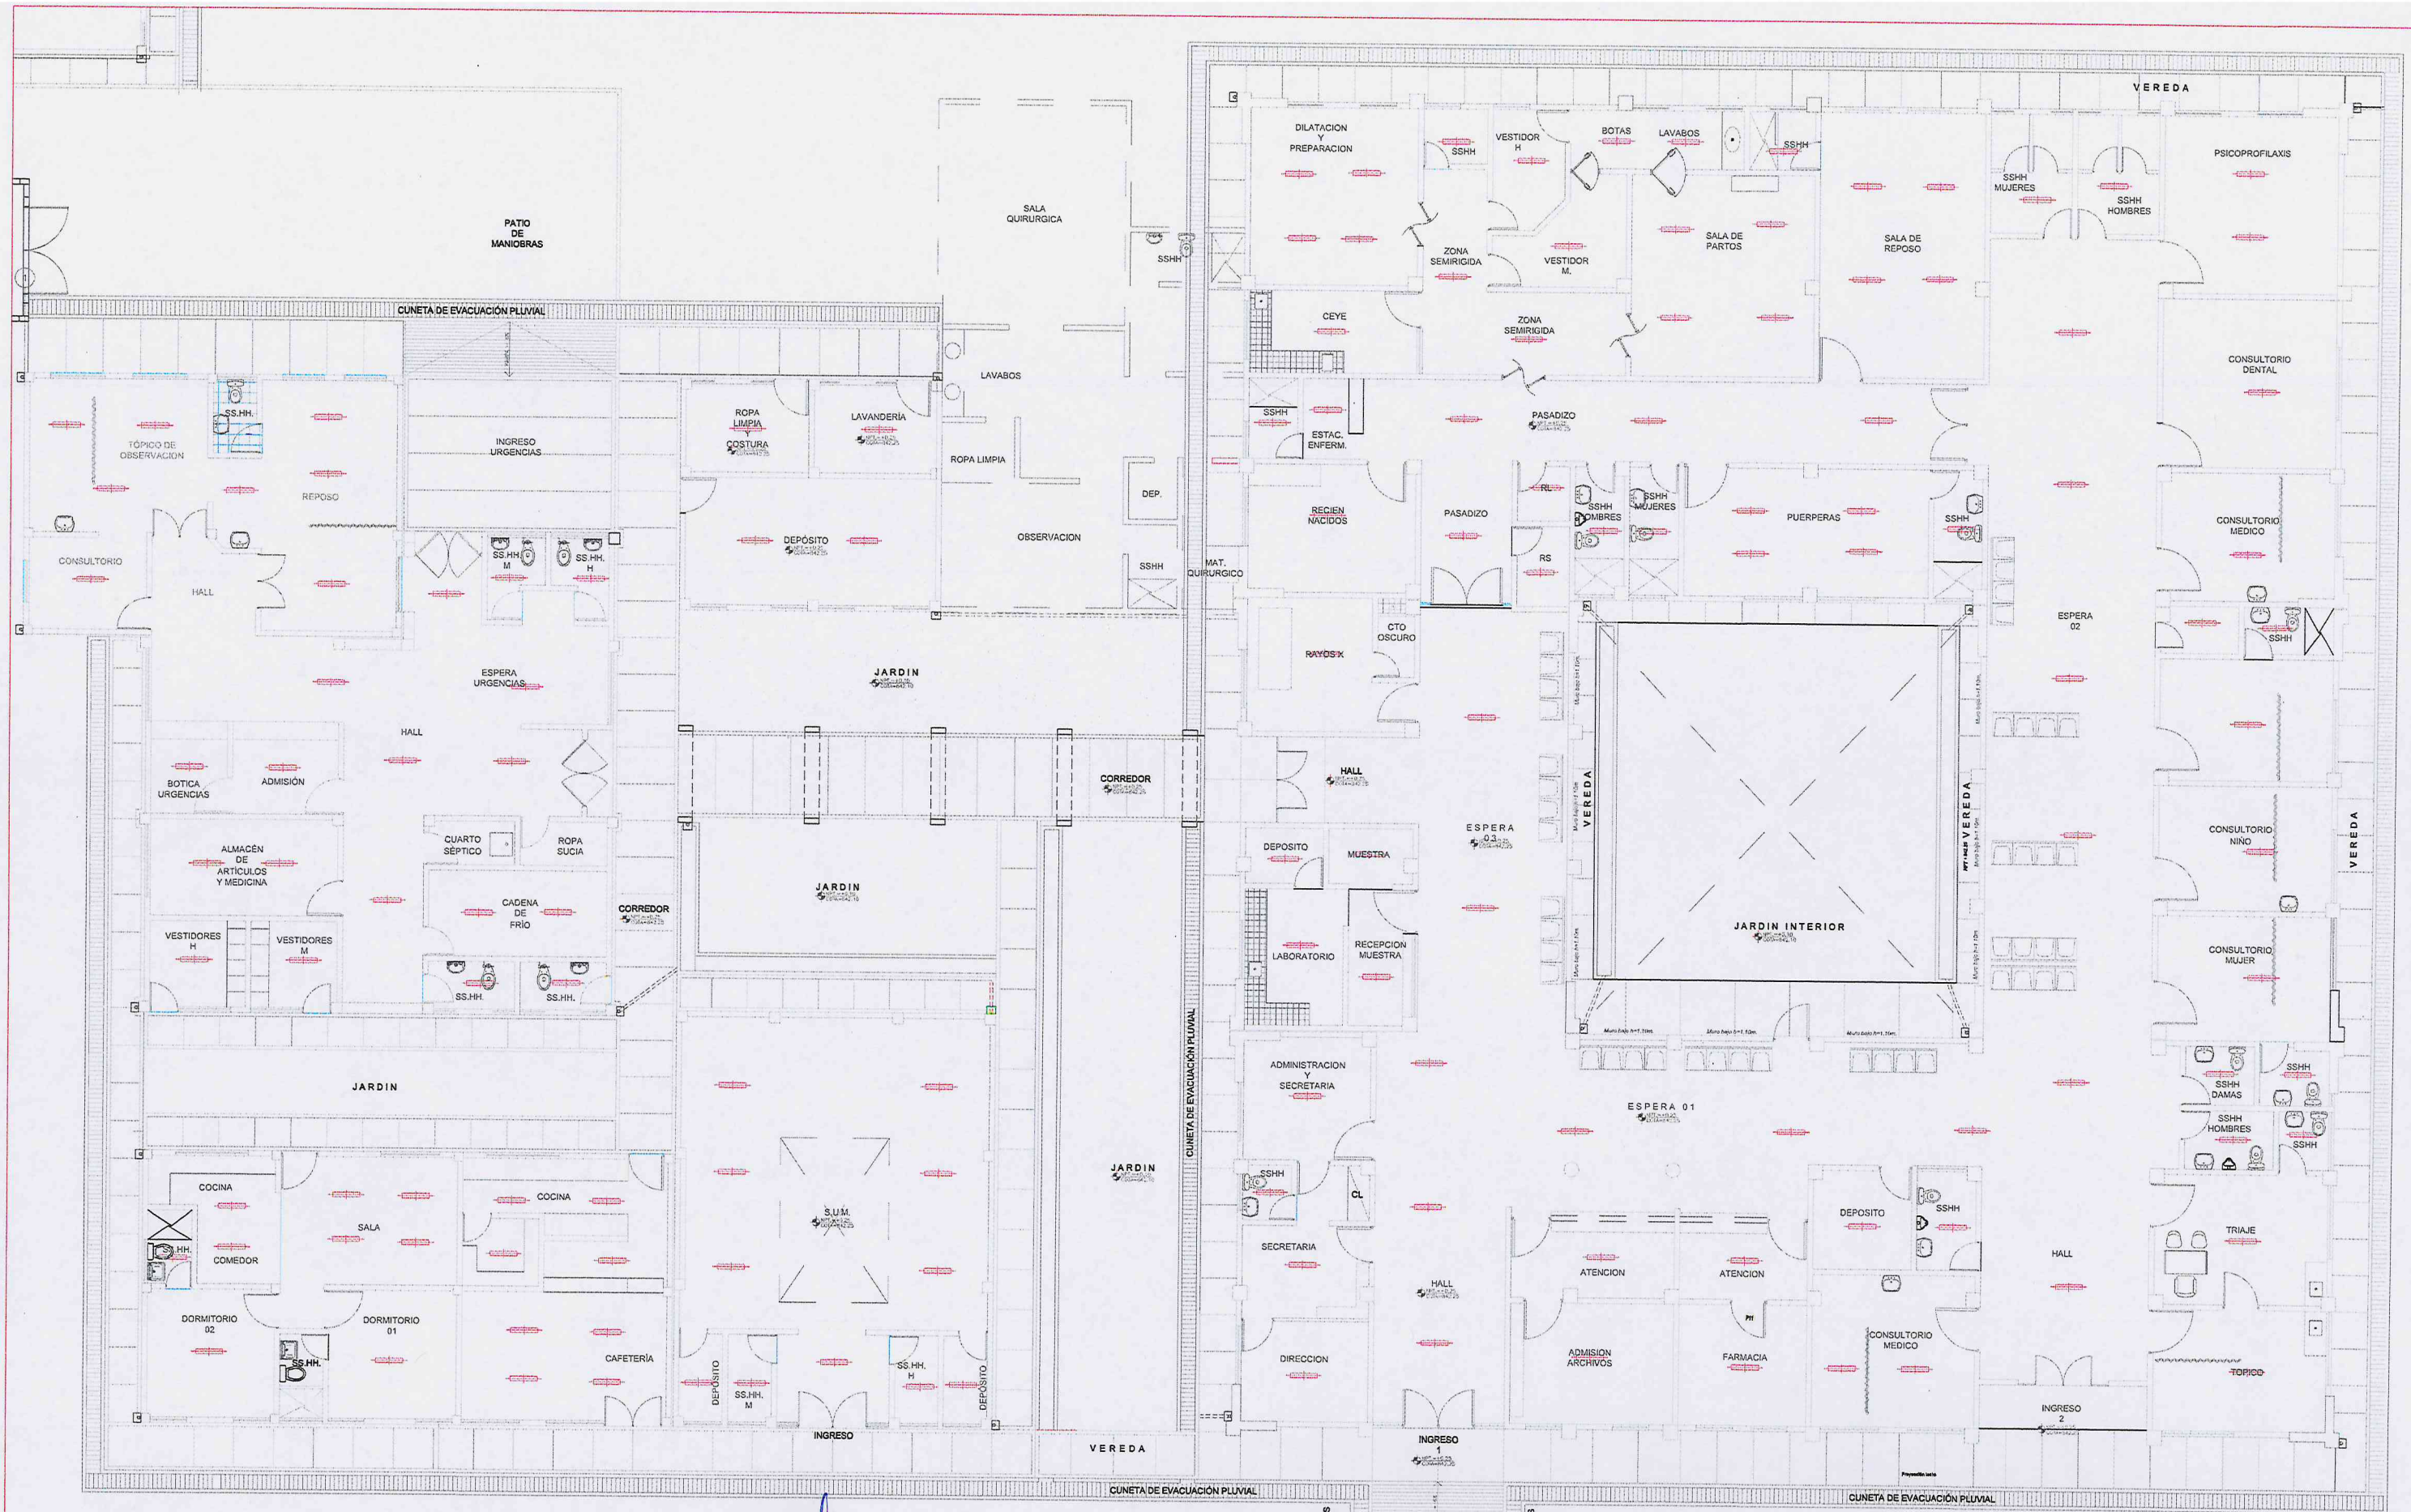

INSTALACIONES ELECTRICAS - REPOSICION DE FLOURESCENTES  
Escala 1:50



DIRECCION REGIONAL DE SALUD - ALTO MAYO  
UNIDAD DE GESTION TERRITORIAL DE SALUD - RIOJA

LIMPIEZA DE CANALETAS PLUVIALES L=3.20 m  
LIMPIEZA DE CANALETAS PLUVIALES L=3.80 m

LEYENDA	
	REPOSICION DE LUMINARIAS CON BARRAS CANT= 160 UND

DIRECCION REGIONAL SAN MARTIN  
OFICINA DE GESTION DE SERVICIO DE SALUD - ALTO MAYO  
UNIDAD DE GESTION TERRITORIAL DE SALUD - RIOJA

PROYECTO  
SERVICIO DE MANTENIMIENTO PREVENTIVO CORRECTIVO DE ELEMENTOS NO ESTRUCTURALES ACABADOS EN INTERIORES-EXTERIORES, CIELO BASSO, INSTALACIONES ELECTRICAS Y COBERTURA DEL CENTRO DE SALUD DE SEGUNDA JERUSALEN-RIOJA-SAN MARTIN

PLANO

IE-01