


Sum. e Inst. de ventana
corrediza (1.27mx0.58m)
(SS.HH 02)

Sum. e Inst. de puerta
batiente p/ducha

Sum. e Inst. de grifería
p/ducha

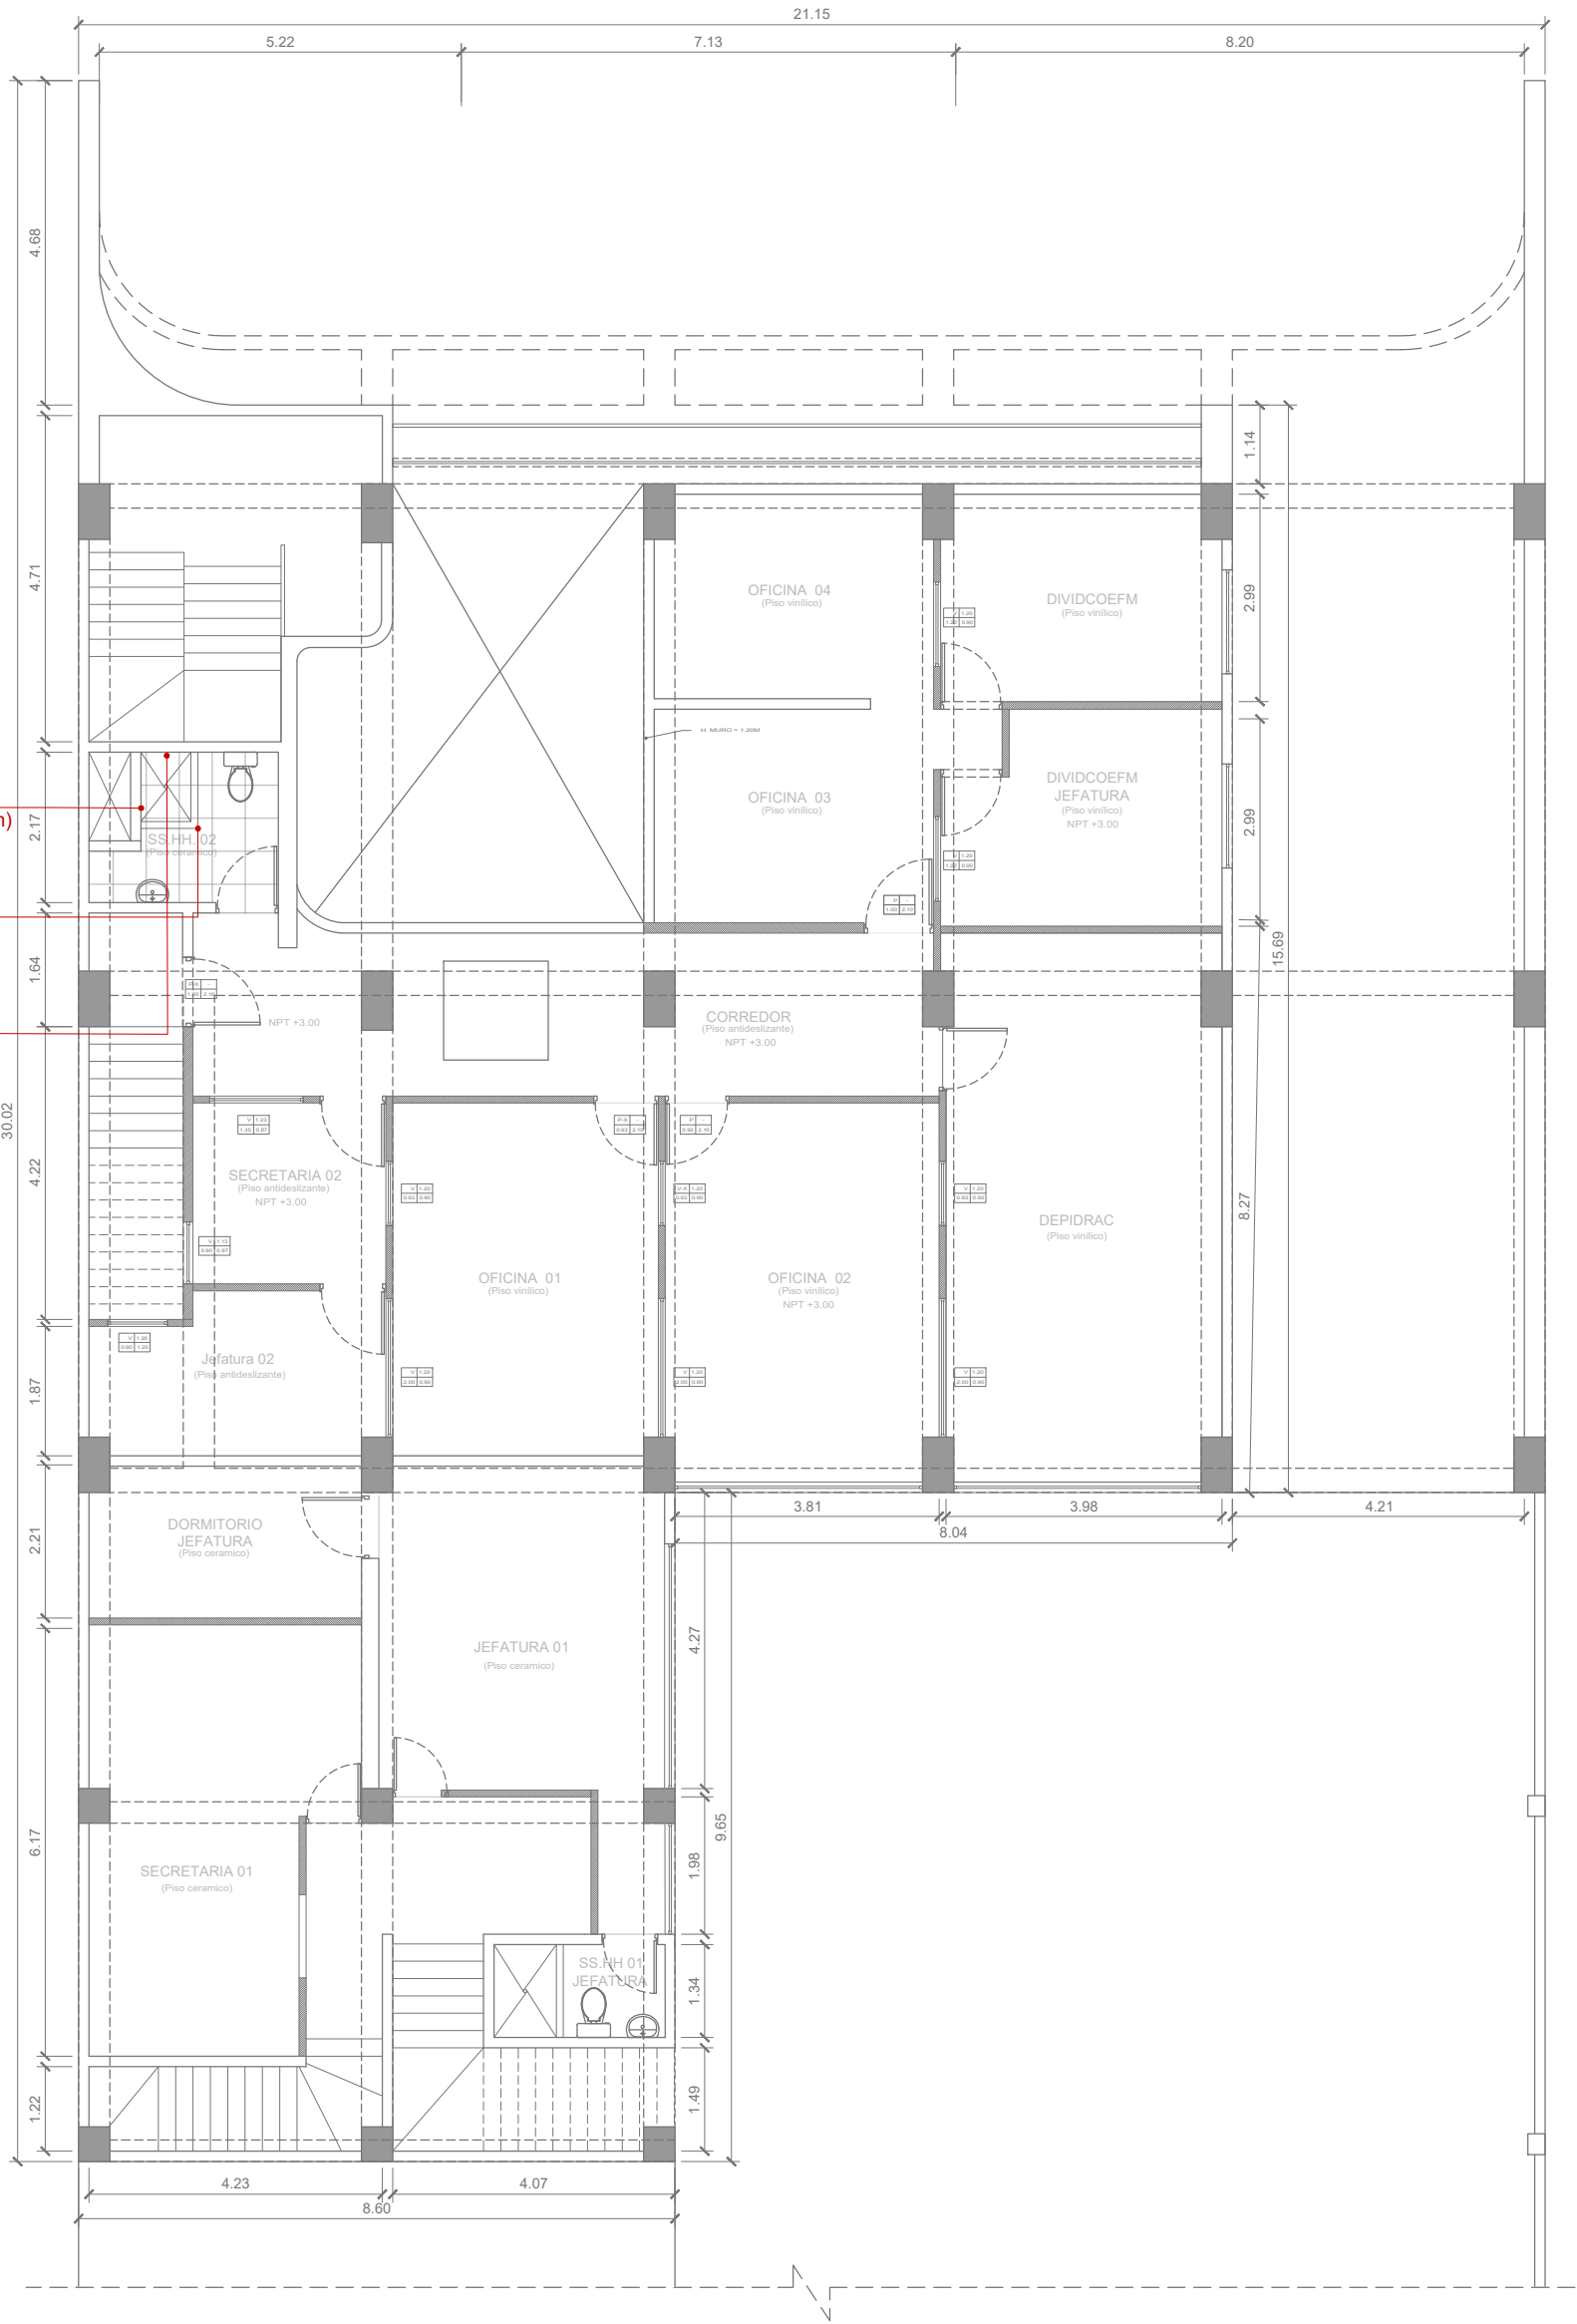

PLANO DE INTERVENCIÓN 2DO NIVEL

ESC. 1:75

DIRNIC-PNP / U.E. N°026
DIREICAJ - ADMINISTRACION

DESCRIPCIÓN:
"SERVICIO DE MANTENIMIENTO CORRECTIVO DE LA COBERTURA Y DIFERENTES AMBIENTES DE LAS INSTALACIONES PERTENECIENTES A LA DIVISION DE INVESTIGACION DE DELITOS ADUANEROS - DIRPOFIS PNP, UBICADO EN AV. GUARDIA CIVIL N°377-B URB. LA CAMPIÑA - CHORRILLOS, LIMA"

UBICACION : LA CAMPIÑA

DIRECCION : AV. GUARDIA CIVIL N° 377-B
DISTRITO : CHORRILLOS
PROVINCIA : LIMA

PROFESIONALES RESPONSABLES :

PLANO :
ARQUITECTURA
INTERVENCIÓN

LAMINA :
A-05

ESCALA :
1/75

FECHA :
FEB 2025