



PLANO - PLANTA 1ER NIVEL

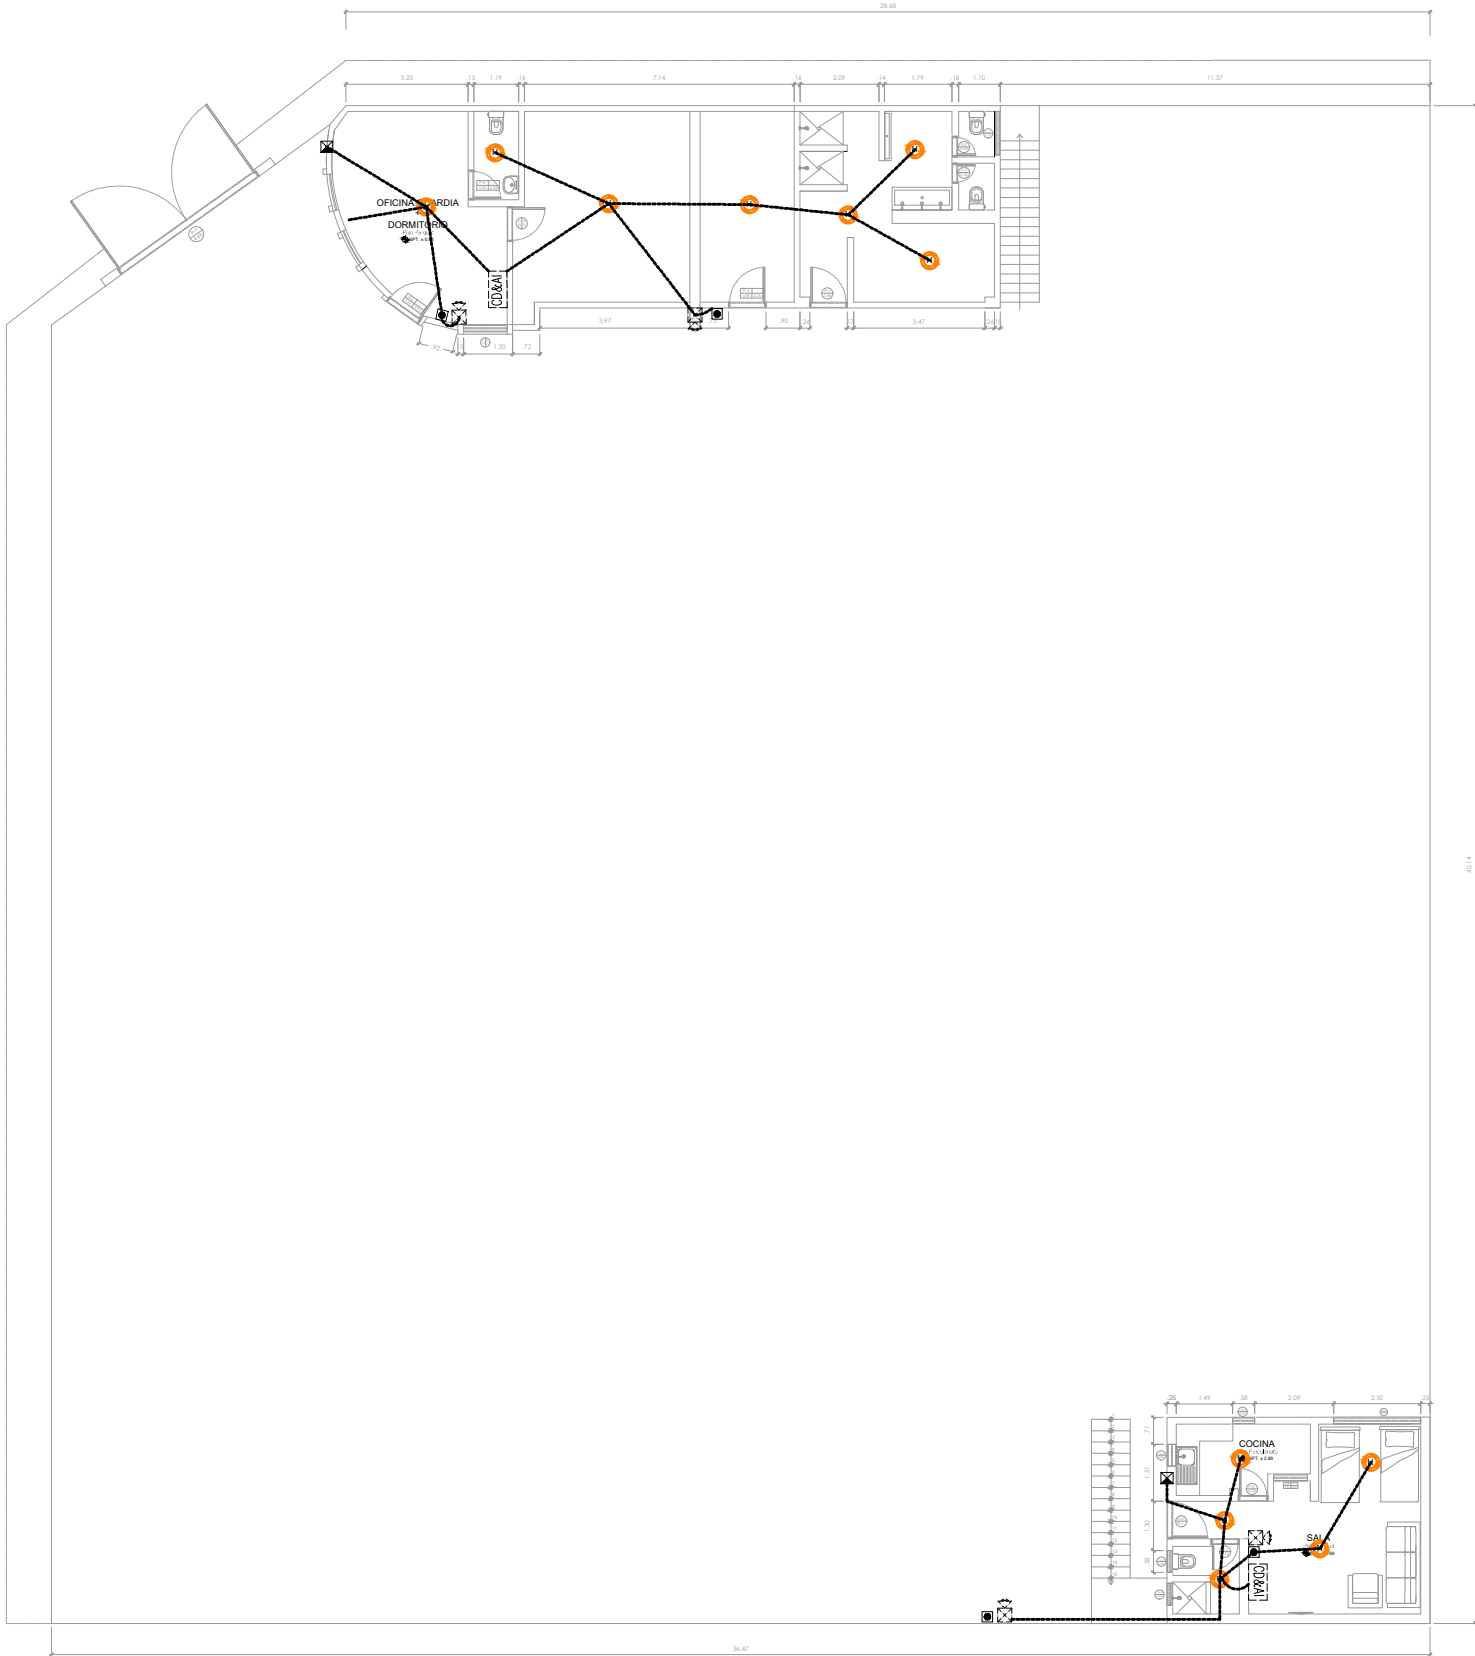


PLANO - SISTEMA DE ALARMA CONTRA INCENDIOS

ESC. 1:200

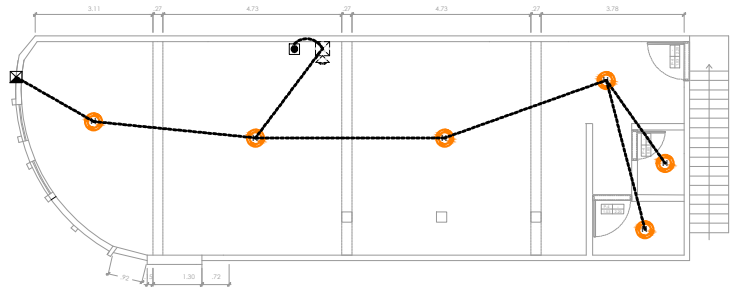

PLANO - PLANTA 2DO NIVEL

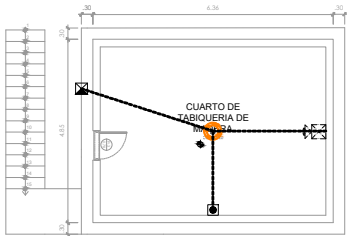

LEYENDA SIST. CONT. INC.

	TABLERO DE CONTROL SIST. CONT. INCENDIO
	DETECTOR DE HUMO
	LUZ ESTROBOSCOPICA
	CONDUCTOR SISTEMA CONTRA INCENDIOS
	ESTACION MANUAL SISTEMA CONTRA INCENDIOS



DIRNIC-PNP / U.E. N°026
DIREICAJ - ADMINISTRACION

PROYECTO / SERVICIO :

"SERVICIO DE MANTENIMIENTO
CORRECTIVO DEL SISTEMA
ELECTRICO"

UBICACION : AREA DE TRANSPORTES Y
OFICINAS ADMINISTRATIVAS

DIRECCION : JR. ACOBAMBA N° 150
DISTRITO : CERCADO DE LIMA
PROVINCIA : LIMA

PROFESIONALES RESPONSABLES :

PLANO :
PLANO-SIST. DE
ALARMA. CONT. INCEND.

LAMNA :
IE-04

ESCALA :
1/200

FECHA :
FEBRERO 2025