


TABLERO DE DISTRIBUCION- 03 (TD-03)

(DEL TIPO PARA EMPOTRAR, 220V,60Hz,3Ø,10KA)

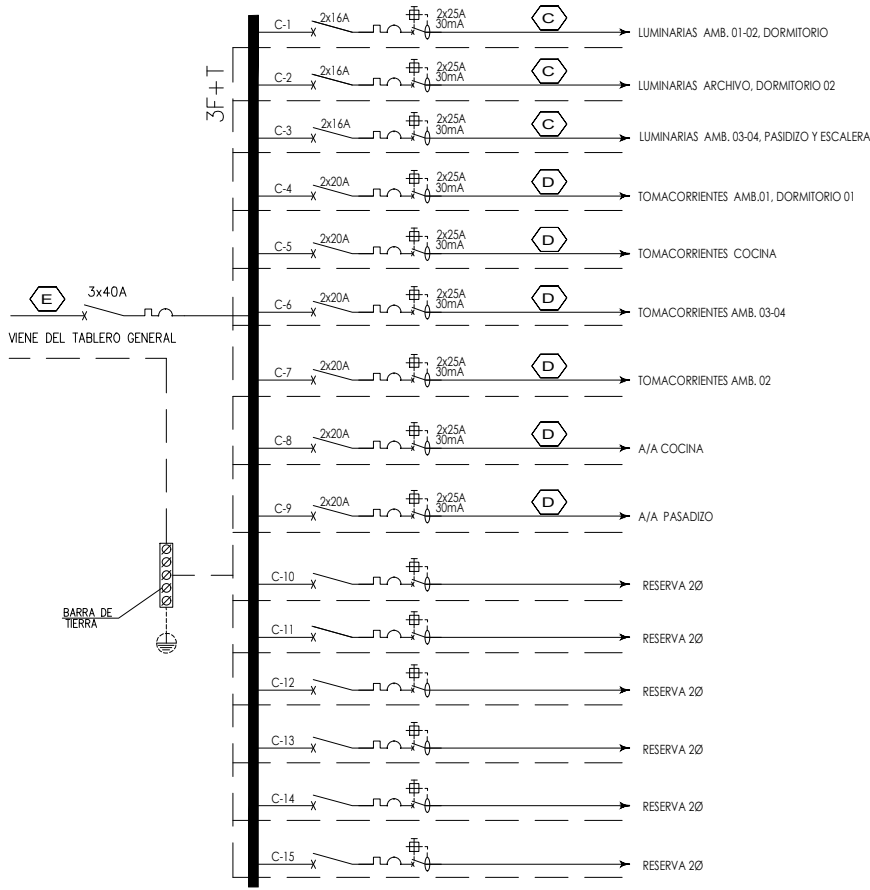

LUZ BLANCA



PLANO - ILUMINACION TERCER PISO

ESC. 1/100



DIRNIC-PNP / U.E. N°026  
DIREICAJ - ADMINISTRACION

PROYECTO / SERVICIO :

"SERVICIO DE MANTENIMIENTO  
CORRECTIVO DEL SISTEMA  
ELECTRICO"

UBICACION : DIRPOFIS PNP

AV. LOS INGENIEROS N°574 ,URB.  
DIRECCION : VALLE HERMOSO  
DISTRITO : SANTIAGO DE SURCO  
PROVINCIA : LIMA

PROFESIONALES RESPONSABLES :

PLANO :  
PLANO-ILUMINACION  
TERCER PISO

LAMINA :  
**IE-04**

ESCALA :  
1/100

FECHA :  
FEBRERO 2025