

Sum. e inst. de tabiquería de drywall  
(Inc/repisa para ambiente de guardia)

Sum. e inst. de puerta batiente  
p/ducha

Sum. e inst. de urinario y grifería




Sum. e Inst. de viga de madera  
h=0.15m y mantenimiento de  
estructura de madera de 60m2

LEYENDA

VIGA DE MADERA MACIZA

Sum. e Inst. de Falso cielo  
raso (incluye empotrar la  
luminaria y detector de humo  
existente)

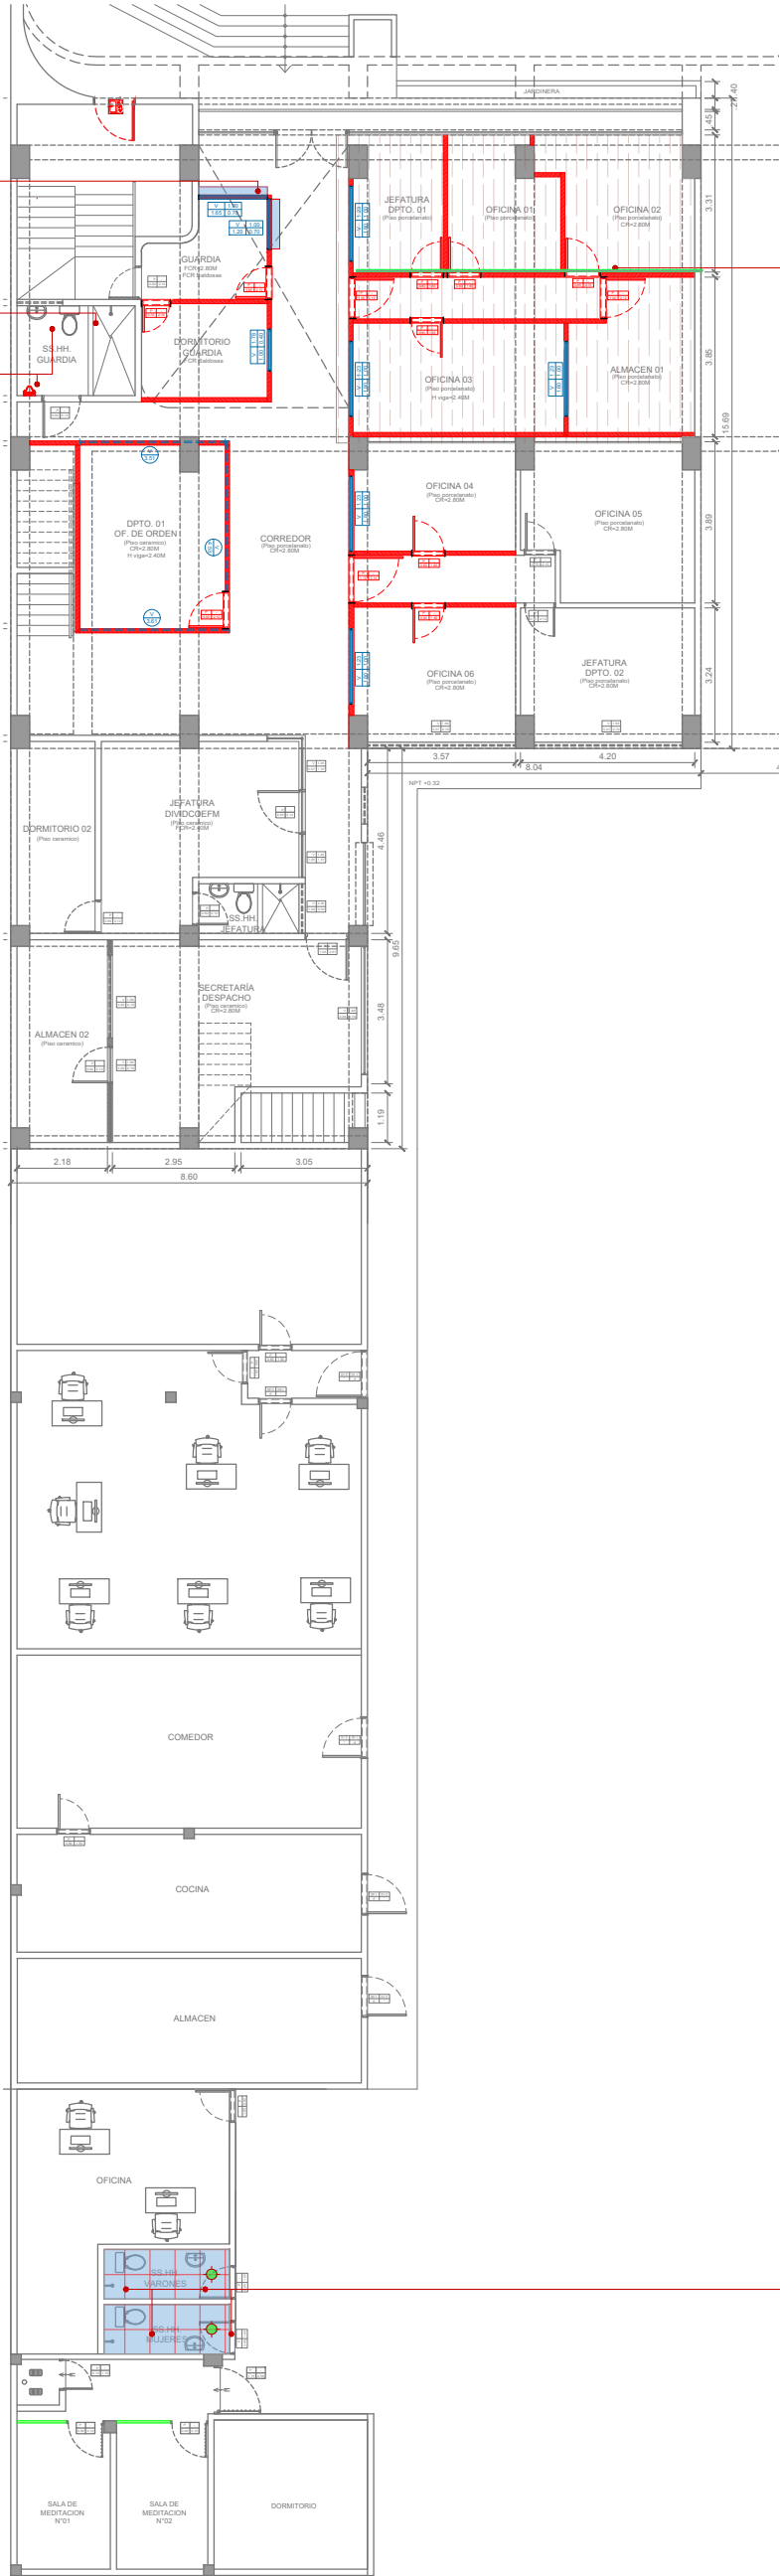

PLANO DEL 1ER NIVEL

ESC. 1:125



DIRNIC-PNP / U.E. N°026  
DIRECAJ - ADMINISTRACION

DESCRIPCION:  
"SERVICIO DE MANTENIMIENTO  
CORRECTIVO DE LA COBERTURA  
Y DIFERENTES AMBIENTES DE LAS  
INSTALACIONES PERTENECIENTES  
A LA DIVISION DE INVESTIGACION  
DE DELITOS ADUANEROS -  
DIRPOFIS PNP, UBICADO EN AV.  
GUARDIA CIVIL N°377-B URB. LA  
CAMPIÑA - CHORRILLOS, LIMA"

UBICACION : LA CAMPIÑA

DIRECCION : AV. GUARDIA CIVIL N° 377-B  
DISTRITO : CHORRILLOS  
PROVINCIA : LIMA

PROFESIONALES RESPONSABLES :

PLANO :  
**ARQUITECTURA**  
INTERVENCIÓN

LAMINA :  
**A-01**

ESCALA :  
1/75

FECHA :  
FEB 2025