


TABLERO DE DISTRIBUCION- 02 (TD-02)

(DEL TIPO PARA EMPOTRAR, 220V,60Hz,3Ø,10KA)

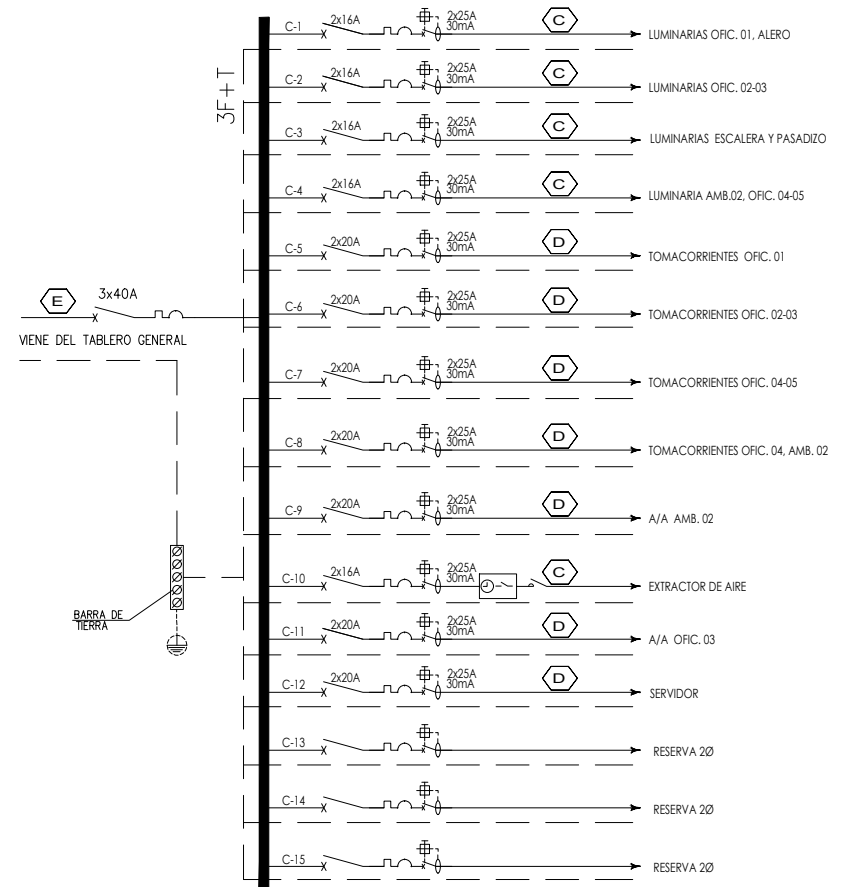

LUZ BLANCA



PLANO - ILUMINACION SEGUNDO PISO

ESC. 1/100



DIRNIC-PNP / U.E. N°026
DIRECAJ - ADMINISTRACION

PROYECTO / SERVICIO :

"SERVICIO DE MANTENIMIENTO
CORRECTIVO DEL SISTEMA
ELECTRICO"

UBICACION : DIRPOFIS PNP

AV. LOS INGENIEROS N°574 ,URB.
DIRECCION : VALLE HERMOSO
DISTRITO : SANTIAGO DE SURCO
PROVINCIA : LIMA

PROFESIONALES RESPONSABLES :

PLANO :
PLANO-ILUMINACION
SEGUNDO PISO

LAMINA :
IE-03

ESCALA :
1/100

FECHA :
FEBRERO 2025