
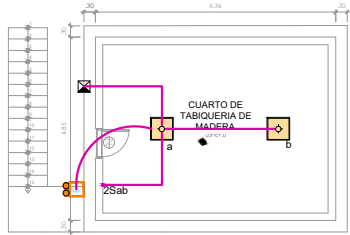


## PLANO - ILUMINACION TALLER Y OFICINAS

ESC. 1:200

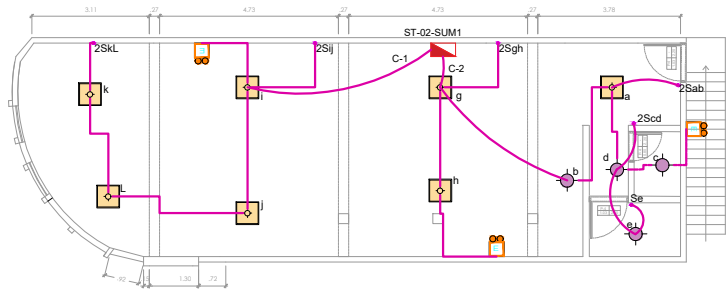

LEYENDA ILUMINACION	
	PANEL LED RECT. DE 30X120 CM 36W - LUZ BLANCA (ADOSADO)
	PANEL LED DE 60X60 CM 36W - LUZ BLANCA (ADOSADO)
	DOWNLIGHT LED CIRCULAR 24W Ø 80MM LUZ BLANCA (EMPOTRADO)
	REFLECTOR ADOSABLE 200W - LUZ BLANCA
	INTERRUPTOR SIMPLE
	INTERRUPTOR DOBLE
	CONDUCTOR LUMINARIAS - DOS CONDUCTORES EN TUBERIA
	CONDUCTOR LUMINARIAS - TRES CONDUCTORES EN TUBERIA
	LUCE DE EMERGENCIA
	INTERRUPTOR HORARIO
	CONTACTOR

LEYENDA TOMACORRIENTE	
	SALIDA PARA TOMACORRIENTE
	SALIDA PARA TOMACORRIENTE C/ TAPA HDBOX
	CONDUCTOR TOMACORRIENTE ADOSADO
	SALIDA DE FUERZA - MENEJES



DIRNIC-PNP / U.E. N°026  
DIRECAJ - ADMINISTRACION

PROYECTO / SERVICIO :

"SERVICIO DE MANTENIMIENTO  
CORRECTIVO DEL SISTEMA  
ELECTRICO"

UBICACION : AREA DE TRANSPORTES Y  
OFICINAS ADMINISTRATIVAS

DIRECCION : JR. ACOBAMBA N° 150  
DISTRITO : CERCADO DE LIMA  
PROVINCIA : LIMA

PROFESIONALES RESPONSABLES :

PLANO :  
PLANO-ILUMINACION

LAMNA :  
IE-02

ESCALA :  
1/200

FECHA :  
FEBRERO 2025