


TABLERO DE DISTRIBUCION- 02 (TD-02)

(DEL TIPO PARA EMPOTRAR, 220V,60Hz,3Ø,10KA)

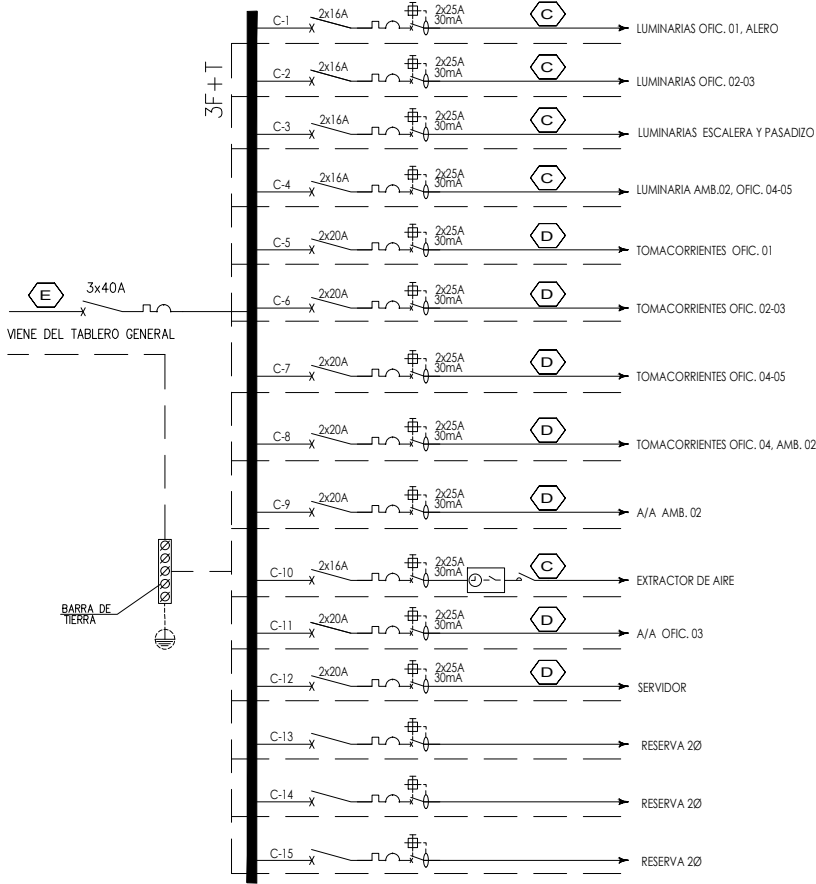

LEYENDA SIST. CONT. INC.	
CD&AI	TABLERO DE CONTROL SIST. CONT. INCENDIO
H	DETECTOR DE HUMO
⊗	LUZ ESTROBOSCOPICA
D&A	CONDUCTOR SISTEMA CONTRA INCENDIOS
■	ESTACION MANUAL SISTEMA CONTRA INCENDIOS



DIRNIC-PNP / U.E. N°026  
DIREICAJ - ADMINISTRACION

PROYECTO / SERVICIO :

"SERVICIO DE MANTENIMIENTO  
CORRECTIVO DEL SISTEMA  
ELECTRICO"

UBICACION : DIRPOFIS PNP

AV. LOS INGENIEROS N°574 ,URB.  
DIRECCION : VALLE HERMOSO  
DISTRITO : SANTIAGO DE SURCO  
PROVINCIA : LIMA

PROFESIONALES RESPONSABLES :

PLANO :  
PLANO-SIST. CONT.  
INCENDIOS SEGUNDO  
PISO

LAMINA :  
**IE-14**

ESCALA :  
**1/100**

FECHA :  
**FEBRERO 2025**

PLANO - SIST. CONT. INCENDIOS SEGUNDO PISO

ESC. 1/100