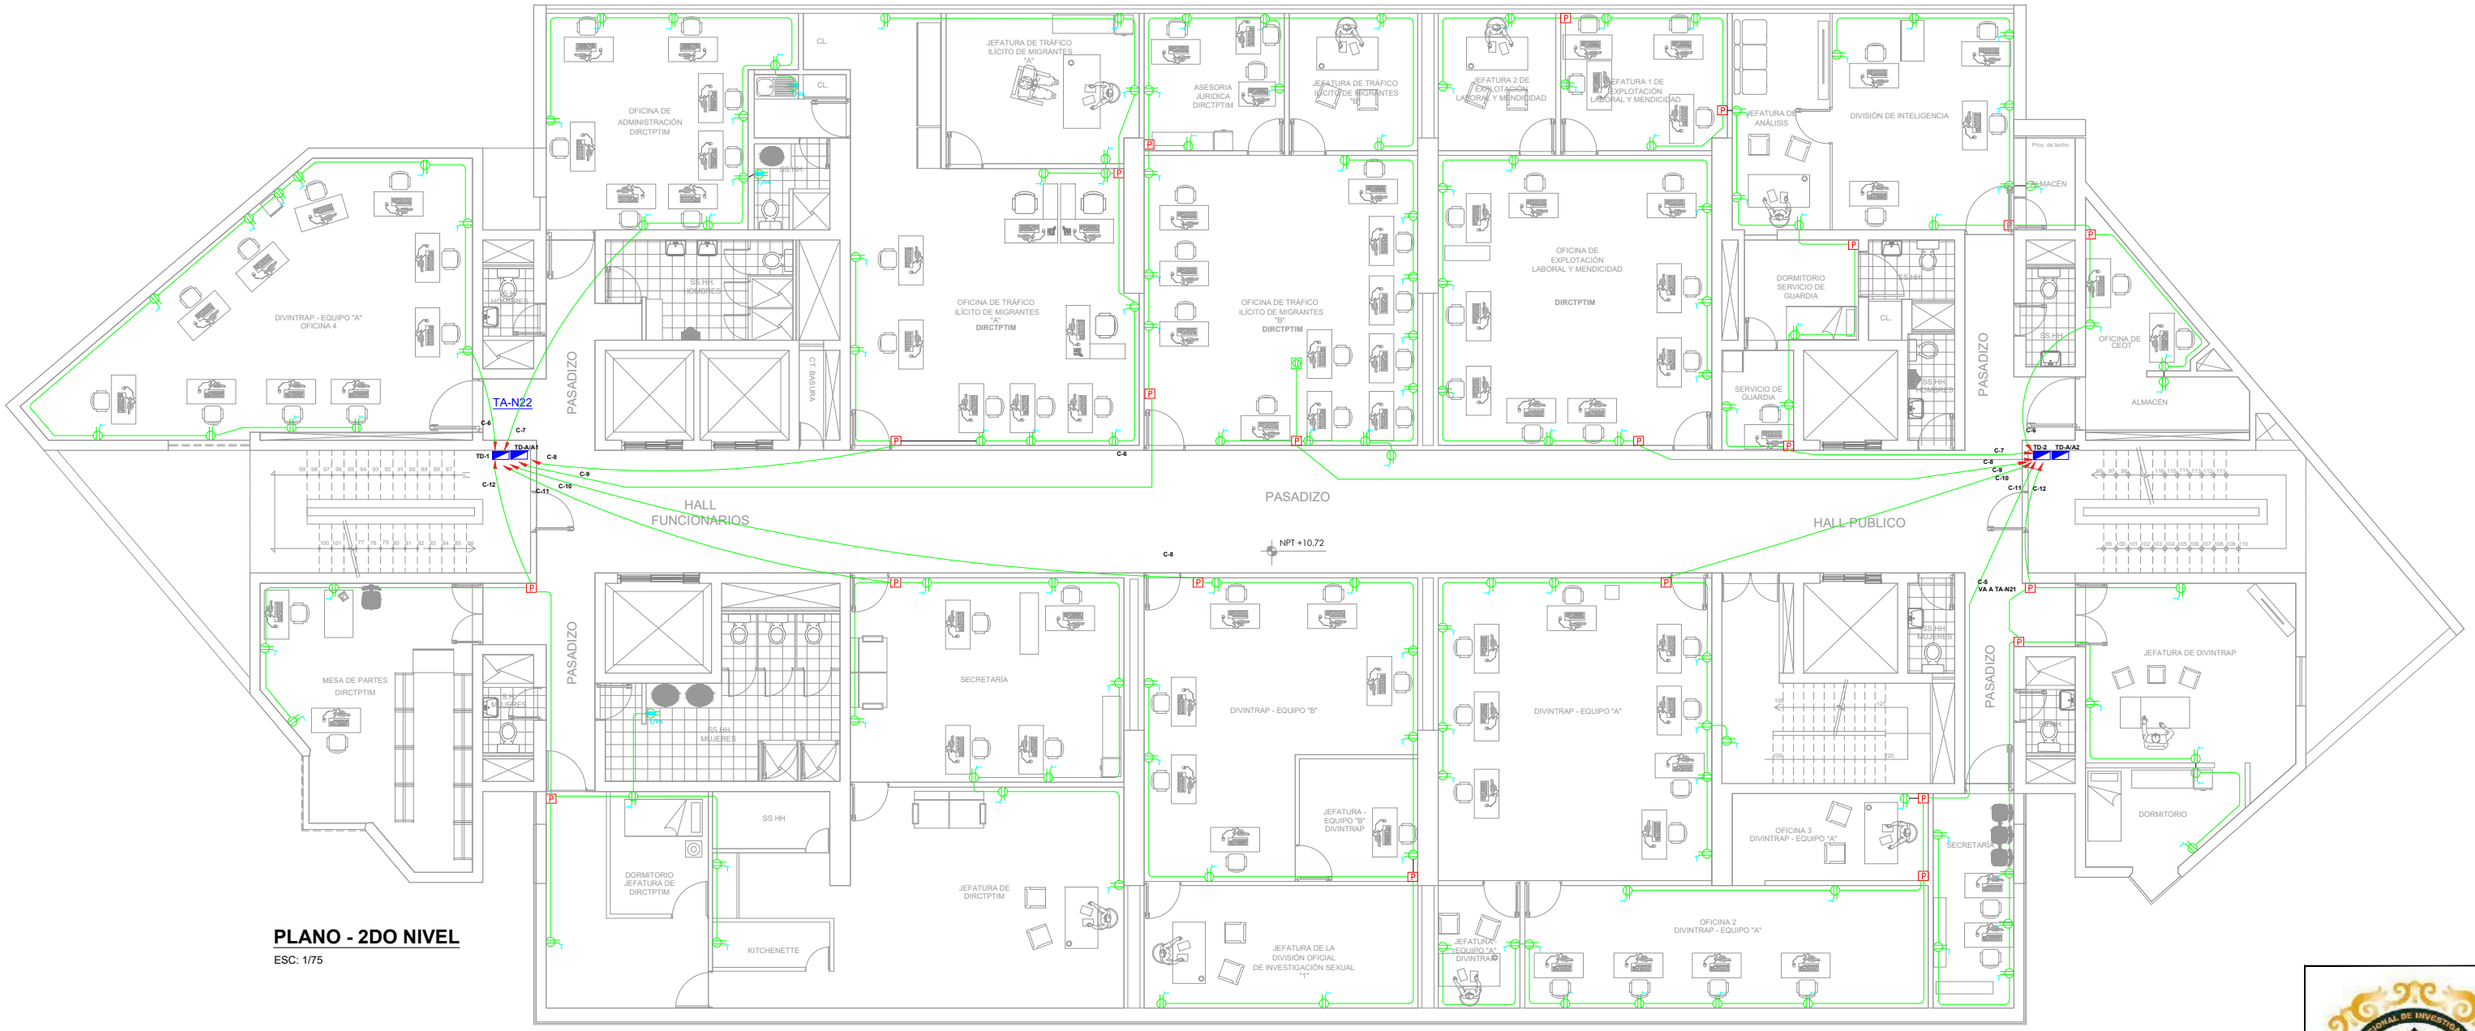

PLANO - 2DO NIVEL

ESC: 1/75

LEYENDA	
	PANEL LED RECT. DE 30X120 CM 36W - LUZ BLANCA (ADOSADO)
	PANEL LED DE 60X60 CM 36W - LUZ BLANCA (ADOSADO)
	DOWNLIGHT LED CIRCULAR 24W Ø 30CM LUZ BLANCA (EMPOTRADO)
S	INTERRUPTOR SIMPLE
2S	INTERRUPTOR DOBLE
3S	INTERRUPTOR TRIPLE
S3	INTERRUPTOR DE CONMUTACION
	CONDUCTOR LUMINARIAS - DOS CONDUCTORES EN TUBERIA
	TOMACORRIENTE DOBLE UNIVERSAL
	TOMACORRIENTE CON TAPA HIDROBOX
	CONDUCTOR TOMACORRIENTE
	LUCES DE EMERGENCIA
	EQUIPO DE AIRE ACONDICIONADO

TABLERO DE DISTRIBUCION (TD-1)

(DEL TIPO PARA EMPOTRAR, 220V,60Hz,3ø,10KA)

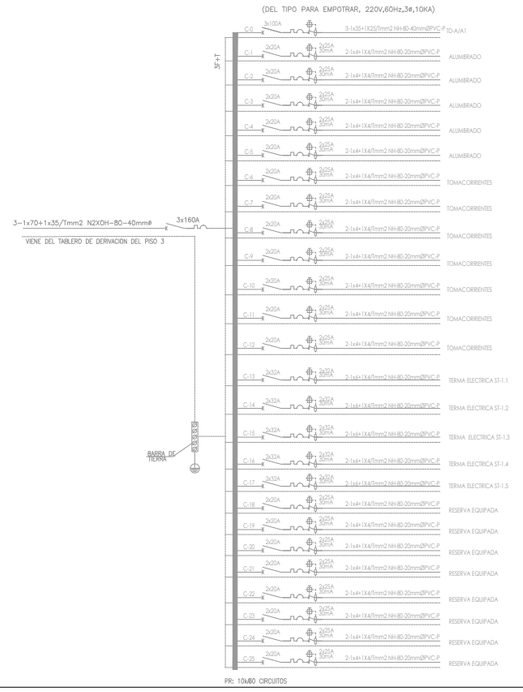

TABLERO DE DISTRIBUCION (TD-2)

(DEL TIPO PARA EMPOTRAR, 220V,60Hz,3ø,10KA)

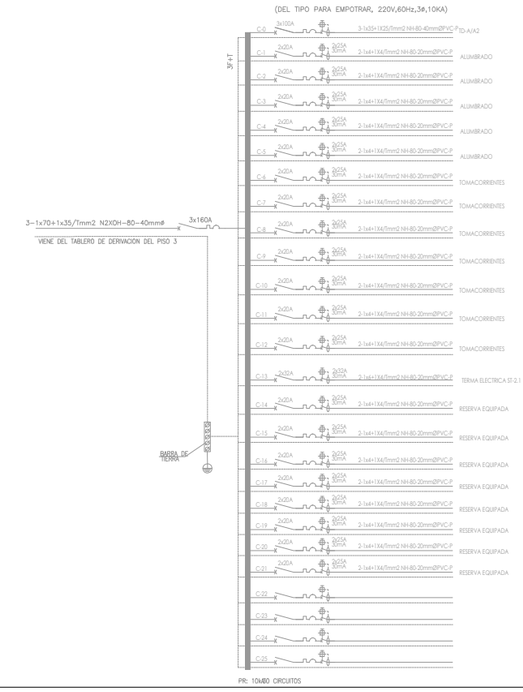

DIRNIC - PNP / U.E. N°026
DIREICAJ - ADM - AREINFRA

DESCRIPCIÓN:
"SERVICIO DE MANTENIMIENTO CORRECTIVO DEL SISTEMA ELECTRICO DE LAS INSTALACIONES PERTENECIENTES A LA DIRECCION DE INVESTIGACION CRIMINAL PNP, UBICADO EN EL EDIFICIO COIP CAP PNP ALCIDES VIGO HURTADO, SITO AV. ESPAÑA N°323 – CERCADO DE LIMA"

UNIDAD : DIRINCRI PNP
DIRECCION : ESPAÑA N°323 EDIFICIO COIP CAP PNP ALCIDES VIGO HURTADO A.
DISTRITO : CERCADO DE LIMA
PROVINCIA: LIMA

PROFESIONALES RESPONSABLES :

PLANO :
PLANO DE TOMACORRIENTES

ESCALA : 1/75
FECHA : FEBRERO 2025
LAMINA : IE-06