


PLANO COMPONENTE 1
ESC. 1:25

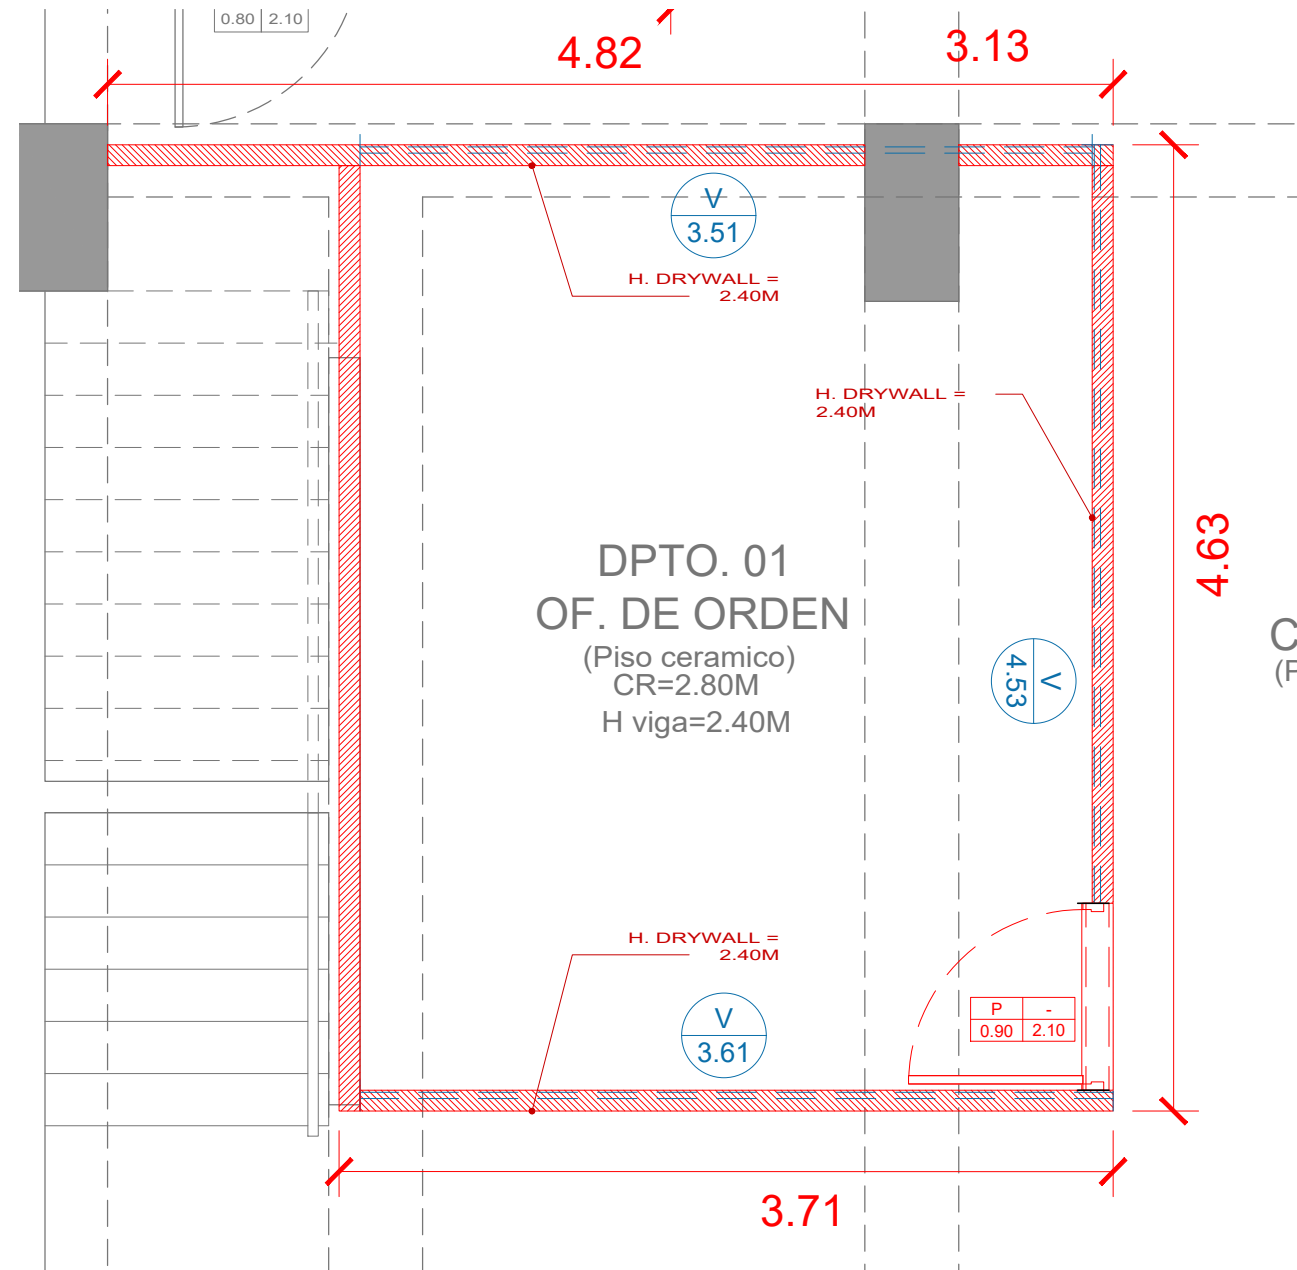

PLANO COMPONENTE 2
ESC. 1:25

LEYENDA	
	SUM. E INST. DE TABIQUERÍA DE DRYWALL
	SUM. E INST. DE VENTANA CORREDIZA
	SUM. E INST. DE PUERTA CONTRAPLACADA MADERA



DIRNIC-PNP / U.E. N°026
DIREICAJ - ADMINISTRACIÓN

DESCRIPCIÓN:
"SERVICIO DE MANTENIMIENTO CORRECTIVO DE LA COBERTURA Y DIFERENTES AMBIENTES DE LAS INSTALACIONES PERTENECIENTES A LA DIVISIÓN DE INVESTIGACIÓN DE DELITOS ADUANEROS - DIRPOFIS PNP, UBICADO EN AV. GUARDIA CIVIL N°377-B URB. LA CAMPIÑA - CHORRILLOS, LIMA"

UBICACIÓN : LA CAMPIÑA

DIRECCIÓN : AV. GUARDIA CIVIL N° 377-B
DISTRITO : CHORRILLOS
PROVINCIA : LIMA

PROFESIONALES RESPONSABLES :

PLANO :
ARQUITECTURA
INTERVENCIÓN

LÁMINA :
A-02

ESCALA :
1/25

FECHA :
FEB 2025