




PLANO PLANTA ZAPATAS
ESCALA 1/75

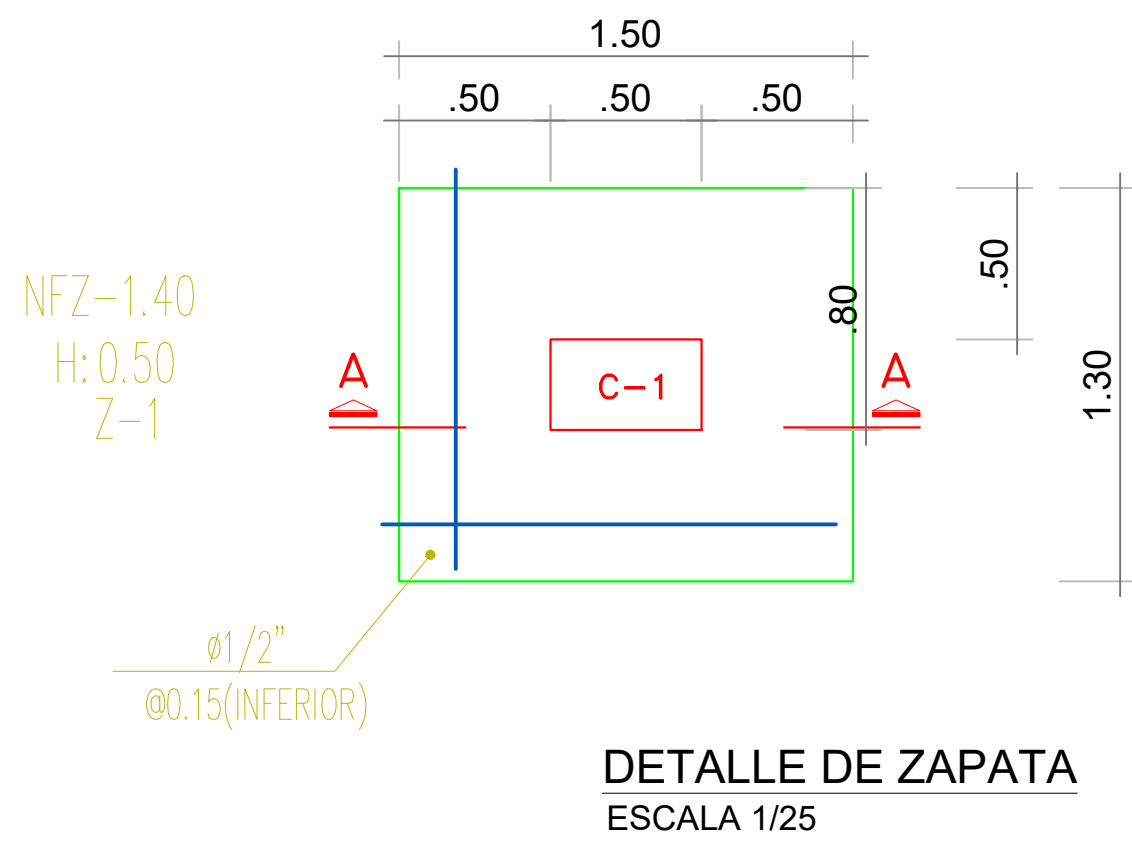

DETALLE DE ZAPATA
ESCALA 1/25

| CUADRO DE COLUMNAS | |
|--------------------|---|
| DETALLE | C-1 |
| ESTRIBOS | $\square \quad \emptyset 3/8 \quad 1 @ 0.05, \quad 8 @ 0.10$ $4 @ 0.15, \quad \text{Resto} @ 0.20$ |
| ACERO | 10 $\emptyset 5/8"$ |
| SECCION | .30 x .50 |
| DETALLE | |

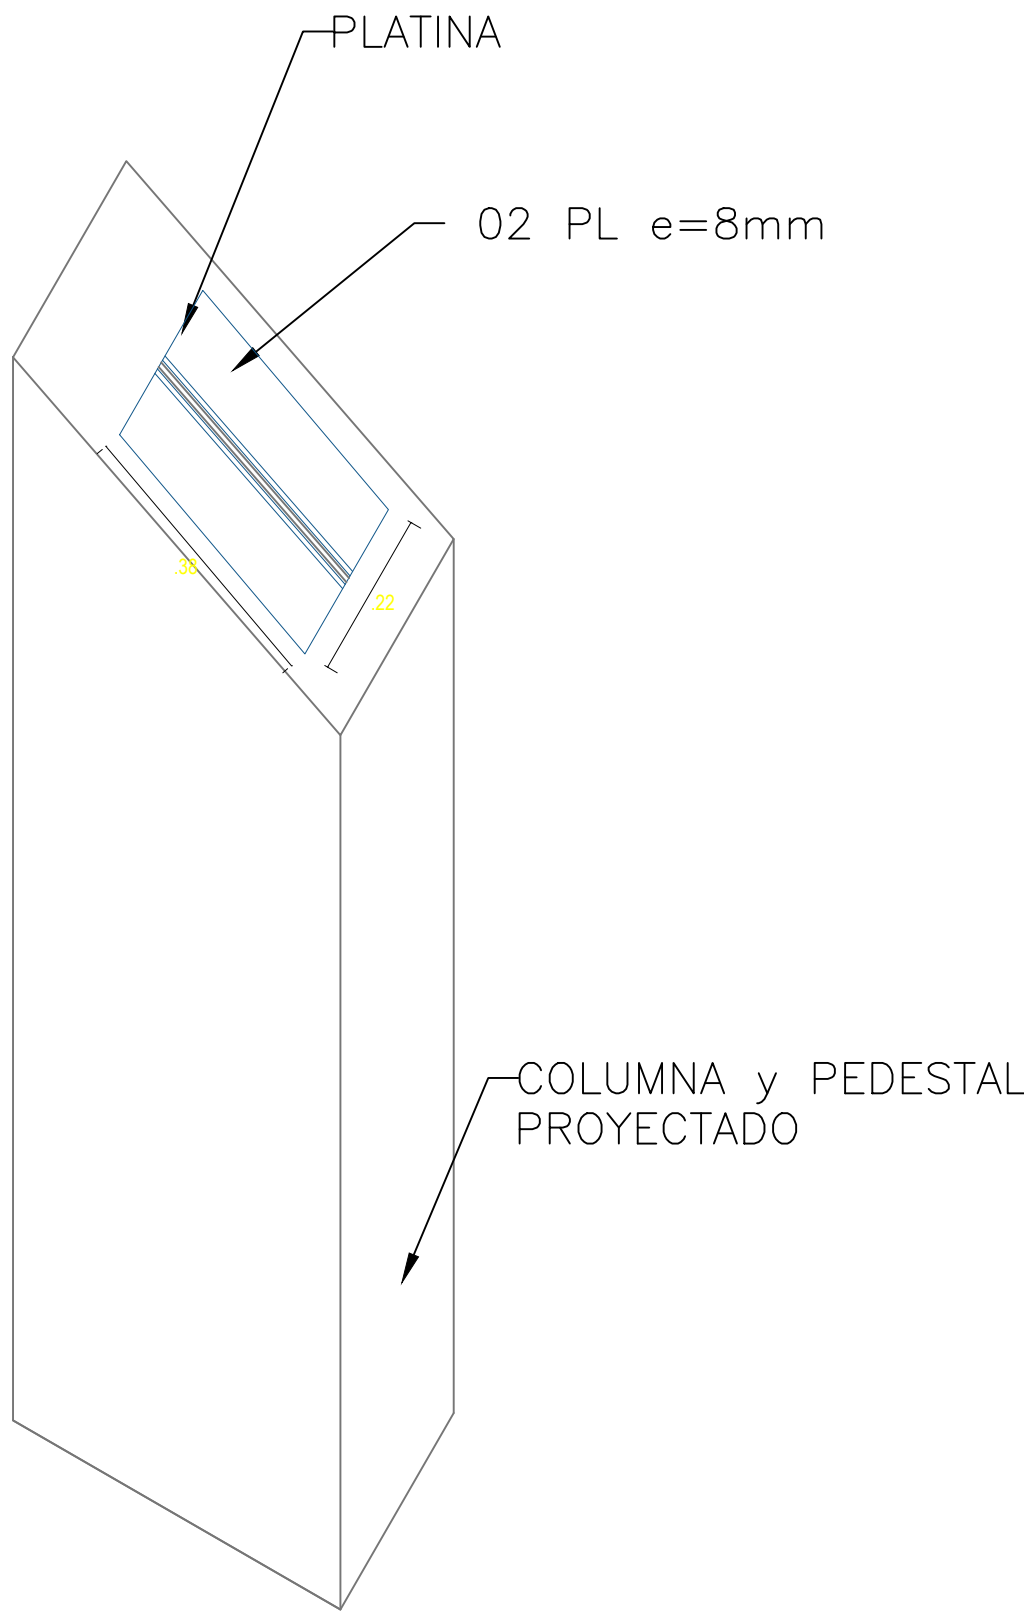



MUNICIPALIDAD PROVINCIAL
DE PUNO

MUNICIPALIDAD
PROVINCIAL DE PUNO

GERENCIA DE
INFRAESTRUCTURA

SUB GERENCIA DE
ESTUDIOS Y PROYECTOS

INFORMACION
DEL PROYECTO

UNIDAD EJECUTORA:
MUNICIPALIDAD
PROVINCIAL DE PUNO

NOMBRE DEL PROYECTO:
"CREACION DEL SERVICIO DE PRÁCTICA
DEPORTIVA Y/O RECREATIVA EN EL
COMPLEJO MULTIUSOS CERO ALCOHOL DEL
BARRIO HUAJSAPATA DE LA LOCALIDAD DE
PUNO, DISTRITO DE PUNO DE LA PROVINCIA
DE PUNO DEL DEPARTAMENTO DE PUNO"

ZONA BIOClimática:

CÓDIGO DEL PROYECTO Y/O CÓDIGO UNIFICADO:
2585473

NOMBRE DE LA INSTITUCION EDUCATIVA:

LUBICACION:
DEPARTAMENTO : PUNO
PROVINCIA : PUNO
DISTRITO : PUNO
LUGAR : B. HUAYSAPATA

ESPECIALIDAD:
ESTRUCTURAS

PLANO:
ESTRUCTURA
METALICA

SUB GERENTE DE ESTUDIOS Y PROYECTOS:

ESPECIALISTA:

LOCALIZACION

DIBUJO-DISEÑO:
N.I.CH.M.

ESPECIALIDAD:
ESTRUCTURA

ESCALA:
INDICADA

LAMINA:
ES-01

FECHA:
JUNIO 2023