
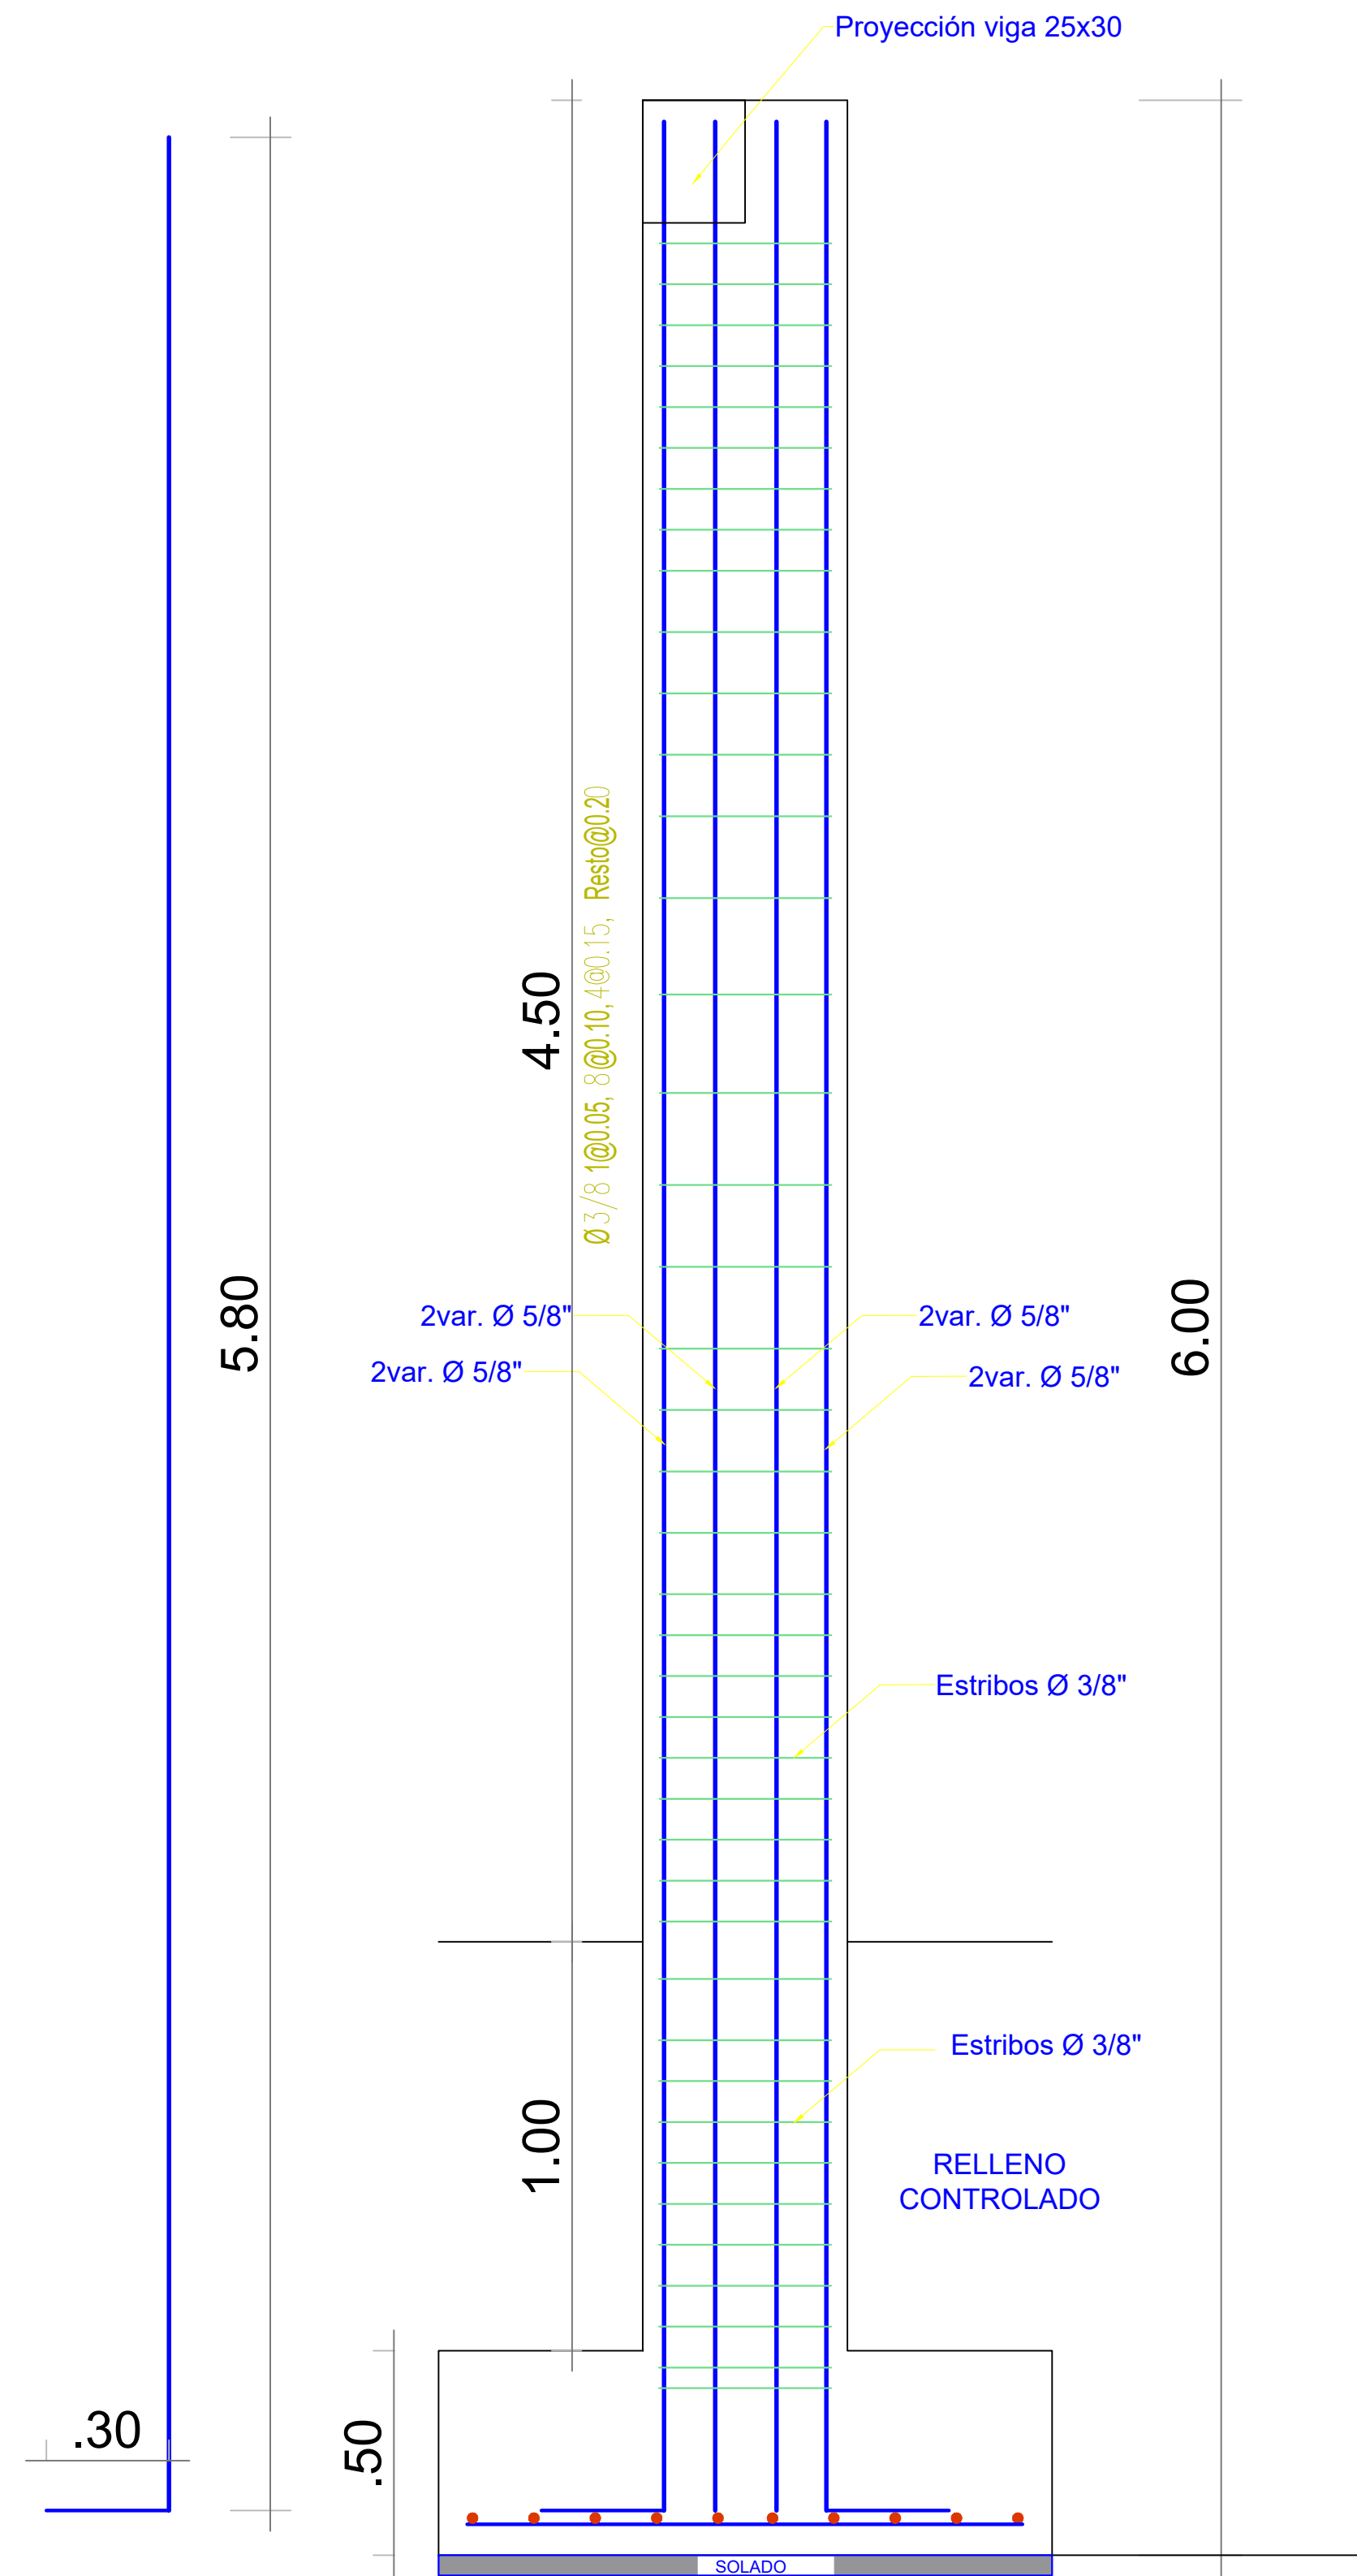


COLUMNAS AV. CIRCUNVALACIÓN


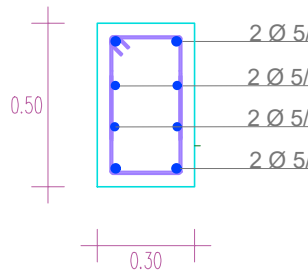



COLUMN INTERIOR

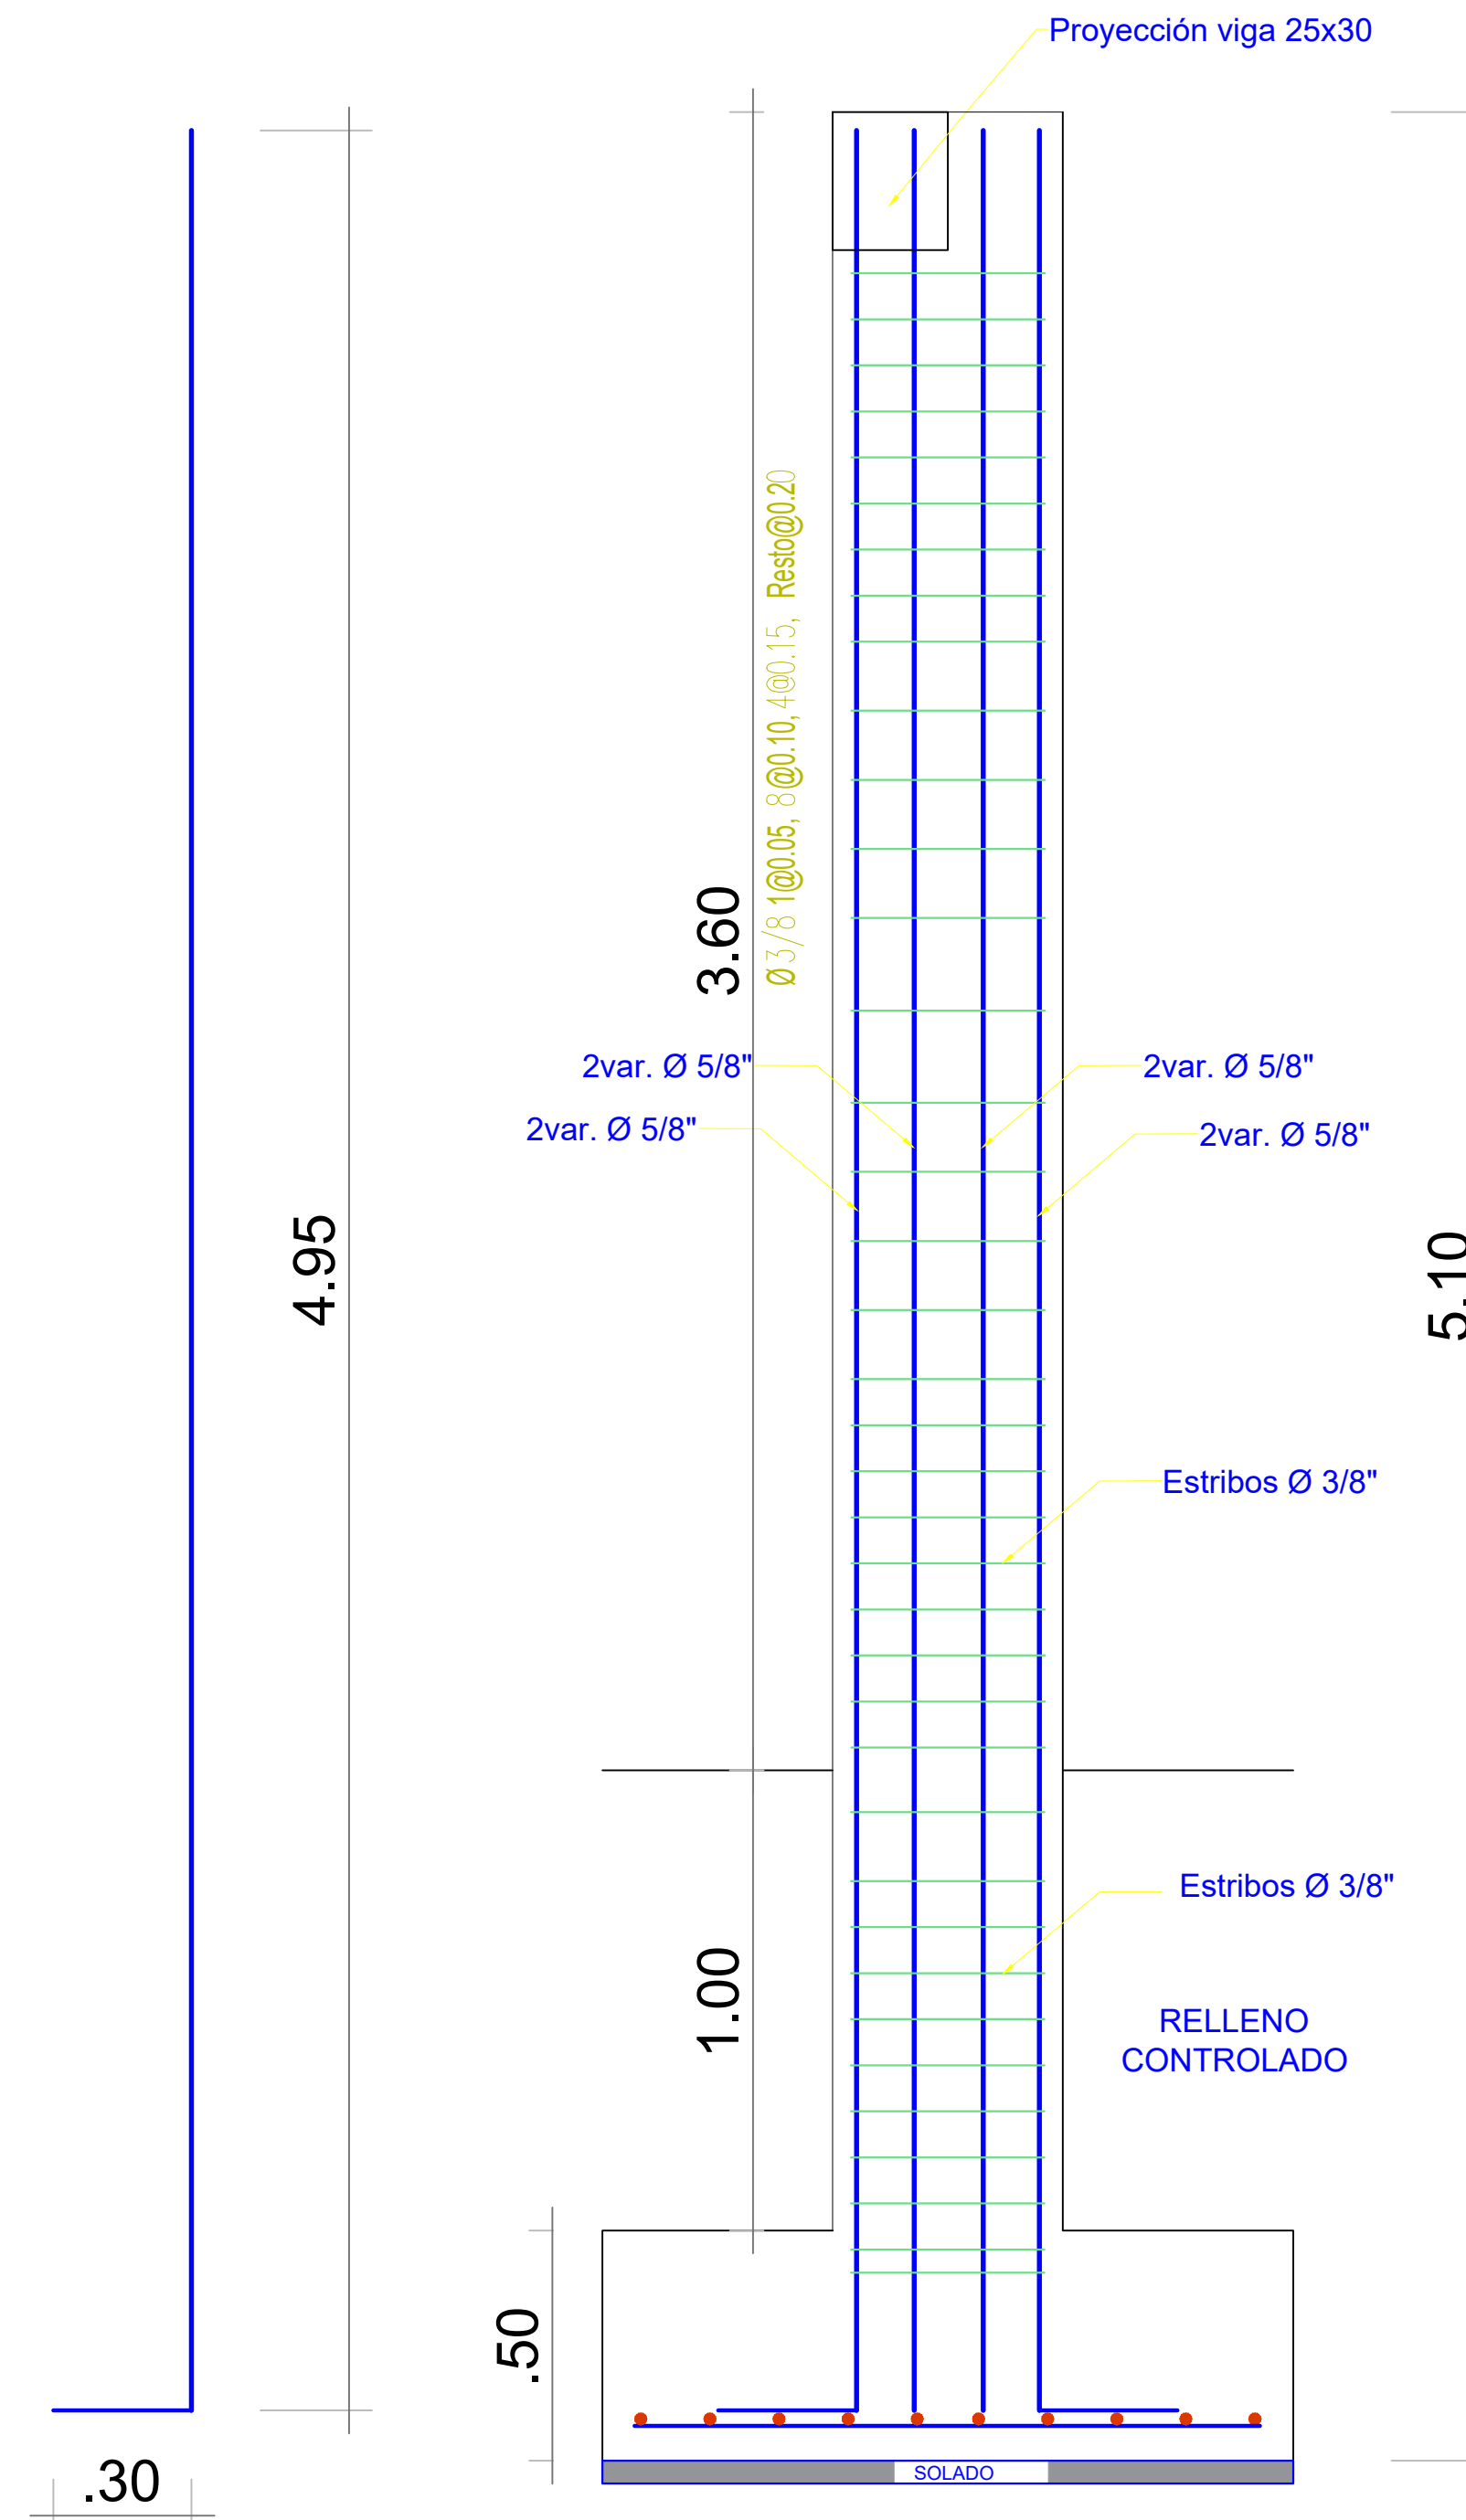

PLANO COLUMNAS TIPICAS

ESCALA 1/25

CUADRO DE COLUMNAS	
DETALLE	C-1
ESTRIBOS	 $\emptyset 3/8$ 180.05, 8 @ 0.10 490.15, Resto @ 0.20
ACERO	10 \emptyset 5/8"
SECCION	.30 x .50
DETALLE	

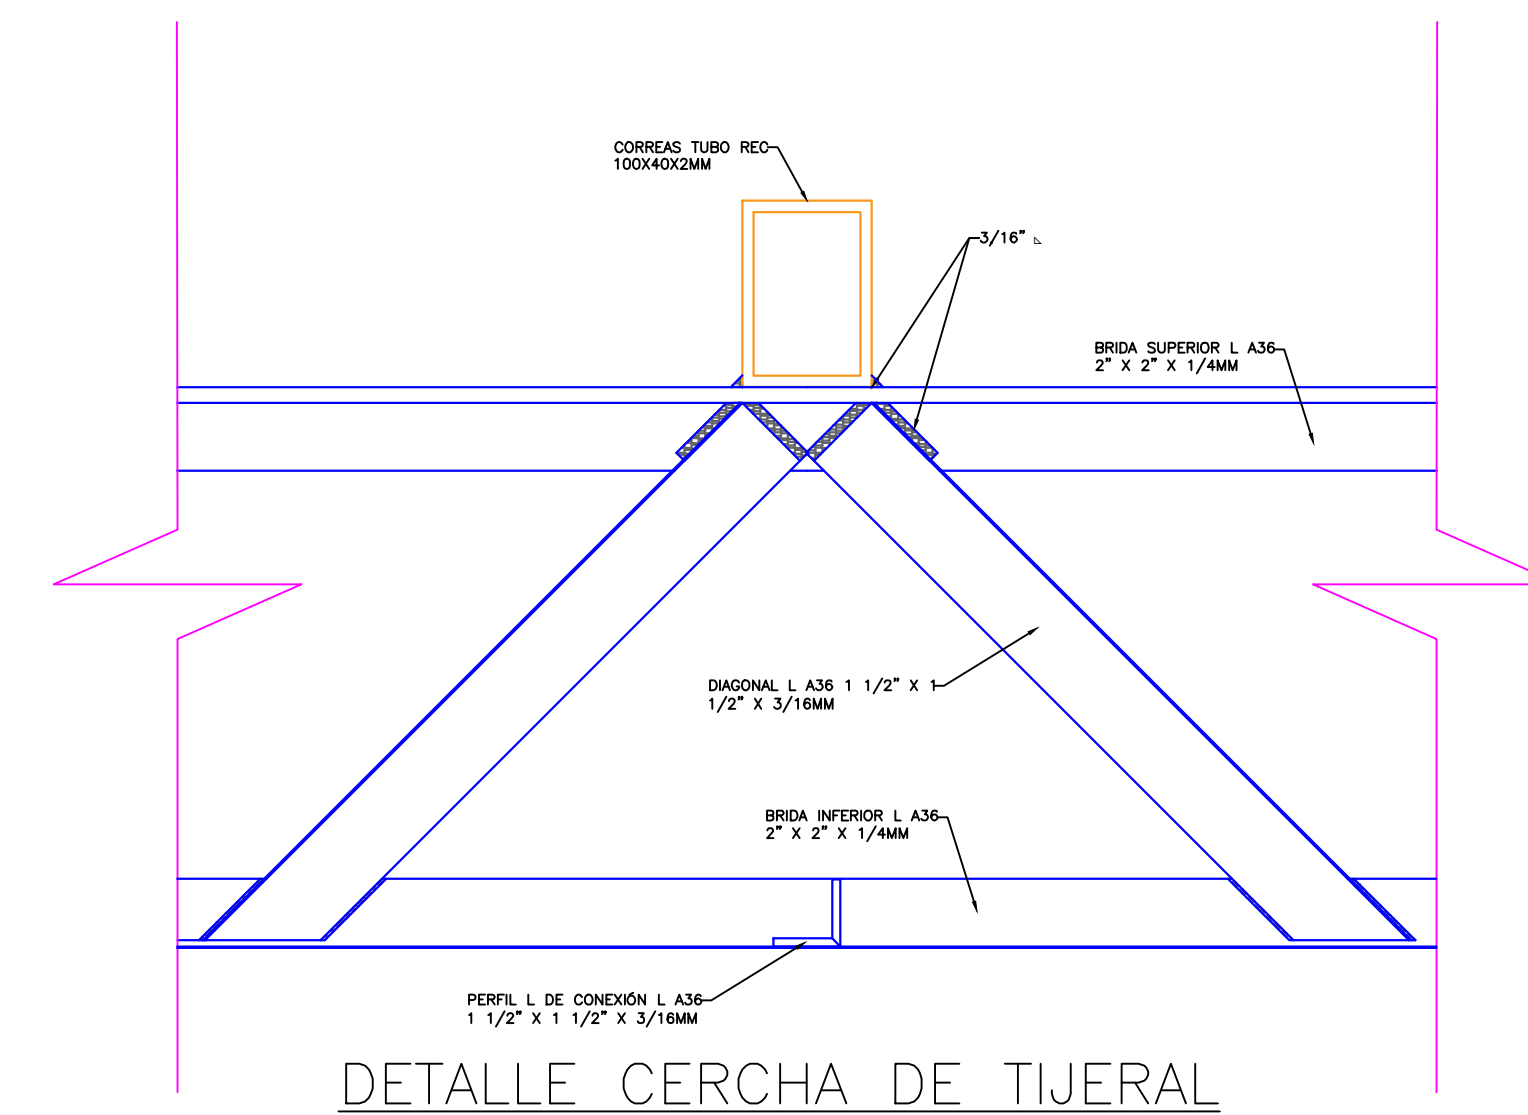

**MUNICIPALIDAD
PROVINCIAL DE PUNO**

**GERENCIA DE
INFRAESTRUCTURA**

**SUB GERENCIA DE
ESTUDIOS Y PROYECTOS**

INFORMACION DEL PROYECTO

UNIDAD EJECUTORA:
**MUNICIPALIDAD
PROVINCIAL DE PUNO**

NOMBRE DEL PROYECTO:

“CREACION DEL SERVICIO DE PRÁCTICA DEPORTIVA Y/O RECREATIVA EN EL COMPLEJO MULTIUSOS CERO ALCOHOL DEL BARRIO HUAJSAPATA DE LA LOCALIDAD DE PUNO, DISTRITO DE PUNO DE LA PROVINCIA DE PUNO DEL DEPARTAMENTO DE PUNO”

ZONA BIOCLIMATICA:

CÓDIGO DEL PROYECTO Y/O CÓDIGO UNIFICADO:
2585473

NOMBRE DE LA INSTITUCION EDUCATIVA:	
-------------------------------------	--

UBICACION:

DEPARTAMENTO	: PUNO
PROVINCIA	: PUNO
DISTRITO	: PUNO
LUGAR	: B. HUAYSAPATA

ESPECIALIDAD:
ESTRUCTURAS


PLANO:

ESTRUCTURA METALICA

SUB GERENTE DE ESTUDIOS Y PROYECTOS:	
--------------------------------------	--

ESPECIALISTA:

LOCALIZACION

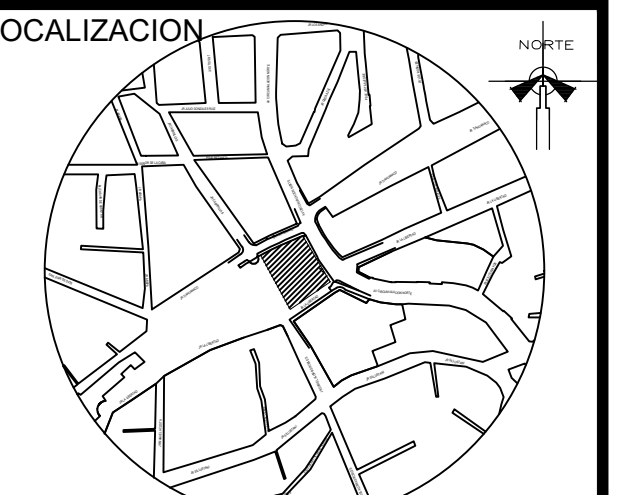

DIBUJO-DISEÑO: N.I.CH.M.

ESCALA: INDICADA

FECHA: JUNIO 2023

JUNIO 2023