



CORREA METALICA CM-01
ARRIOSTRES

PERFIL METALICO "TR" 100mmX40mm e=2mm
Acero LAC A500

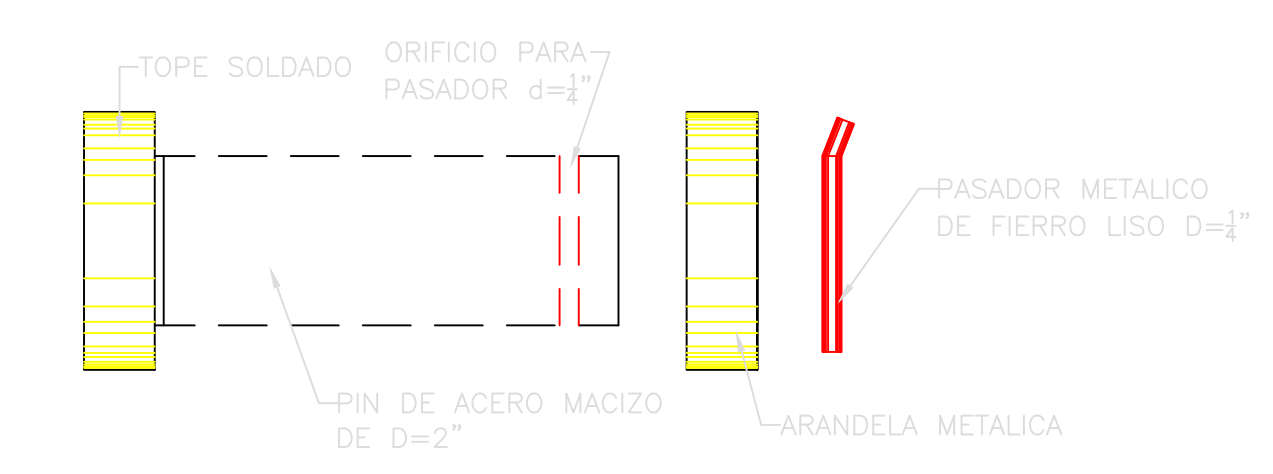


DETALLE DE PIN 01

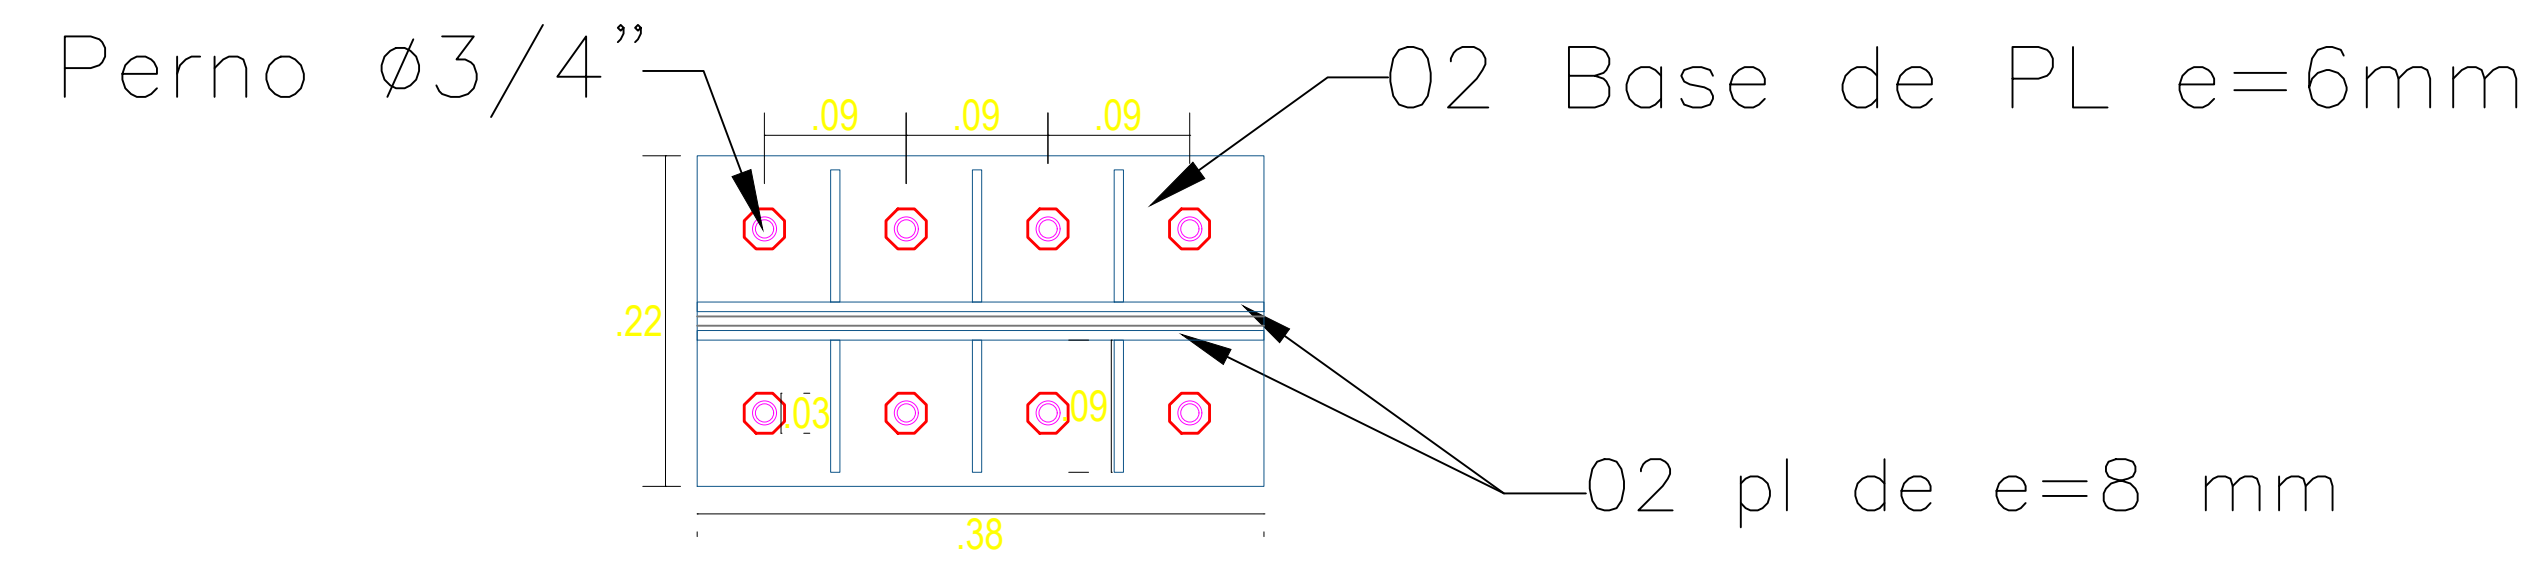


VISTA EN PLANTA DE DET. A
APOYO TIPO I (FIJO)


ESC: 1/10

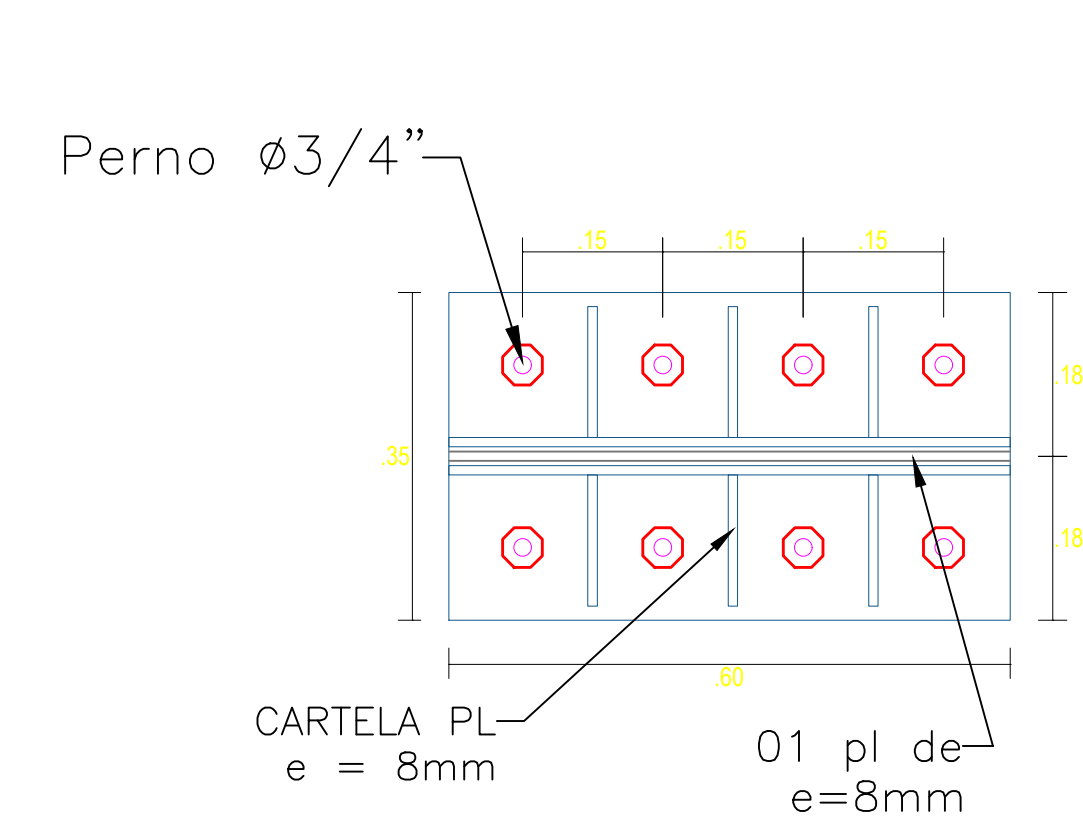

VISTA EN PLANTA DE DET. B
APOYO TIPO I (FIJO)
ESC: 1/10

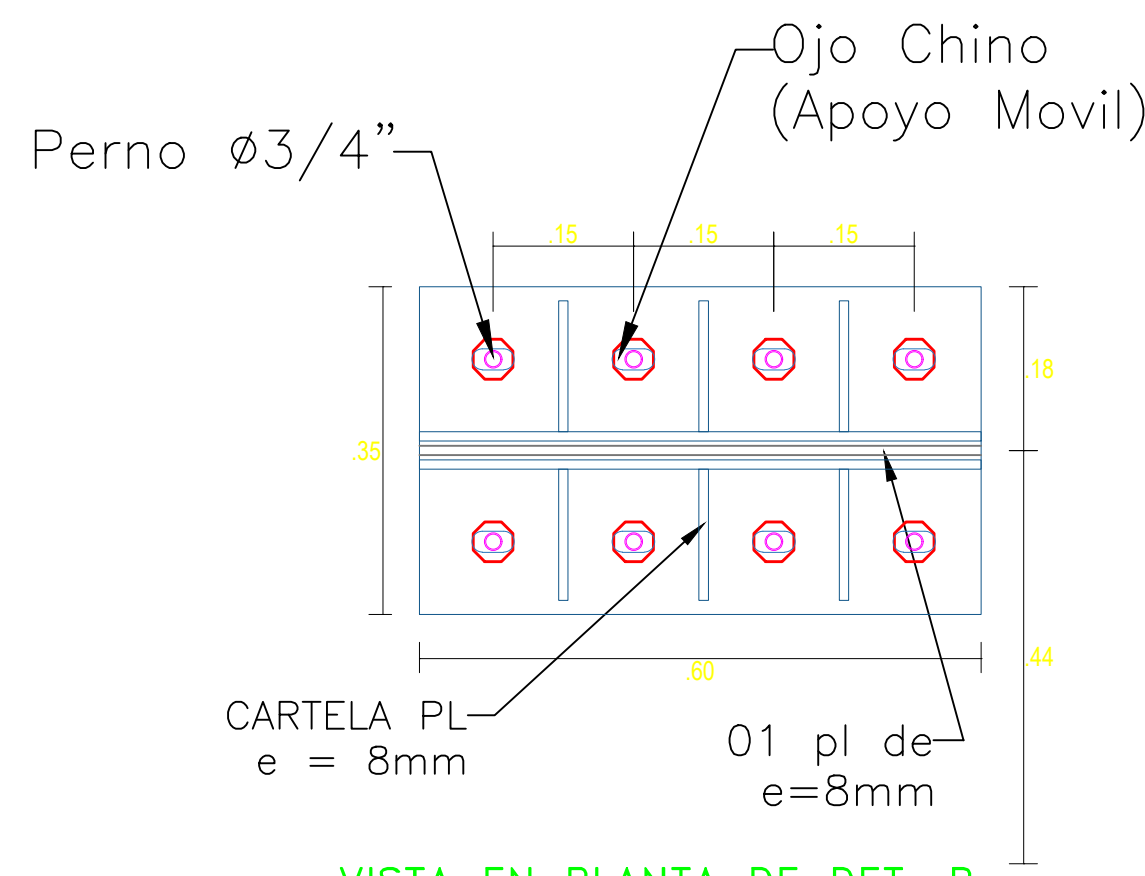

VISTA EN PLANTA DE DET. B
APOYO TIPO I (MOVIL)
ESC: 1/10

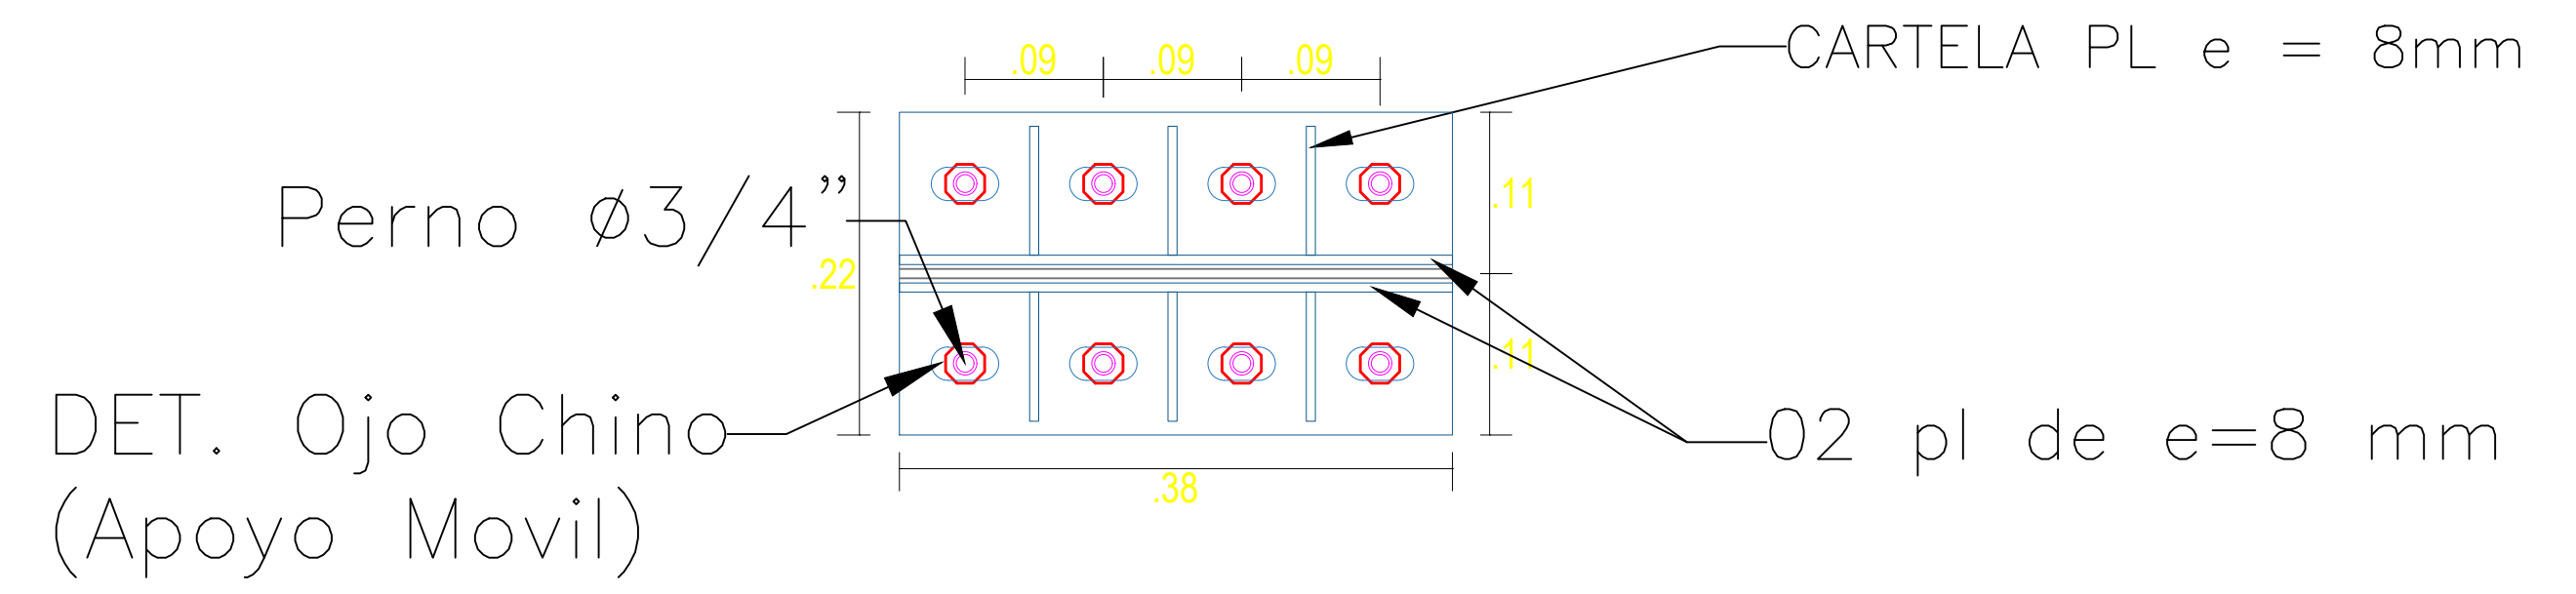

VISTA EN PLANTA DE DET. A
APOYO TIPO 2 (MOVIL)

ESC: 1/10

 MUNICIPALIDAD PROVINCIAL DE PUNO MUNICIPALIDAD PROVINCIAL DE PUNO GERENCIA DE INFRAESTRUCTURA SUB GERENCIA DE ESTUDIOS Y PROYECTOS	UNIDAD EJECUTORA: MUNICIPALIDAD PROVINCIAL DE PUNO	ZONA BIOClimATICA: -----	UBICACION: DEPARTAMENTO : PUNO PROVINCIA : PUNO DISTRITO : PUNO LUGAR : B. HUAYSAPATA	ESPECIALISTA:	 NORTE	DIBUJO-DISEÑO: N.I.CH.M.	ESPECIALIDAD: ESTRUCTURA	
	NOMBRE DEL PROYECTO: "CREACION DEL SERVICIO DE PRÁCTICA DEPORTIVA Y/O RECREATIVA EN EL COMPLEJO MULTIUSOS CERO ALCOHOL DEL BARRIO HUAYSAPATA DE LA LOCALIDAD DE PUNO, DISTRITO DE PUNO DE LA PROVINCIA DE PUNO DEL DEPARTAMENTO DE PUNO"	CÓDIGO DEL PROYECTO Y/O CÓDIGO UNIFICADO: 2585473	NOMBRE DE LA INSTITUCION EDUCATIVA:	ESPECIALIDAD: ESTRUCTURAS		ESCALA: INDICADA	FECHA: JUNIO 2023	LAMINA: ES-03
				PLANO: ESTRUCTURA METALICA				