


LEYENDA	
SIMBOLOGIA	DESCRIPCION
	Pavimento existente
	Pavimento Proyectado
	Vereda Existente
	Vereda Proyectada
	Reconformar base y colocar carpeta asfáltica
	Edificio proyectado
	Edificio existente
	Construcción Existente
	Construcción Proyectada
	Perímetro
	Tubería de Alcantarillado Existente
	Tubería de Alcantarillado Proyectada
	Buzón Existente
	Buzón Proyectado
	Buzón Proyectado D=1.2 m
	Buzón Proyectado D=1.5 m
	Sentido de Flujo
	BOZONETE D=0.60 m

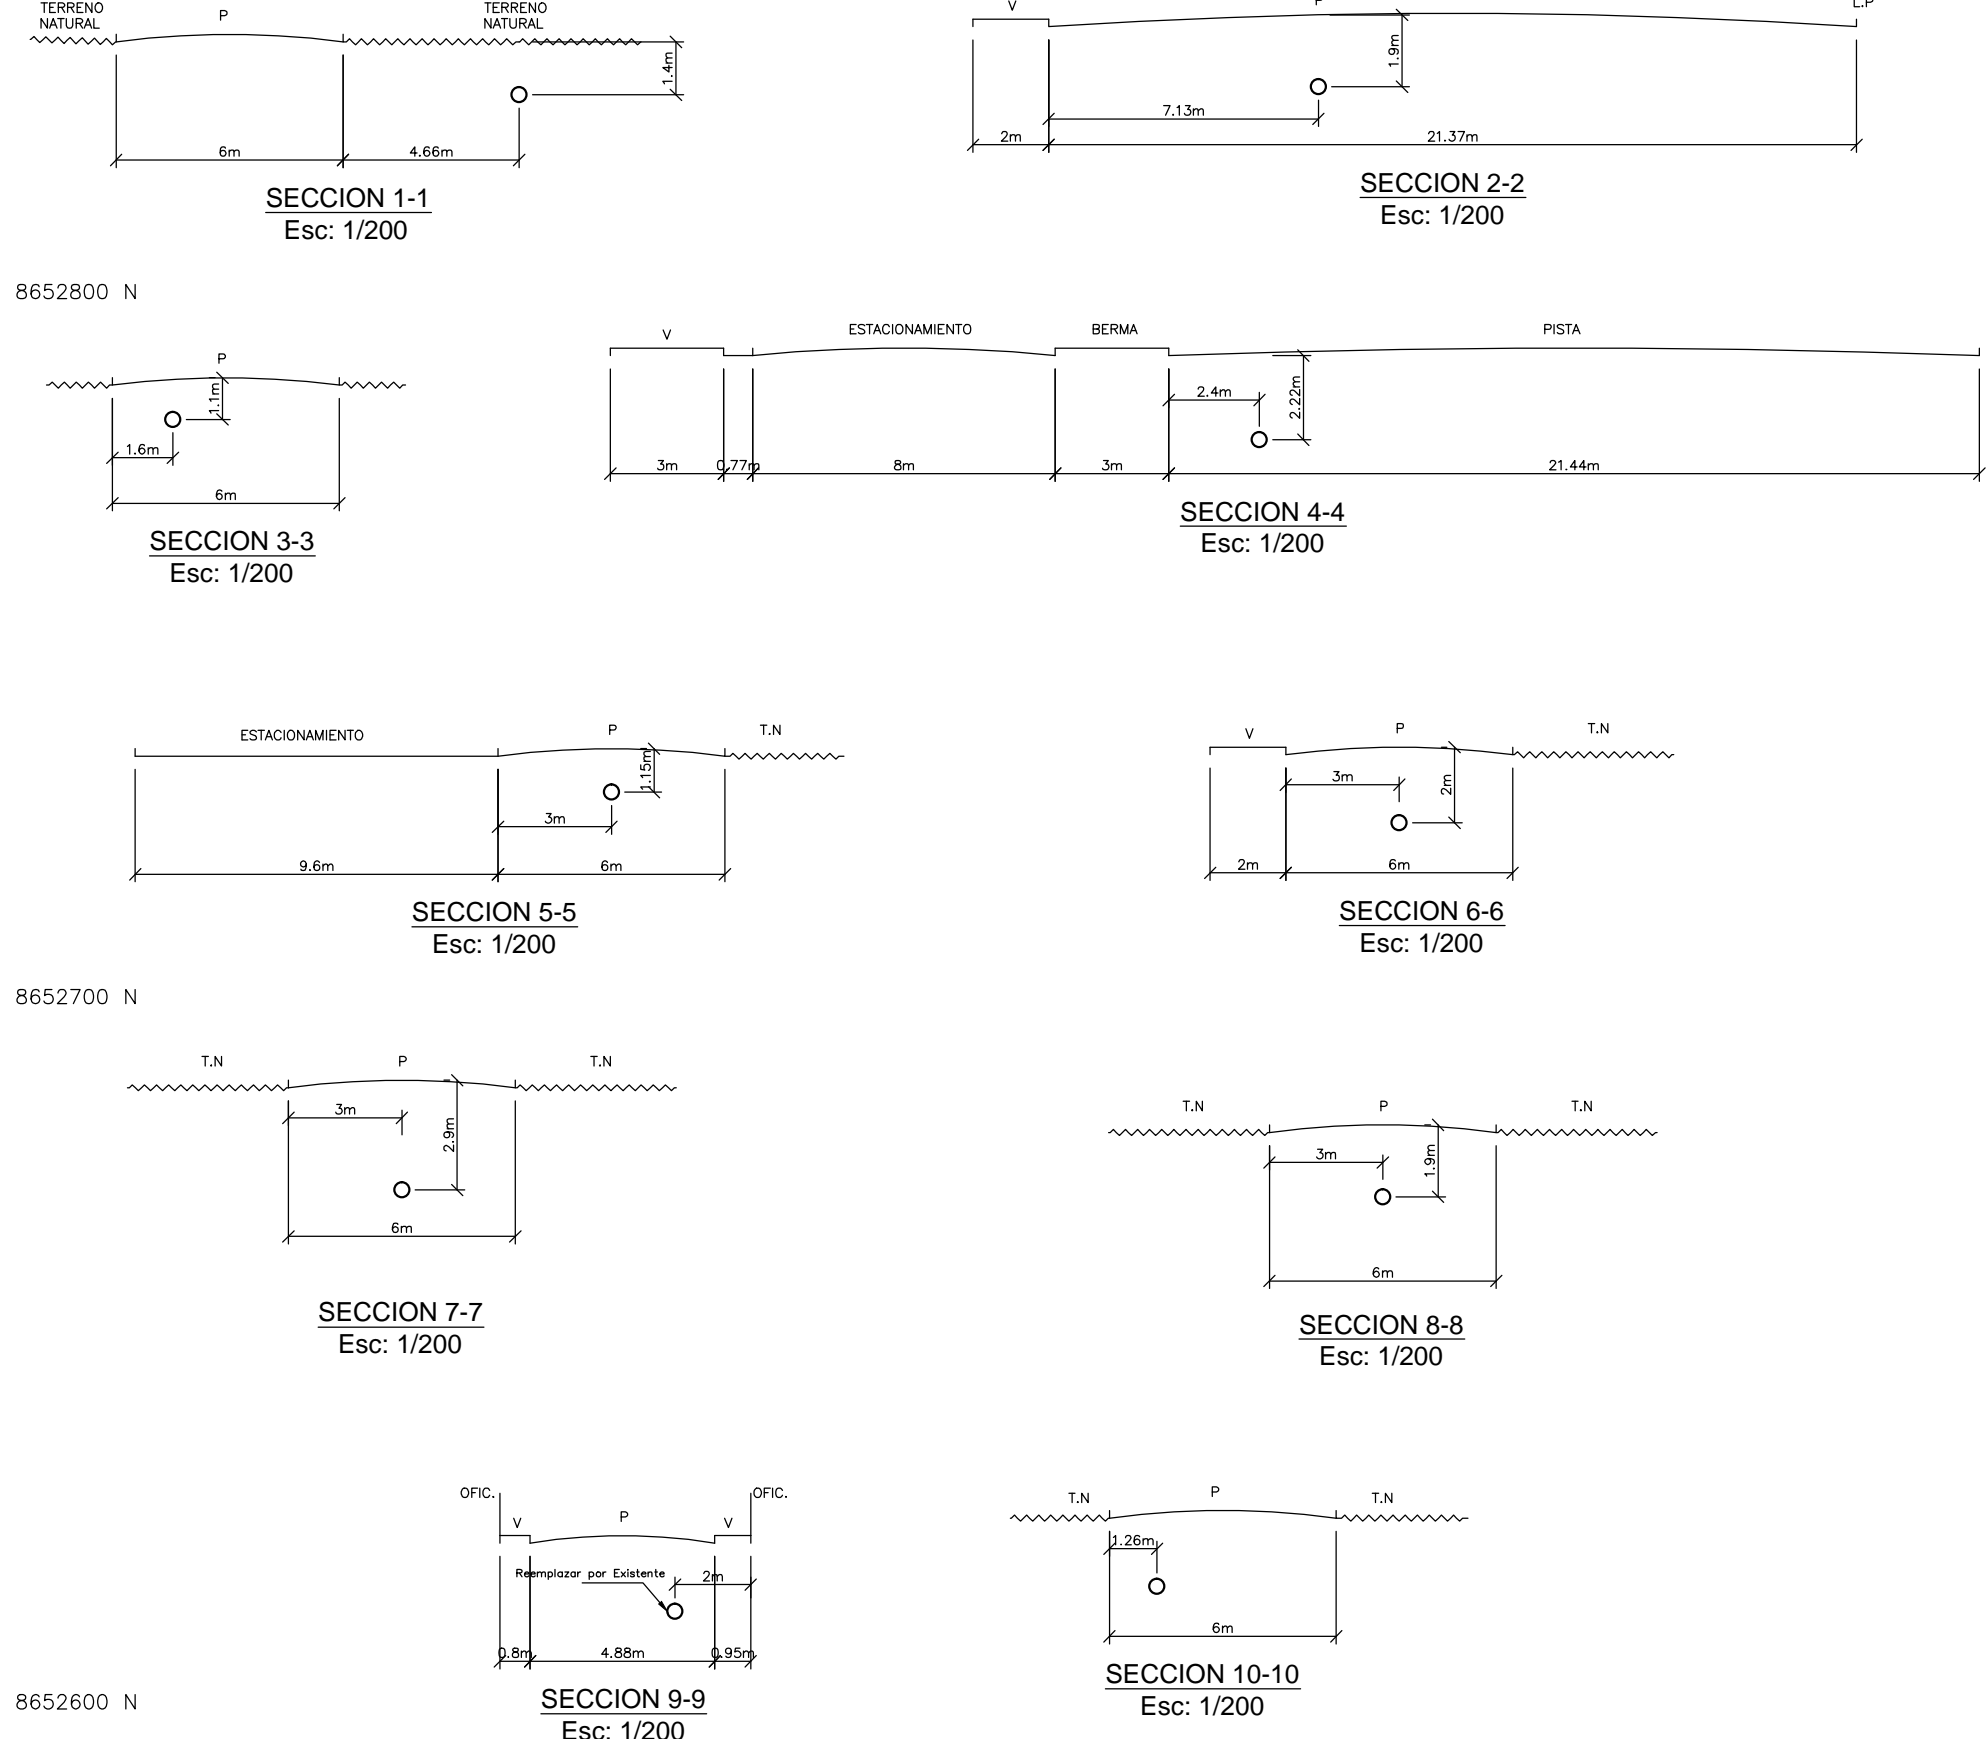

METRADO DE TUBERÍAS	
TUBERIA DE PVC-UF Ø= 200 mm.	1379.31 m.
BUZON TIPO I D=1.20 m	22 m.
BUZON TIPO I D=1.50 m	1 m.

**INSTITUTO NACIONAL DE SALUD**  
MINISTERIO DE SALUD

PROYECTO:  
HABILITACION URBANA DEL COMPLEJO VILLA CHORRILLOS DEL  
INSTITUTO NACIONAL DE SALUD

ESPECIALIDAD:  
INSTALACIONES SANITARIAS

PLANO:  
ALCANTARILLADO

CONSULTOR:  
ING. FRANCISCO CHAVEZ CARRILLO  
CIP 32496

DISEÑO:  
ING. ALEX CHAVEZ H.  
CIP 65702

ESCALA:  
1/1000

DIBUJO:  
GEM

FECHA:  
SEPTIEMBRE-2004

IS-01