


**CASETA DE BOMBEO**  
ESC: 1/50

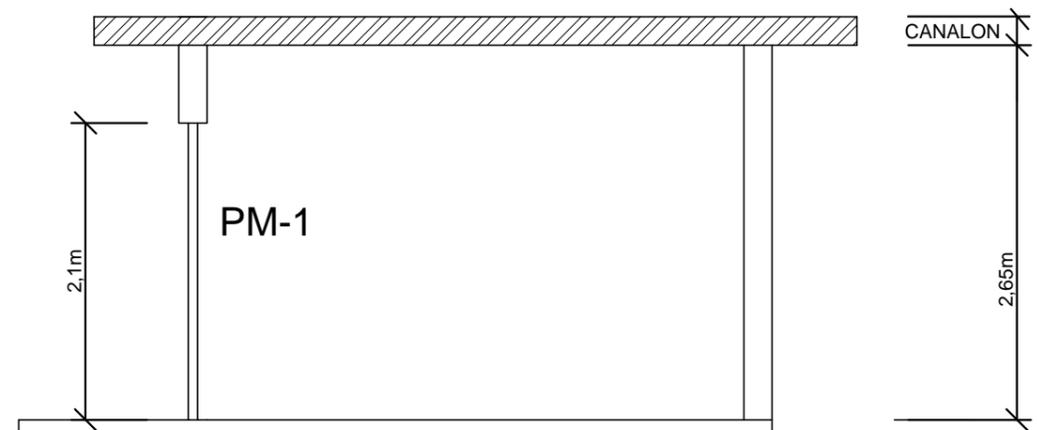

**CORTE A - A**  
ESC: 1/50

INSTITUTO NACIONAL DE SALUD MINISTERIO DE SALUD				
PROYECTO: HABILITACION URBANA DEL COMPLEJO VILLA CHORRILLOS DEL INSTITUTO NACIONAL DE SALUD				LAMINA:
ESPECIALIDAD: INSTALACIONES SANITARIAS				IS-06
PLANO: <b>CASETA DE BOMBEO</b>				
CONSULTOR: ING. FRANCO CHAVEZ CARHUANCHO CIP 32896	DISENO: ING. ALEX CHAVEZ H. CIP 65702	ESCALA: 1/1000	DIBUJO: P.I.E.R.O	FECHA: SEPTIEMBRE-2004