


LEYENDA - EXTERIORES	
SÍMBOLO	DESCRIPCIÓN
	AFIRMADO PARA PISOS EXTERIORES
	PISO DE PIEDRA CHANCADA

METRADO		
DESCRIPCIÓN	CANTIDAD	UNIDAD
AFIRMADO PARA PISOS EXTERIORES	1,174.82	M²
PISO DE PIEDRA CHANCADA	4,993.68	M²





PLAN DE TRABAJO DE LA: "ACTIVIDAD
DE MANTENIMIENTO DE LA SEDE
CENTRAL DEL GOBIERNO REGIONAL
DE IMA – HUAJO – HUAYRA – IMA"



ESPECIALIDAD

DEPARTAMENTO:

LIMA

PROVINCIA.

HUAURA

DISTRITO:

HUACHO

UBICACIÓN

AV. CIRCUNVALACION
S/N

ESCALA:


INDICADA

FECHA:

JUNIO 2024

LAMINA:

PLA-24

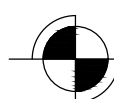

ESCALA 1/75


UNIDARIOS	SUMINISTRO Y SUSTITUCIÓN DE FLUXOMETRO EN URinario
LLAVE DE DUCHA	
IS40	DESMONTAJE, SUMINISTRO E INSTALACION CABLEZAL DE DUCHA Y LLAVE DE DUCHA
IR	INSTALACIONES ELÉCTRICAS
E1	CANALIZACIÓN PARA CONDUCTORES
EC1-1	CANALITA DE P. PARA MURD O PARED
EC1-2	CANALITA DE 1/2" PARA MURD O PARED
EC3	CANALITA DE PISO 25mm x 17 mm, 25"
IR	REPOSICIÓN DE LUMINARIAS
EL1	RECAUDERO DE CONDUCTOR 2.5MM
EL2	SUMINISTRO E INSTALACION DE LUMINARIA - T1
EL3	SUMINISTRO E INSTALACION DE LUMINARIA - T2
EL4	SUMINISTRO E INSTALACION DE LUMINARIA - T3
EL5	SUMINISTRO E INSTALACION DE LUMINARIA - T4
EL6	SUMINISTRO E INSTALACION DE LUMINARIA - T5
EL7	SUMINISTRO E INSTALACION DE LUMINARIA - T6
EL8	SUMINISTRO E INSTALACION DE LUMINARIA - T7
IR	REPOSICIÓN DE SALIDA PARA ALUMBRADO, TOMACORRIENTES Y OTROS
IR	REPOSICIÓN DE TOMACORRIENTE DOBLE DE TRÁFICO
IR	REPOSICIÓN DE INTERRUPTOR SIMPLE
IR	REPOSICIÓN DE INTERRUPTOR DOBLE
ES1	TAPA CIEGA RECTANGULAR
B32	REPOSICIÓN DE CABLE DE PASO PVC 2X20X10
B33	REPOSICIÓN DE CABLE DE PASO METALICO 10X10X5
ES4	SUMINISTRO Y COLOC. DE TABLERO GENERAL METALICO (TG-T1): 50X40X40, incluye Interruptores
ES5	SUMINISTRO Y COLOC. DE TABLERO DISTRIBUCION METALICO (DT1): 40X60X40, incluye Interruptes
ES6	SUMINISTRO Y COLOC. DE TABLERO DISTRIBUCION PVC (DT1PVC): 12"X20", incluye Interruptes
IR	REPARACION DEL SISTEMA DE BOMBEO
EB1	REPARACION DEL SISTEMA DE BOMBEO DE AGUA POTABLE - BLOQUE 30"
EB2	REPARACION DEL SISTEMA DE BOMBEO DE AGUA POTABLE - BLOQUE 36"
IR	REPOSICIÓN DE REJILLA DE FIERRO
ERT	INSTALACION DE REJILLA DE ALUMINICO EN CANAL DE CABLEADO
M	MANTENIMIENTO CORRECTIVO EN EQUIPOS
M1	MANTENIMIENTO DE ASCENSOR
M2	MANTENIMIENTO DE AIRE ACONDICIONADO
M3	MANTENIMIENTO DE LUCES DE EMERGENCIA
M4	MANTENIMIENTO DE PISO ELECTROLITICO
M5	MANTENIMIENTO DE PISO A TERMO
M6	MANTENIMIENTO DE SUBESTACION DE POTENCIA AEREO DE MEDIA TENSION 20KV
AP1- Esta Partida considera la EJECUCIÓN DE LOS TRABAJOS DE PINTADO EN MUROS INTERIORES DE TODOS LOS AMBIENTES, INSTANTANEAMENTE DEL TIPO DE TABICERIA (SUE DE BRAYNALL, MURO DE ALBANILERIA O ESTRUCTURAS DE CONCRETO, COMO EL CASO DE LA TABICERIA DE COLUMNA).	
AP2- Esta Partida considera la EJECUCIÓN DE LOS TRABAJOS DE PINTADO EN MUROS EXTERIORES DE ESTE EDIFICIO, DESDE EL PISOER 400 HASTA EL PISO 401.	
AP4- Esta Partida considera la EJECUCIÓN DE LOS TRABAJOS DE PINTADO EN CELOSOBRA DE PISO DE TODOS LOS AMBIENTES.	


CUADRO DE VANOS			
VENTANAS			
VANO	ALTO	ANCHO	ALFEIZAR
V1	1.10	1.60	1.00
V2	0.80	1.50	1.00
V3	1.30	1.50	1.20
V4	1.00	1.00	1.20
V5	1.30	1.30	1.20
V6	0.50	2.00	1.40
VA1	0.40	0.50	2.15
VA2	0.30	1.50	2.10
VA3	0.40	3.00	2.15
VA4	0.50	2.20	2.35
VA5	0.50	2.30	2.35
VA6	0.50	2.80	2.30
VA7	0.50	4.10	2.30
VA8	0.50	1.10	2.30
VA9	0.50	2.40	2.30
VA10	0.50	3.80	2.30
PUERTAS			
P1	2.10	2.00	-
P2	2.10	0.90	-
P3	2.10	0.80	-
P4	2.10	1.60	-
P5	2.10	0.70	-
P6	2.50	2.00	-
P7	2.50	2.40	-

LEYENDA DE TRABAJOS A REALIZAR	
E	ESTRUCTURA
VER CUADRO 01	
A	ARQUITECTURA
VER CUADRO 01	
R	RESANE
VER CUADRO 01	
AK	IMPERMEABILIZACION DE MUROS
REPARACION DE REVESTIMIENTOS	
PISOS	
AR1	PISO PORCELANATO ANTIDESLIZANTE DE 60x60 CM. COPEGAMENTO (ALTO TRANSITO)
AR2	SUMINISTRO Y COLOCACION DE CERAMICO 30X30 CM (PISO) PIEDRA GRIS
AR3	SUMINISTRO Y COLOCACION DE PISO CLICK SPC 18CMX9CM
ESCALERA	
AR5	PISO PORCELANATO ANTIDESLIZANTE EN ESCALERA COPEGAMENTO (ALTO TRANSITO)
AR6	CANTONERA DE ALUMINIO ESTRIBADO 2 EN ESCALERAS
ZOCALOS Y CONTRAZOCALOS	
AR6	SUMINISTRO Y COLOCACION DE CONTRAZOCALO PORCELANATO, H=10 M
AR7	SUMINISTRO Y COLOCACION DE CONTRAZOCALO VINILICO, H=10 M
AR8	SUMINISTRO Y COLOCACION DE ZOCALOS PORCELANATO
AR9	SUMINISTRO Y COLOCACION DE ZOCALOS DE AZULEJO BLANCO 20X30CM
KITCHENETTE	
APU1	REPOSICION DE REVESTIMIENTO DE PORCELANATO EN KITCHENETTE
PUERTAS	
APU1	REPOSICION DE PUERTAS CONTRAPLACADAS 0.90X2.10M
APU2	REPOSICION DE PUERTAS DE VIDRIO Y ALUMINIO 0.90X2.10M
APU3	REPARACION DE PUERTA CORREDIZA DOBLE VIDRO, ALUMINIO 2.00X2.10M
APU4	REPOSICION DE PUERTA DE VIDRIO TEMPLADO 10mm (1.90X2.10M) DOBLE HOJA
MAMPARA	
AMA1	SUMINISTRO E INSTALACION DE M-101 (5.10 x 2.80m) VIDRIO TEMPLADO 10mm, CON TIRADOR METALICO Y FRENO HIDRAULICO INFERIOR, CON CERRADURA
AMA2	SUMINISTRO E INSTALACION DE M112 (4.42 x 2.80m) VIDRIO TEMPLADO 10mm, CON TIRADOR METALICO Y FRENO HIDRAULICO INFERIOR, CON CERRADURA
AMA3	SUMINISTRO E INSTALACION DE M122 (3.25 x 2.80m) VIDRIO TEMPLADO 10mm, CON TIRADOR METALICO Y FRENO HIDRAULICO INFERIOR, CON CERRADURA
REPARACION DE TECHOS	
AT1	CORRECTORIA CON PLANCHAS ALUONC E=10.35mm (INC. ACCESORIOS E INSTALACION)
AT2	FALSO CIELO RASO BALDOSA DE YESO 60X60
AT3	REPOSICION DE DRYWALL 12.5" - CIELO RASO
CERRADERIA	
AC1	CERRADURA DE SOBREPONER 2 PINES-3GOLPES-EXTERIOR
AC2	CERRADURA INTERIOR DE PISO
AC3	SUMINISTRO E INSTALACION DE BISAGRA HORALUCA PARA PUERTA MAMPARA DE VIDRIO TEMPLADO
AC4	SUMINISTRO E INSTALACION DE BISAGRA EN VENTANA MAMPARA DE VIDRIO TEMPLADO
AC5	SUMINISTRO E INSTALACION DE RELES Y RODAJES EN VENTANAS CORREDIZAS DE ALUMINIO
PINTURA	
PINTURA EN MUROS Y CIELO RASO	
AP1	LIJADO, MASILLADO, SELLADO Y PINTADO MUROS INTERIORES
AP2	LIJADO, MASILLADO, SELLADO Y PINTADO MUROS EXTERIORES
AP3	LIJADO, MASILLADO, SELLADO Y PINTADO EN MURO DE CARICO PERIMETRICO
AP4	LIJADO, MASILLADO, SELLADO Y PINTADO EN CIELO RASO
PINTURA EN CARPINTERIA	
AP5	PINTURA EN PUERTAS CONTRAPLACADA CON BARNIZ 2 MANOS
PINTURA EN CARPINTERIA METALICA	
AP6	PINTURA ANTICOR Y ESMALTE 2 MANOS EN PUERTAS
AP7	PINTURA ANTICOR Y ESMALTE 2 MANOS EN VENTANAS
AP8	PINTURA ANTICOR Y ESMALTE 2 MANOS EN CURBICULOS DE BAÑO
AP9	PINTURA ANTICOR Y ESMALTE 2 MANOS EN GABINETE DE MANIJERA CONTRAINDICADOS
AP10	PINTURA ANTICOR Y ESMALTE 2 MANOS EN PASAMANO DE ESCALERA
AP11	PINTURA ANTICOR Y ESMALTE 2 MANOS EN BARANDA EN PASILLO
AP12	PINTURA ANTICOR Y ESMALTE 2 MANOS EN ESCALERA DE GATO
AP13	PINTURA ANTICOR Y ESMALTE 2 MANOS EN POSTE ORNAMENTALES
PINTURA DE TRAFICO	
AP14	PINTURA DE TRAFICO COLOR AMARILLO SEGUN TIPO
AP15	PINTURA DE TRAFICO COLOR NEGRO
AP16	PINTURA DE TRAFICO COLOR ROJO
EQUIPOS ELECTRONICOS, MOBILIARIOS Y OTROS	
EQUIPOS ELECTRONICOS	
AM1	REPOSICION DE PARLANTE NOKIA, No. NMS 6120 Patente de Techo de 6" Inc. Instalacion
AM2	REPOSICION DE CONEXION AMPLIFICADOR 180 WATIOS Y 20 CANALES
AM3	REPOSICION DE LAMPARA APLIQUE SPOT DICCIONADAS PARA PARED
MOBILIARIOS	
AMA	REPOSICION DE ATRIL DE MADERA
AMS	REPOSICION DE SOPORTE DE BANDERA PARA BANDERA INTERIOR
AM6	REPOSICION DE MODULO DE ATENCION TIPO T1, 2.00M FRENTE, 1.80M LATERAL
AM7	SUMINISTRO E INSTALACION DE LOCKERS 93 X 76.20 X 25.10CM (ANCHO, ALTO, FONDO)
VARIOS	
AV1	TABQUERIA DE DRYWALL LUNA CARA ESTRUCTURA METALICA DE YESO GYPLAC
AV2	TABIQUE DRYWALL DOS CARAS ESTRUCTURA METALICA CON PLACA DE YESO GYPLAC
VER CUADRO 01	
AV3	TAPA JUNTA EN PISO ENTRE MODULOS DE PLANCHAS DE ACERO E=3/16"
AV4	LETRAS DE ACERO INOX. H=20mm CON POST - ILUMINACION (INC. SUMINISTRO E INSTALACION DEL PANEL)
VER CUADRO 01	
AV5	JUNTA DE DILATACION CON SELLO ASFALTICO 1"
VER CUADRO 01	
AV6	SEMIERADO DE GRAS NATURAL EN AREAS VERDES
AV7	SEMIERADO DE PLANTAS ORNAMENTALES H=1.00m
AV8	REPOSICION DE ESTRUCTURA DE FIERRO GALVANIZADO D= 2", PARA SOMBRERA - INCL. TOLDO
VER CUADRO 02	
REPOSICION DE CONECTOR DE RED PARA CABLE DE PARCHE DE INTERNET	
VER CUADRO 02	
AV9	REPOSICION DE SILLAS DE ESPERA - 3 CUERPOS, PLASTICO METAL
INSTALACIONES SANITARIAS	
SISTEMA DE AGUA FRIA	
LLAVE DE LAVATORIO	
ISA1	LLAVE DE LAVATORIO DE GIRO
ISA2	LLAVE TEMPORIZADOR EN LAVATORIO
LAVADERO DE COCINA	
ISA3	LAVADERO DE ACERO INOXIDABLE 2 POZA, Inc. Accesorios
INDODORO	
ISA4	SUMINISTRO Y SUSTITUCION DE ACCESORIOS DE INODORO CON VALVULA FLUXOMETRO
ISA5	SUMINISTRO Y SUSTITUCION DE ACCESORIOS DE INODORO TANQUE BAJO CON PULSADOR
ISA6	SUMINISTRO Y SUSTITUCION DE ACCESORIOS DE INODORO DE TANQUE BAJO CON MANUBRIO
ISA7	REPOSICION DE INODORO CON TANQUE BAJO
URINARIOS	
ISA8	SUMINISTRO Y SUSTITUCION DE FLUXOMETRO EN URINARIO
LLAVE DE DUCHA	
ISA9	DESMONTAJE, SUMINISTRO E INSTALACION Cabezal de DUCHA Y LLAVE de DUCHA
INSTALACIONES ELÉCTRICAS	
CANALIZACION PARA CONDUCTORES	
IEC1	CANAleta DE 1" PARA MURO O PARED
IEC2	CANAleta DE 1 1/2" PARA MURO O PARED
IEC3	CANAleta DE PISO 75 mm x 17 mm, 2M
REPOSICION DE LUMINARIAS	
IEL1	RECABLADO DE CONDUCTOR 2.5 MM2
IEL2	SUMINISTRO E INSTALACION DE LUMINARIA- T1
IEL3	SUMINISTRO E INSTALACION DE LUMINARIA- T2
IEL4	SUMINISTRO E INSTALACION DE LUMINARIA- T3
IEL5	SUMINISTRO E INSTALACION DE LUMINARIA- T4
IEL6	SUMINISTRO E INSTALACION DE LUMINARIA- T5
IEL7	SUMINISTRO E INSTALACION DE LUMINARIA- T6
IEL8	SUMINISTRO E INSTALACION DE LUMINARIA- T7
REPOSICION DE BALDA PARA ALUMBRADO, TOMACORRIENTES Y OTROS	
REPOSICION DE TOMACORRIENTE DOBLE TRIFASICO	
VER CUADRO 02	
REPOSICION DE INTERRUPTOR SIMPLE	
REPOSICION DE INTERRUPTOR DOBLE	
TAPA CIEGA RECTANGULAR	
IES1	REPOSICION DE CAJA DE PASO PVC 200X100
IES2	REPOSICION DE CAJA DE PASO METALICO DE 100X100
IES3	SUMINISTRO Y COLOC. DE TABLERO GENERAL METALICO (TG-G.T.) - 500X400, incluye Interruptores
IES4	SUMINISTRO Y COLOC. DE TABLERO DISTRIBUCION METALICO (TD-D.T.) - 400X400, incluye Interruptores
IES5	SUMINISTRO Y COLOC. DE TABLERO DISTRIBUCION PVC (TD-PVC) - 12 POS, incluye Interruptores
REPARACION DEL SISTEMA DE BOMBEO	
IEB1	REPARACION DEL SISTEMA DE BOMBEO DE AGUA POTABLE - BLOQUE "B"
IEB2	REPARACION DEL SISTEMA DE BOMBEO DE AGUA POTABLE - BLOQUE "C"
REPOSICION DE REJILLA DE FIERRO	
IER1	INSTALACION DE REJILLA DE PROTECCION EN CANAL DE CABLEADO
MANTENIMIENTO CORRECTIVO EN EQUIPOS	
M1	MANTENIMIENTO DE ASCENSOR
M2	MANTENIMIENTO DE AIRE ACONDICIONADO
M3	MANTENIMIENTO DE LUCES DE EMERGENCIA
MANTENIMIENTO DE GRUPO ELECTROGENO	
M4	MANTENIMIENTO DE POZO A TIERRA
M5	MANTENIMIENTO DE SUBESTACION DE POTENCIA AEREO DE MEDIA TENSION 20KV
AP1 - ESTA PARTIDA CONSIDERA LA EJECUCION DE LOS TRABAJOS DE PINTADO EN MUROS INTERIORES DE TODOS LOS AMBIENTES, INDEPENDIENTE DEL TIPO DE TABQUERIA (SEA DRYWALL, MURO DE ALBANILERIA O ESTRUCTURAS DE CONCRETO, COMO EL CASO DE VIDAS Y DE COLUMNAS).	
AP2 - ESTA PARTIDA CONSIDERA LA EJECUCION DE LOS TRABAJOS DE PINTADO EN MUROS EXTERIORES DE ESTE EDIFICIO, DESDE EL PRIMER PISO HASTA LA AZOTE.	
AP4 - ESTA PARTIDA CONSIDERA LA EJECUCION DE LOS TRABAJOS DE PINTADO EN CIELO RASO DE TODOS LOS AMBIENTES.	


CUADRO DE VANOS			
VANO	ALTO	ANCHO	ALFEIZAR
V1	1.10	1.60	1.00
V2	0.80	1.00	1.00
V3	1.30	1.50	1.20
V4	1.00	1.00	1.20
V5	1.30	1.30	1.20
V6	0.50	2.00	1.40
V7	0.40	0.50	2.15
V8	0.30	1.50	2.10
V9	0.40	3.00	2.15
V10	0.50	2.20	2.35
V11	0.50	2.30	2.35
V12	0.50	2.30	2.35
V13	0.50	4.10	2.30
V14	0.50	1.10	2.30
V15	0.50	2.40	2.30
V16	0.50	3.80	2.30

PUERTAS		
P1	2.10	2.00
P2	2.10	0.90
P3	2.10	0.80
P4	2.10	1.60
P5	2.10	0.70
P6	2.50	2.00
P7	2.50	2.40


CUADRO 02	
	REPOSICION DE TOMACORRIENTE DOBLE TRIFASICO

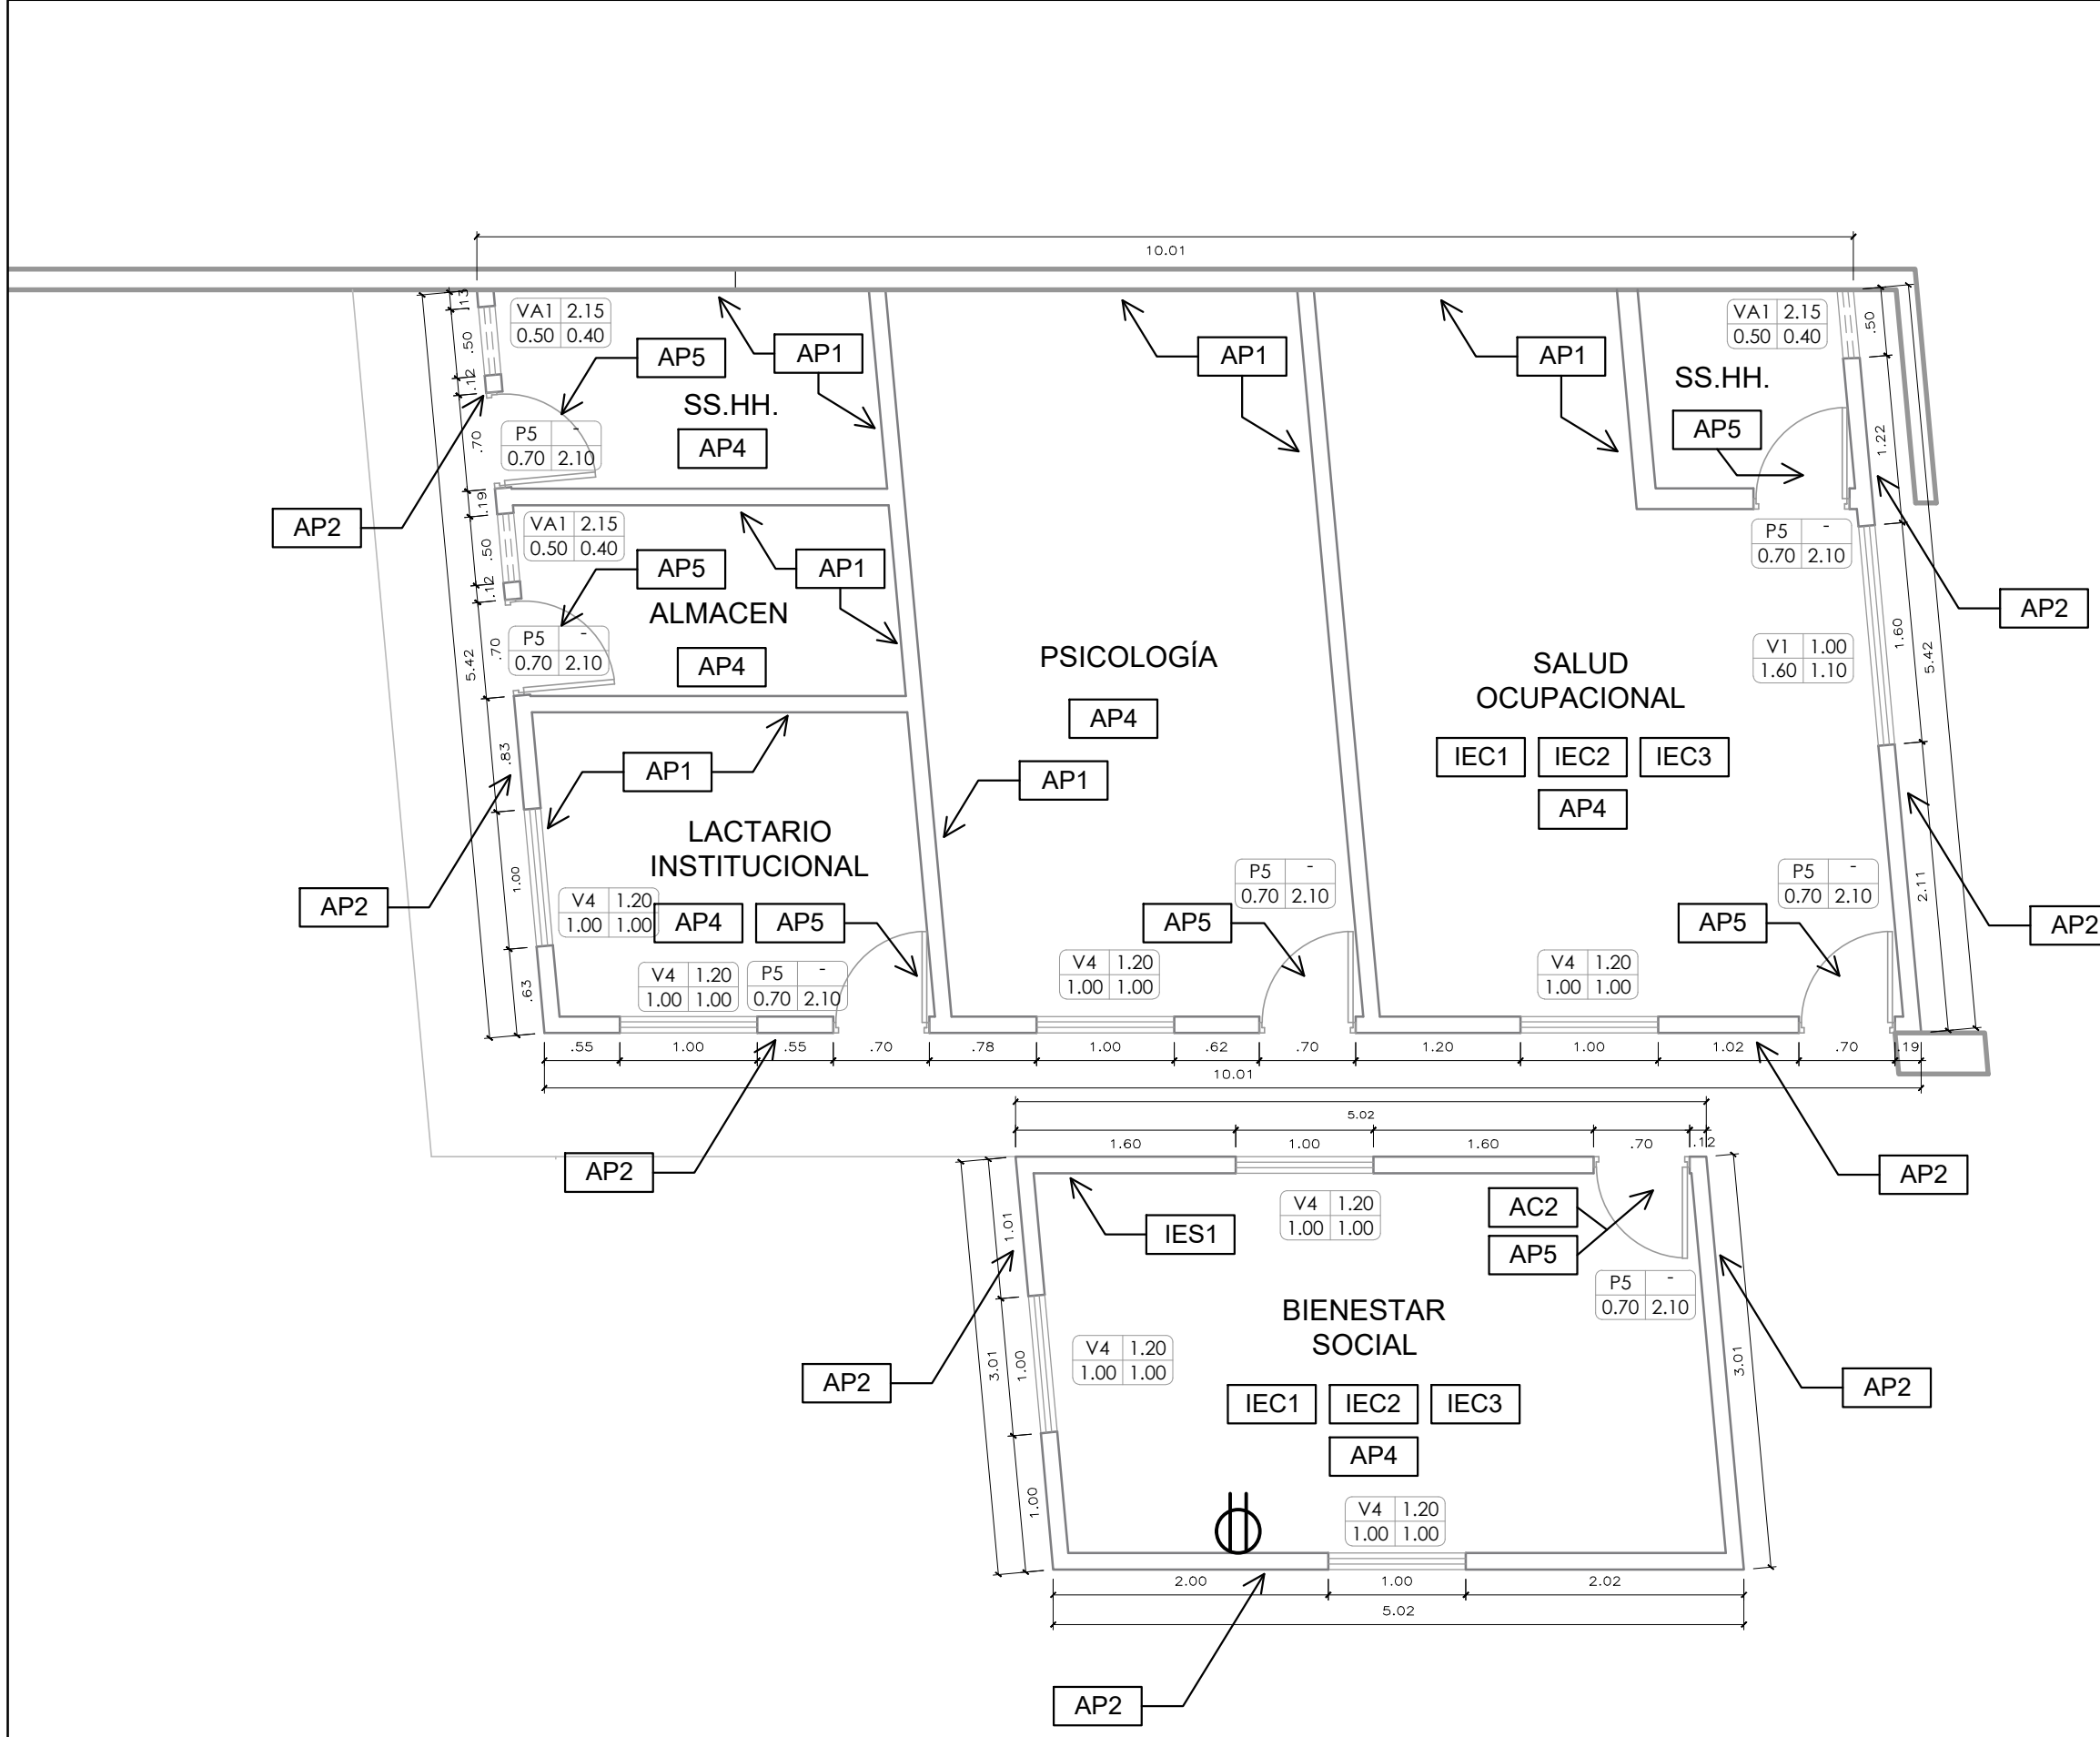


PLANTA DE ACTIVIDADES - CASETA DE CONTROL
ESCALA 1/50

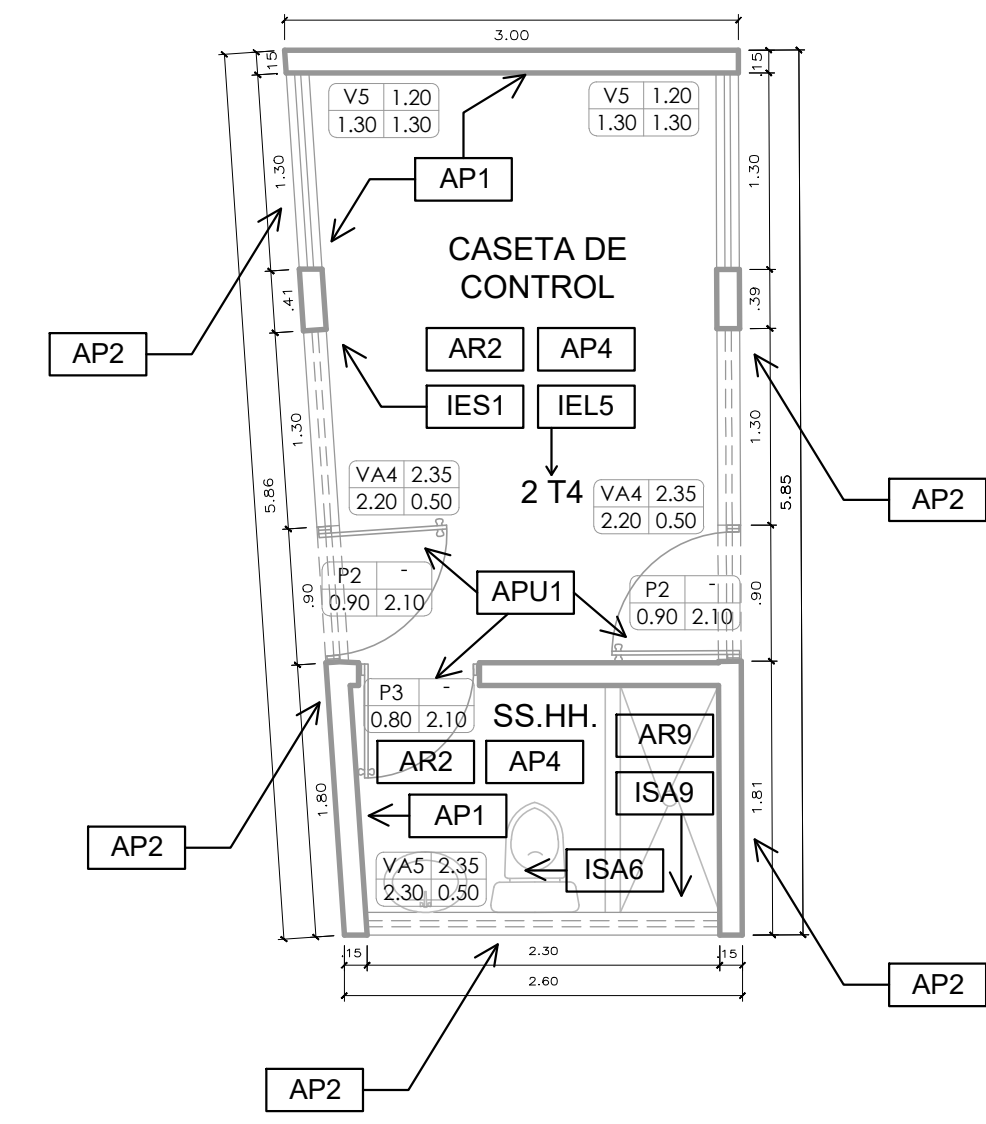


PLANTA DE ACTIVIDADES - BIENESTAR SOCIAL
ESCALA 1/50

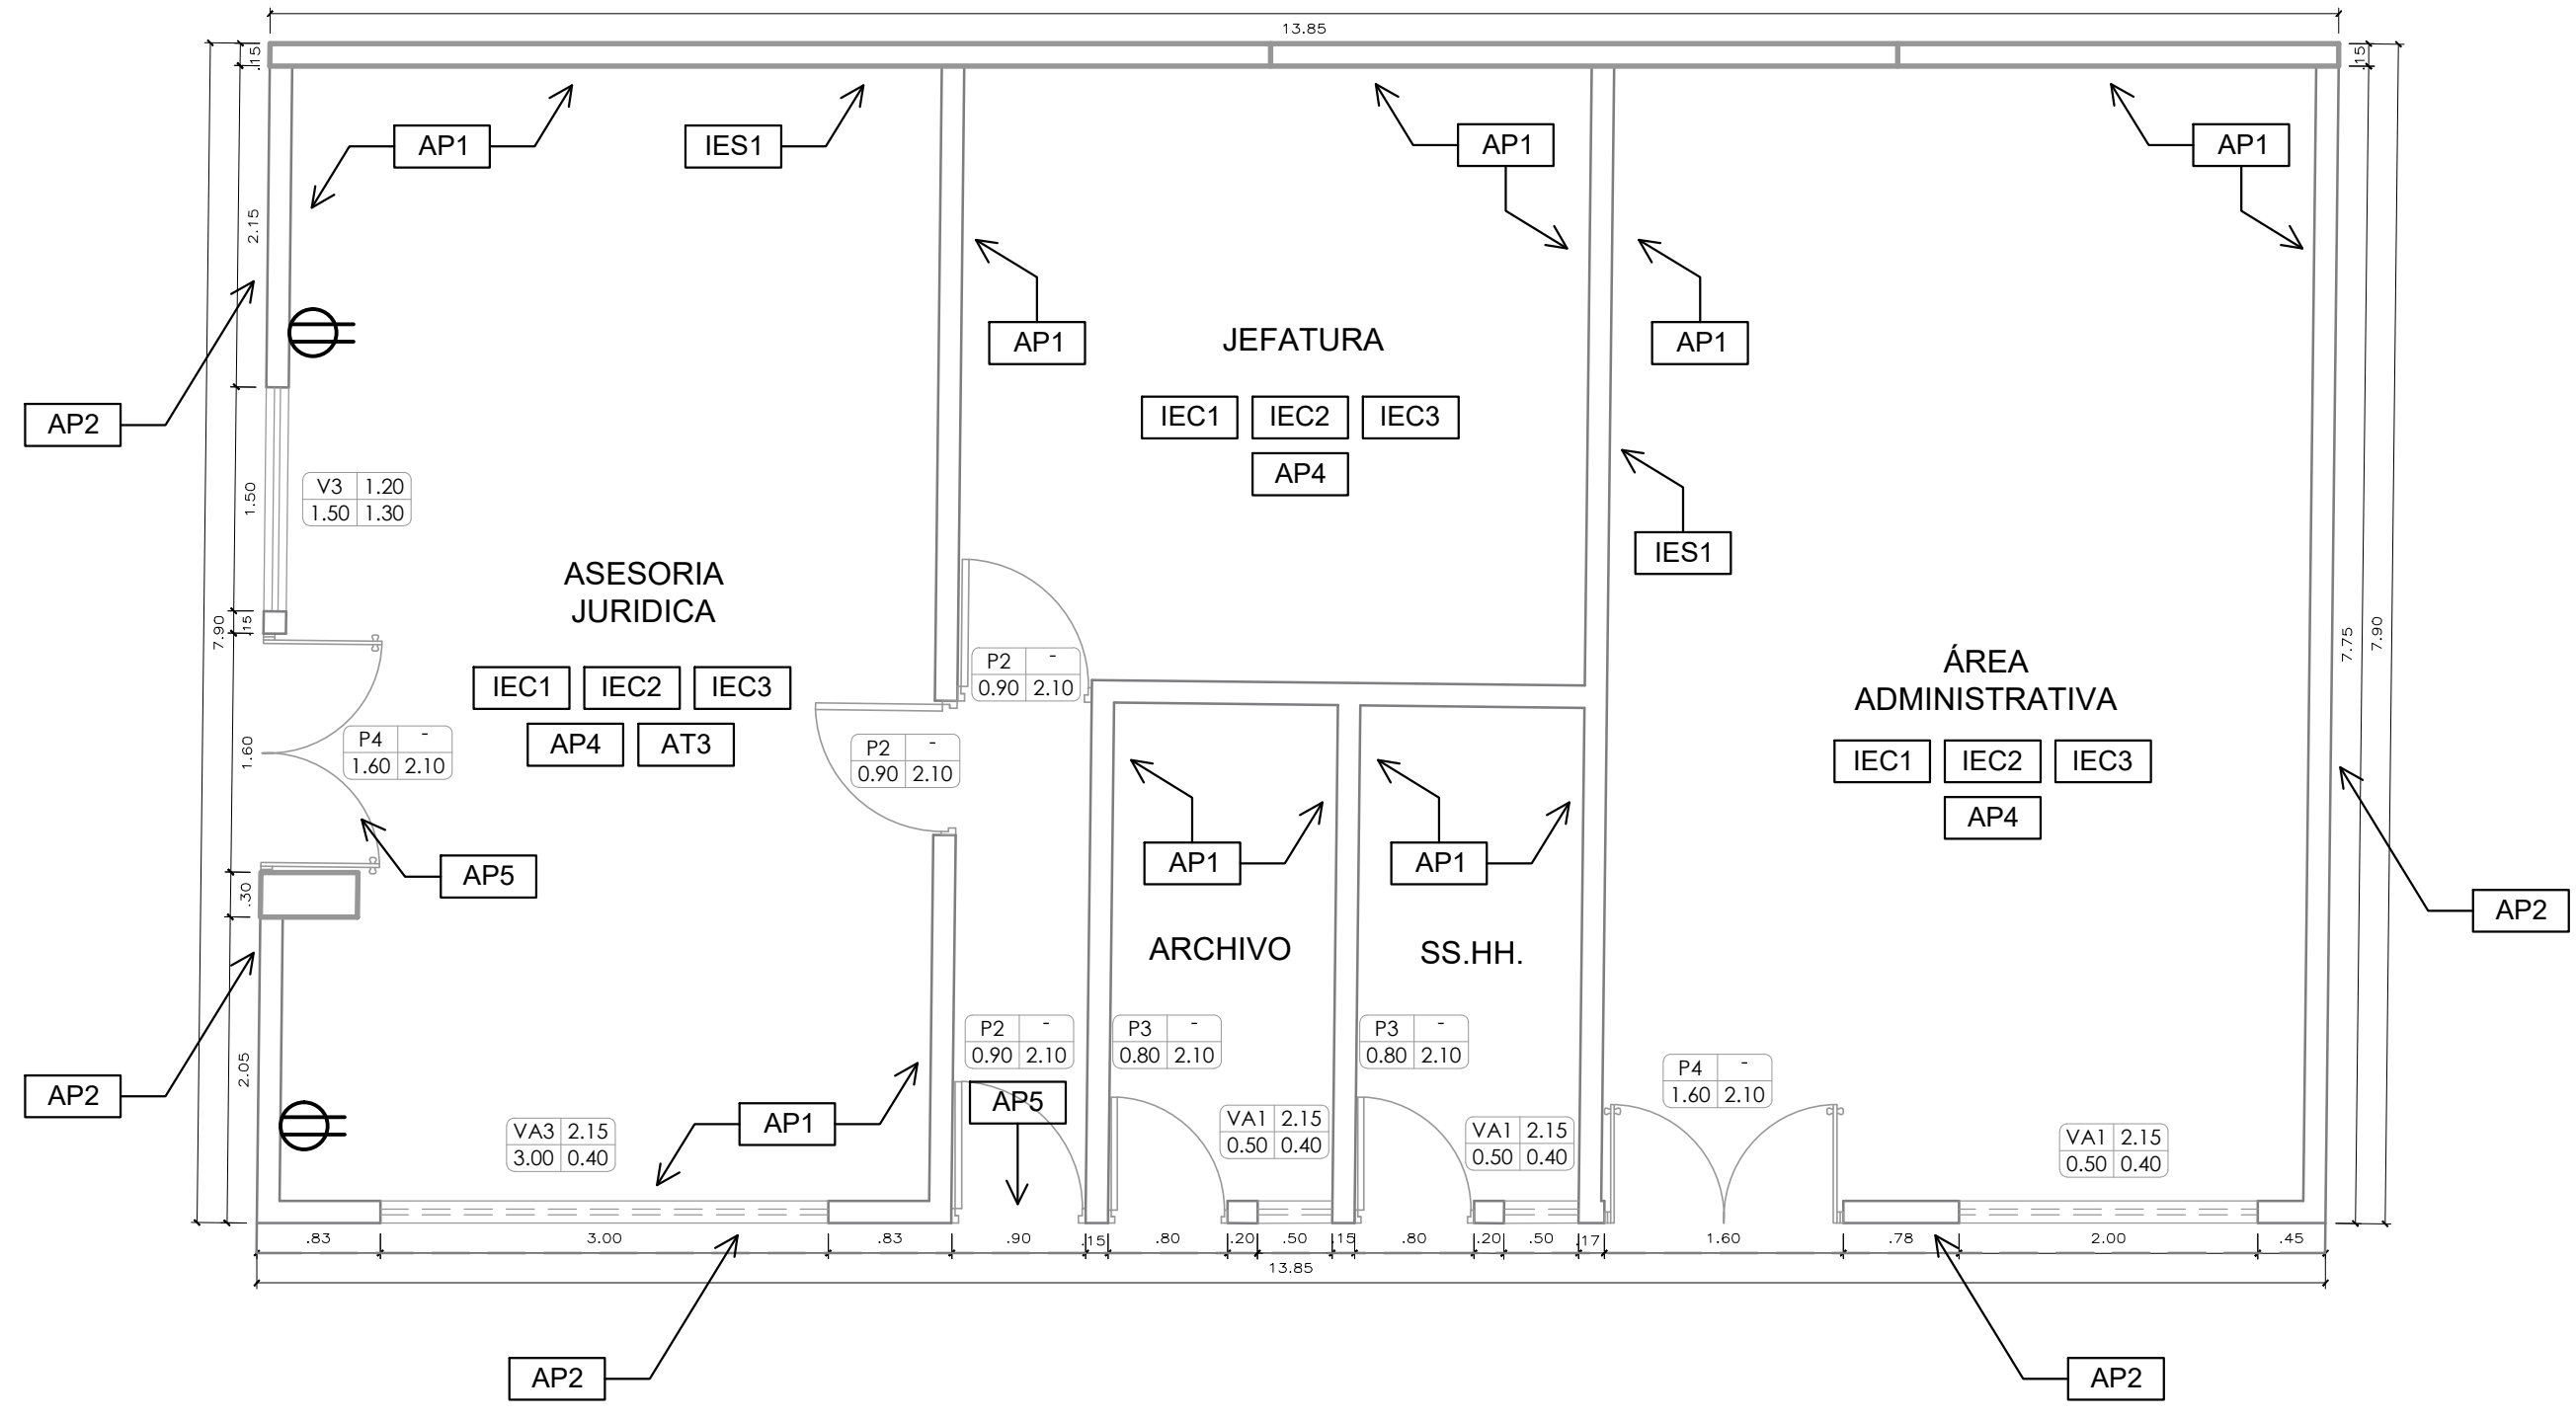


PLANTA DE ACTIVIDADES - SUB GERENCIA REGIONAL DE ASESORIA JURIDICA
ESCALA 1/50

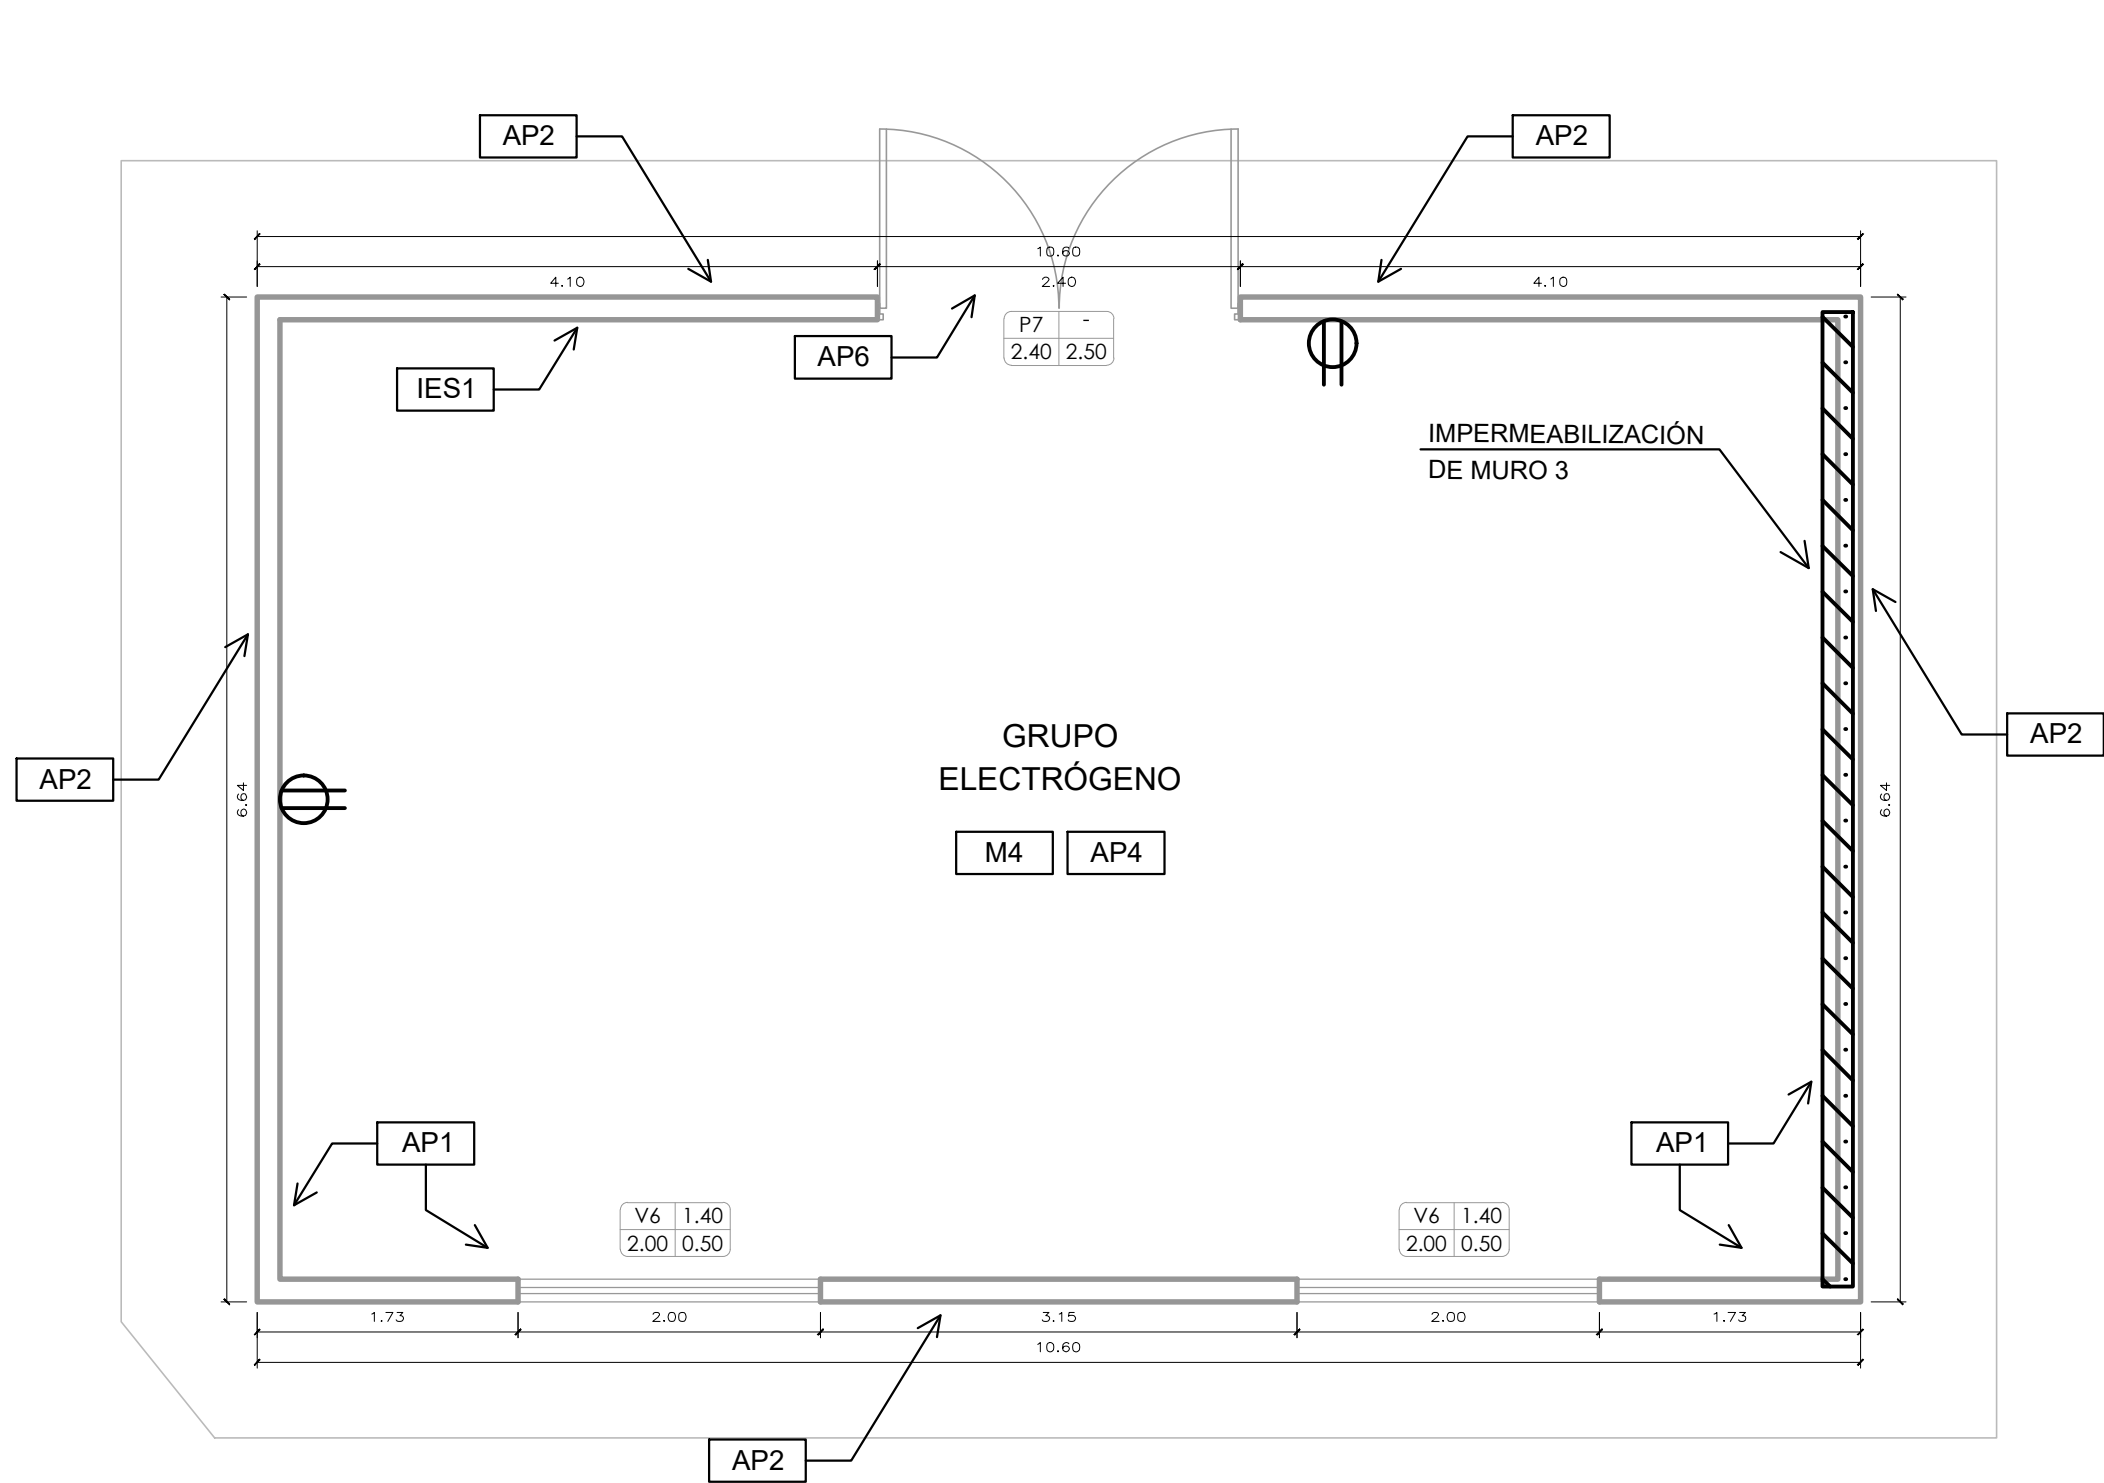


PLANTA DE ACTIVIDADES - GRUPO ELECTRÓGENO
ESCALA 1/50

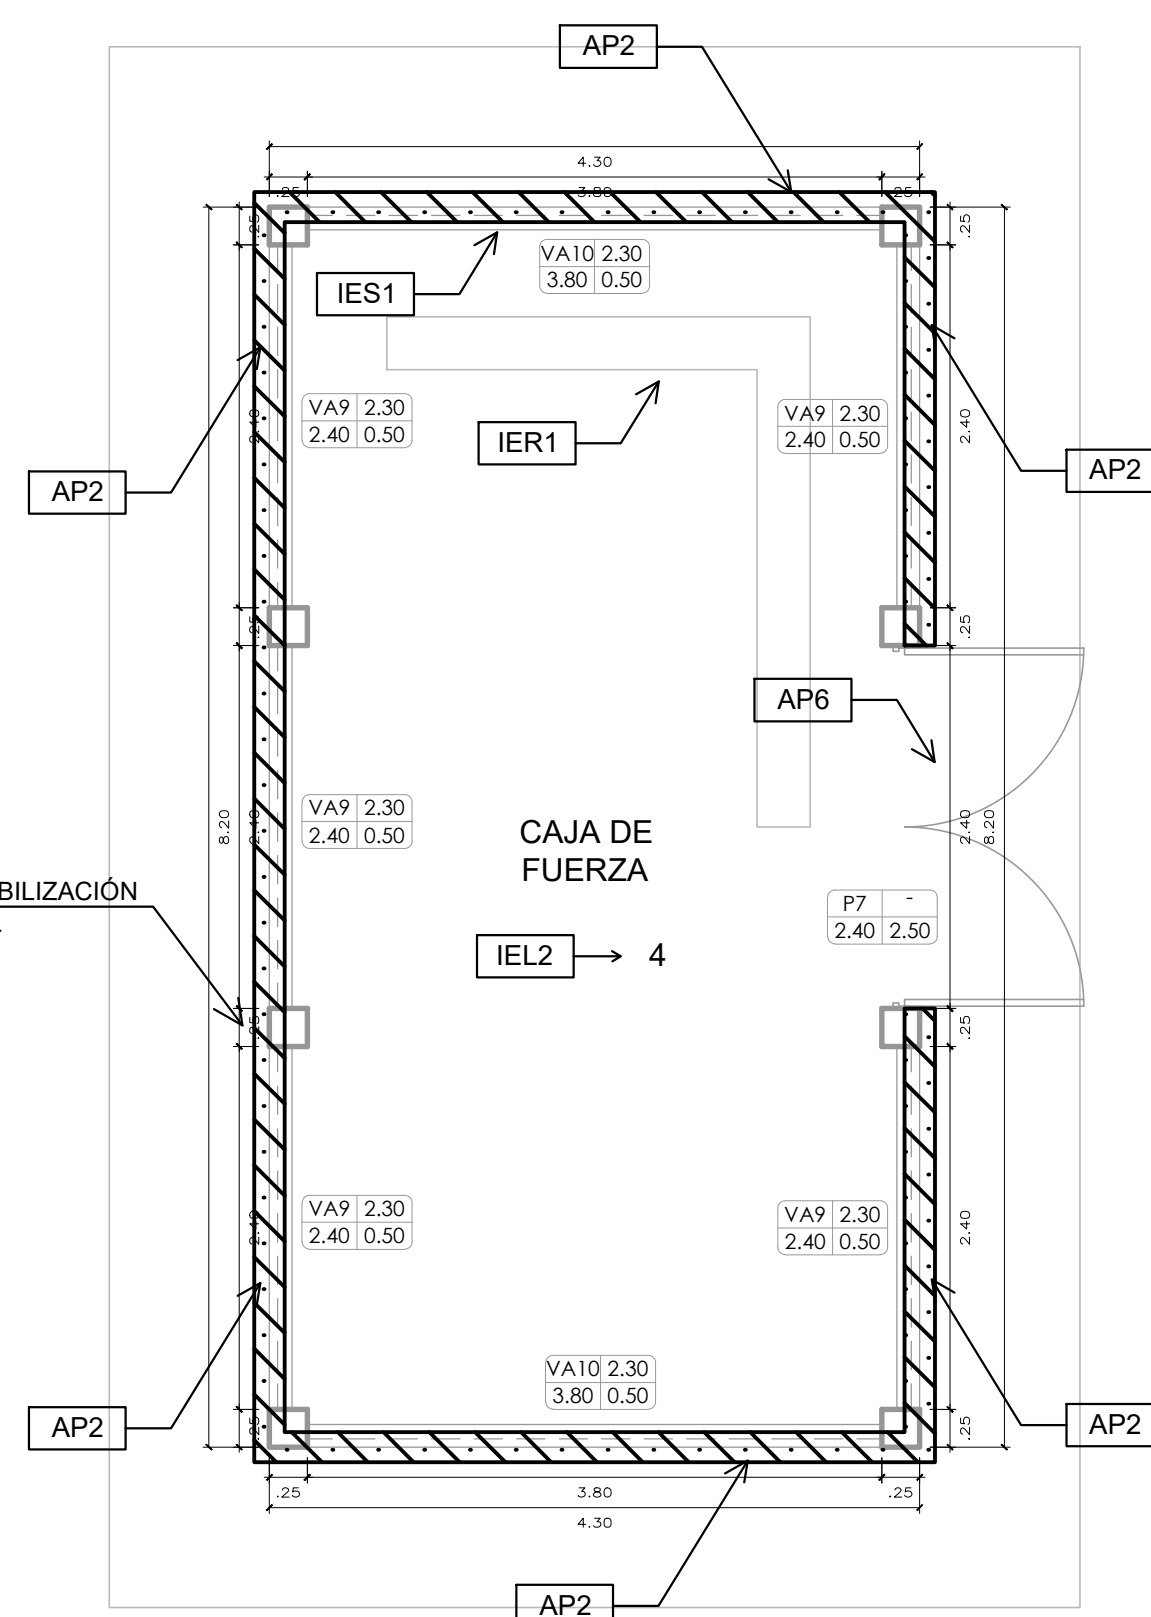

PLANTA DE ACTIVIDADES - CAJA DE FUERZA
ESCALA 1/50

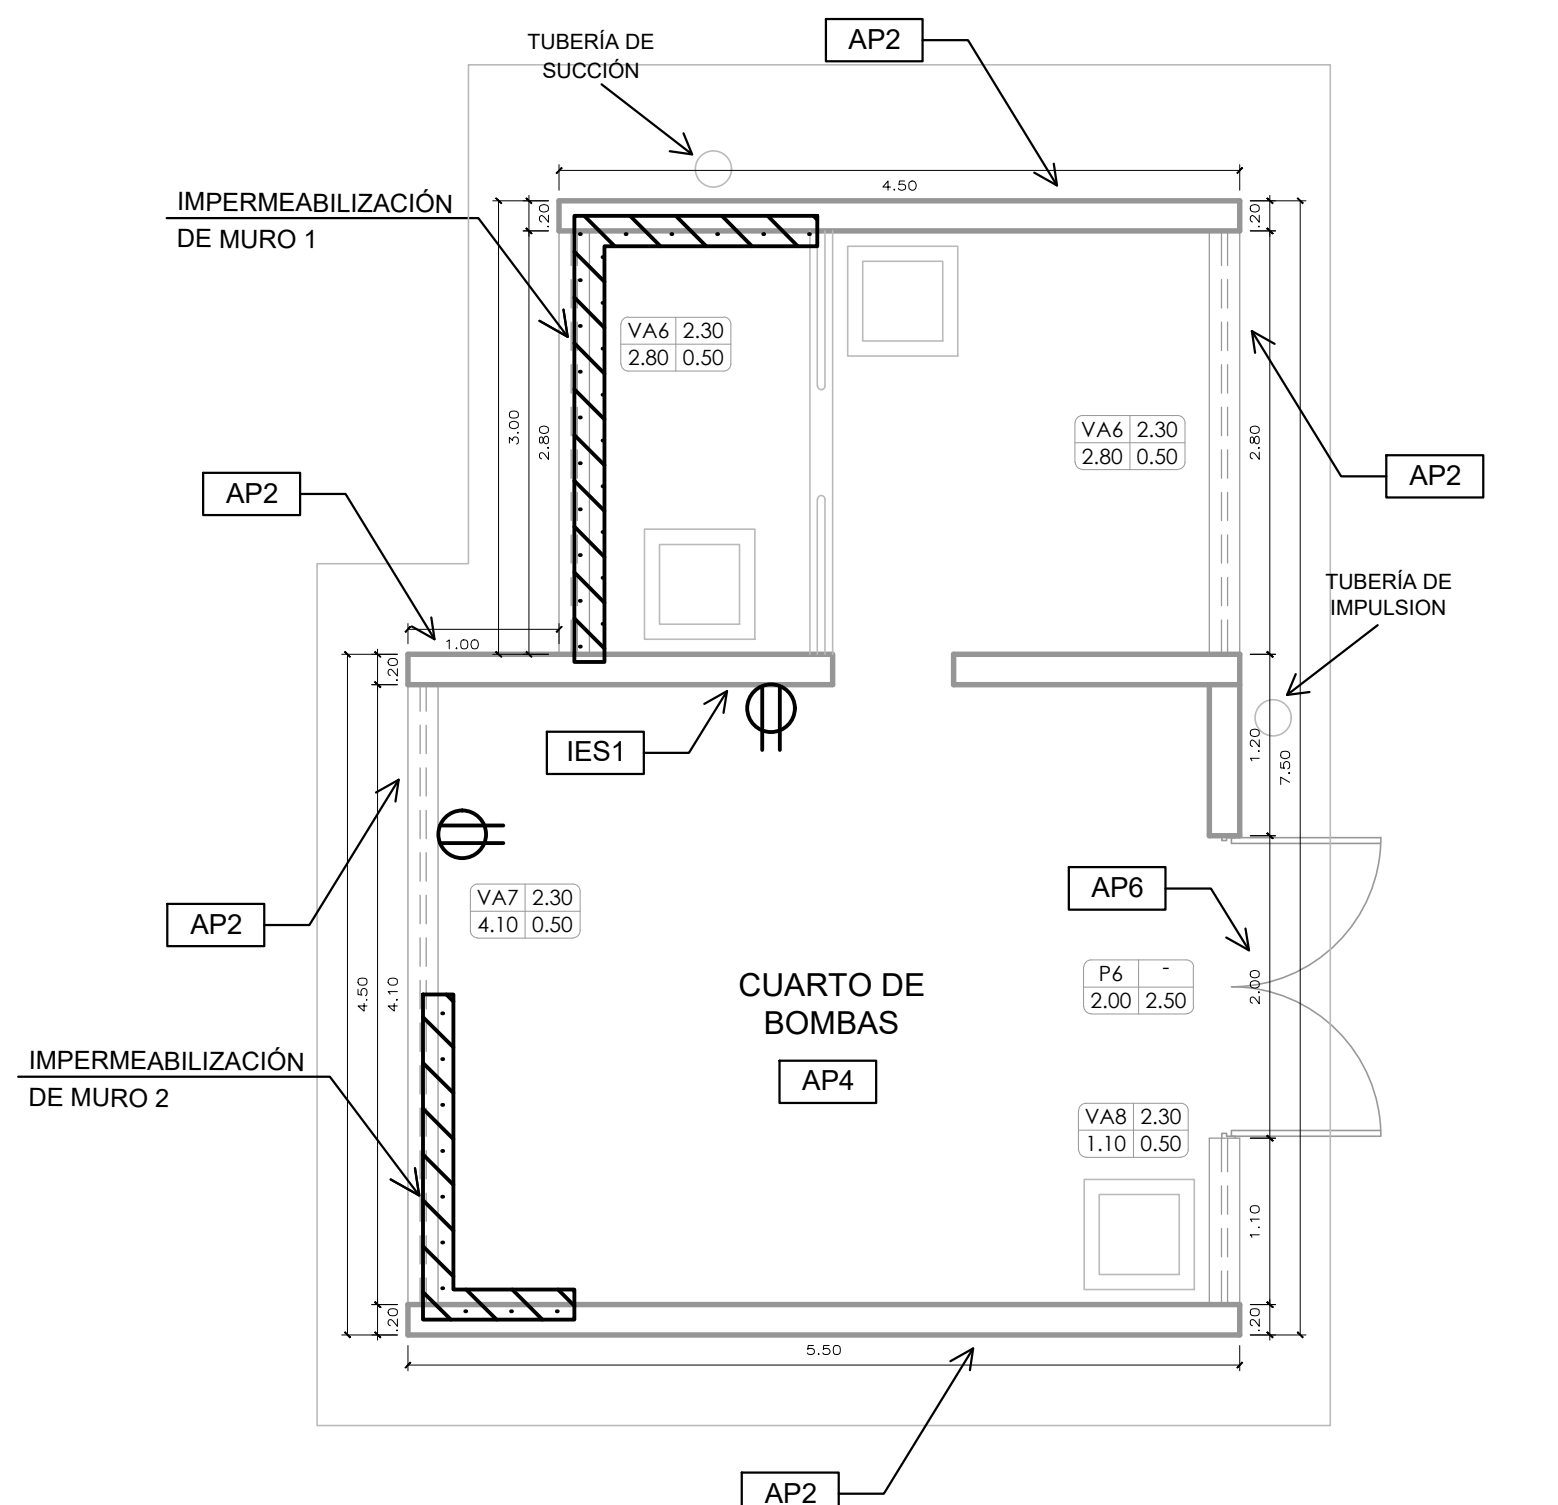



PLANTA DE ACTIVIDADES - CUARTO DE BOMBAS
ESCALA 1/50

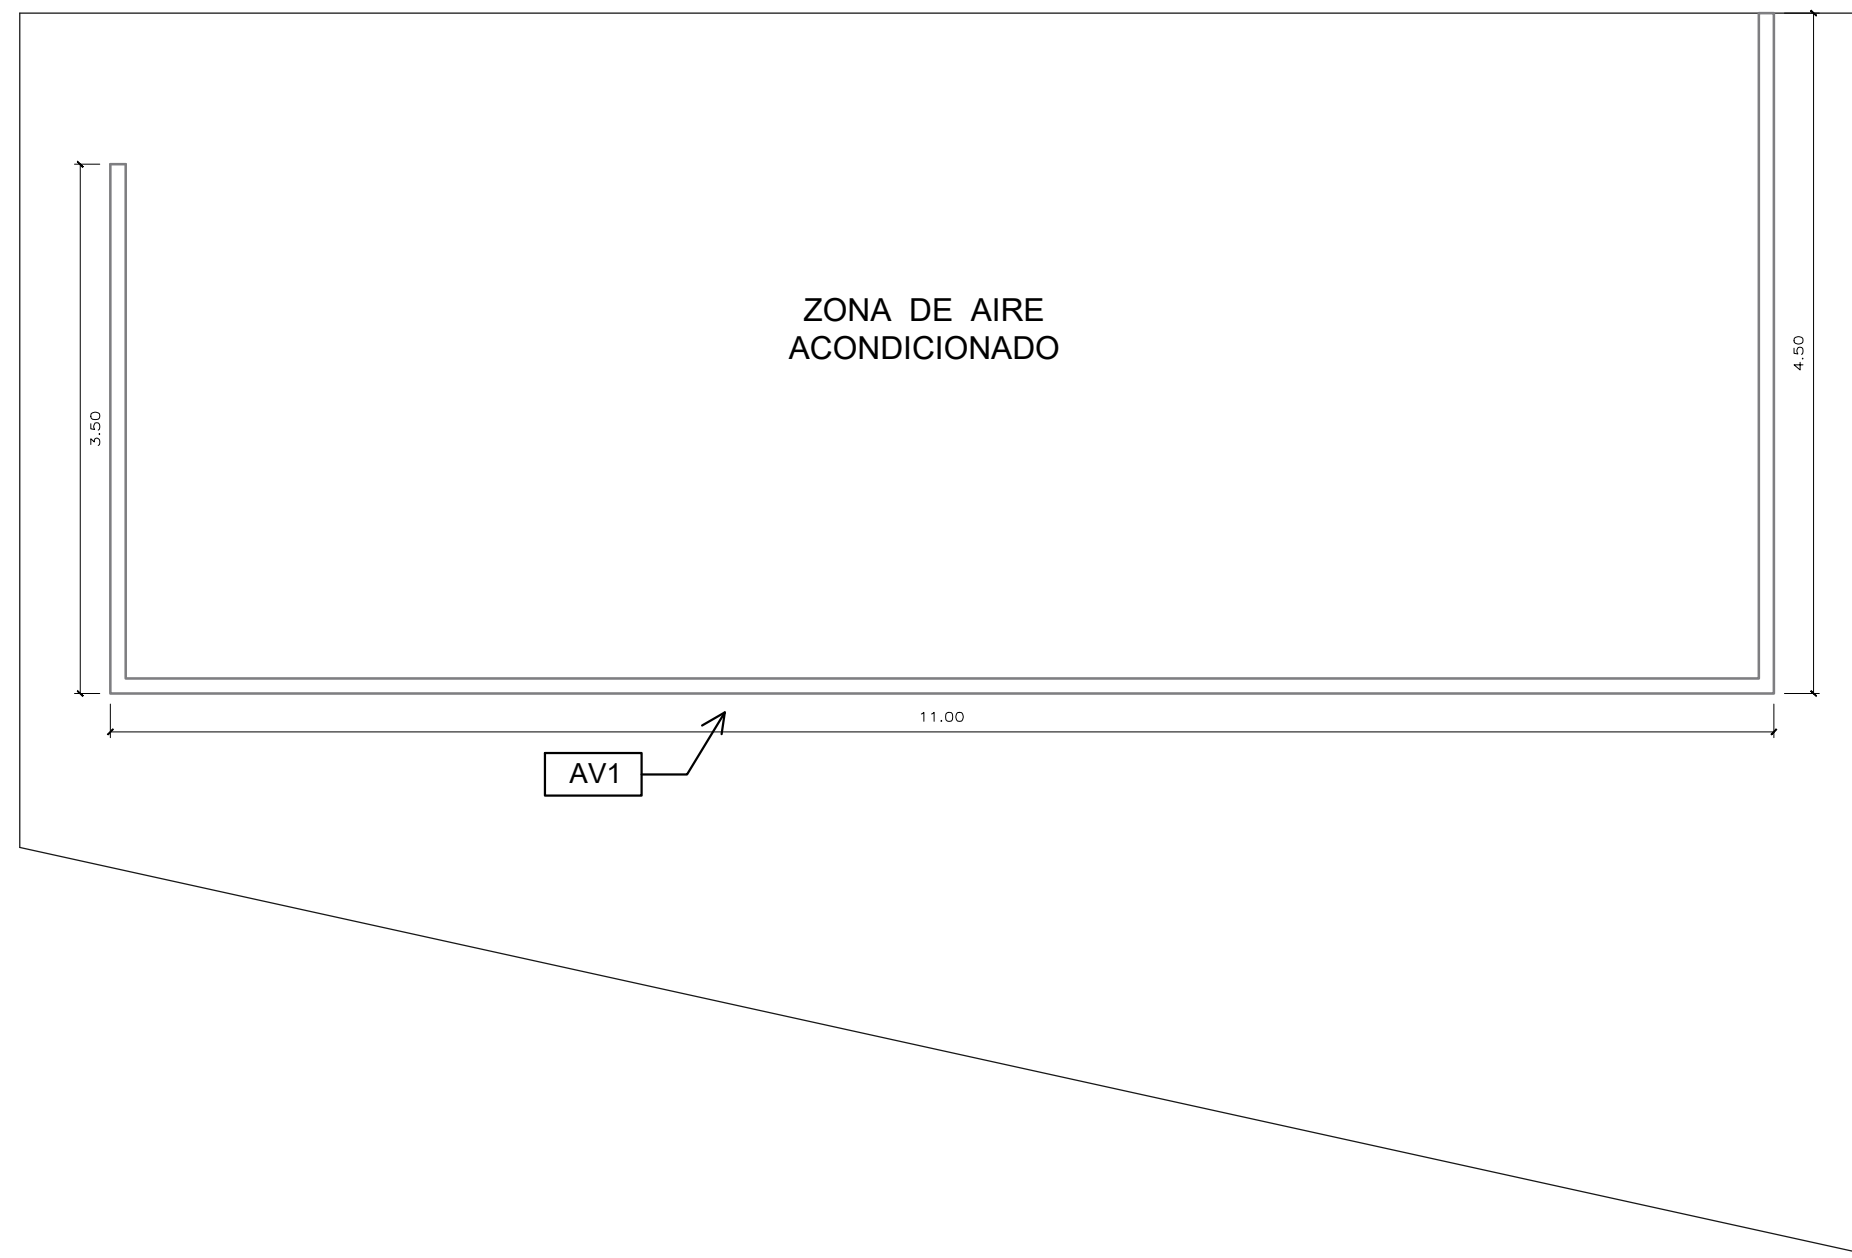

PLANTA DE ACTIVIDADES - ZONA DE AIRE ACONDICIONADO
ESCALA 1/50

CUADRO DE VANOS			
VENTANAS			
VANO	ALTO	ANCHO	ALFEIZAR
V1	1.10	1.80	1.00
V2	0.80	1.00	1.00
V3	1.30	1.50	1.20
V4	1.00	1.00	1.20
V5	1.30	1.30	1.20
V6	0.50	2.00	1.40
VA1	0.40	0.50	2.15
VA2	0.30	1.50	2.10
VA3	0.40	3.00	2.15
VA4	0.50	2.20	2.35
VA5	0.50	2.30	2.35
VA6	0.50	2.80	2.30
VA7	0.50	4.10	2.30
VA8	0.50	1.10	2.30
VA9	0.50	2.40	2.30
VA10	0.50	3.80	2.30
PUERTAS			
P1	2.10	2.30	-
P2	2.10	0.90	-
P3	2.10	0.80	-
P4	2.10	1.60	-
P5	2.10	0.70	-
P6	2.50	2.00	-
P7	2.50	2.40	-

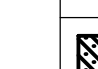CUADRO 01	
	TRATAMIENTO DE IMPERMEABILIZACIÓN DE MUROS
CUADRO 02	
	REPOSICIÓN DE TOMACORRIENTE DOBLE TRIFÁSICO

LEYENDA DE TRABAJOS A REALIZAR	
E	ESTRUCTURA
VER CUADRO 01	VER CUADRO 01
AR	ARQUITECTURA
VER CUADRO 01	RESANE
AR	IMPERMEABILIZACIÓN DE MUROS
AR	REPARACIÓN DE REVESTIMIENTOS
PISOS	
AR1	PISO PORCELANATO ANTIDESLIZANTE DE 60X60 CM. C/PEGAMENTO (ALTO TRANSITO)
AR2	SUMINISTRO Y COLOCACIÓN DE CERÁMICO 30 X 30X3CM (ALTO TRANSITO) PIEDRA GRIS
AR3	SUMINISTRO Y COLOCACIÓN DE PISO CLICK SPC 18CMX30CM
ESCALERA	
AR4	PISO PORCELANATO ANTIDESLIZANTE EN ESCALERA C/PEGAMENTO (ALTO TRANSITO)
AR5	CANTONERA DE ALUMINIO ESTRIBADO 2" EN ESCALERAS
ZOCALOS Y CONTRAZOCALOS	
AR6	SUMINISTRO Y COLOCACIÓN DE CONTRAZOCAL PORCELANATO. H=10 M
AR7	SUMINISTRO Y COLOCACIÓN DE CONTRAZOCAL VINILO. H=10 M
AR8	SUMINISTRO Y COLOCACIÓN DE ZOCALOS PORCELANATO
AR9	SUMINISTRO Y COLOCACIÓN DE ZOCALOS DE ALUELOS BLANCO 20X30CM
KITCHENETTE	
AR10	REPOSICIÓN DE REVESTIMIENTO DE PORCELANATO EN KITCHENETTE
APU	PUERTAS
APU1	REPOSICIÓN DE PUERTAS CONTRAPLACADAS 0.90X2.10M
APU2	REPOSICIÓN DE PUERTAS DE VIDRIO Y ALUMINIO. 0.90X2.10M
APU3	REPARACIÓN DE PUERTA CORREDIZA DOBLE HOJA. VIDRIO ALUMINIO 2.00X2.10M
APU4	REPOSICIÓN DE PUERTA DE VIDRIO TEMPLADO 10mm. (1.80X2.10M) DOBLE HOJA
MAMPARA	
AMA1	SUMINISTRO E INSTALACIÓN DE M-10 (5.10 x 2.60m) VIDRIO TEMPLADO 10mm. CON TIRADOR METÁLICO Y FRENO HIDRÁULICO INFERIOR. CON CERRADURA
AMA2	SUMINISTRO E INSTALACIÓN DE M-11 (4.42 x 2.60m) VIDRIO TEMPLADO 10mm. CON TIRADOR METÁLICO Y FRENO HIDRÁULICO INFERIOR. CON CERRADURA
AMA3	SUMINISTRO E INSTALACIÓN DE M-12 (3.25 x 2.60m) VIDRIO TEMPLADO 10mm. CON TIRADOR METÁLICO Y FRENO HIDRÁULICO INFERIOR. CON CERRADURA
AT	REPARACIÓN DE TECHOS
AT1	CUBIERTA CON PLANCHAS ALUMINIO E=0.35mm (INC. ACCESORIOS E INSTALACIÓN)
AT2	FALSO CIELO RASO BALDOSA DE YESO 60X60
AC	REPOSICIÓN DE DRYWALL 8T-38 - CIELO RASO
CERRADURA	
AC1	CERRADURA DE SOBREPONER 2 PINES-300LPS-EXTERIOR
AC2	CERRADURA INTERIOR DE PISO
AC3	SUMINISTRO E INSTALACIÓN DE BISAGRA HIDRÁULICA PARA PUERTA MAMPARA DE VIDRIO TEMPLADO
AC4	SUMINISTRO E INSTALACIÓN DE BISAGRA EN VENTANA MAMPARA DE VIDRIO TEMPLADO
AC5	SUMINISTRO E INSTALACIÓN DE RIELES Y RODAJES EN VENTANAS CORREDIZAS DE ALUMINIO
PINTURA	
PINTURA EN MUROS Y CIELO RASO	
AP1	LIJADO, MASEADO, SELLADO Y PINTADO MUROS INTERIORES
AP2	LIJADO, MASEADO, SELLADO Y PINTADO MUROS EXTERIORES
AP3	LIJADO, MASEADO, SELLADO Y PINTADO EN MURO DE CERCIO PERIMETRICO
AP4	LIJADO, MASEADO, SELLADO Y PINTADO EN CIELO RASO
PINTURA EN CARPINTERIA	
AP5	PINTURA EN PUERTAS CONTRAPLACADA CON BARNIZ 2 MANOS
PINTURA EN CARPINTERIA METALICA	
AP6	PINTURA ANTECOR. Y ESMALTE 2 MANOS EN PUERTAS
AP7	PINTURA ANTECOR. Y ESMALTE 2 MANOS EN VENTANAS
AP8	PINTURA ANTECOR. Y ESMALTE 2 MANOS EN CUBICULOS DE BAÑO
AP9	PINTURA ANTECOR. Y ESMALTE 2 MANOS EN GABINETE DE MANUJERA CONTRAINCENDIOS
AP10	PINTURA ANTECOR. Y ESMALTE 2 MANOS EN PASAMANO DE ESCALERA
AP11	PINTURA ANTECOR. Y ESMALTE 2 MANOS EN BARRANDA EN PASILLO
AP12	PINTURA ANTECOR. Y ESMALTE 2 MANOS EN ESCALERA DE GATO
AP13	PINTURA ANTECOR. Y ESMALTE 2 MANOS EN POSTE ORNAMENTALES
PINTURA DE TRAFICO	
AP14	PINTURA DE TRAFICO COLOR AMARILLO SEGUN TIPO
AP15	PINTURA DE TRAFICO COLOR NEGRO
AP16	PINTURA DE TRAFICO COLOR ROJO
MI	EQUIPOS ELECTRONICOS, MOBILIARIOS Y OTROS
EQUIPOS ELECTRONICOS	
AM1	REPOSICIÓN DE PARLANTE Nueva Neo NWS 8130 Parante de Techo de 8" Inc. Instalación
AM2	REPOSICIÓN DE CONSOLA AMPLIFICADOR 1000 VATTOS Y 20 CANALES
AM3	REPOSICIÓN DE LAMPARA APLIQUE SPOT DICRONICAS PARA PARED
MOBILIARIOS	
AM4	REPOSICIÓN DE ATRIL DE MADERA
AM5	REPOSICIÓN DE SOPORTE DE BANDERA PARA BANDERA INTERIOR
AM6	REPOSICIÓN DE MODULO DE ATENCIÓN TPO 17" 2.60M FRENTE. 1.80M LATERAL
AM7	SUMINISTRO E INSTALACIÓN DE LONERS 93 X 78.20 X 25.1CM (ANCHO. ALTO. FONDO)
AV	VARIOS
AV1	TABQUERIA DE DRYWALL UNA CARA ESTRUCTURA METALICA DE YESO GYPLAC
AV2	TABIQUE DRYWALL DOS CARAS ESTRUCTURA METALICA CON PLACA DE YESO GYPLAC
VER CUADRO	
AV3	TAPAJUNTA EN PISO ENTRE MÓDULOS DE PLANCHA DE ACERO E=3/16"
AV4	LETRAS DE ACERO INOX. H=20mm CON POST - ILUMINACIÓN (INC. SUMINISTRO E INSTALACIÓN DEL PANEL)
AV5	JUNTA DE DILATACIÓN CON SELLO ASFALTICO 1"
VER CUADRO	
AV6	SEMBRADO DE GRAS NATURAL EN ÁREAS VERDES
AV7	SEMBRADO DE PLANTAS ORNAMENTALES H=1.00m
AV8	REPOSICIÓN DE ESTRUCTURA DE FIERRO GALVANIZADO D= 2". PARA SOMBRA - INCL. TOLDO
VER CUADRO	
AV9	REPOSICIÓN DE CONECTOR DE RED PARA CABLE DE PARCHÉ DE INTERNET
VER CUADRO	
AV10	REPOSICIÓN DE SILLAS DE ESPERA - 3 CUERPOS. PLASTICO METAL
IS	INSTALACIONES SANITARIAS
ISA	SISTEMA DE AGUA FRIA
LLAVE DE LAVATORIO	
ISA1	LLAVE DE LAVATORIO DE GIRO
ISA2	LLAVE TEMPORIZADOR EN LAVATORIO
LAVADERO DE COCINA	
ISA3	LAVADERO DE ACERO INOXIDABLE 2 POZA. Inc. Accesorios
INODORO	
ISA4	SUMINISTRO Y SUBSTITUCIÓN DE ACCESORIOS DE INODORO CON VALVULA FLOXOMETRO
ISA5	SUMINISTRO Y SUBSTITUCIÓN DE ACCESORIOS DE INODORO TANQUE BAJO CON PULSADOR
ISA6	SUMINISTRO Y SUBSTITUCIÓN DE ACCESORIOS DE INODORO DE TANQUE BAJO CON MANUJERO
URINARIOS	
ISA7	REPOSICIÓN DE INODORO CON TANQUE BAJO
LLAVE DE DUCHA	
ISA8	SUMINISTRO Y SUBSTITUCIÓN DE FLOXOMETRO EN URINARIO
ISA9	DES-MONTAJE, SUMINISTRO E INSTALACIÓN CABLEZ DE DUCHA Y LLAVE DE DUCHA
IE	INSTALACIONES ELÉCTRICAS
IEC	CANALIZACIÓN PARA CONDUCTORES
IEC1	CANALETA DE 1" PARA MURO O PARED
IEC2	CANALETA DE 1 1/2" PARA MURO O PARED
IEC3	CANALETA DE PISO 75 mm. x 17 mm. 3M
IEL	REPOSICIÓN DE LUMINARIAS
IEL1	RECABLEADO DE CONDUCTOR 2.5 MM2
IEL2	SUMINISTRO E INSTALACIÓN DE LUMINARIA- T1
IEL3	SUMINISTRO E INSTALACIÓN DE LUMINARIA- T2
IEL4	SUMINISTRO E INSTALACIÓN DE LUMINARIA- T3
IEL5	SUMINISTRO E INSTALACIÓN DE LUMINARIA- T4
IEL6	SUMINISTRO E INSTALACIÓN DE LUMINARIA- T5
IEL7	SUMINISTRO E INSTALACIÓN DE LUMINARIA- T6
IEL8	SUMINISTRO E INSTALACIÓN DE LUMINARIA- T7
IB	REPOSICIÓN DE SALIDA PARA ALAMBADO, TOMACORRIENTES Y OTROS
IB1	REPOSICIÓN DE TOMACORRIENTE DOBLE TRIFÁSICO
IB2	REPOSICIÓN DE INTERRUPTOR SIMPLE
IB3	REPOSICIÓN DE INTERRUPTOR DOBLE
IB4	TAPA CIEGA RECTANGULAR
IB5	REPOSICIÓN DE CAJA DE PASO PVC 20X30X10
IB6	REPOSICIÓN DE CAJA DE PASO METALICO DE 10X10X5
IB7	SUMINISTRO Y COLOC. DE TABLERO GENERAL METALICO (TIG-G.T.I.) - 50X40X20. Incluye Interruptores
IB8	SUMINISTRO Y COLOC. DE TABLERO DISTRIBUCIÓN METALICO (TIG-G.T.I.) - 40X40X20. Incluye Interruptores
IB9	SUMINISTRO Y COLOC. DE TABLERO DISTRIBUCIÓN PVC (TIG-G.T.I.) - 12 POLOS. Incluye Interruptores
IB10	REPARACIÓN DEL SISTEMA DE BOMBEO
IB11	REPARACIÓN DEL SISTEMA DE BOMBEO DE AGUA POTABLE - "BLOQUE Y"
IB12	REPARACIÓN DEL SISTEMA DE BOMBEO DE AGUA POTABLE - "BLOQUE Y"
IB13	REPOSICIÓN DE REJILLA DE FIERRO
IB14	INSTALACIÓN DE REJILLA DE PROTECCIÓN EN CANAL DE CABLEADO
M	MANTENIMIENTO CORRECTIVO EN EQUIPOS
M1	MANTENIMIENTO DE ASENSOR
M2	MANTENIMIENTO DE AIRE ACONDICIONADO
M3	MANTENIMIENTO DE LUCES DE EMERGENCIA
M4	MANTENIMIENTO DE GRUPO ELECTROGENO
M5	MANTENIMIENTO DE POZA A TIERRA
M6	MANTENIMIENTO DE SUBESTACIÓN DE POTENCIA AEREO DE MEDIA TENSIÓN 20KV
AP1 - ESTA PARTIDA CONSIDERA LA EJECUCIÓN DE LOS TRABAJOS DE PINTADO EN MUROS INTERIORES DE TODOS LOS AMBIENTES, INDEPENDIEMENTE DEL TIPO DE TABQUERIA (SEA DRYWALL, MURO DE ALBAÑILERIA O ESTRUCTURAS DE CONCRETO, COMO EL CASO DE VIGAS Y DE COLUMNAS).	
AP2 - ESTA PARTIDA CONSIDERA LA EJECUCIÓN DE LOS TRABAJOS DE PINTADO EN MUROS EXTERIORES DE ESTE EDIFICIO, DESDE EL PRIMER PISO HASTA LA AZOTEA.	
AP4 - ESTA PARTIDA CONSIDERA LA EJECUCIÓN DE LOS TRABAJOS DE PINTADO EN CIELO RASO DE TODOS LOS AMBIENTES.	

