


PLANO D

PLANO DE COBERTURAS : PRIMER PISO

MODULO PRINCIPAL Y BLOQUES PERIFERICOS ESC:1/250

NOTA:
COBERTURA METÁLICA CON RECUBRIMIENTO DE ALUZINC Y PINTADA POR UNA PELÍCULA DE POLIPROPILENO 20 MICRAS DE POLIESTER / 10 MICRAS DE POLIESTER (5+15 /10 UM) IGUAL O SUPERIOR. EL ANGULO DE INCLINACION DE LAS COBERTURAS SERA COMO MINIMO DE 20°.
LAS CUMBRERAS Y LIMAHOYA DEBEN SER DE LA MISMA TONALIDAD DEL ALUZINC.

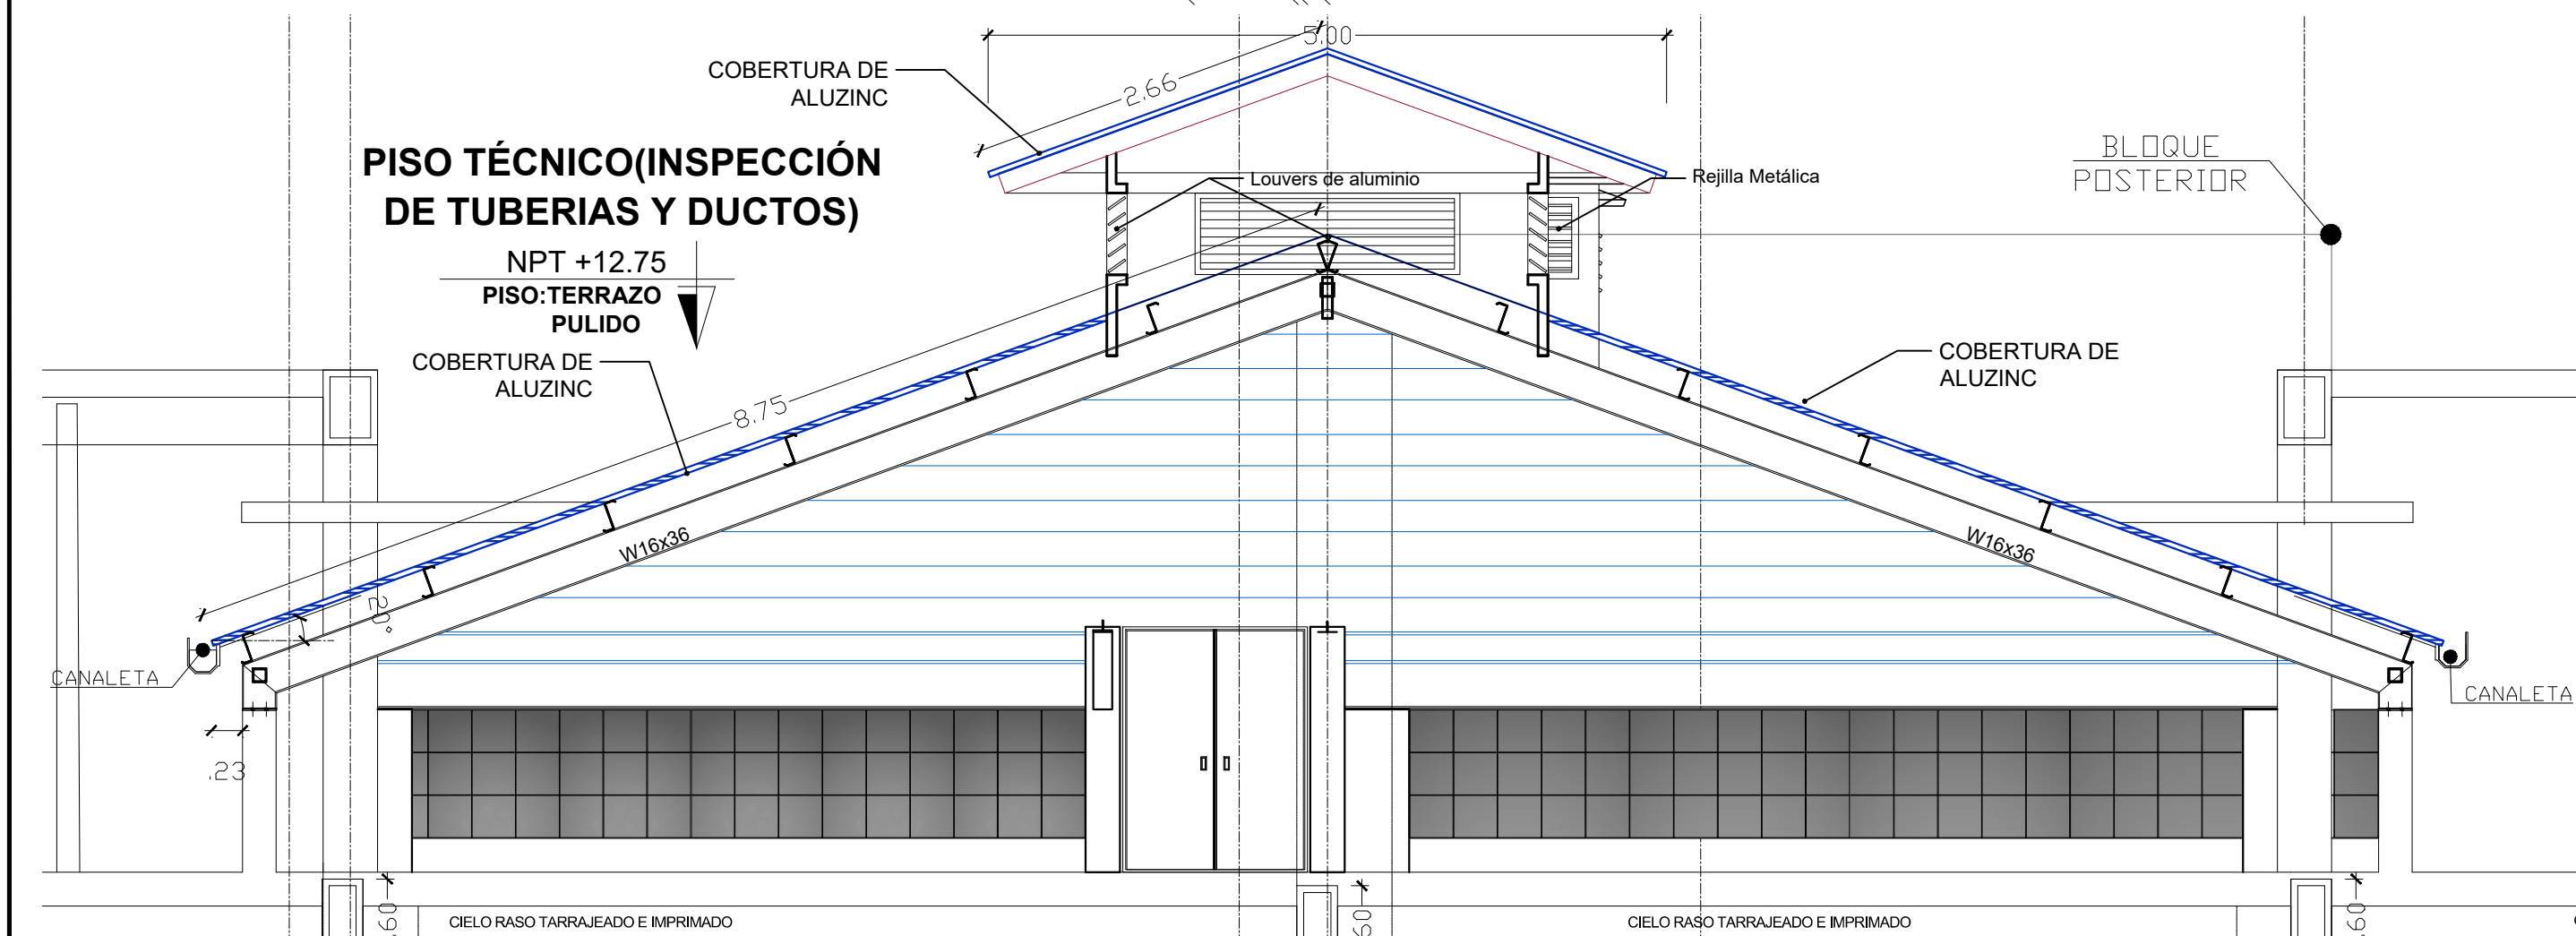

PLANO DE COBERTURAS : SECCION TIPICA

MODULO PRINCIPAL Y BLOQUES PERIFERICOS ESC:1/50



<div>GOBIERNO REGIONAL DE PUNO</div> <div>GERENCIA REGIONAL DE INFRAESTRUCTURA</div>	Proyecto : "MEJORAMIENTO DE LOS SERVICIOS DE SALUD EN EL HOSPITAL DE APOYO ILAVE, PROVINCIA DE EL COLLAO, REGIÓN PUNO"				Residente de Obra : ING. ALEXANDER HUMPIRE COLQUEHUANCA CIP N° : 124805		Numero de Lamina: <div>A-10</div>
	Especialidad : ARQUITECTURA				Especialista : Arq. OLMEDO CONDORI CONSTANCIO CAP N° : 19867		
	Plano: PRIMER PISO - PLANO DE COBERTURAS BLOQUE PRINCIPAL I y BLOQUE PERIFERICOS						
	Ubicación : Barrio San Jose - Av. Circunvalación S/N - Ilave - El Collao - Puno						
Fecha : Agosto - 2023		Escala : Indicada		Dibujo : ET		Formato : A-1	