


MADERA TORNILLO  
DE 1 1/2" X 1 1/4"

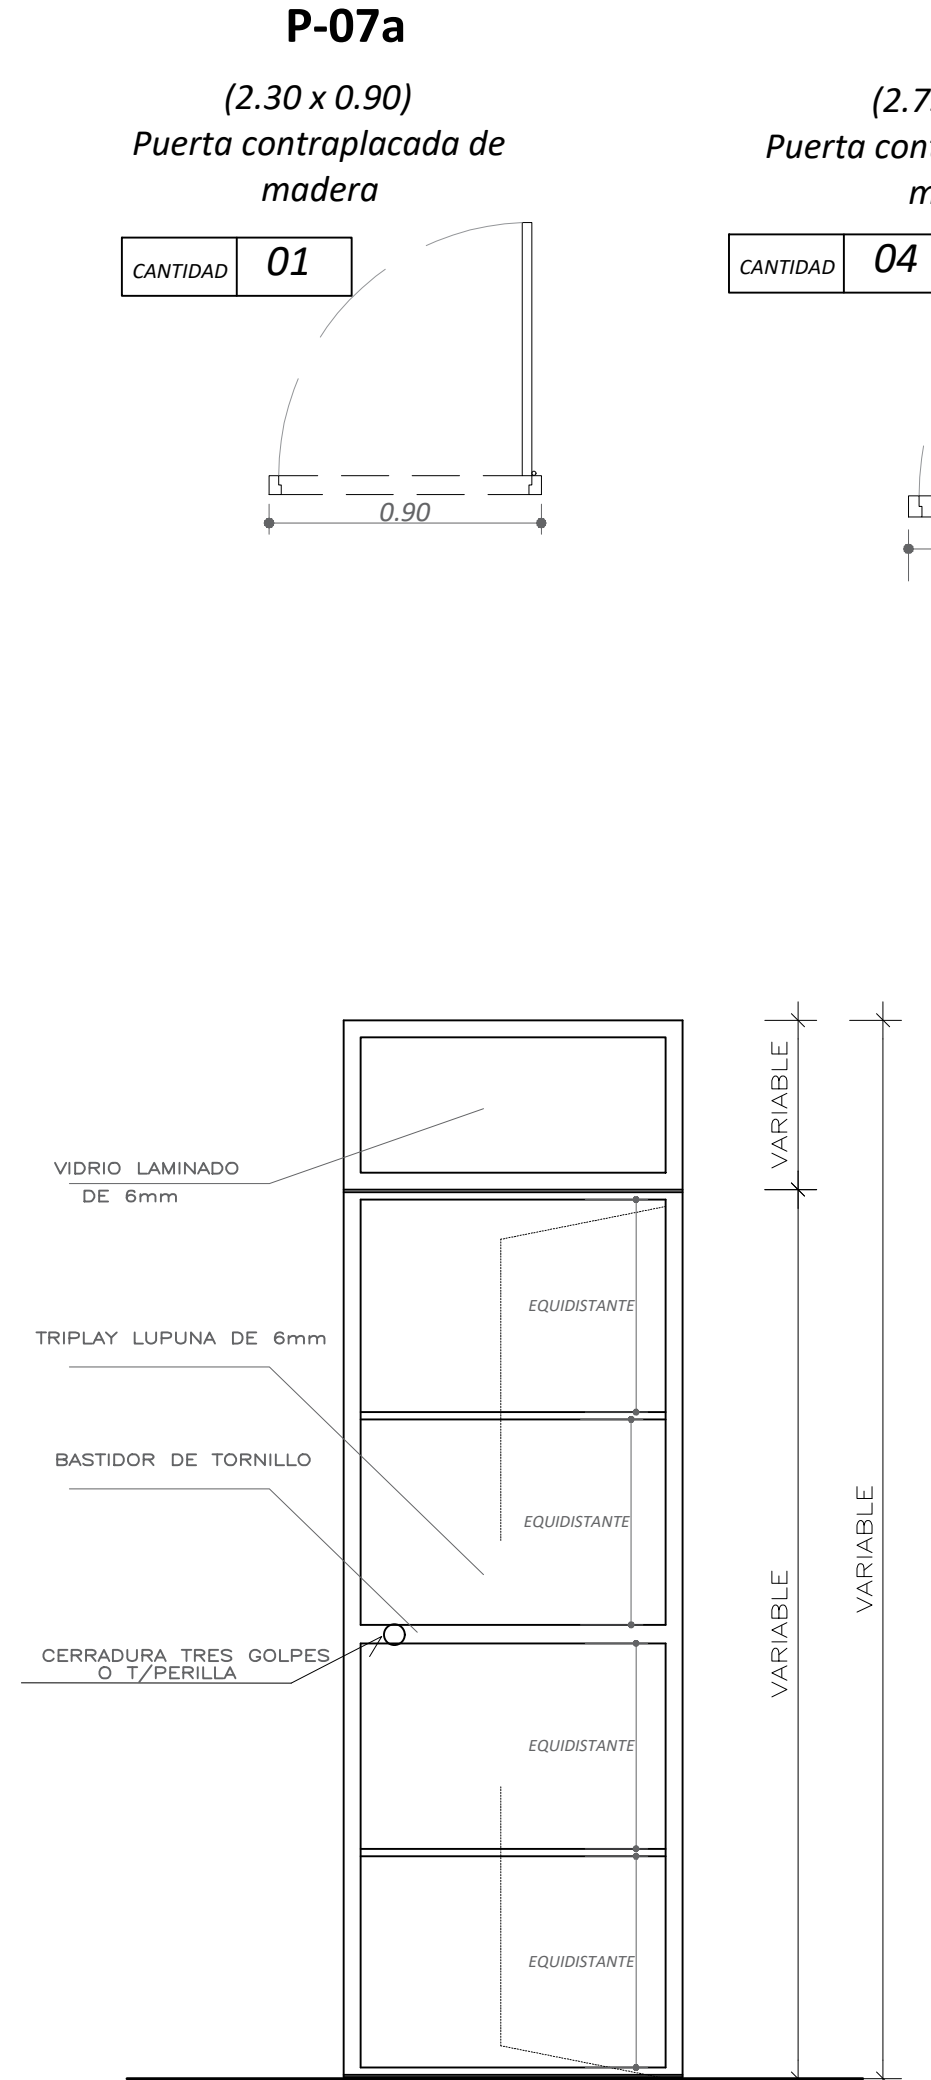

4" PUERTAS

4" PUERTAS

BIASAGA DE Ac ALUMINIZADO PESADO

REBAJE EN MARCO DE PUERTA IGUAL A LONG'DE BIASAGA

LAS BIASAGAS NO DEBEN ESTAR SUELTAS, DEBEN ENTRAR A PRESION

### DETALLE DE BISAGRA

- MUNICIPALIDAD PROVINCIAL DE  
**AREQUIPA**

OBRA:  
"MEJORAMIENTO DE  
LOS SERVICIOS DE  
EDUCACIÓN  
PRIMARIA DE LA I.E.  
40001 LUIS H.  
BOURONCLE DEL  
CENTRO POBLADO DE  
AREQUIPA, CALLE  
PERAL 710, DISTRITO  
DE AREQUIPA,  
PROVINCIA DE  
AREQUIPA,  
DEPARTAMENTO DE  
AREQUIPA".

detalle -  
puertas  
CONTRAPLACADA

GERENCIA DE  
DESARROLLO  
URBANO Y  
RURAL

ESPECIALIDAD:

**ARQUITECTURA**

septiembre 2023

OBSERVACIONES:	
DESCRIPCIÓN	
INCLUYE TOPE DE GOMAS EN PISO,	

**PINTURA: EL  
ACABADO  
SERA CON  
BARNIZ  
TRANSPARENTE  
A DOS  
MANOS**

ACABADO  
DE  
PRIMERA  
CALIDAD

**ARQ**  
**DP-02**