



SALA DE REUNIONES	
NÚMERO DE PROYECTO	2025-004
CLIENTE	UNTFISL
FECHA	04-02-2025
PLANO	INSTALACIONES ELÉCTRICAS
ESCALA	S/E

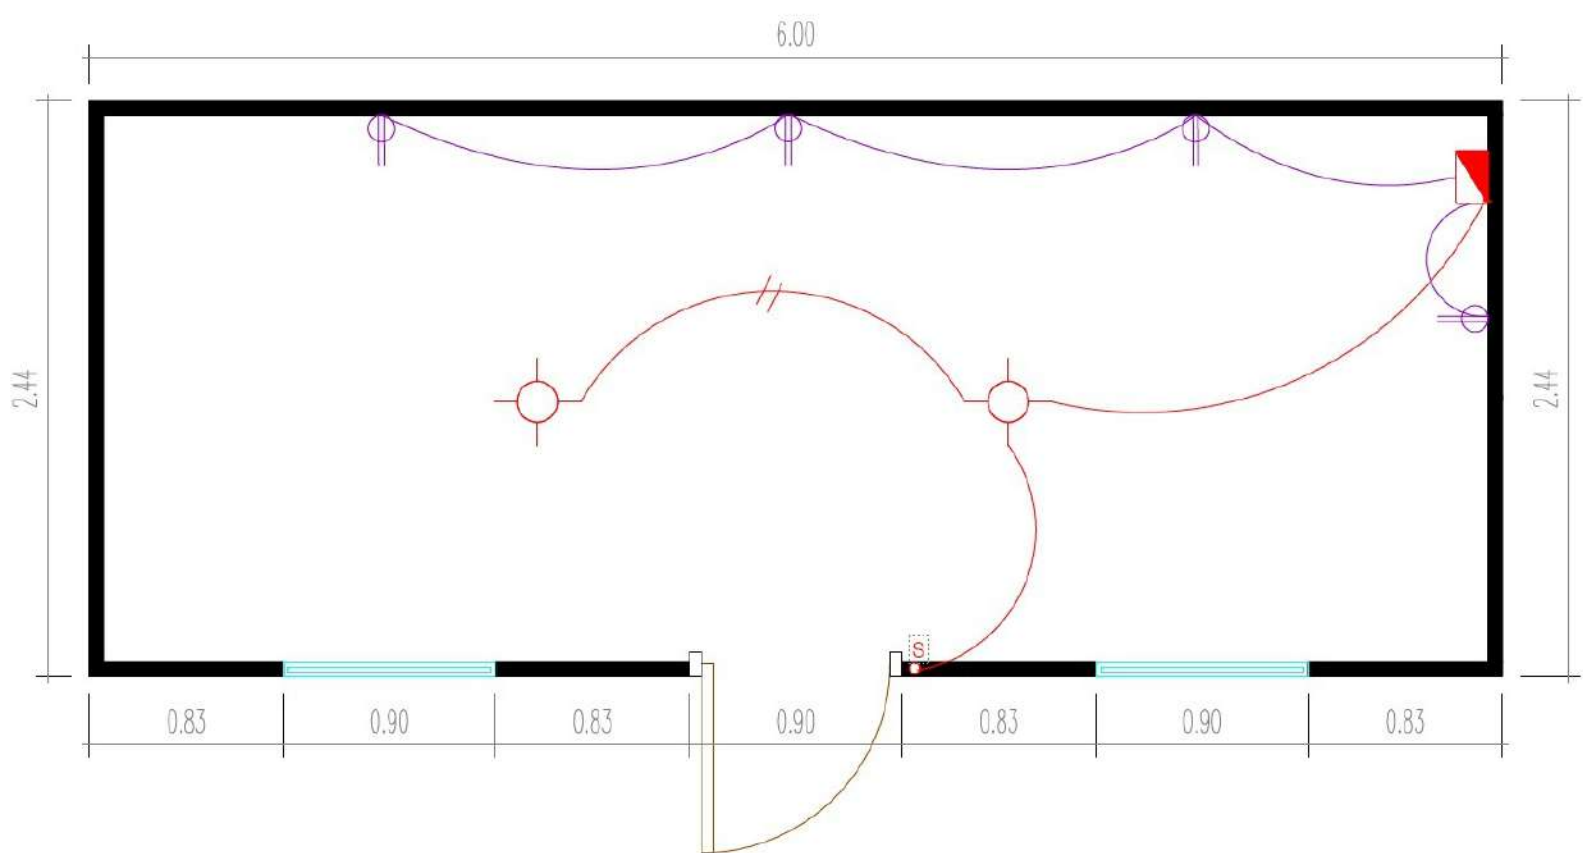

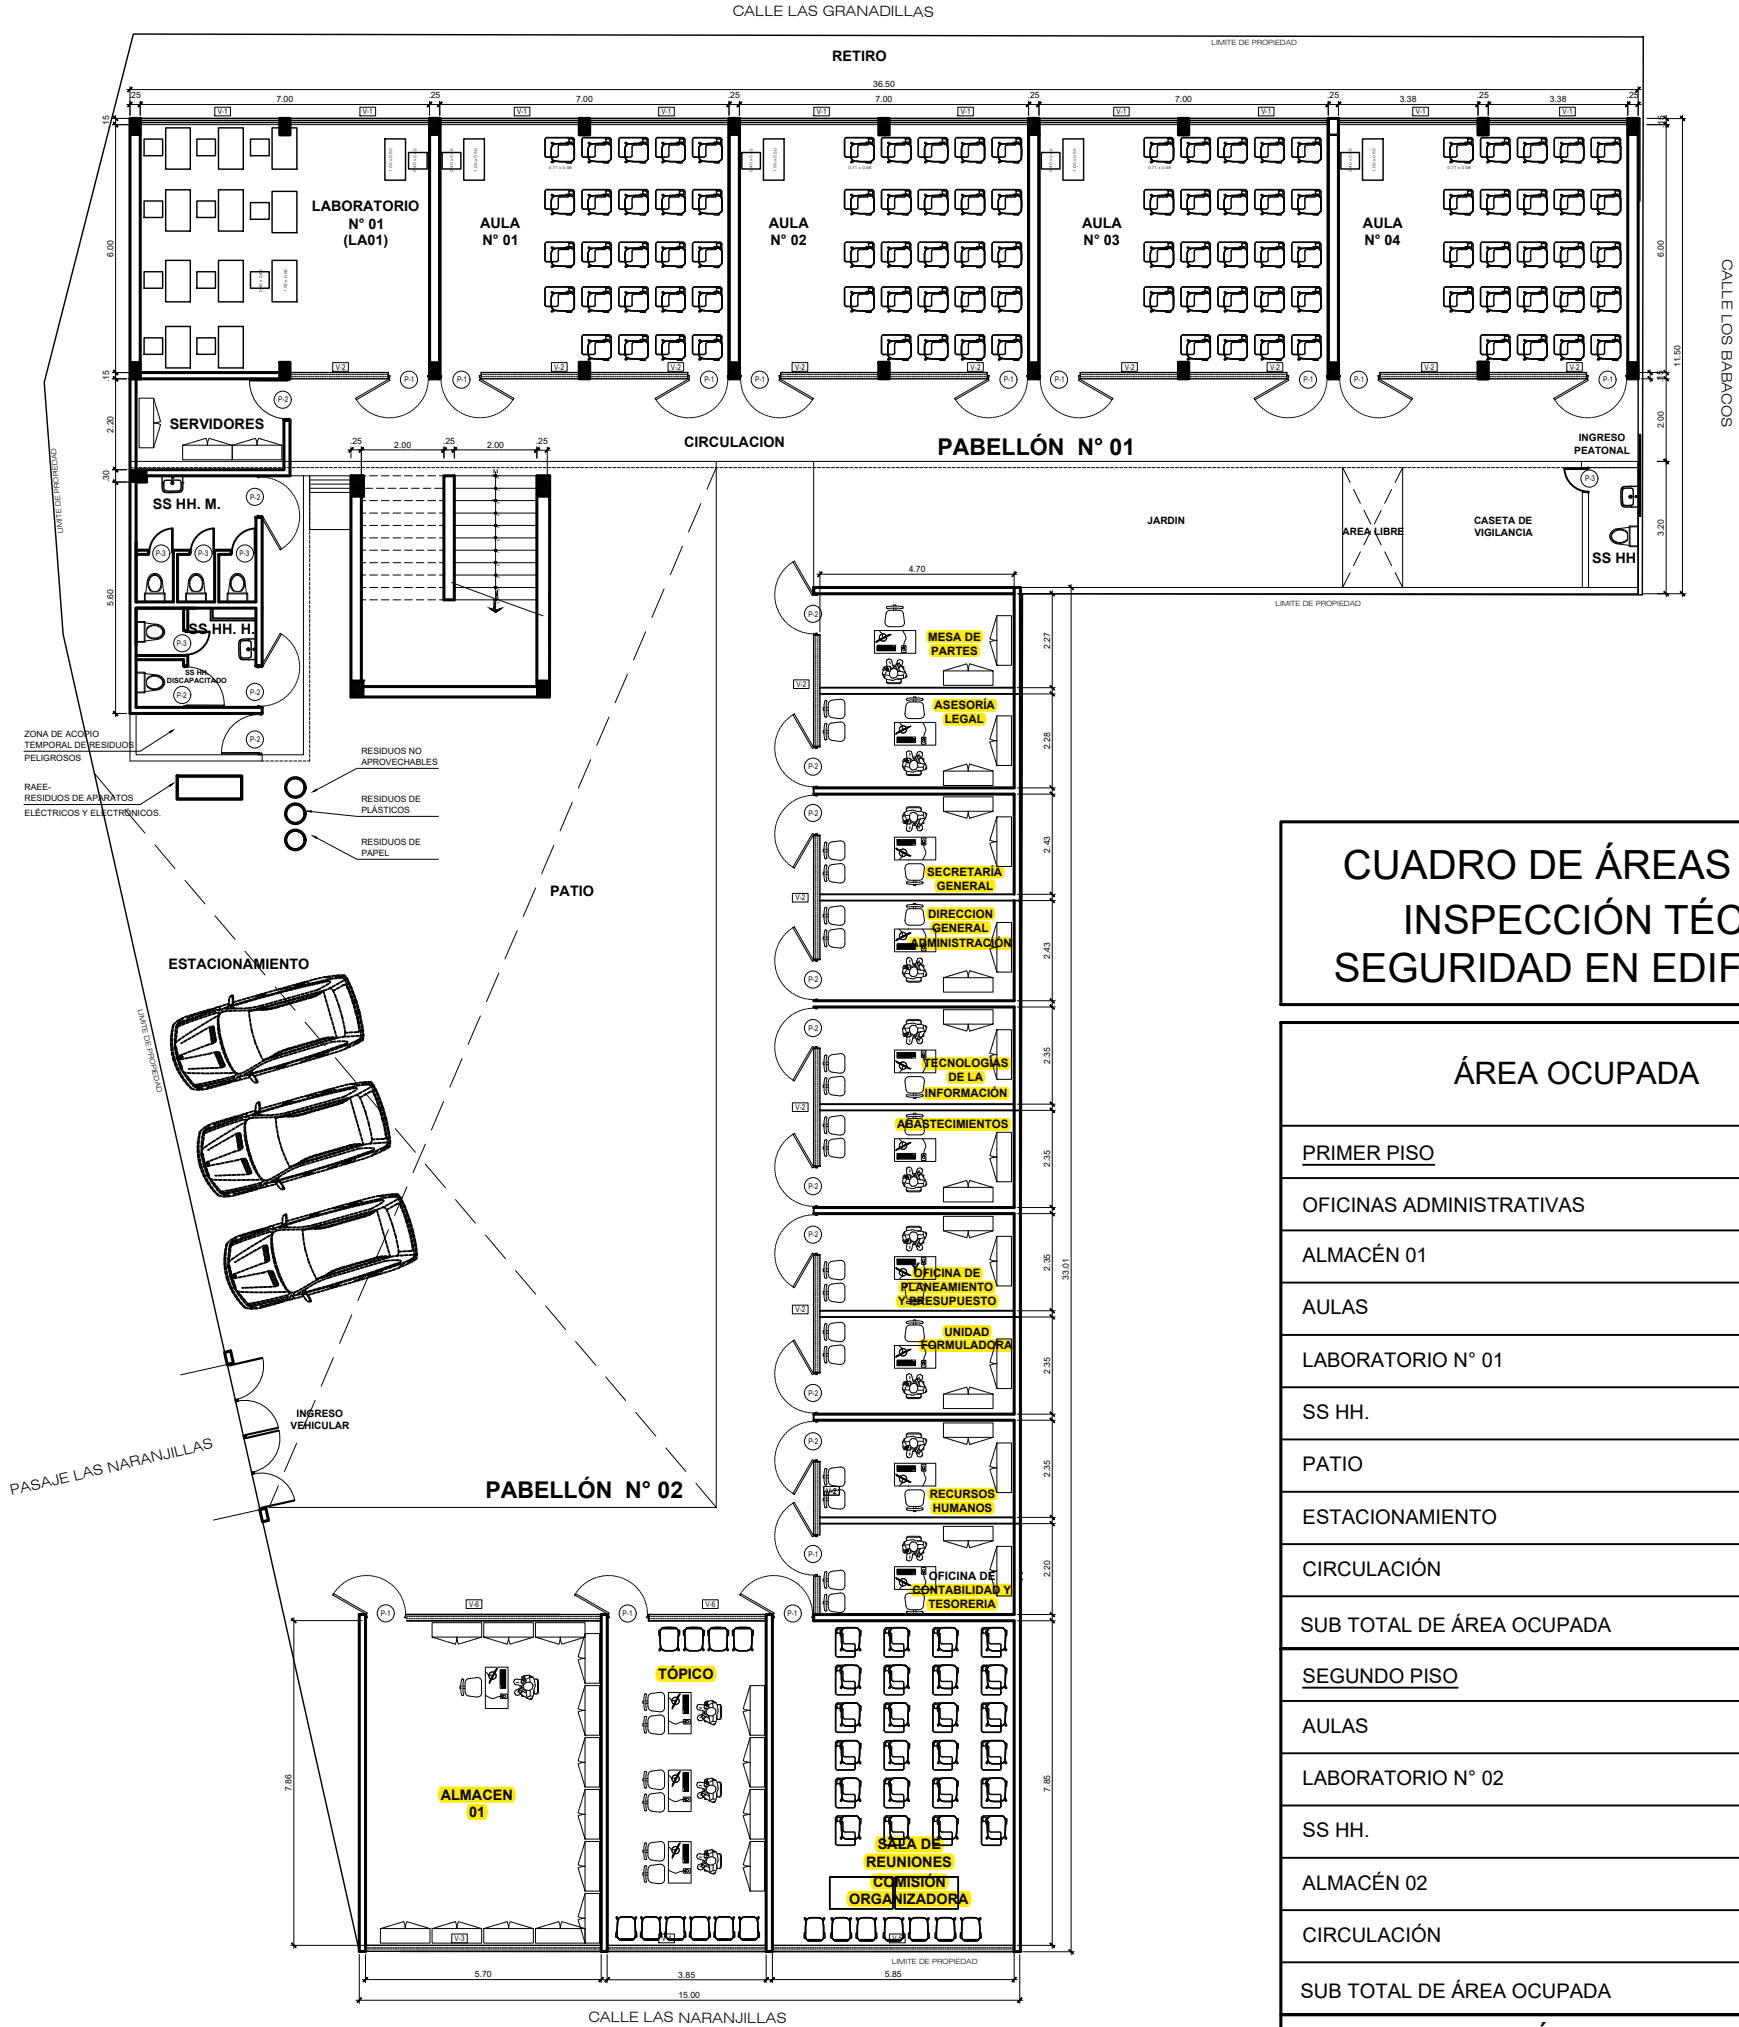


CUADRO DE VANOS			
VANO	ANCHO	ALTO	ALF.
V-1	3.38	1.50	1.30
V-2	2.37	0.50	2.30
V-3	4.70	0.50	2.30
V-4	4.85	0.50	2.30
V-5	5.85	0.50	2.30
V-6	3.70	0.50	2.30
P-1	1.00	2.30	---
P-2	1.00	2.30	---
P-3	0.60	1.80	---

CUADRO DE ÁREAS PARA ITSE  
INSPECCIÓN TÉCNICA DE  
SEGURIDAD EN EDIFICACIONES

ÁREA OCUPADA	ÁREA
PRIMER PISO	
OFICINAS ADMINISTRATIVAS	207.60 m2.
ALMACÉN 01	48.93 m2.
AULAS	184.80 m2.
LABORATORIO N° 01	47.25 m2.
SS HH.	22.65 m2.
PATIO	118.00 m2.
ESTACIONAMIENTO	70.00 m2.
CIRCULACIÓN	244.52 m2.
SUB TOTAL DE ÁREA OCUPADA	943.75 m2.
SEGUNDO PISO	
AULAS	184.80 m2.
LABORATORIO N° 02	47.25 m2.
SS HH.	22.65 m2.
ALMACÉN 02	7.90 m2.
CIRCULACIÓN	103.44 m2.
SUB TOTAL DE ÁREA OCUPADA	366.04 m2.
SUB TOTAL DE ÁREA OCUPADA	1,309.79 m2.

PROYECTO DE CONSTRUCCIÓN TEMPORAL

PLANO : MOBILIARIO	LAMINA: M-01
PROPIETARIO: LA UNIVERSIDAD NACIONAL TECNOLÓGICA DE FRONTERA SAN IGNACIO DE LOYOLA	
UBICACIÓN : CALLE: LAS GRANADILLAS, LOTE: 1, MZ: C, SECTOR: SAN LUIS DISTRITO: SAN IGNACIO PROVINCIA: SAN IGNACIO DEPARTAMENTO: CAJAMARCA	
FECHA :	AGOSTO DEL 2024

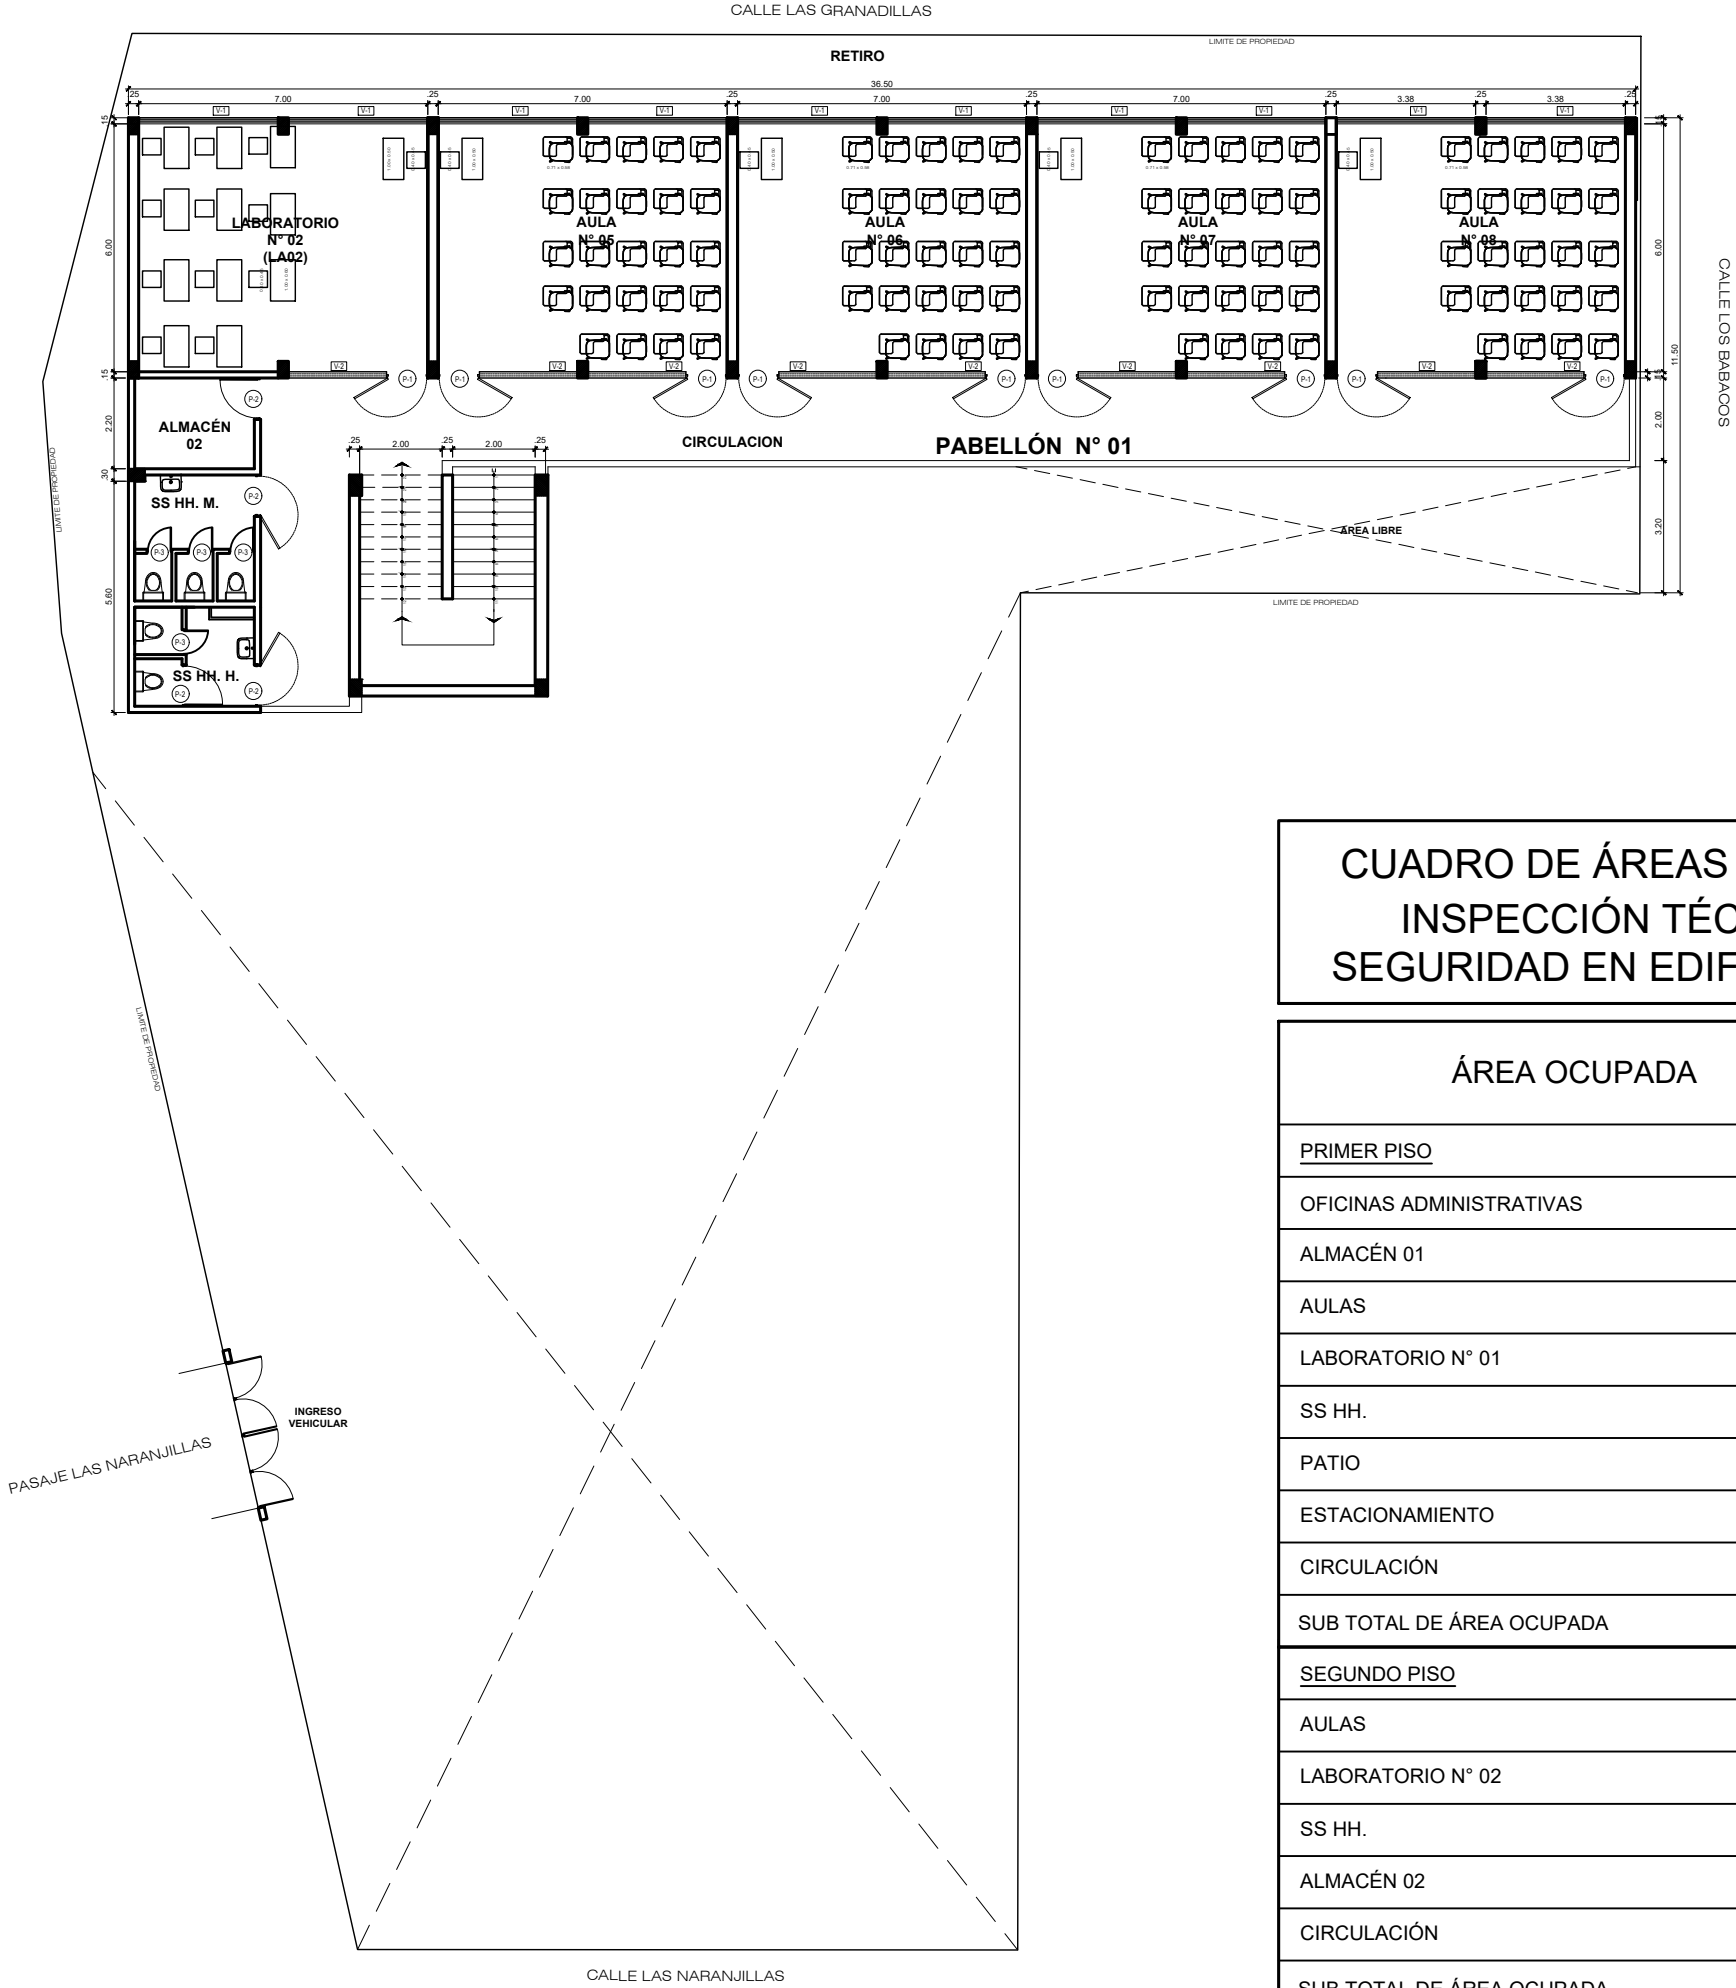

PLANTA AREA CONSTRUIDAY AREA LIBRE

CUADRO DE VANOS			
VANO	ANCHO	ALTO	ALF.
V-1	3.38	1.50	1.30
V-2	2.37	0.50	2.30
V-3	4.70	0.50	2.30
V-4	4.85	0.50	2.30
V-5	5.85	0.50	2.30
V-6	3.70	0.50	2.30
P-1	1.00	2.30	---
P-2	1.00	2.30	---
P-3	0.60	1.80	---

CUADRO DE ÁREAS PARA ITSE INSPECCIÓN TÉCNICA DE SEGURIDAD EN EDIFICACIONES	
ÁREA OCUPADA	ÁREA
<u>PRIMER PISO</u>	
OFICINAS ADMINISTRATIVAS	207.60 m2.
ALMACÉN 01	48.93 m2.
AULAS	184.80 m2.
LABORATORIO N° 01	47.25 m2.
SS HH.	22.65 m2.
PATIO	118.00 m2.
ESTACIONAMIENTO	70.00 m2.
CIRCULACIÓN	244.52 m2.
SUB TOTAL DE ÁREA OCUPADA	943.75 m2.
<u>SEGUNDO PISO</u>	
AULAS	184,80 m2.
LABORATORIO N° 02	47.25 m2.
SS HH.	22.65 m2.
ALMACÉN 02	7.90 m2.
CIRCULACIÓN	103.44 m2.
SUB TOTAL DE ÁREA OCUPADA	366.04 m2.
SUB TOTAL DE ÁREA OCUPADA	1,309.79 m2.

PLANO :  MOBILIARIO	LAMINA:  M-02
PROPIETARIO:  LA UNIVERSIDAD NACIONAL TECNOLÓGICA DE FRONTERA SAN IGNACIO DE LOYOLA	
UBICACIÓN : CALLE: LAS GRANADILLAS, LOTE: 1, MZ: C, SECTOR: SAN LUIS DISTRITO: SAN IGNACIO PROVINCIA: SAN IGNACIO DEPARTAMENTO: CAJAMARCA	
FECHA :	AGOSTO DEL 2024