


**TIJERALES METÁLICOS LIVIANOS TIPO I (L=8.50M)** Esc. 1/25



**TIJERALES METÁLICOS LIVIANOS TIPO II (L=8.50M)** Esc. 1/25

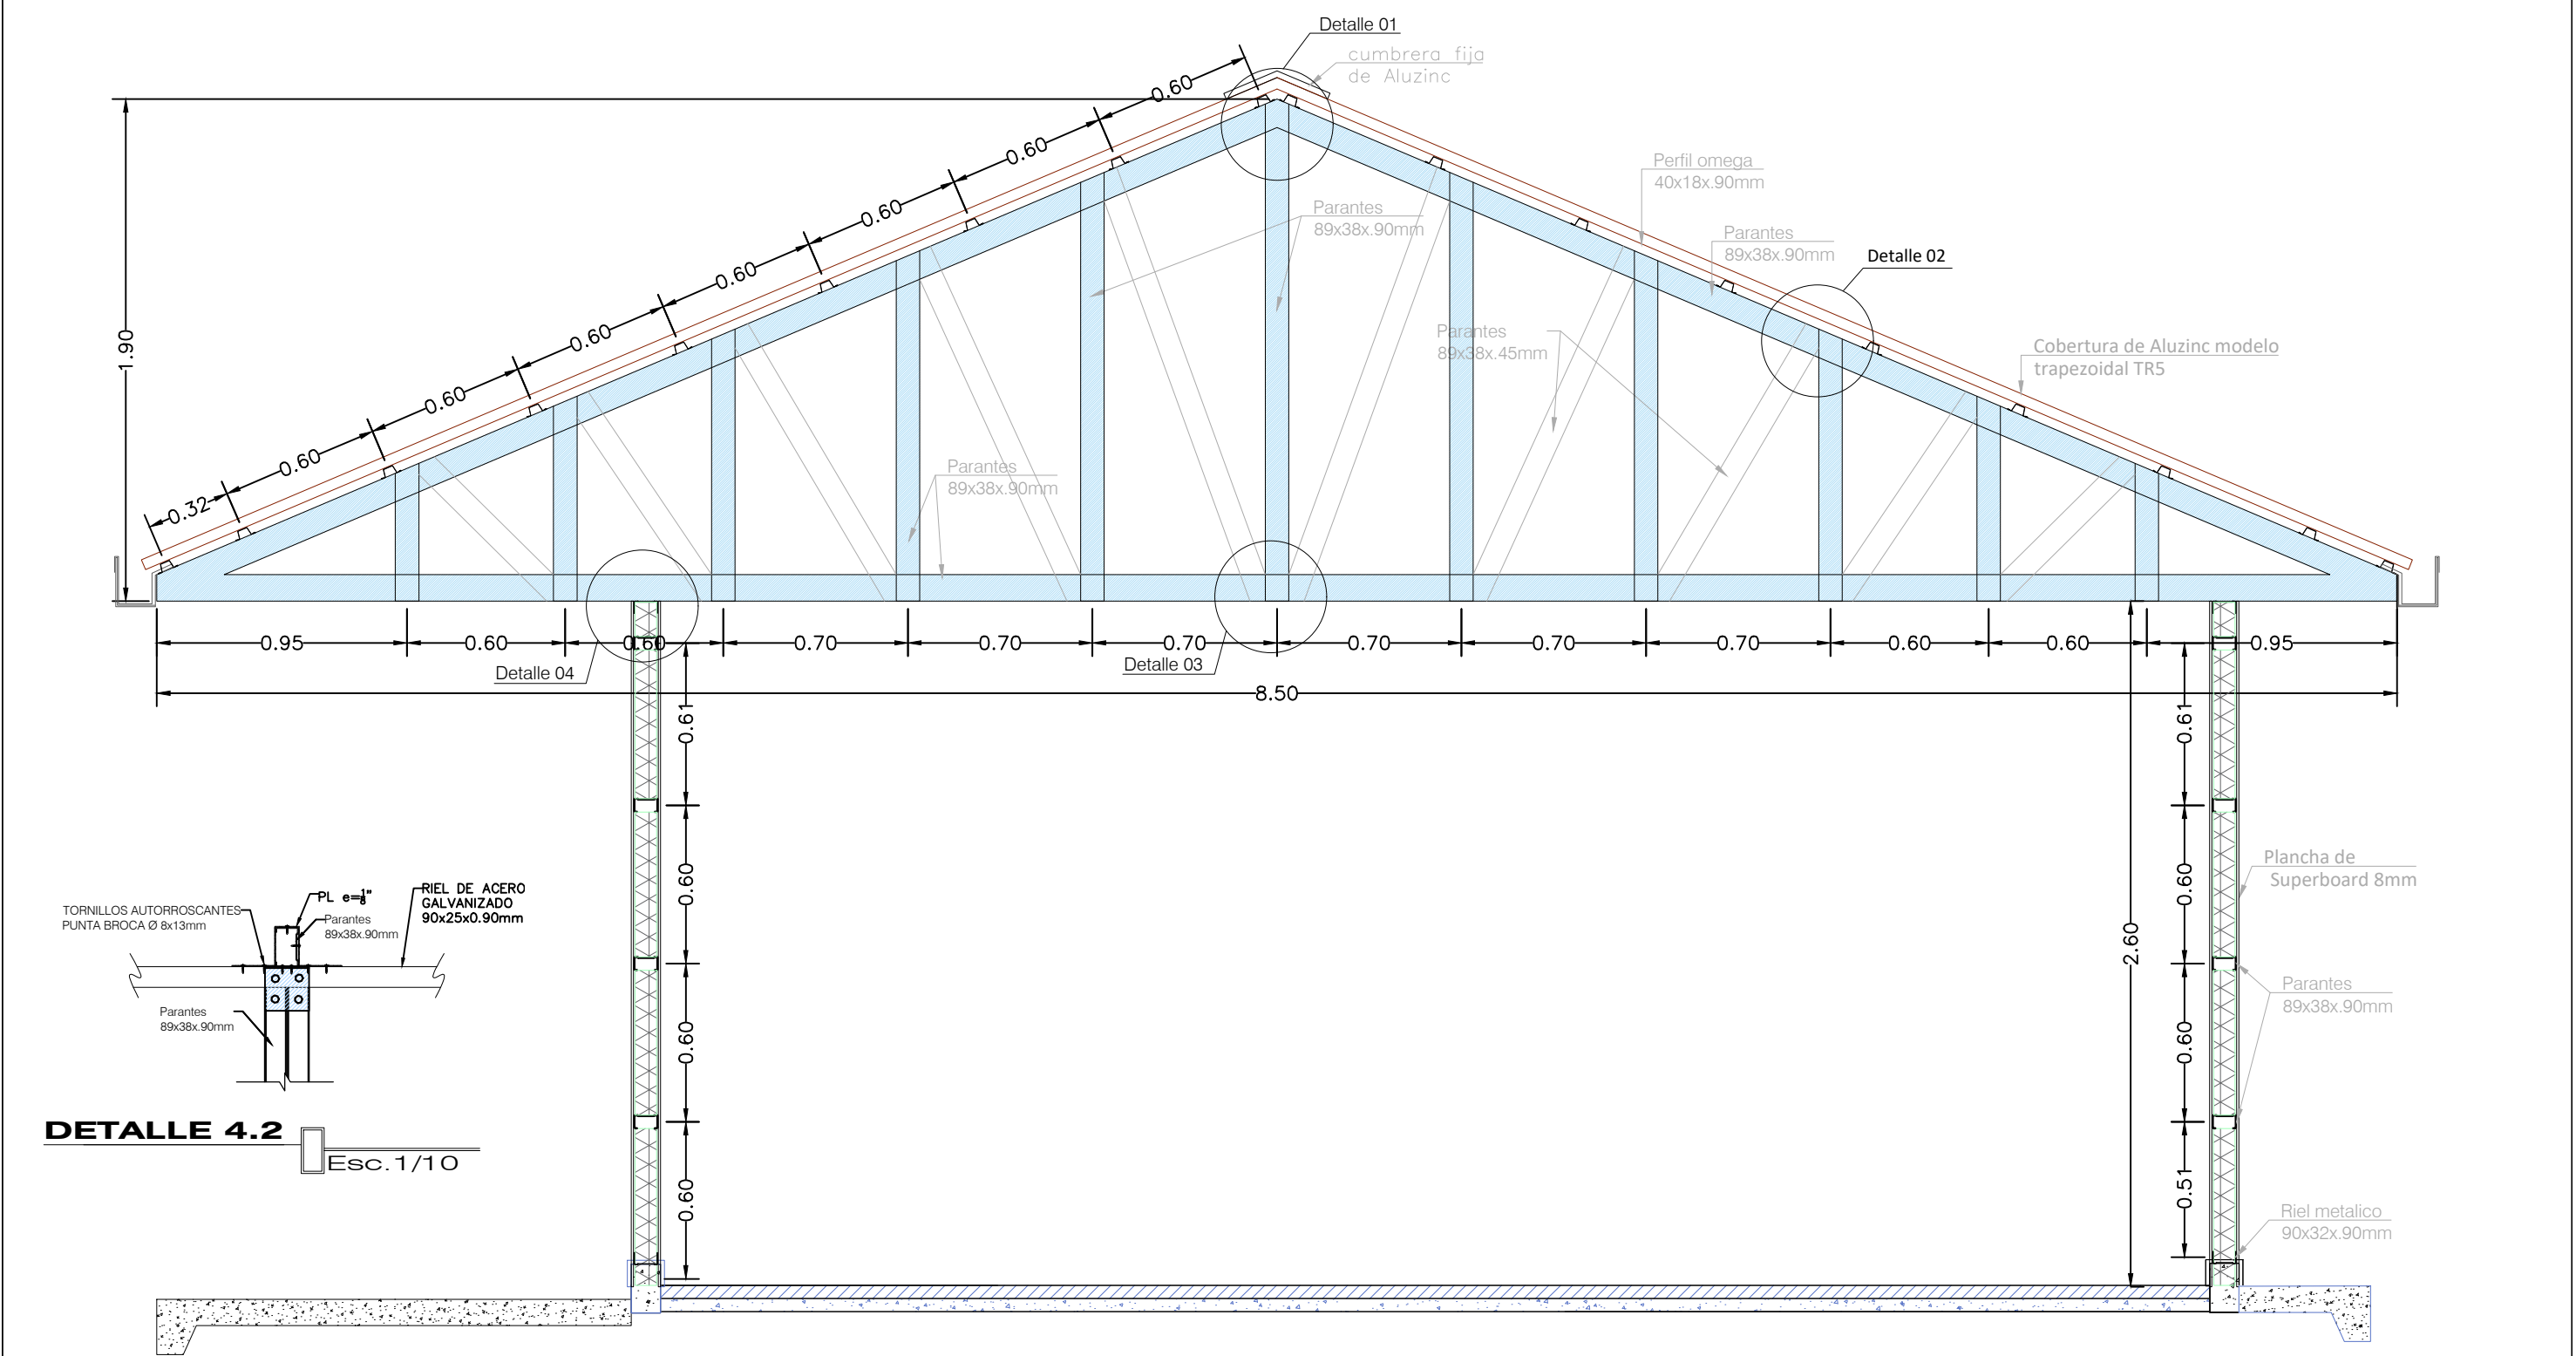