
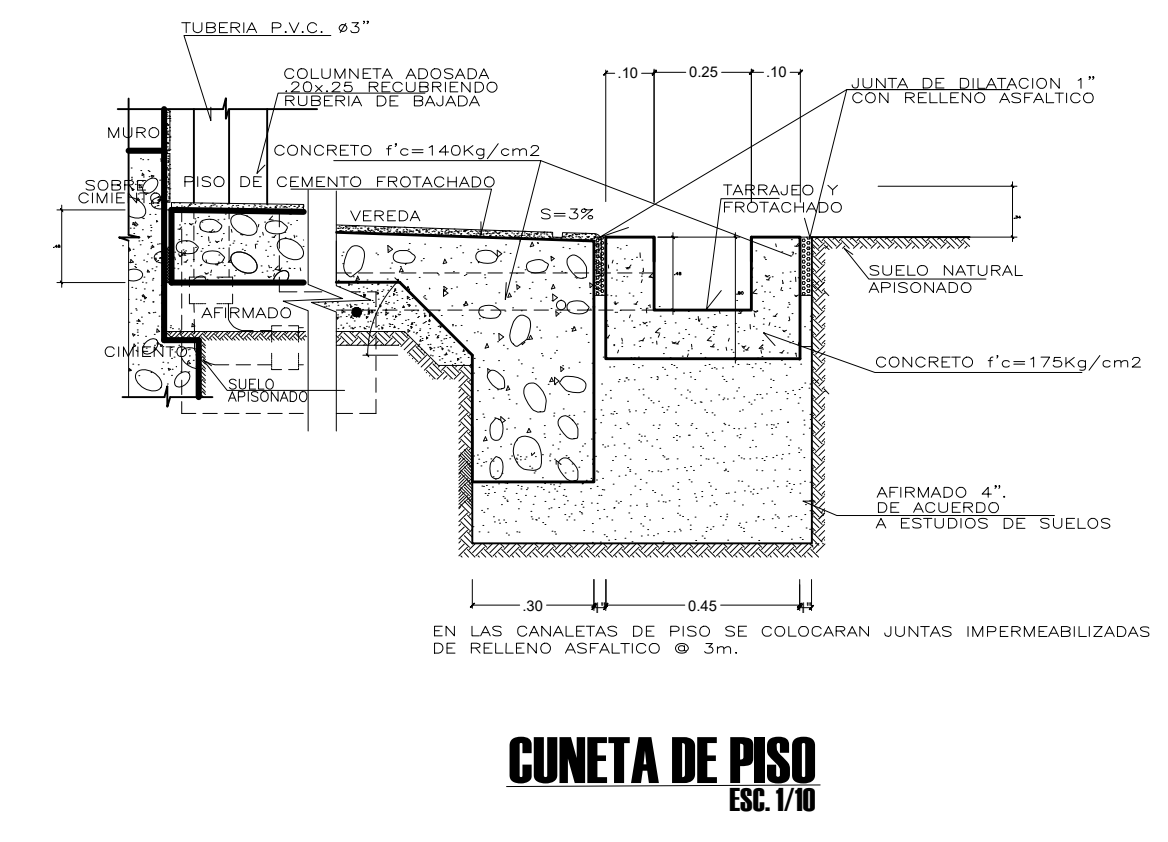



PLANTA GENERAL
DRENAJE PLUVIAL DE PISO ESC. 1/100

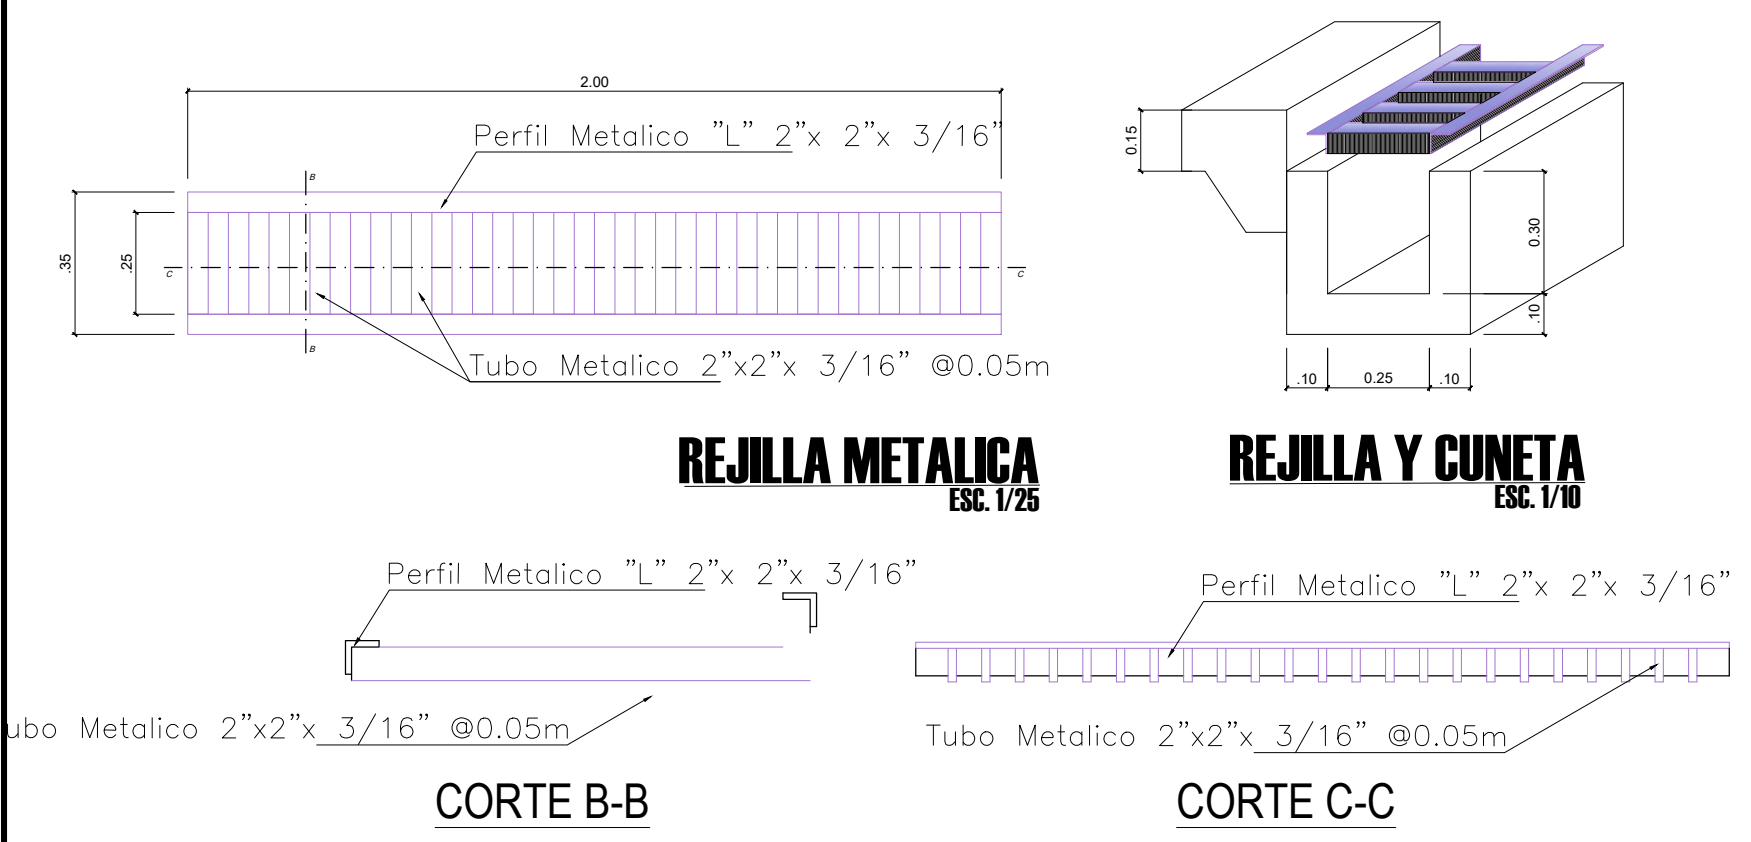

 RED DE SALUD HUAYLAS SUR	ENTIDAD:	ACTIVIDAD:	LAMINA:
	MANTENIMIENTO DE LA INFRAESTRUCTURA DEL PUESTO DE SALUD PAMPASH, DISTRITO DE CHACAS, PROVINCIA DE ASUNCION, JURISDICCION DE LA RED DE SALUD HUAYLAS SUR - ANCASH		IS - 02
	PLANO: PLANO DE DRENAJE PLUVIAL - DETALLES		ESCALA: 1/100
	RESPONSABLE: ARQ. PATRICIA I. CHUCHU SANCHEZ		FECHA: ABRIL DEL 2024
UBICACION: DEPARTAMENTO - ANCASH PROVINCIA - ASUNCION		DISTRITO - CHACAS LOCALIDAD - PAMPASH	