INSTALACION DE COBERTURA

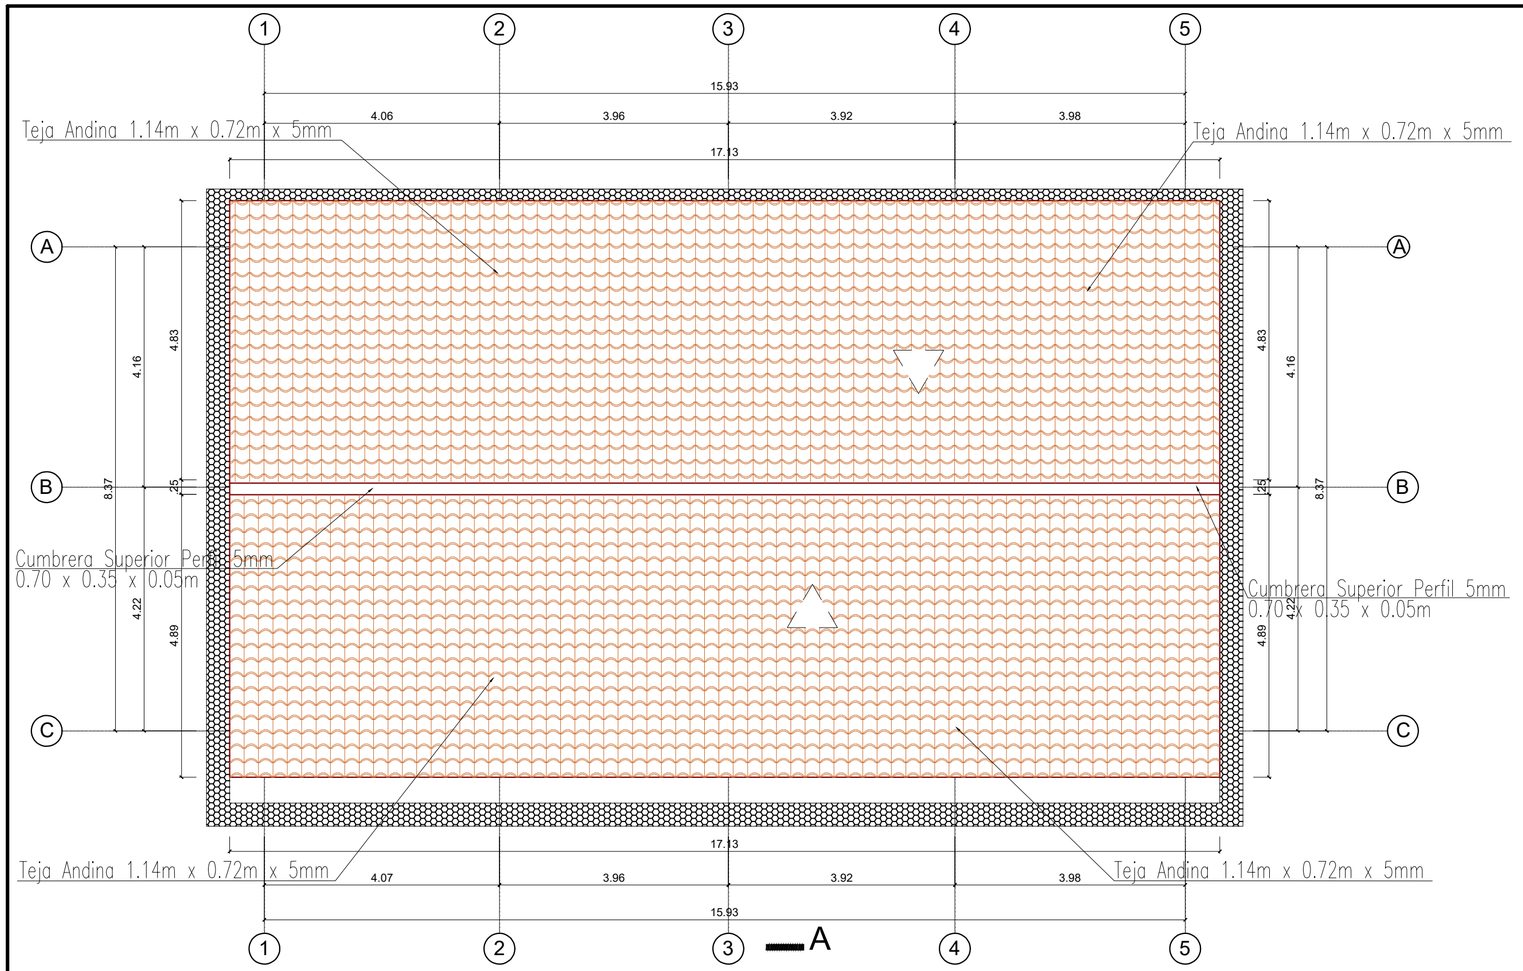

PLANTA GENERAL

ARQUITECTURA

PUESTO DE SALUD — ESC. 1/50

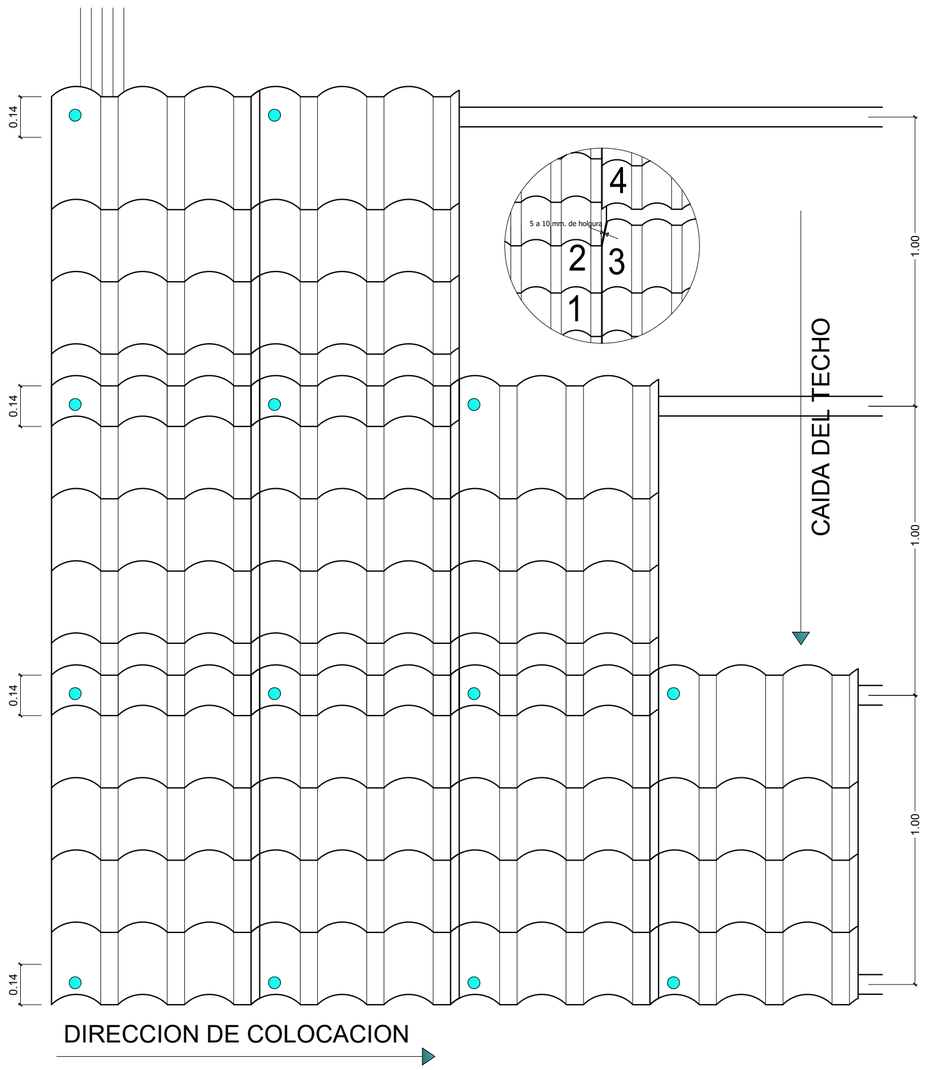

DISTRIBUCION DE PLANCHAS Y FIJACION

ESC. 1/20

DETALLES DE COBERTURA

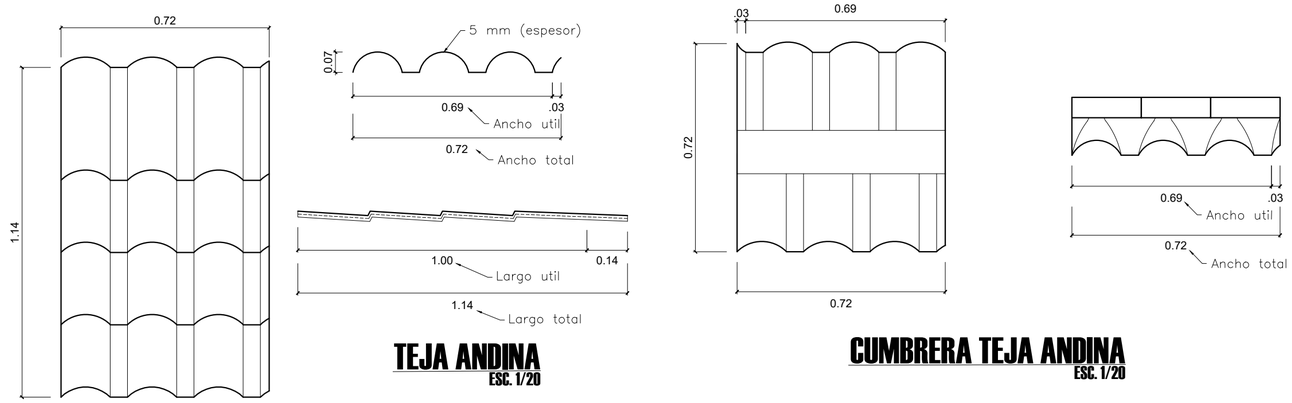

TEJA ANDINA

ESC. 1/20

CUMBRERA TEJA ANDINA

ESC. 1/20

ENTIDAD: RED DE SALUD HUAYLAS SUR	ACTIVIDAD: MANTENIMIENTO DE LA INFRAESTRUCTURA DEL PUESTO DE SALUD GORGORILLO, DISTRITO DE LA PRIMAVERA, PROVINCIA DE BOLOGNESI, JURISDICCION DE LA RED DE SALUD HUAYLAS SUR - ANCASH	LAMINA: A - 03
	PLANO: PLANO DE COBERTURA DE TEJA ANDINA - DETALLES	
	RESPONSABLE: ARQ. PATRICIA I. CHUCHU SANCHEZ	ESCALA: 1/75
	UBICACION: DEPARTAMENTO - ANCASH; PROVINCIA - BOLOGNESI; DISTRITO - LA PRIMAVERA; LOCALIDAD - GORGORILLO	FECHA: ABRIL DEL 2024