
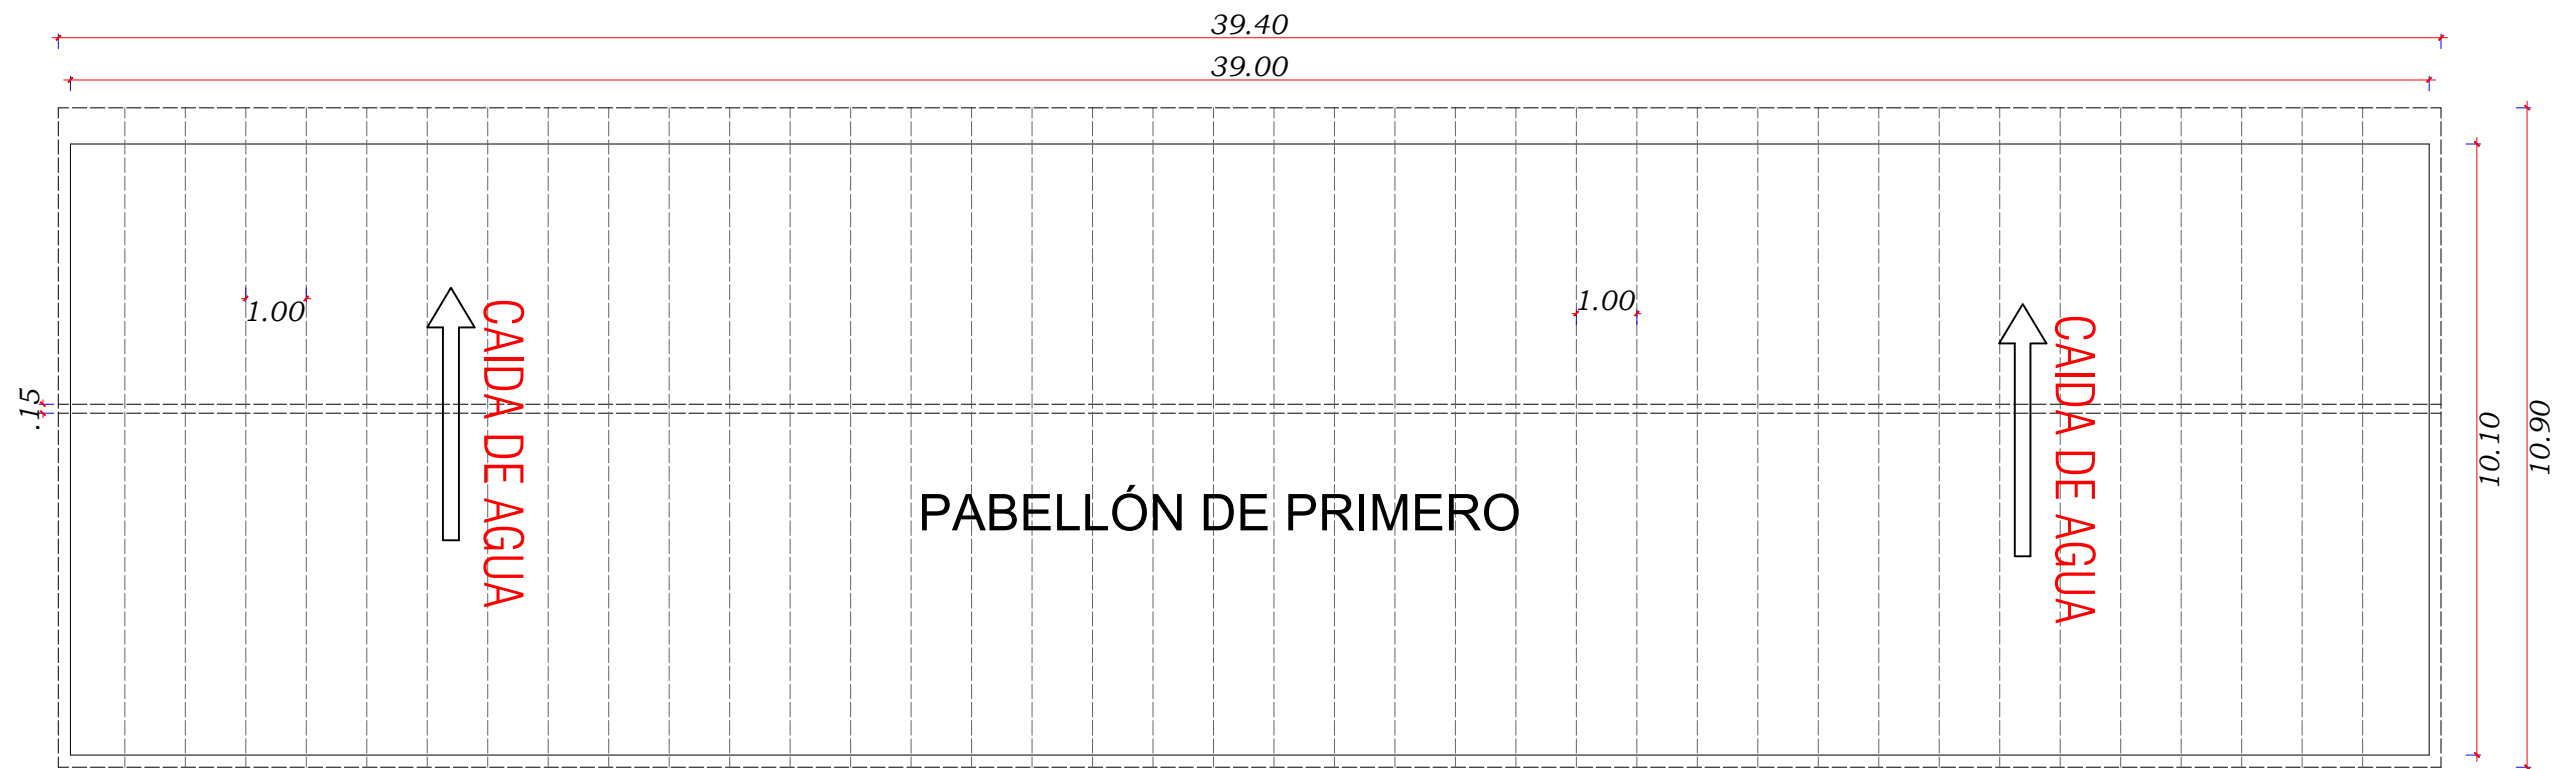



# I.E LOPEZ ALBUJAR

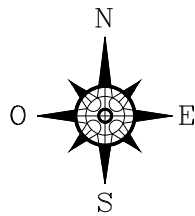

● PABELLON DE PRIMERO

COBERTURA TR4  
78 PLANCHAS DE CALAMINON TR4

## DETALLE DE TRASLAPE

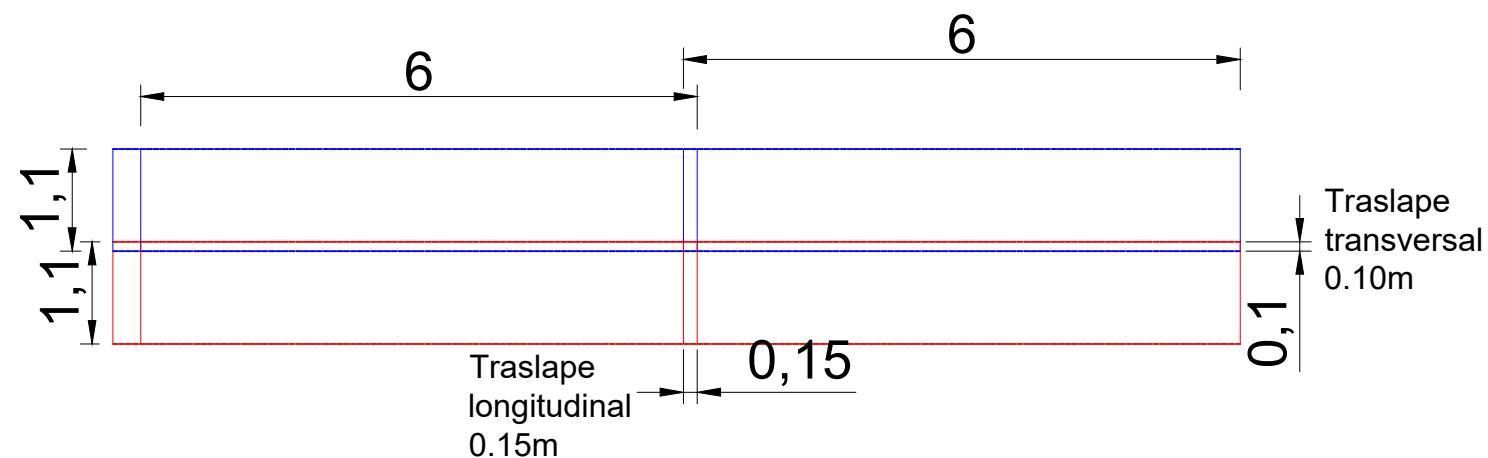

DIRECCIÓN REGIONAL DE EDUCACIÓN PIURA			
UNIDAD EJECUTORA			
UBICACION : REGION : PIURA PROV. : PIURA DIST. : PIURA LUGAR :  URB. PIURA	PROYECTO. : " INSTALACIÓN DE SOBRE TECHO DE ESTRUCTURA METÁLICA Y CALAMINON PARA PROTECCIÓN DE LOSA ALIGERADA EN PABELLÓN DE LA I.E. LOPEZ ALBUJAR, DISTRITO DE PIURA, PROVINCIA DE PIURA, DEPARTAMENTO DE PIURA "  PLANO:  PABELLON 1	FECHA : OCTUBRE DEL 2023 APROBADO : REVISADO :  CONSULTOR:  JEFE DE PROYECTO:	ESCALA : 1/125 DIBUJO CAD:  LAMINA  N°1