


PABELLÓN DE PRIMERO


ESTRUCTURAL

- 12 Vigas metálicas de 2x4" x(L=10.90)
- 6 correas metálicas de 80x40mm x (L=39.40)
- 48 Parantes metálicos de 3x3" x (L=0.30)

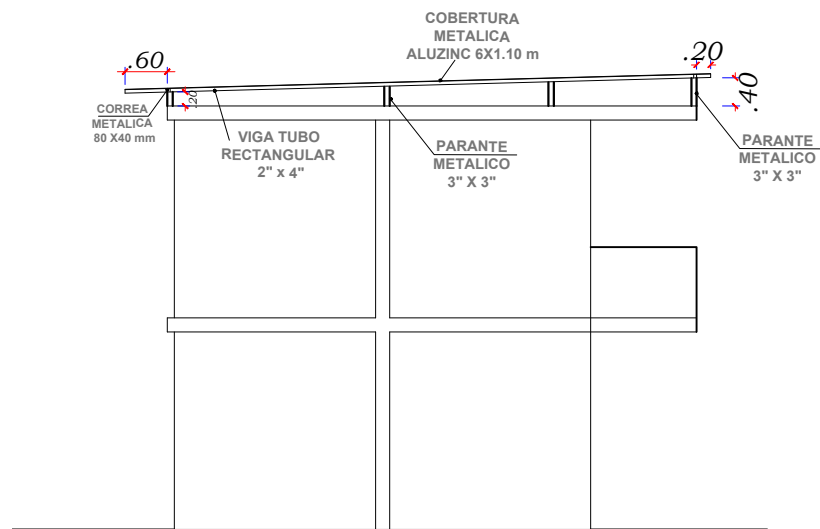

ELEVACIÓN LATERAL (referencial)

DETALLE DE UNION DE PARANTE METALICO A LOSA

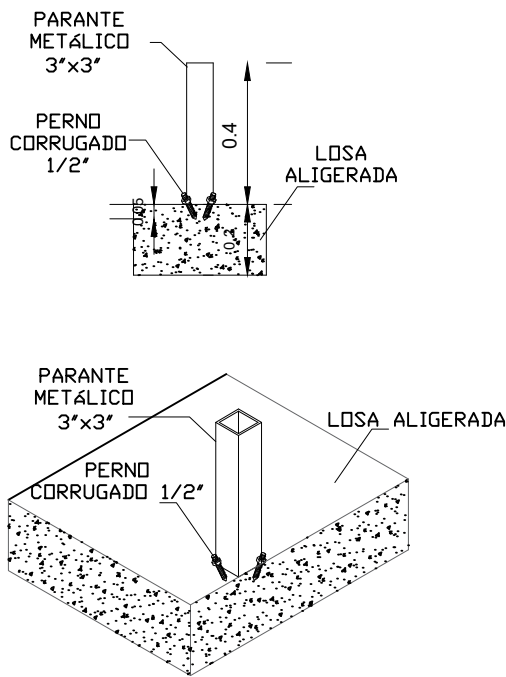

DIRECCIÓN REGIONAL DE EDUCACIÓN PIURA			
UNIDAD EJECUTORA			
UBICACION : REGION : PIURA PROV. : PIURA DIST. : PIURA LUGAR : URB. PIURA	PROYECTO. : " INSTALACIÓN DE SOBRE TECHO DE ESTRUCTURA METÁLICA Y CALAMINON PARA PROTECCIÓN DE LOSA ALIGERADA EN PABELLÓN DE LA I.E. LOPEZ ALBUJAR, DISTRITO DE PIURA, PROVINCIA DE PIURA, DEPARTAMENTO DE PIURA "	FECHA : OCTUBRE DEL 2023	ESCALA : 1/175
		APROBADO :	DIBUJO CAD:
	PLANO: DISTRIBUCIÓN ESTRUCTURAL	CONSULTOR: JEFE DE PROYECTO:	LAMINA N°2