



PLANO GENERAL  
Esc:1/50

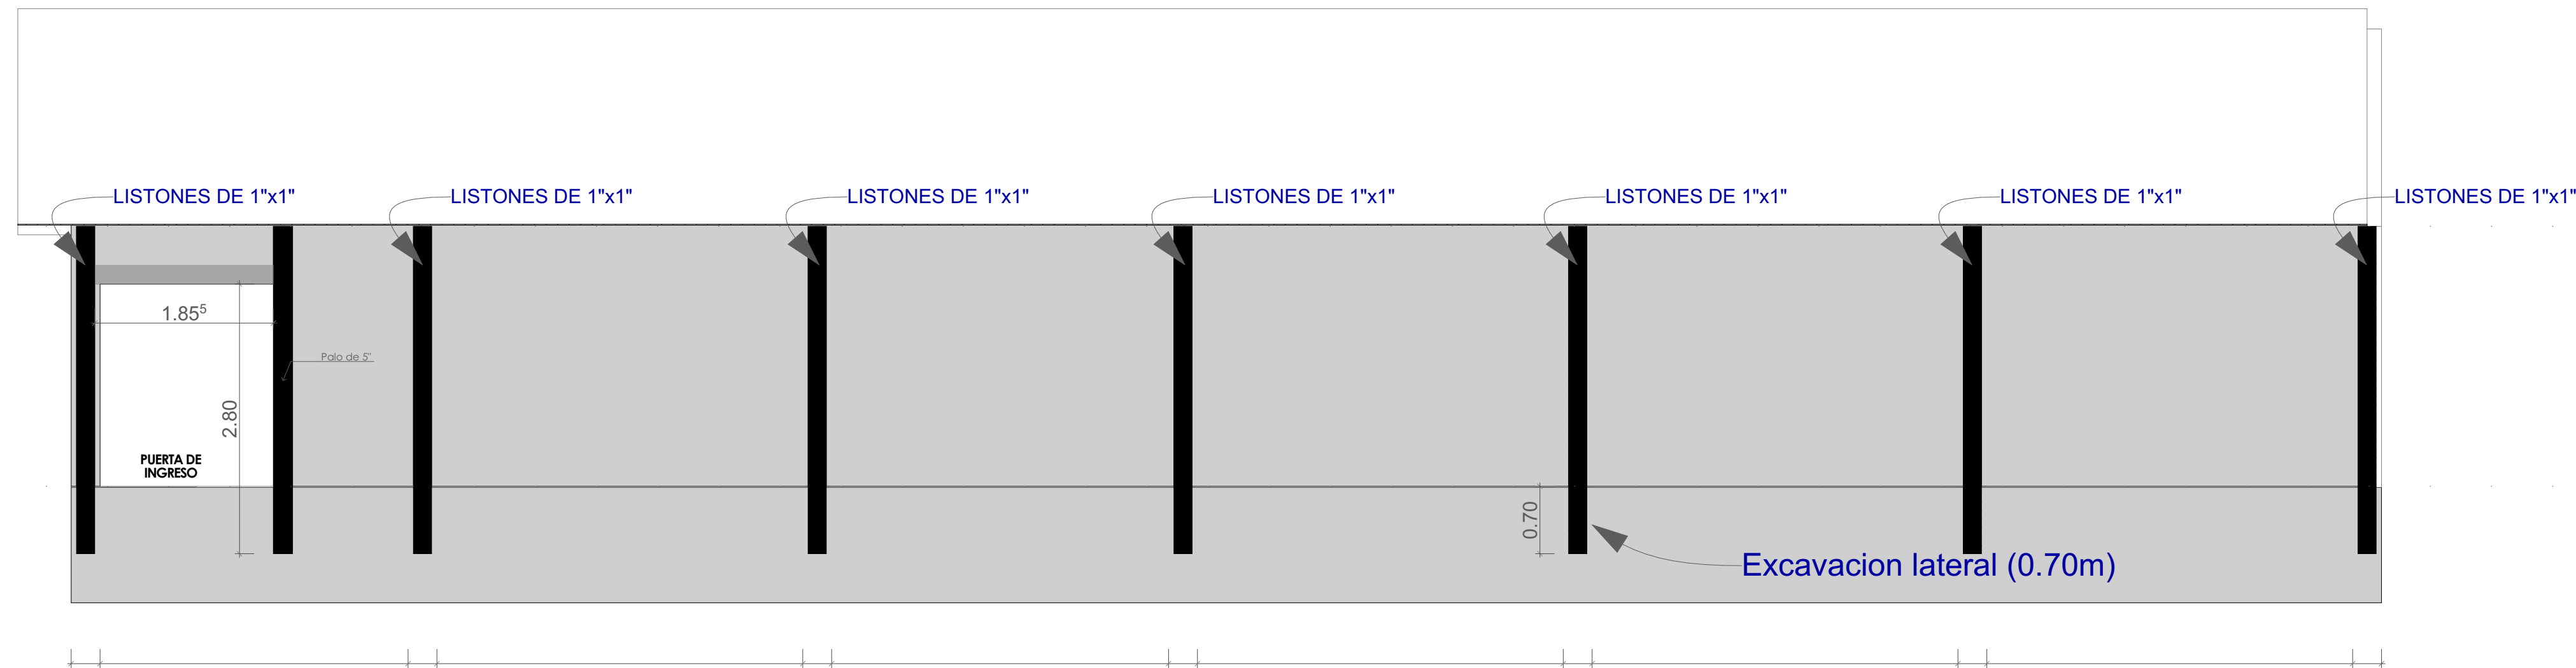

FACHADA PRINCIPAL  
Esc:1/50

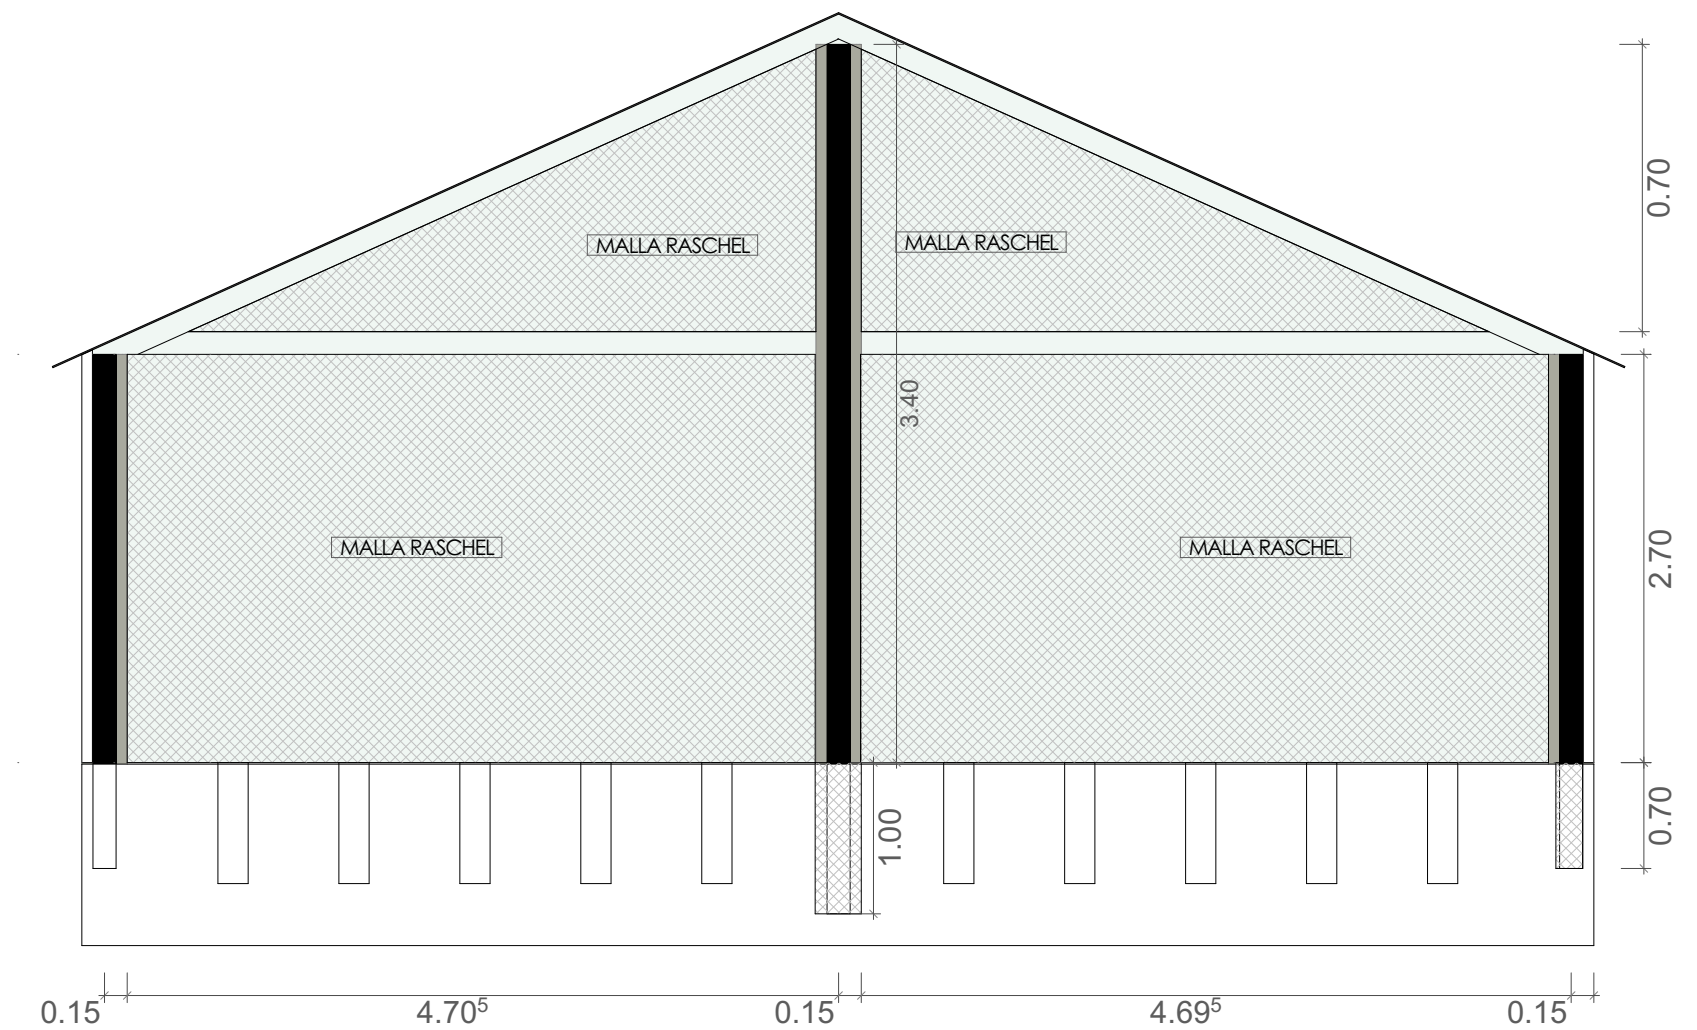


CORTE J-J  
Esc. 1/50


**NOTA**

- \*Listones de 1"x1" para asegurar la malla.
- \*Excavacion para parantes lateral(0.70m)
- \*Excavacion para parantes central (1.00 m)

PLANOS: PLANOS DE ARQUITECTURA (PLANTA, ELEV. Y CORTES)	
DIRECCION: YANUNA - QUIVILLA - DOS DE MAYO - HUÁNUCO	
PROPIETARIOS: ASOCIACION DE PRODUCTORES, AGROPECUARIOS EN LA LOCALIDAD DE YANUNA	A-01
PROFESIONAL: ING. MARIA ELISA CRUZ DIONICIO	
FECHA: 03/07/2024 ESC: 1:50	

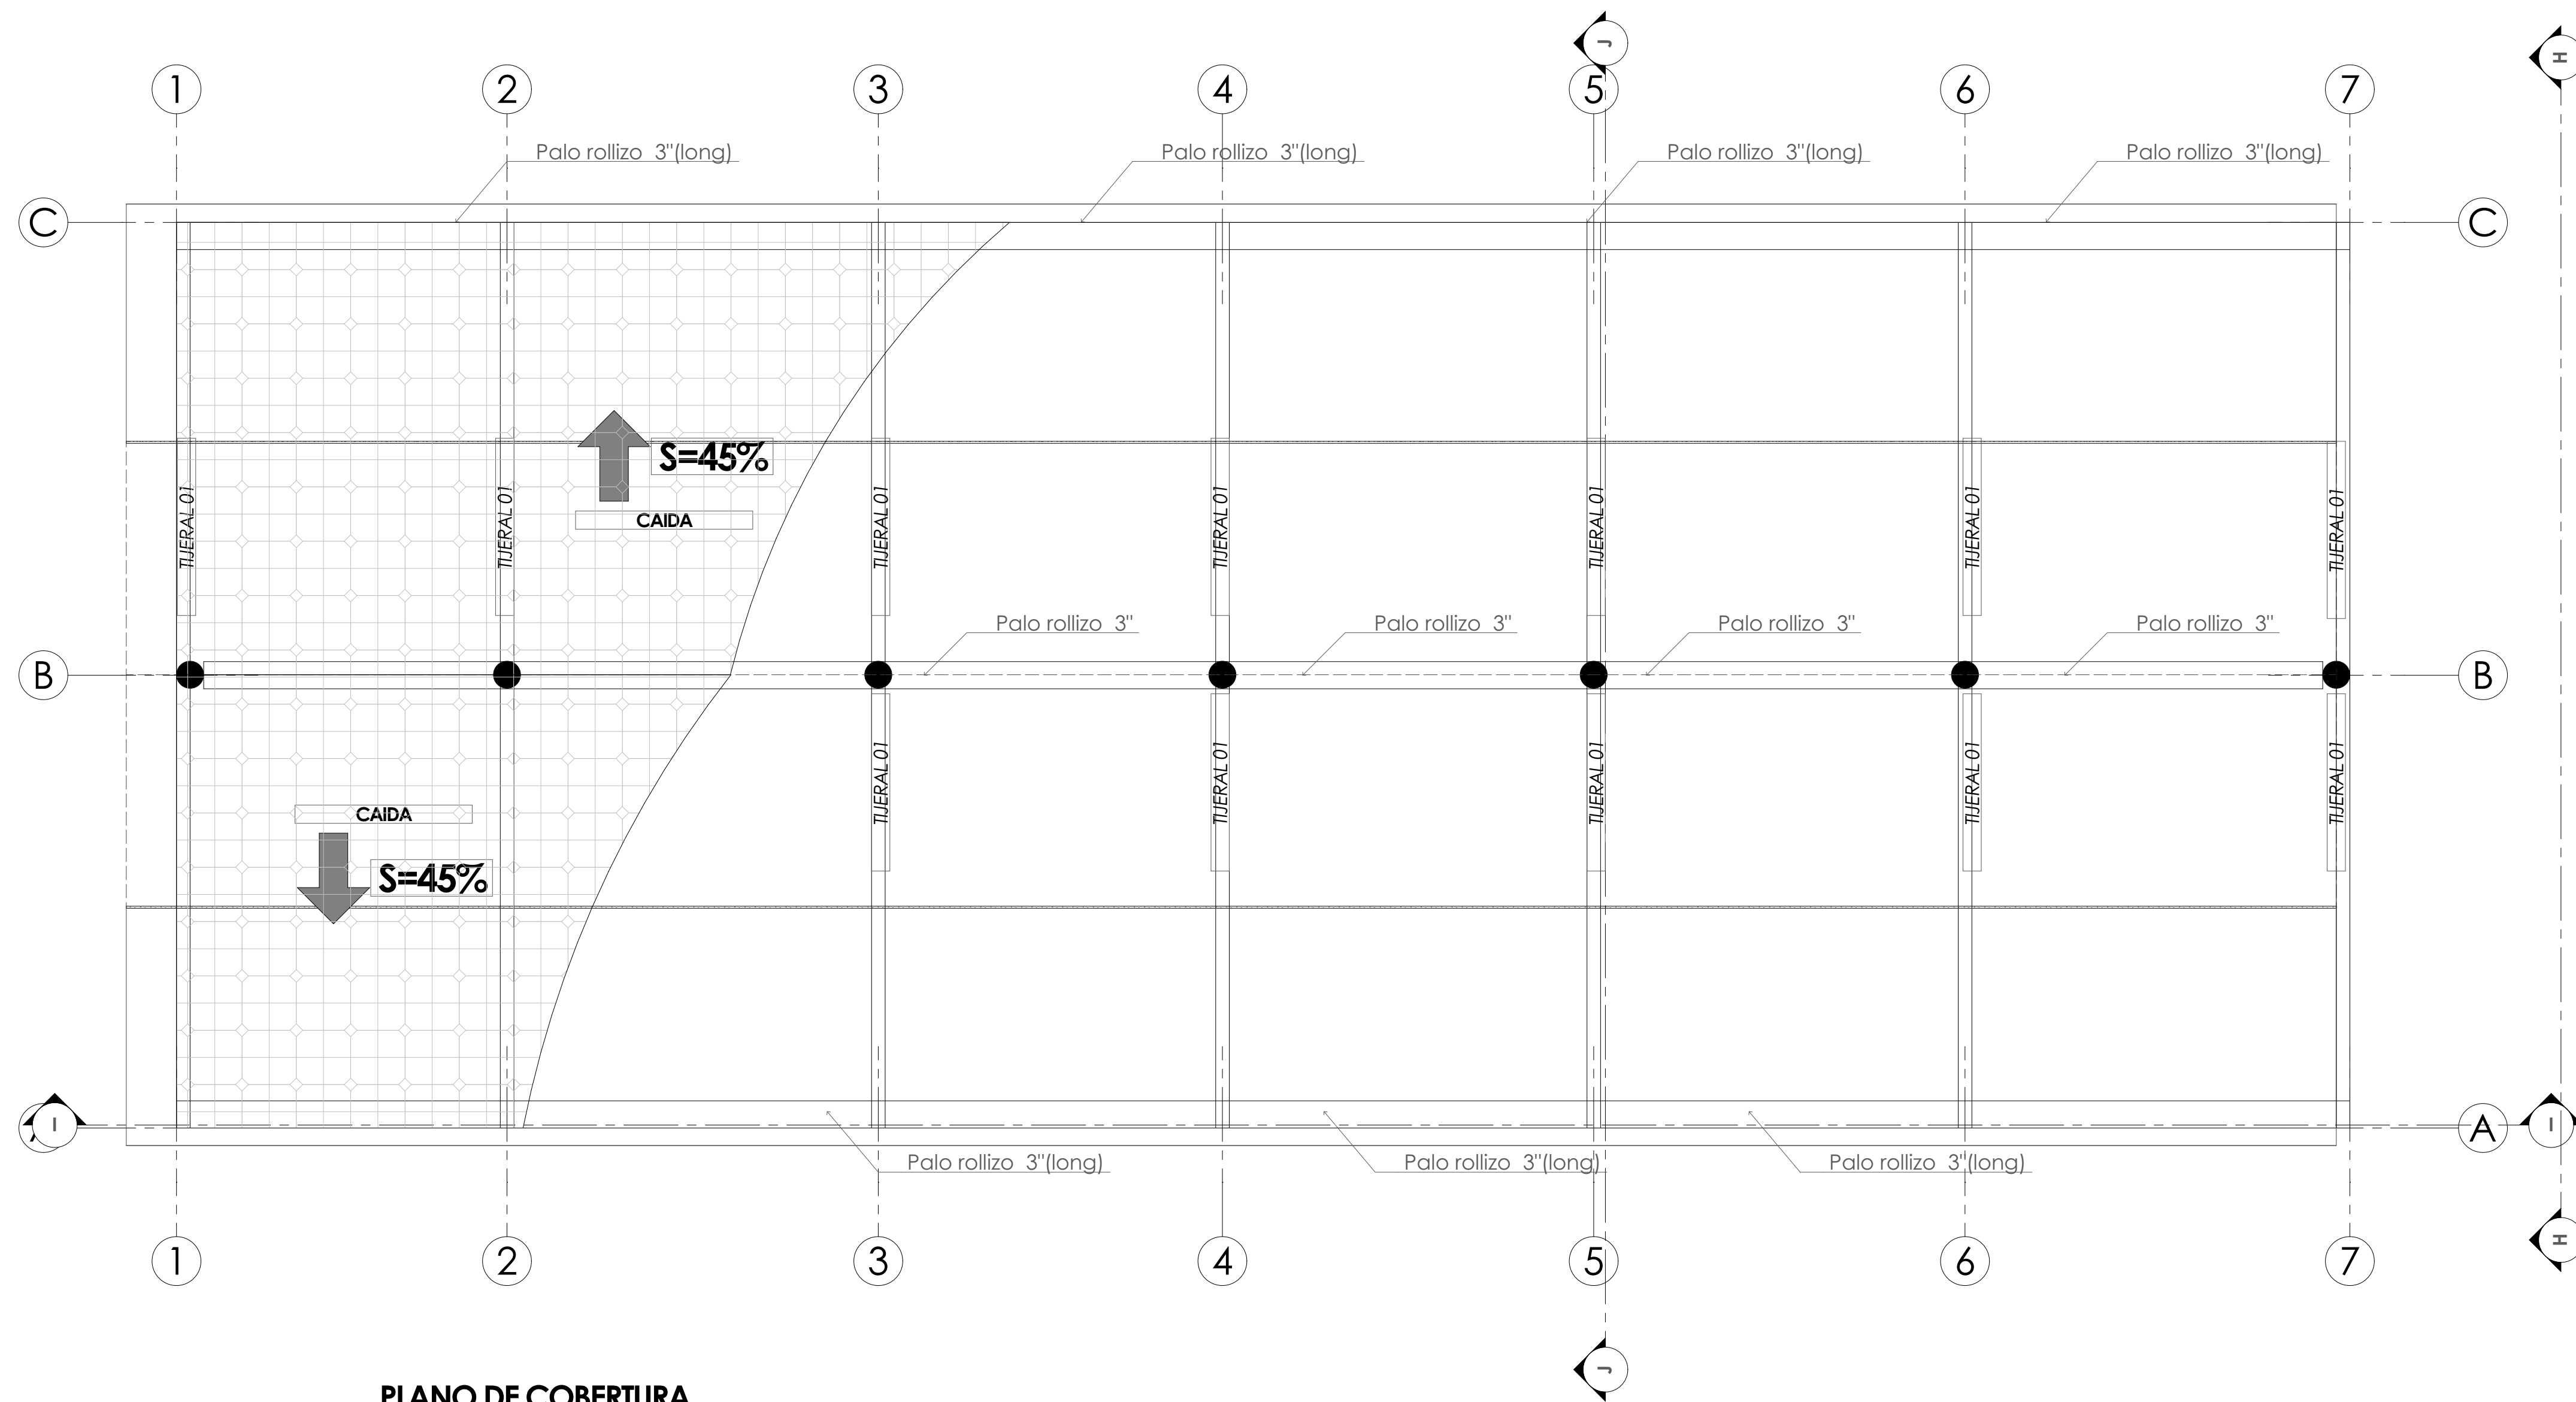


PLANO DE COBERTURA  
Esc. 1/50

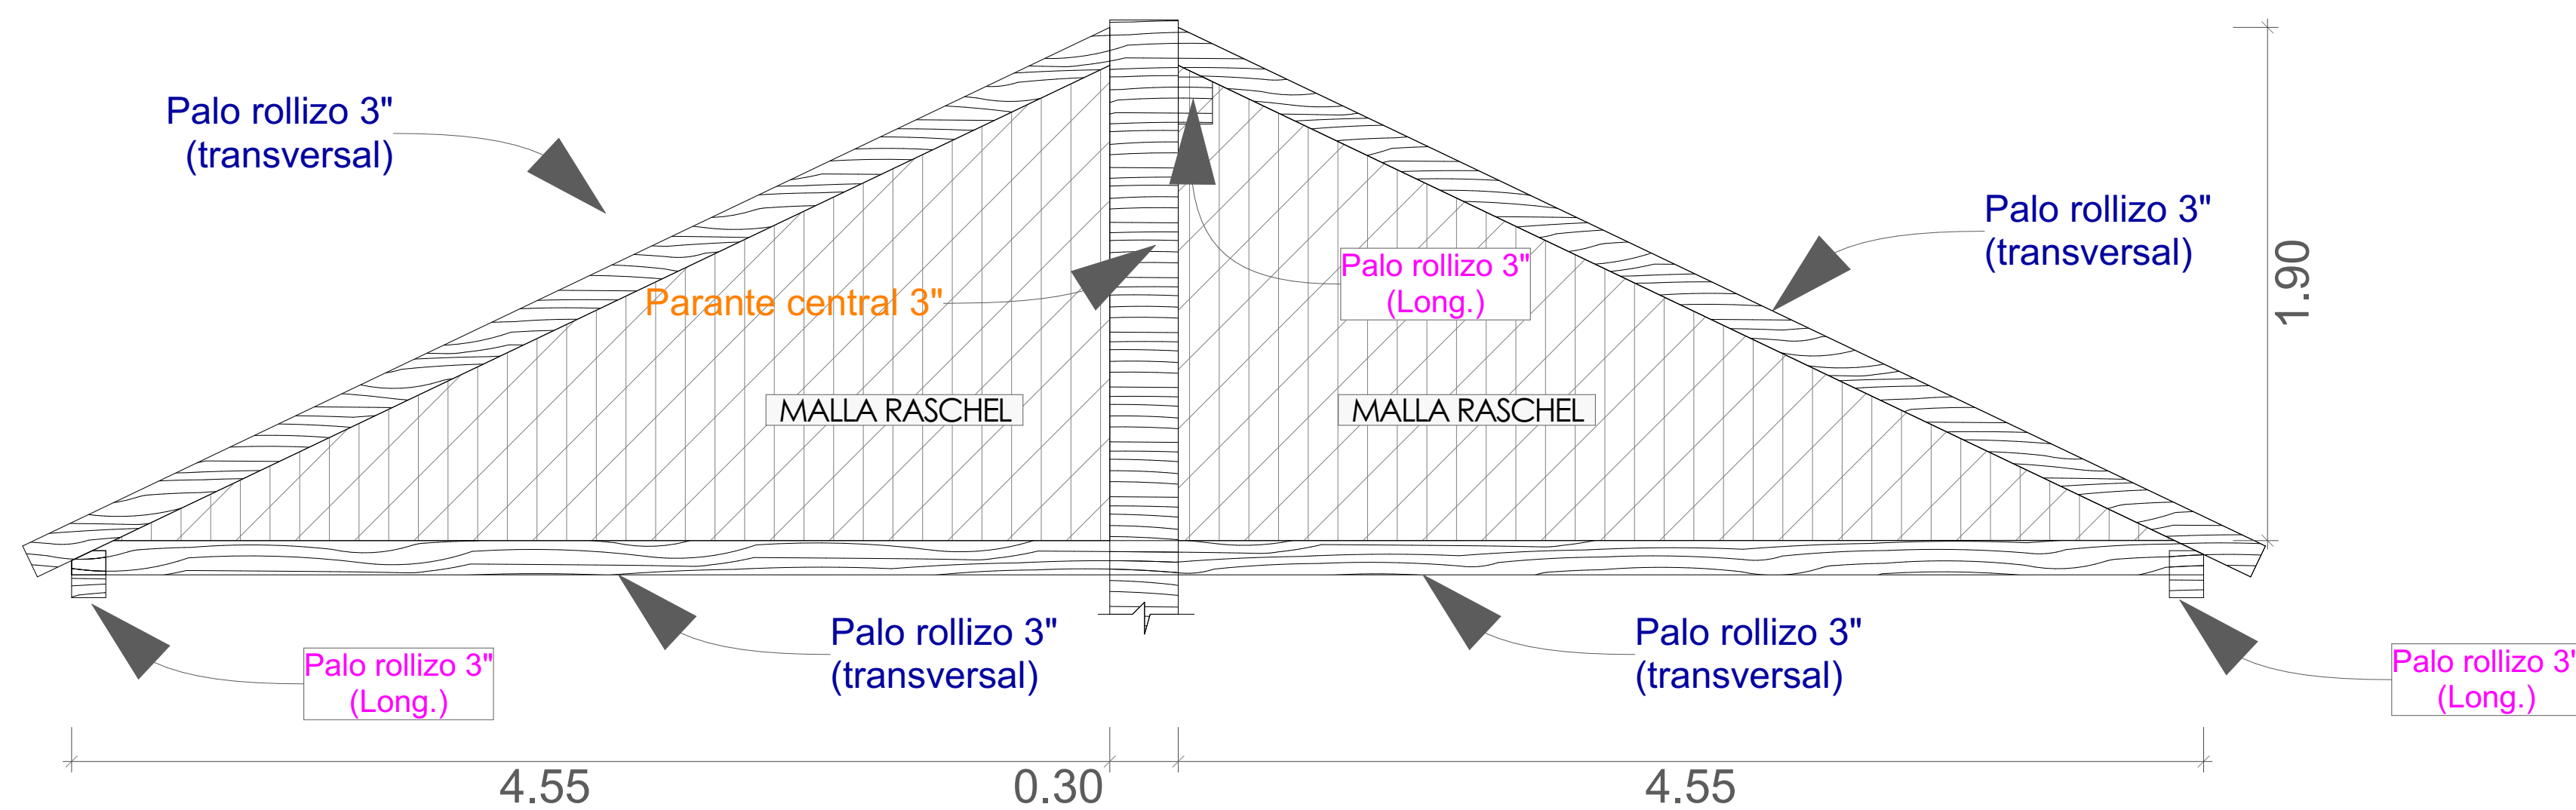

## TIJERAL 01

DETALLE DE COBERTURA TRANSVERSAL  
Esc. 1/25

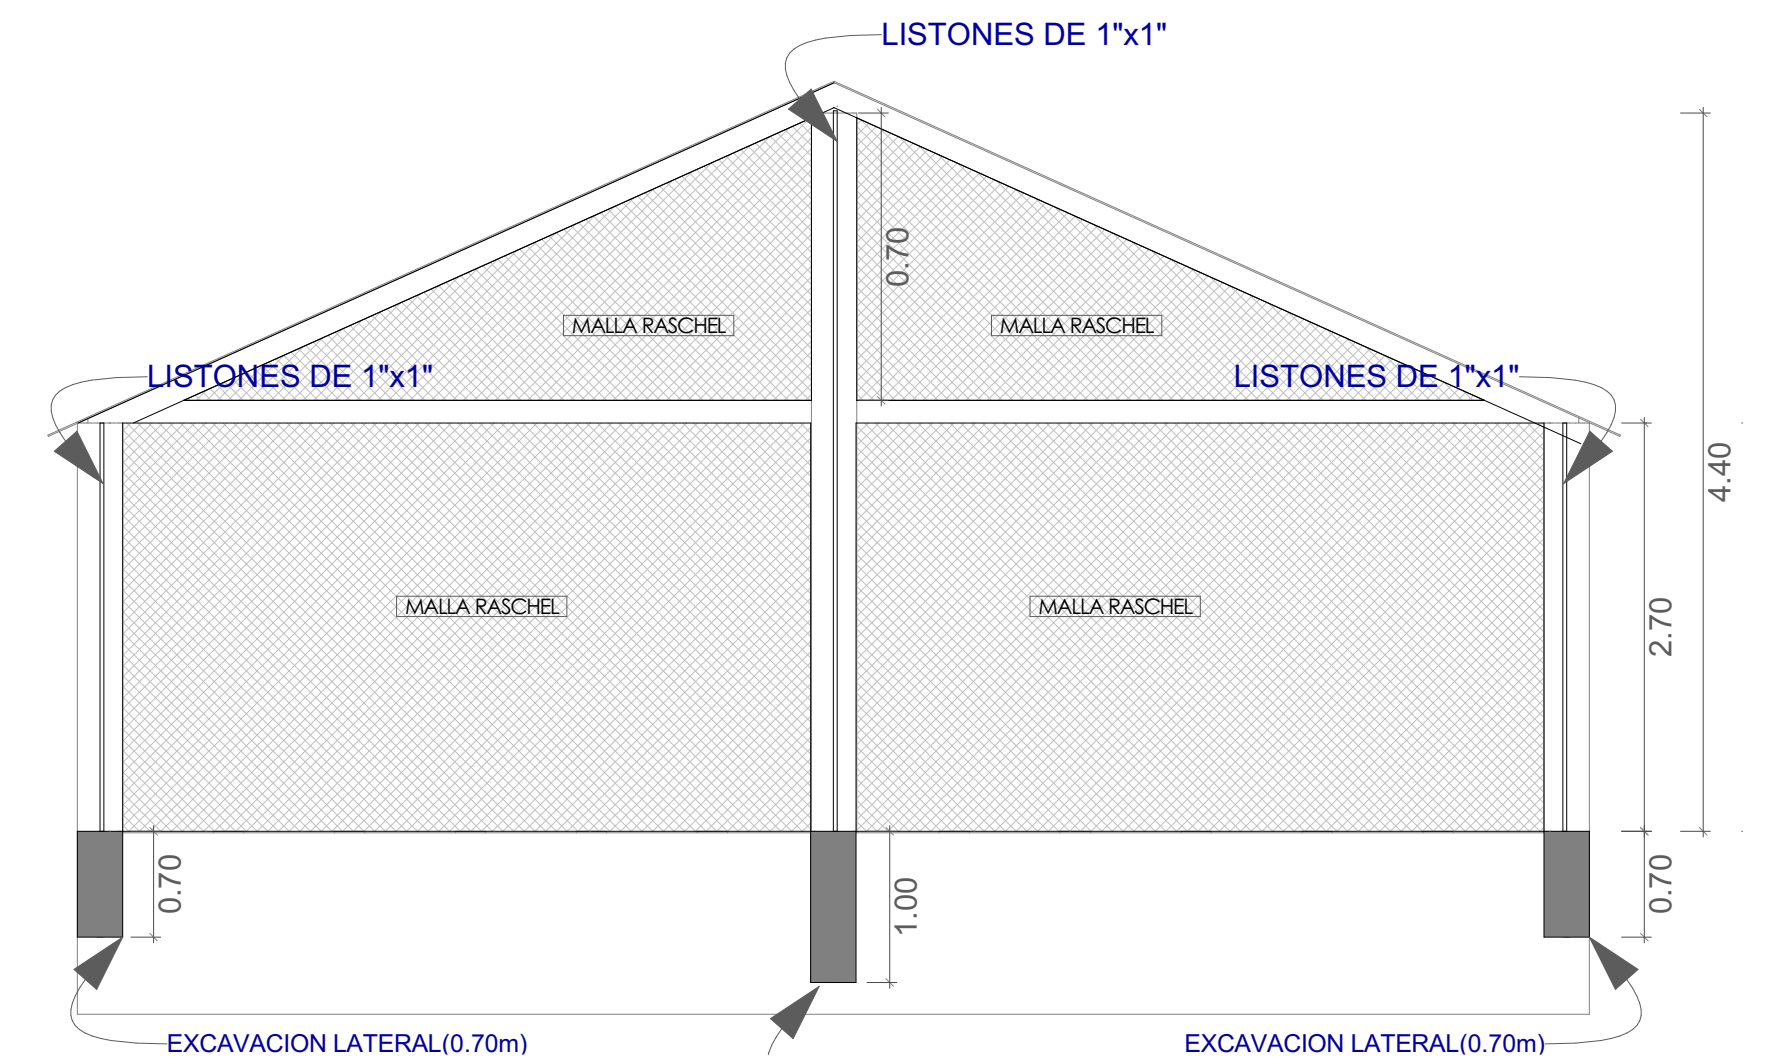

DETALLE FIJAR LA MALLA CON LISTONES (1"x1")  
Esc. 1/50

### NOTA

\*Listones de 1"x1" para asegurar la malla,  
\*Brea a un 1.00 m en la parte base los parantes.

PLANOS:		PLANOS DE ESTRUCTURAS (CORTE Y CORTES TRANSVERSALES)
DIRECCION:		YANUNA - QUIVILLA - DOS DE MAYO - HUÁNUCO
PROPIETARIOS:		ASOCIACION DE PRODUCTORES, AGROPECUARIOS EN LA LOCALIDAD DE YANUNA
PROFESIONAL:		ING. MARIA ELISA CRUZ DIONICIO
FECHA:		03/07/2024
ESC:		1:50, 1:25

E-01





1	CODO PVC SP 90° - 63MM inyectada
2	TUBERIA PVC UF 63MM C- 5
3	UPR PVC 63MM
4	VALVULA UNIVERSAL DE BOLA 2" H/H irrtec
5	COLLARIN HDPE 63MM - 1/2"
6	VALVULA DE AIRE Simple/efect. 1/2"
7	PUNTO DE TOMA - VALVULA DE PRUEBA hdpe 1/4"

**DETALLE DE ARCO DE RIEGO**  
Esc. 1/150